


Für die Maßnahme ungültige
StVo- Zeichen müssen abgebaut
oder mit zugelassenen Materialien
entwertet werden!
Die Anpassung der Verkehrszeichen-
planung an die örtlichkeit
erfolgt in Abstimmung mit der
zuständigen Bauaufsicht.

Die Schildergröße ist jeweils der Straßenklasse anzupassen (ein- oder mehrbahnig).

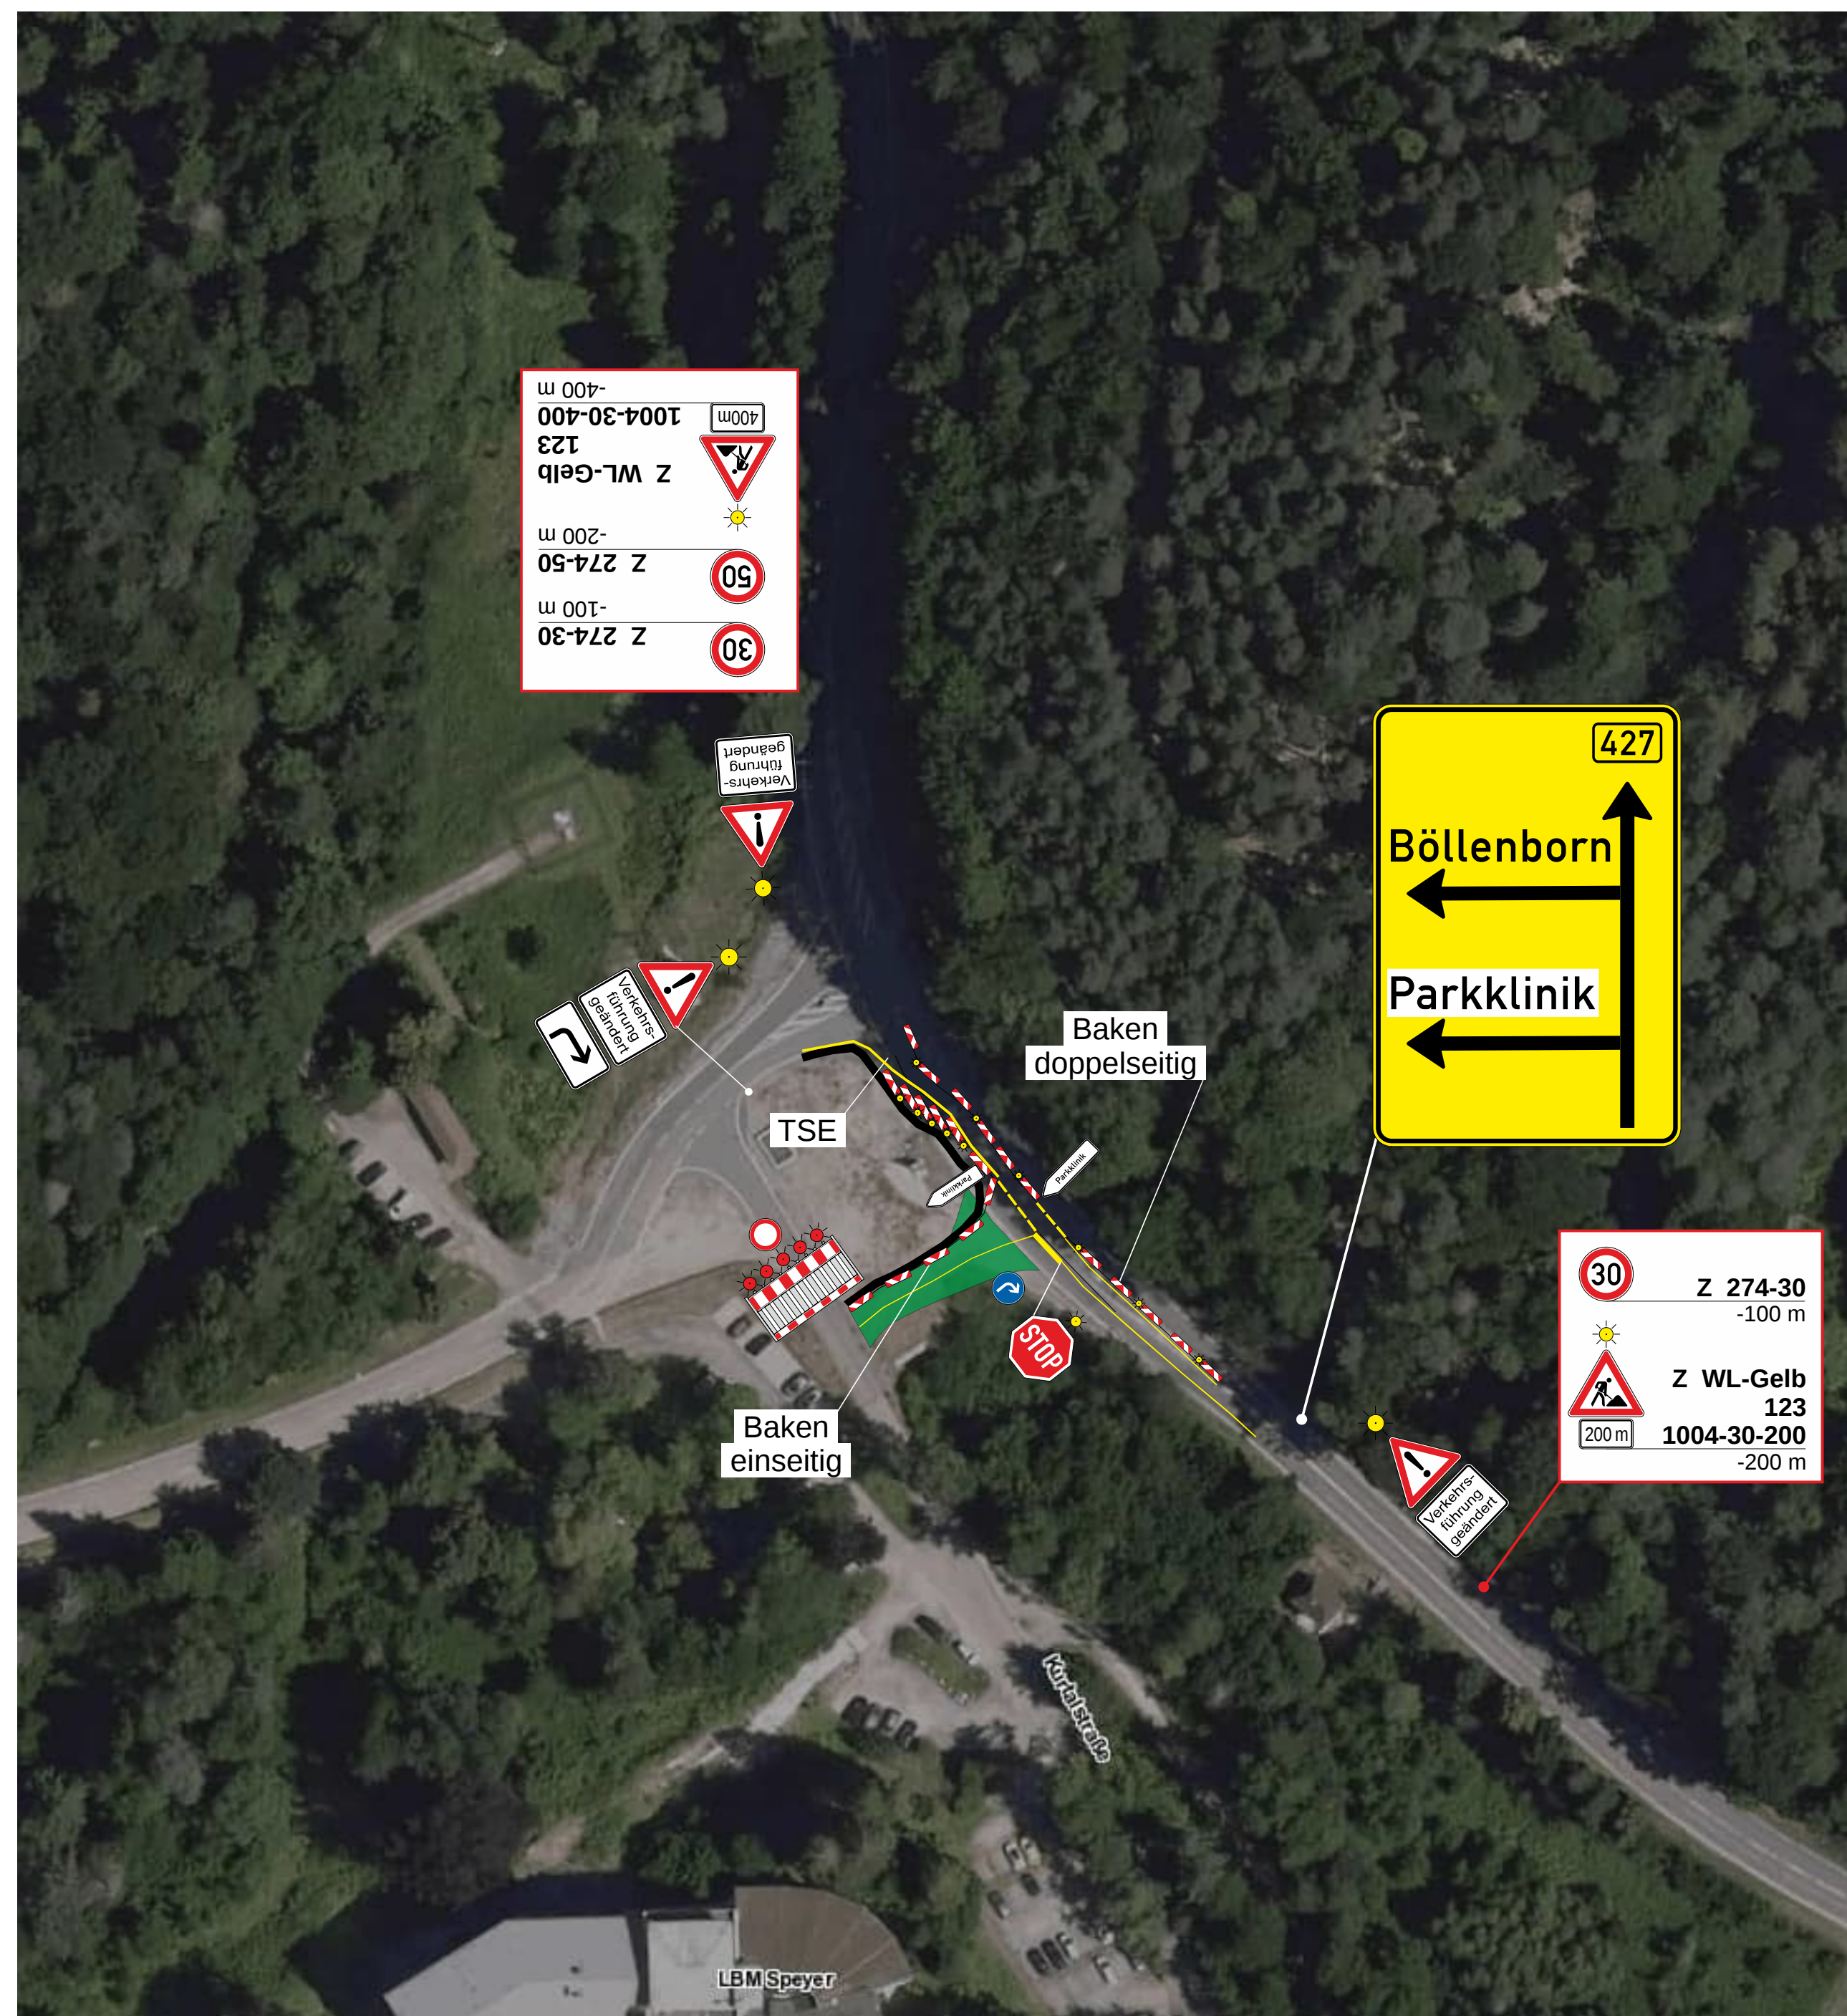

Entwurfsbearbeitung:  Landesbetrieb Mobilität Speyer Projektmanagement Neubau Dahn-Bad Bergzabern Marktstraße 2 76887 Bad Bergzabern Tel.: 06343/707-2513 Fax: 06343/707-2549		Datum	Name
	bearbeitet:	22.07.2026	M. Mütze
	gezeichnet:	22.07.2026	P. Meisner
	geprüft:	22.07.2026	M. Mütze

Straßenbauverwaltung:  Rheinland-Pfalz		Unterlage: VK Blatt-Nr.: 1 Verkehrskonzept
Zeichnung: B427-04-02-53-6-1-04.1	SAP-Nr.: A84-02-0023.01	Maßstab: 1 : ohne

B427 Ortsumgehung Bad Bergzabern Verkehrssicherung Tunnelvorfeld West - Bauphase 4.2

VS B427/L492