



Ausschnitt Aufsicht LSW 1 Synthese
M 1 / 333

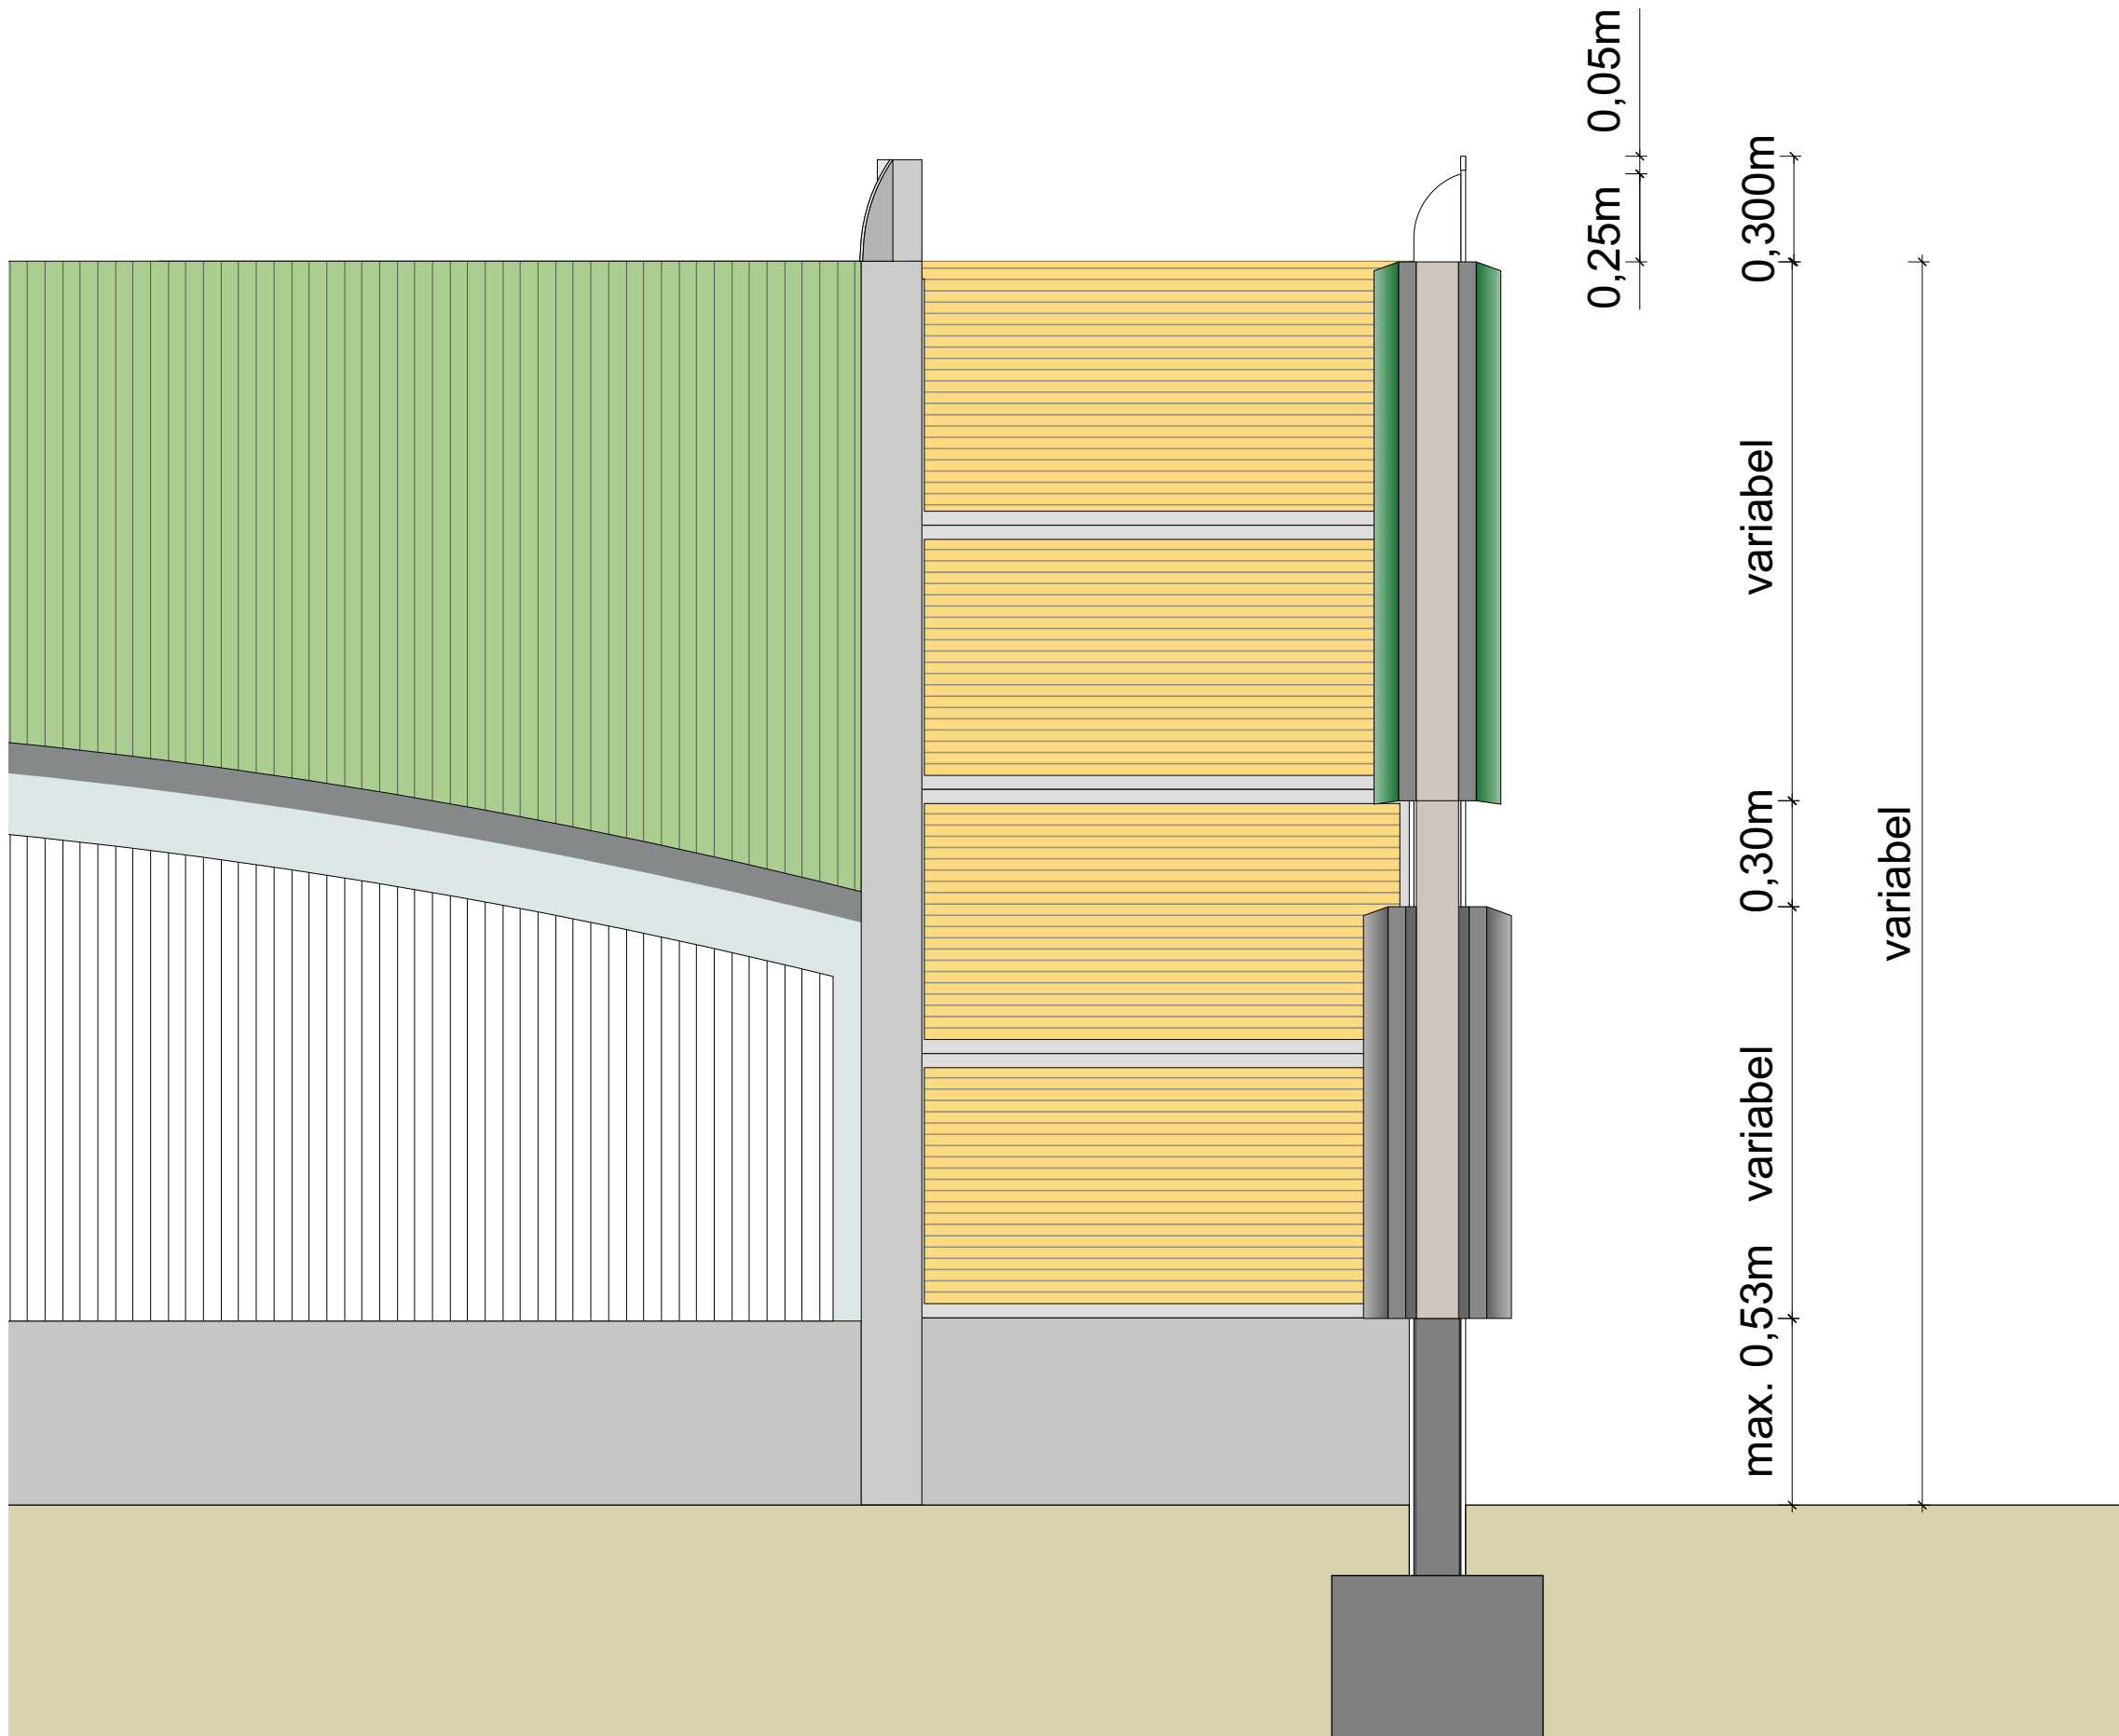


Ansicht / Schnitt LSW mit Fenster
LSW 1
M 1 / 20

Transparente Elemente mit
Vogelschutzstreifen,
horizontal eingelegt,
Breite 2mm, Abstand 30mm

- LEGENDE ZU LSW 1**
- Metallelement, RAL 1012 Zitronengelb
 - Betonelement oben, Vertikalstruktur mit grüner Einfärbung - entspricht etwa RAL 6011 Resedagrün
 - Betonelement oben, Vertikalstruktur, ohne Einfärbung
 - Betonelement glatt, ohne Einfärbung
 - Betonelement unten, Vertikalstruktur, mit grauer Einfärbung - entspricht etwa RAL 7016 Anthrazitgrau
 - Sockel Beton, rauhe Schälung, vertikal Eigenfarbe
 - Transparentelement, Glas bzw. Acryl z.B. Plexiglas Soundstop XT - Topaz 1S02 mit Vogelschutzstreifen BirdGuard
 - Stützen, RAL 9007 Graualuminium
 - Rankhilfe an Stützen, Edelstahlseil, horizontal / vertikal
 - Rankgitter an Tragkonstruktion vertikal

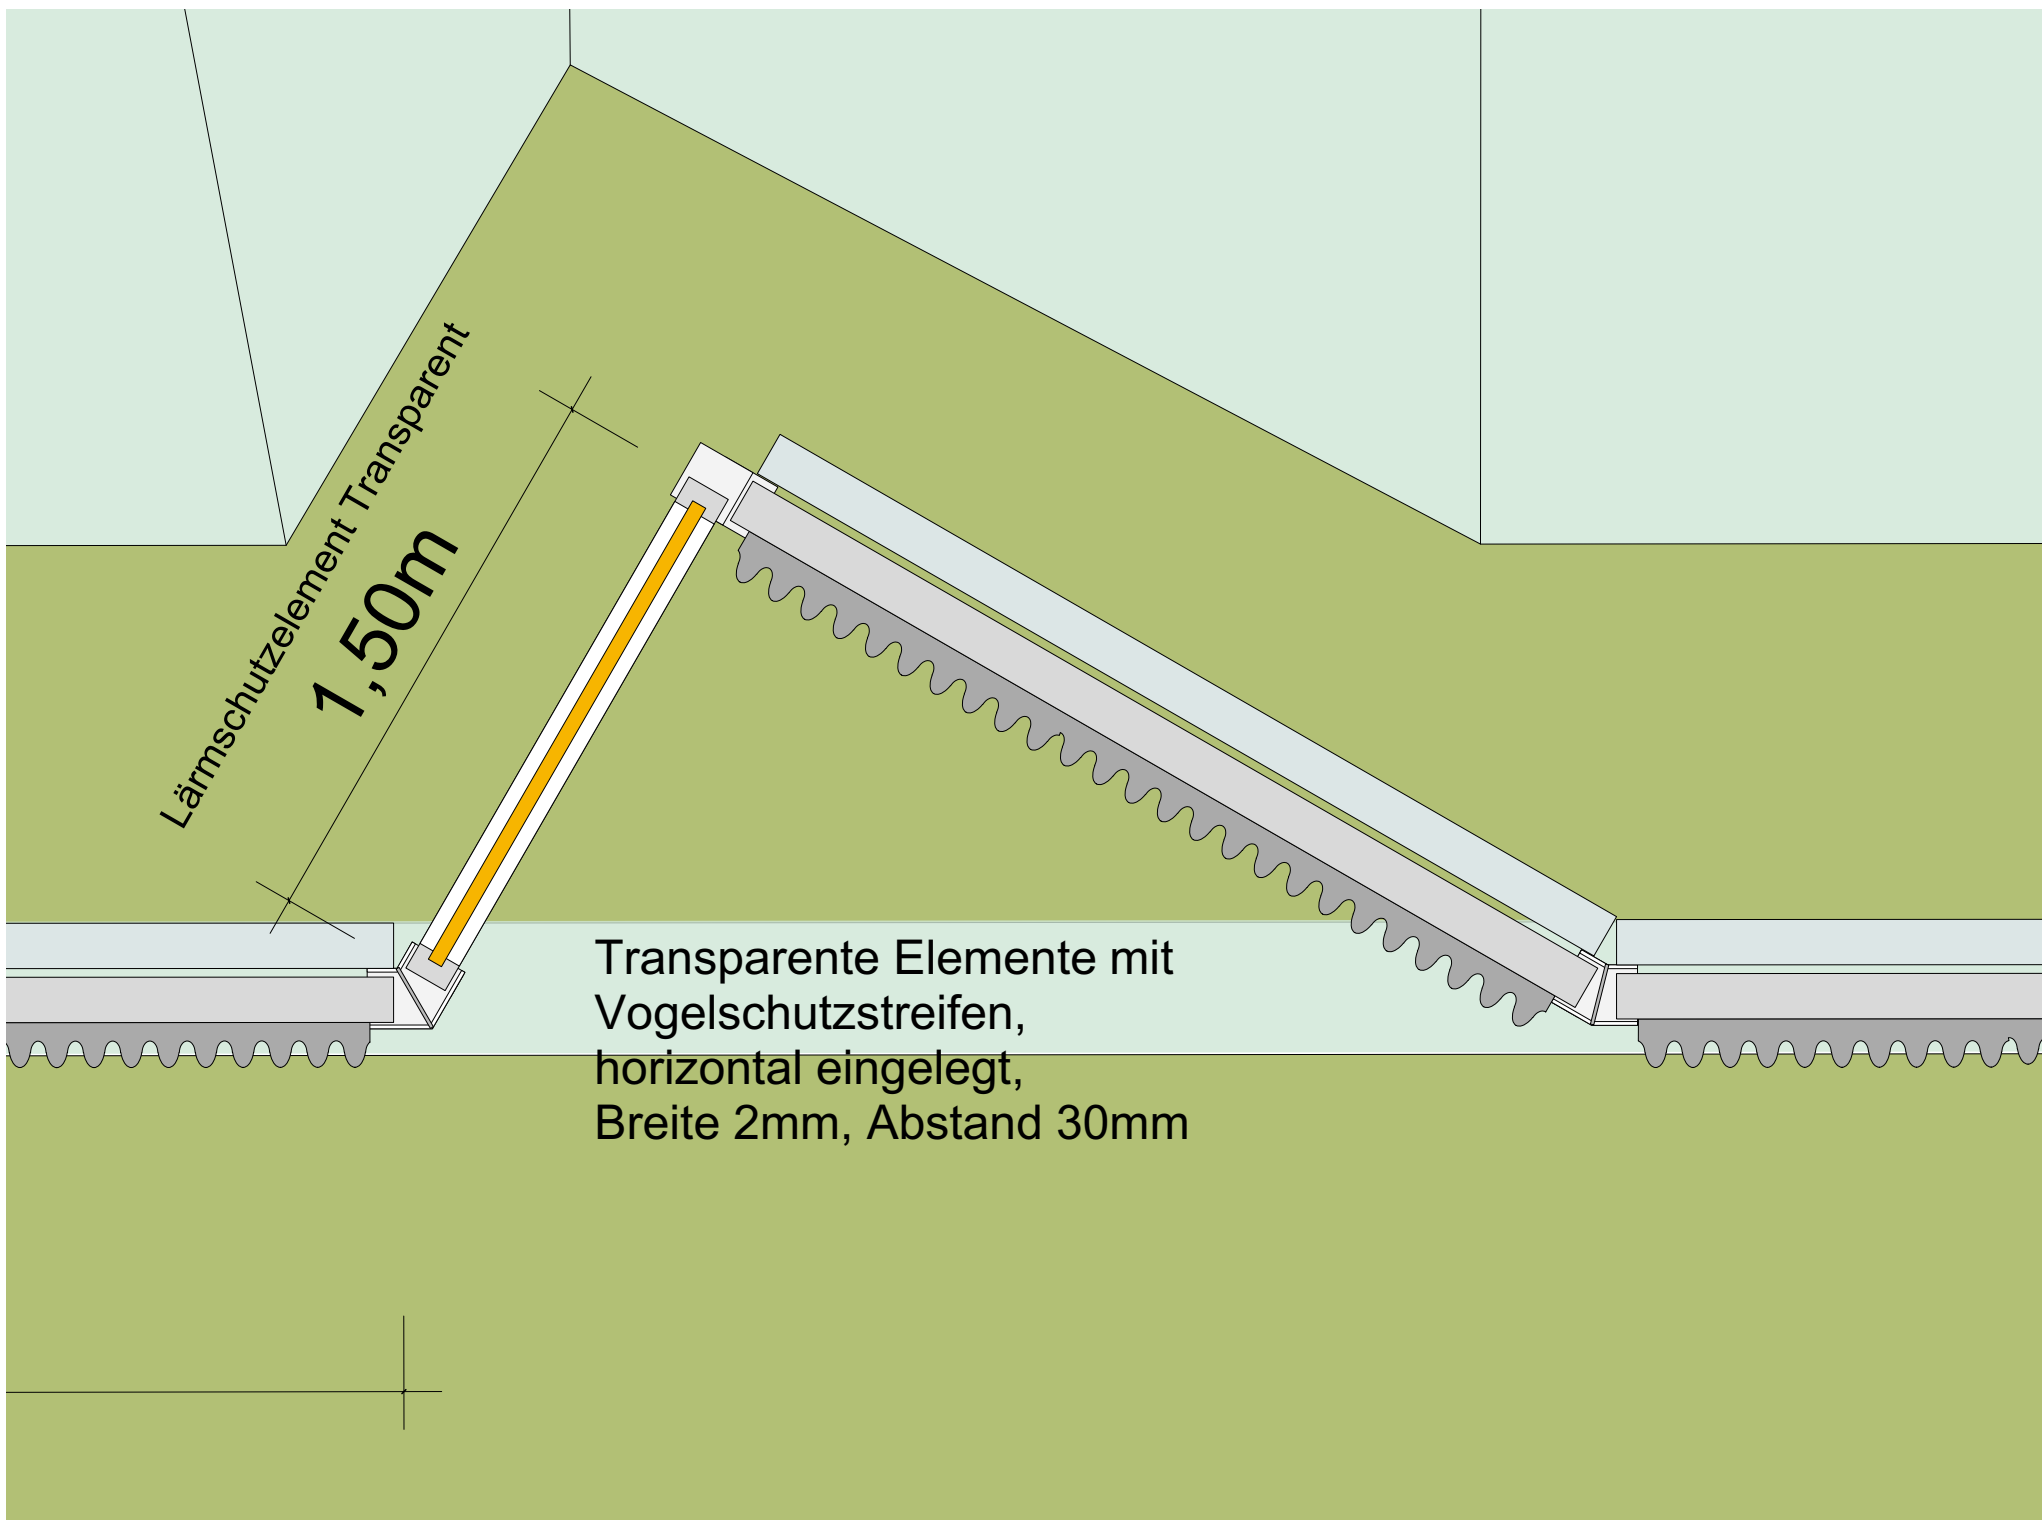


Schema LSW mit Fenster - LSW 4
M 1 / 20

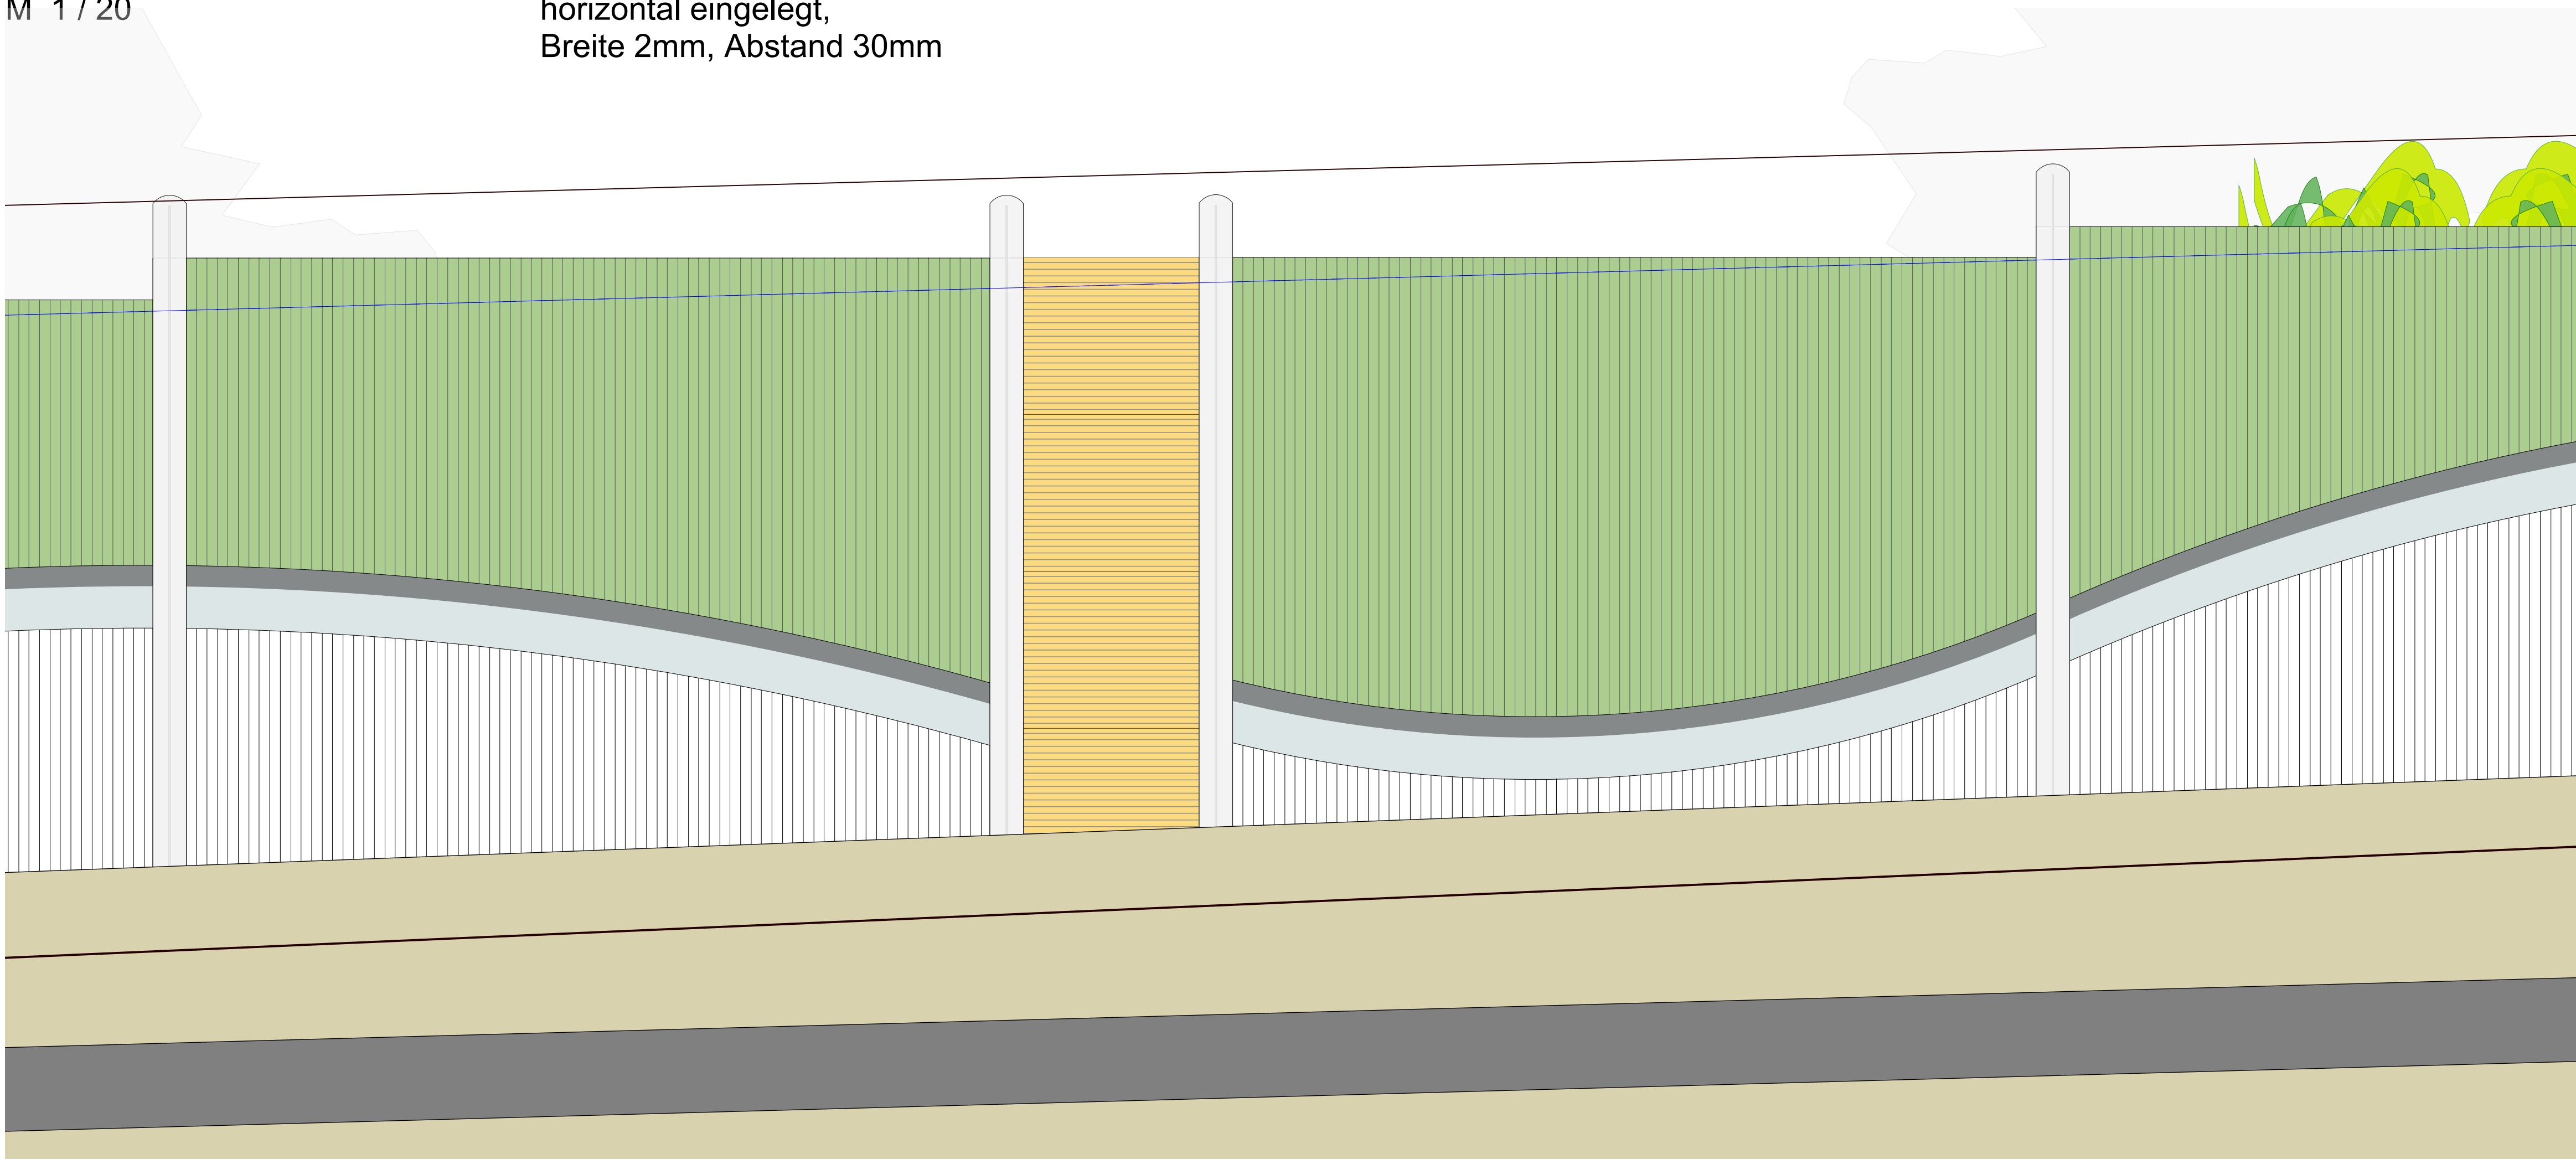


Ausschnitt Abwicklung LSW mit Fenster
LSW 1
M 1 / 20

Transparente Elemente mit
Vogelschutzstreifen,
horizontal eingelegt,
Breite 2mm, Abstand 30mm

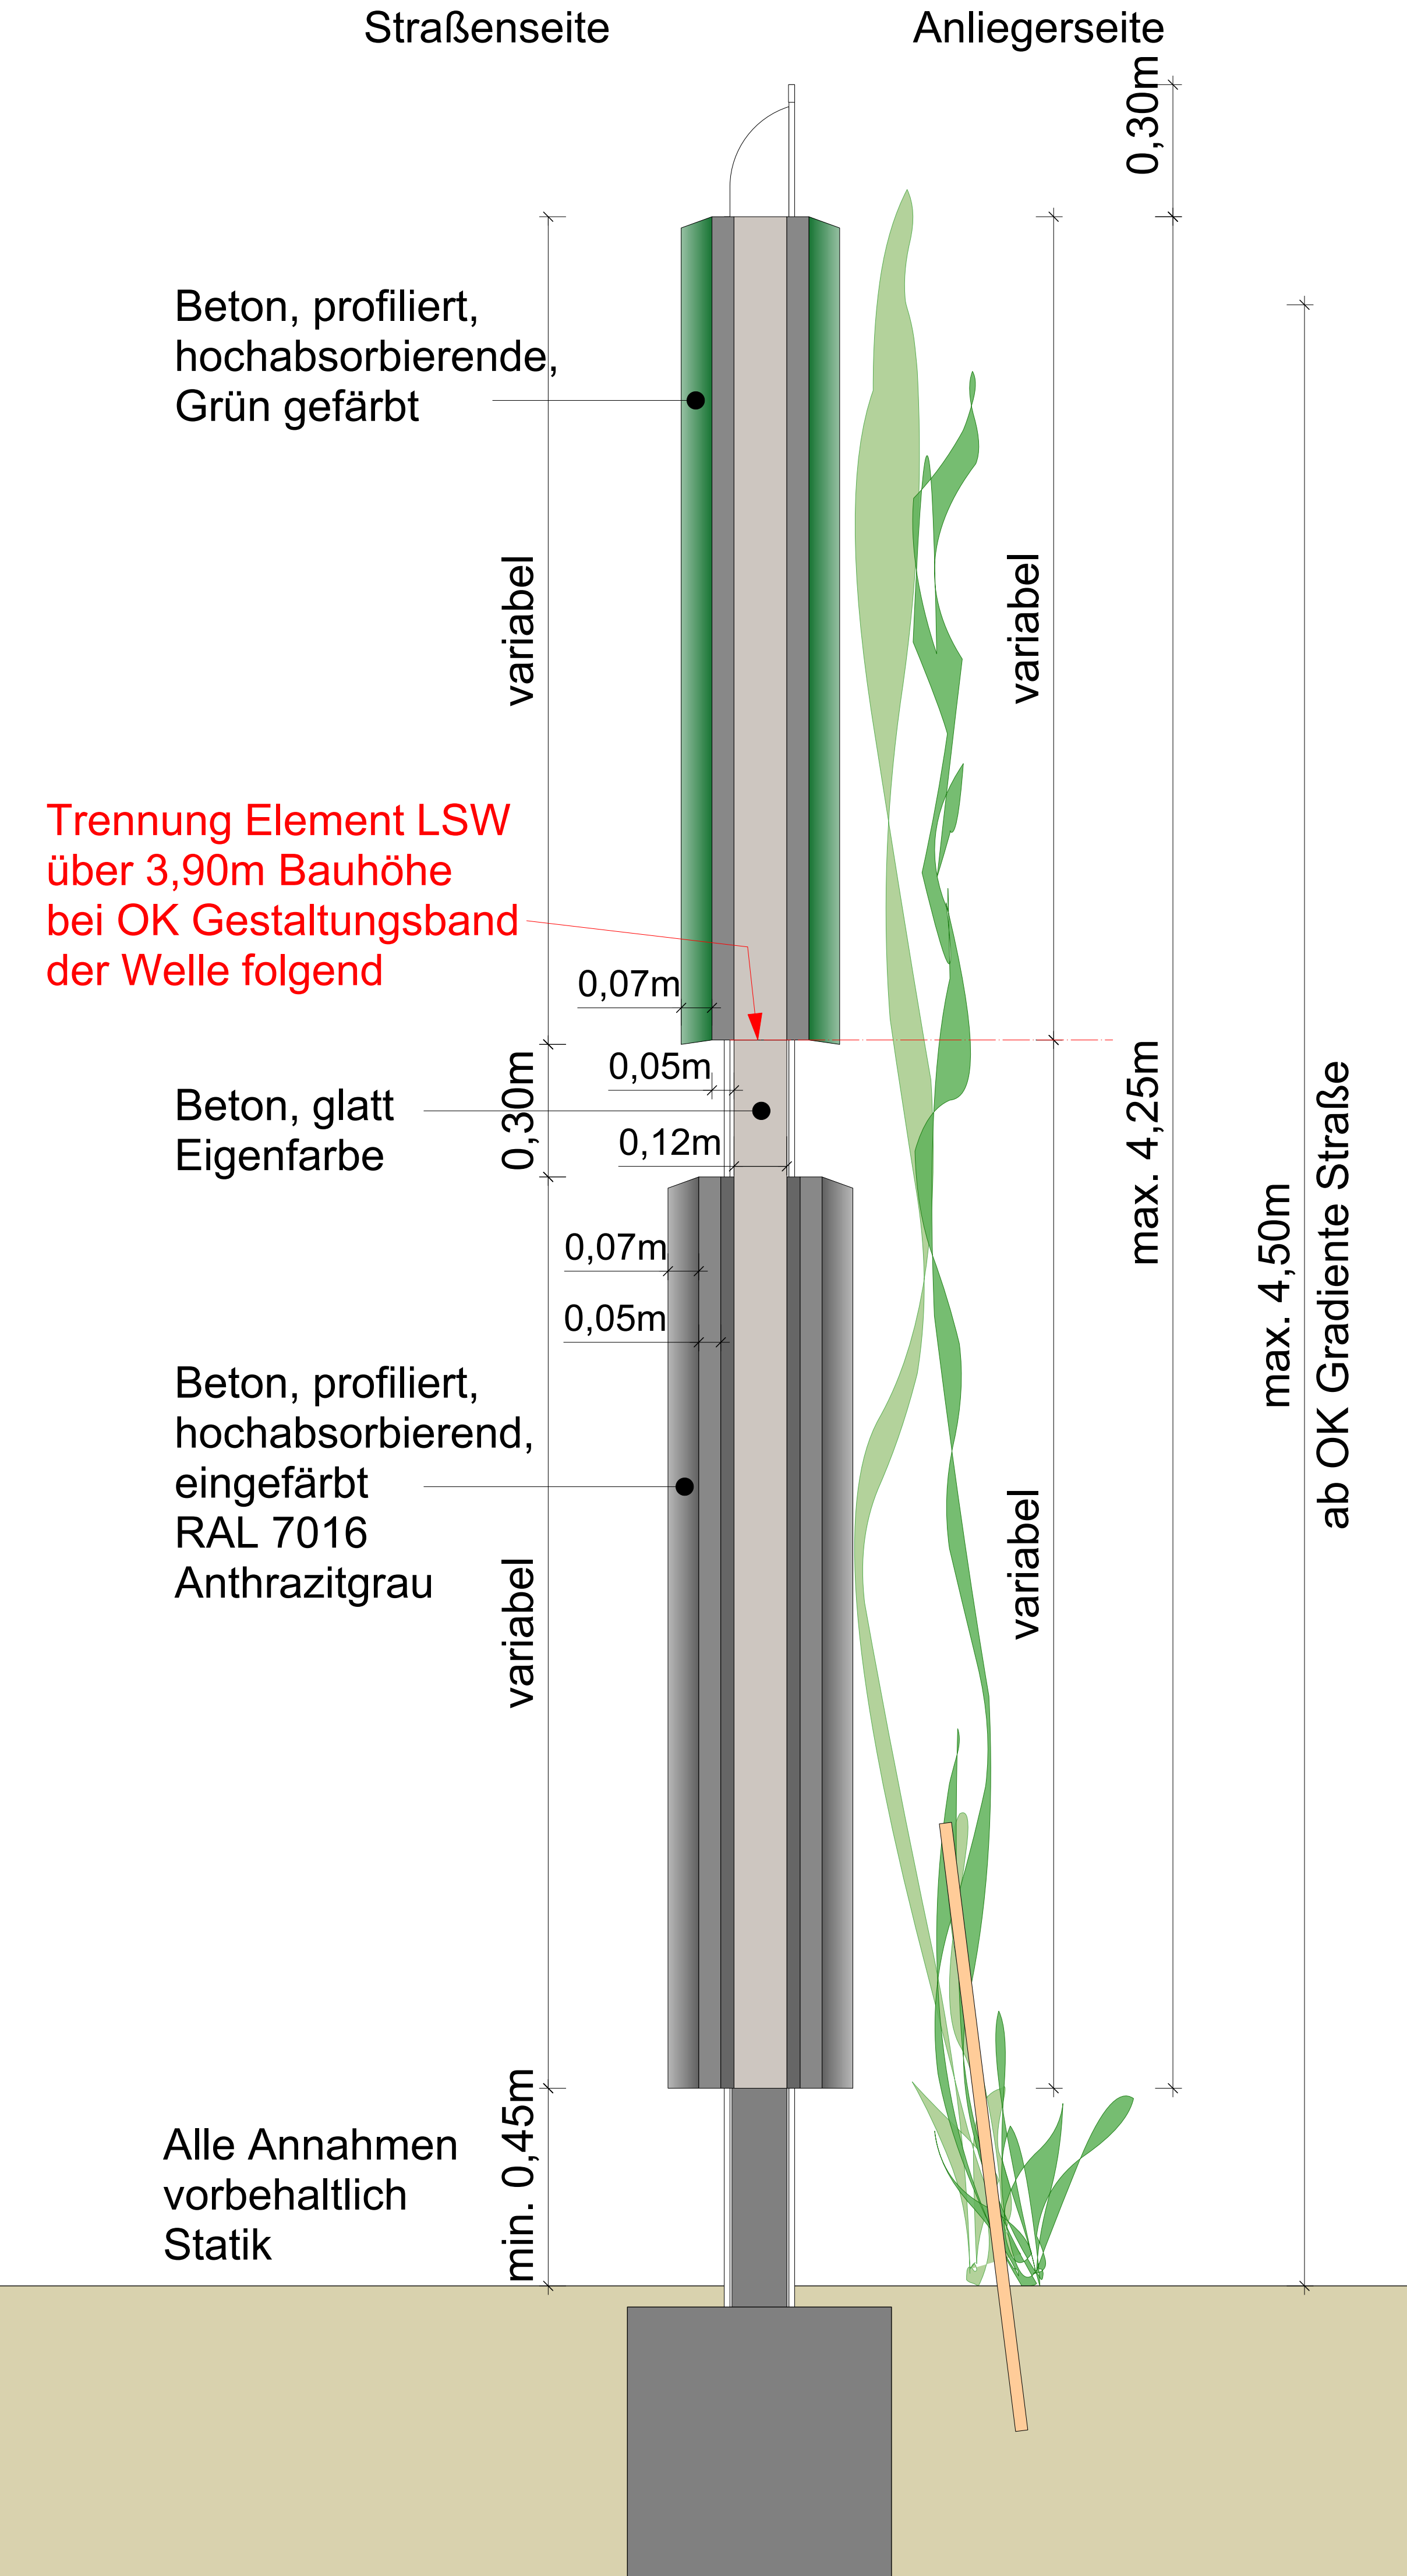

Schnitt
LSW 1
M 1 / 10

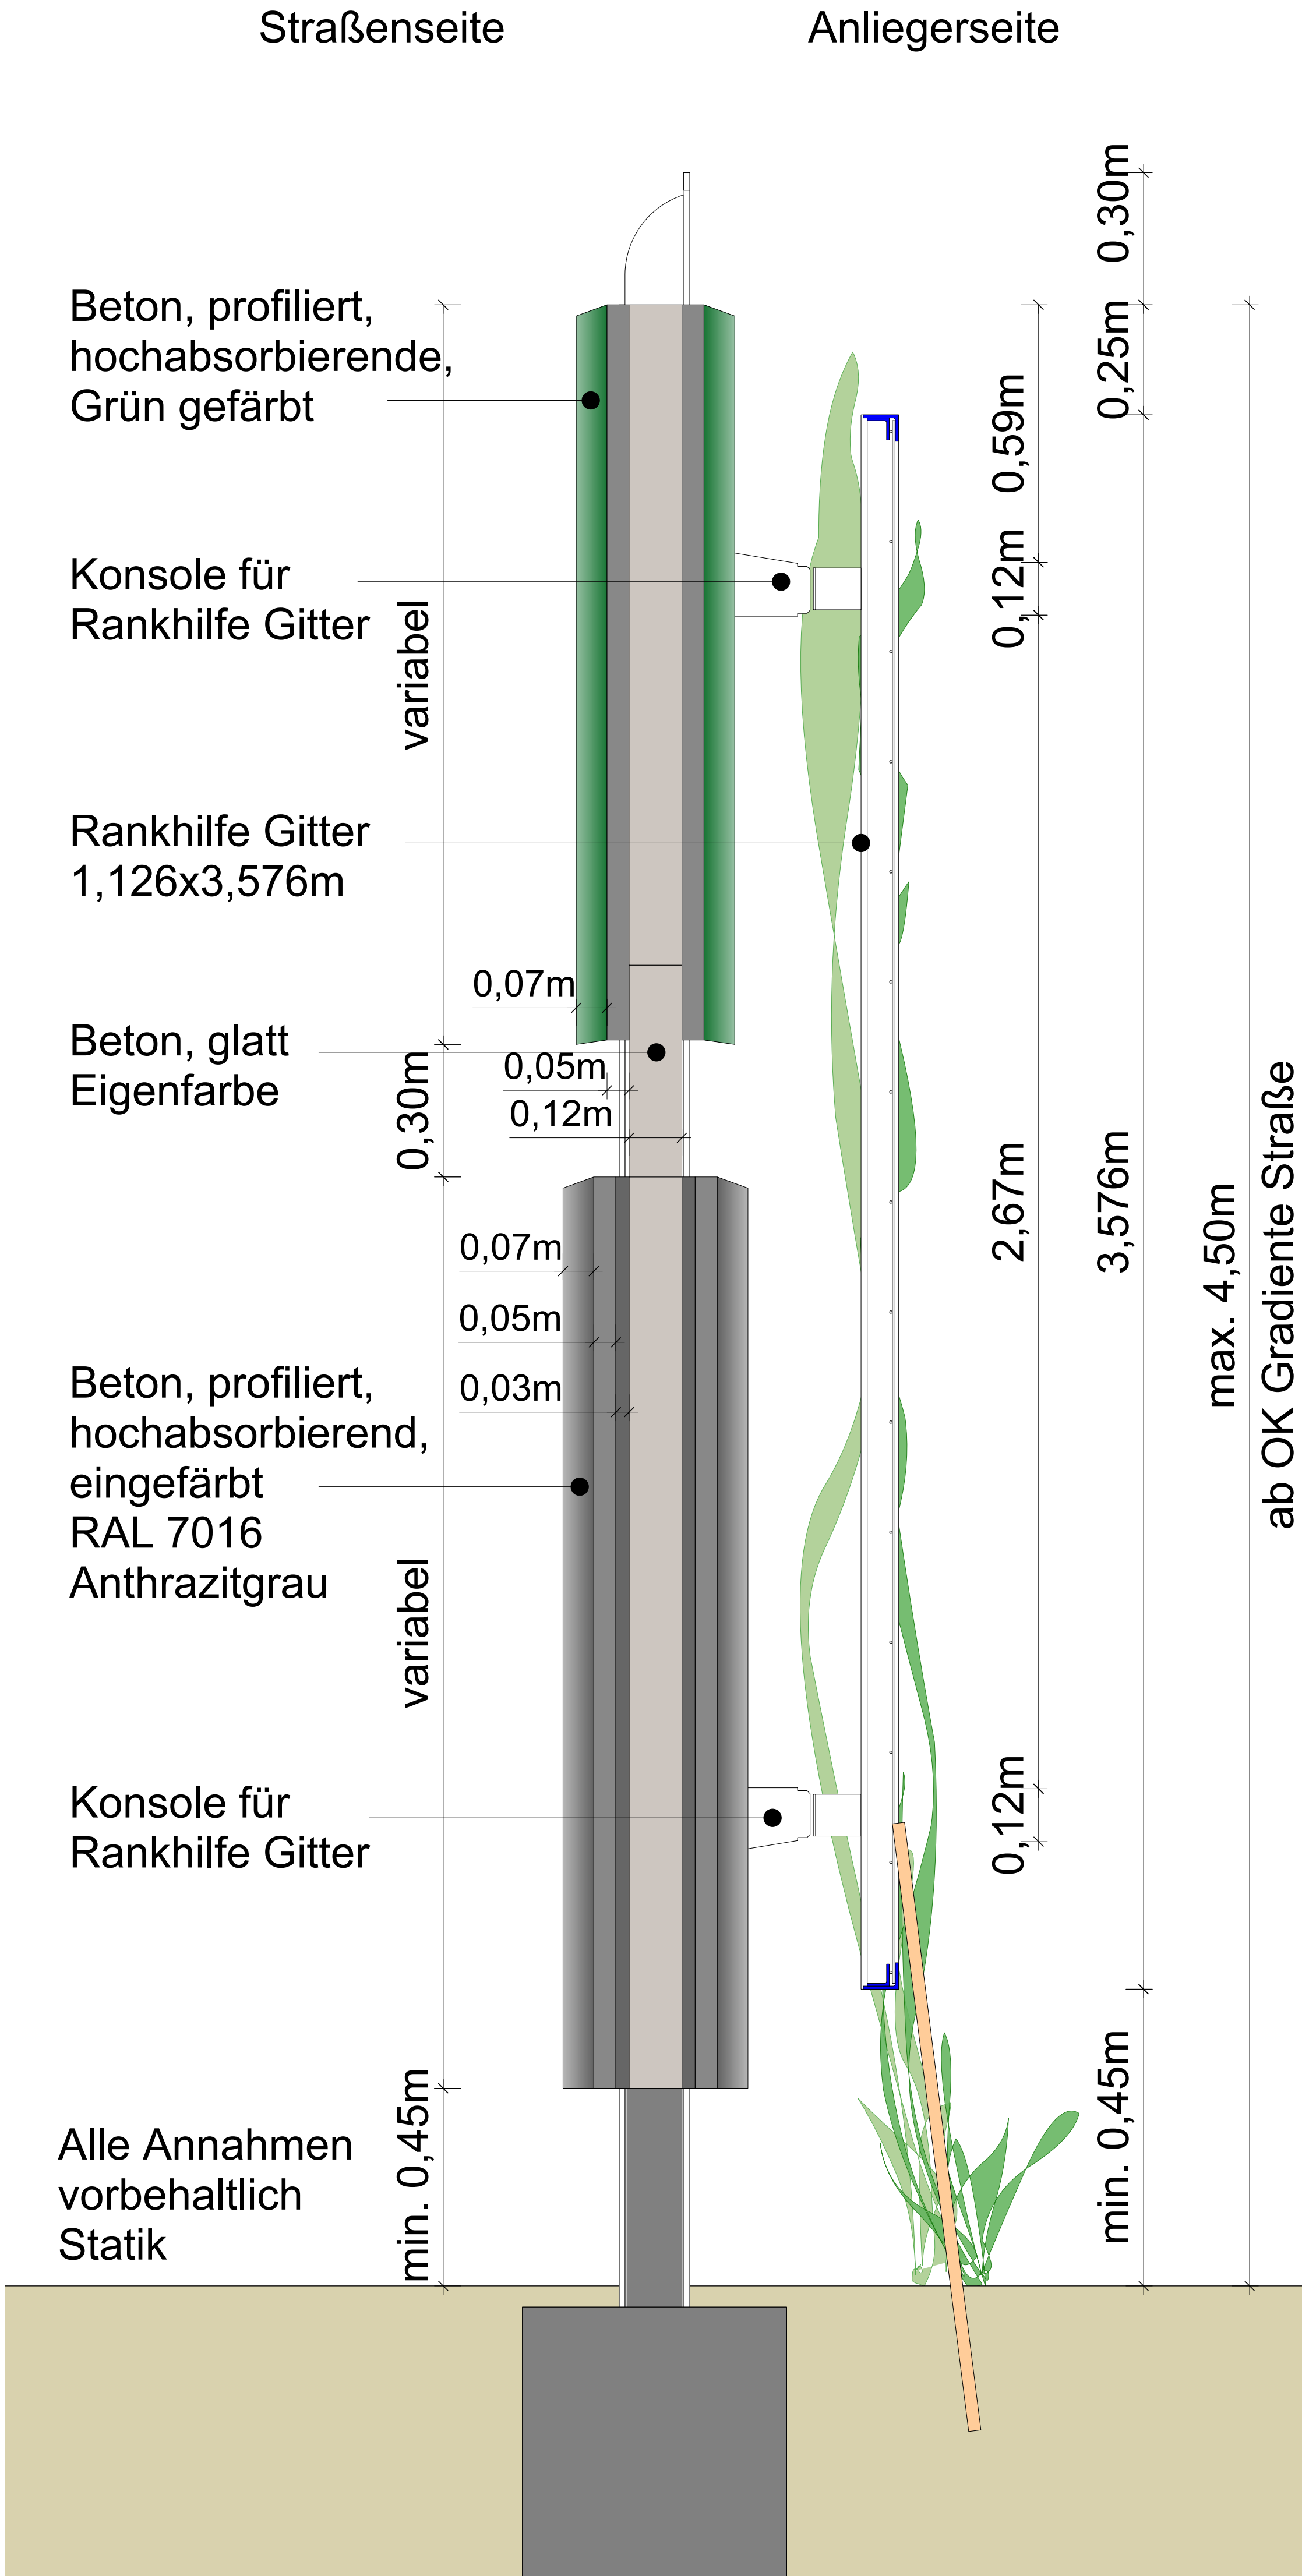

Schnitt mit Rankhilfe
LSW 1
M 1 / 10