



Ausschnitt Aufsicht LSW 1 Synthese
M 1 / 333

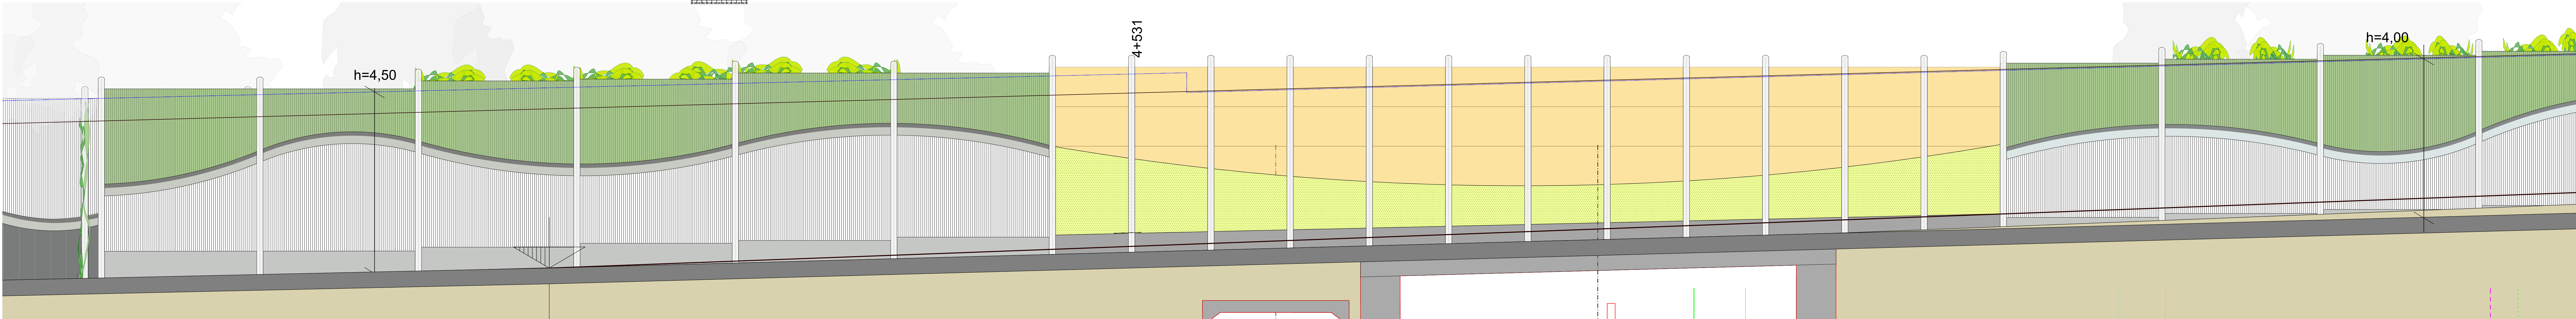

Ansicht LSW im Bereich Unterführung - LSW 1
M 1 / 50

Transparente Elemente mit
Vogelschutzstreifen,
horizontal eingelegt,
Breite 2mm, Abstand 30mm

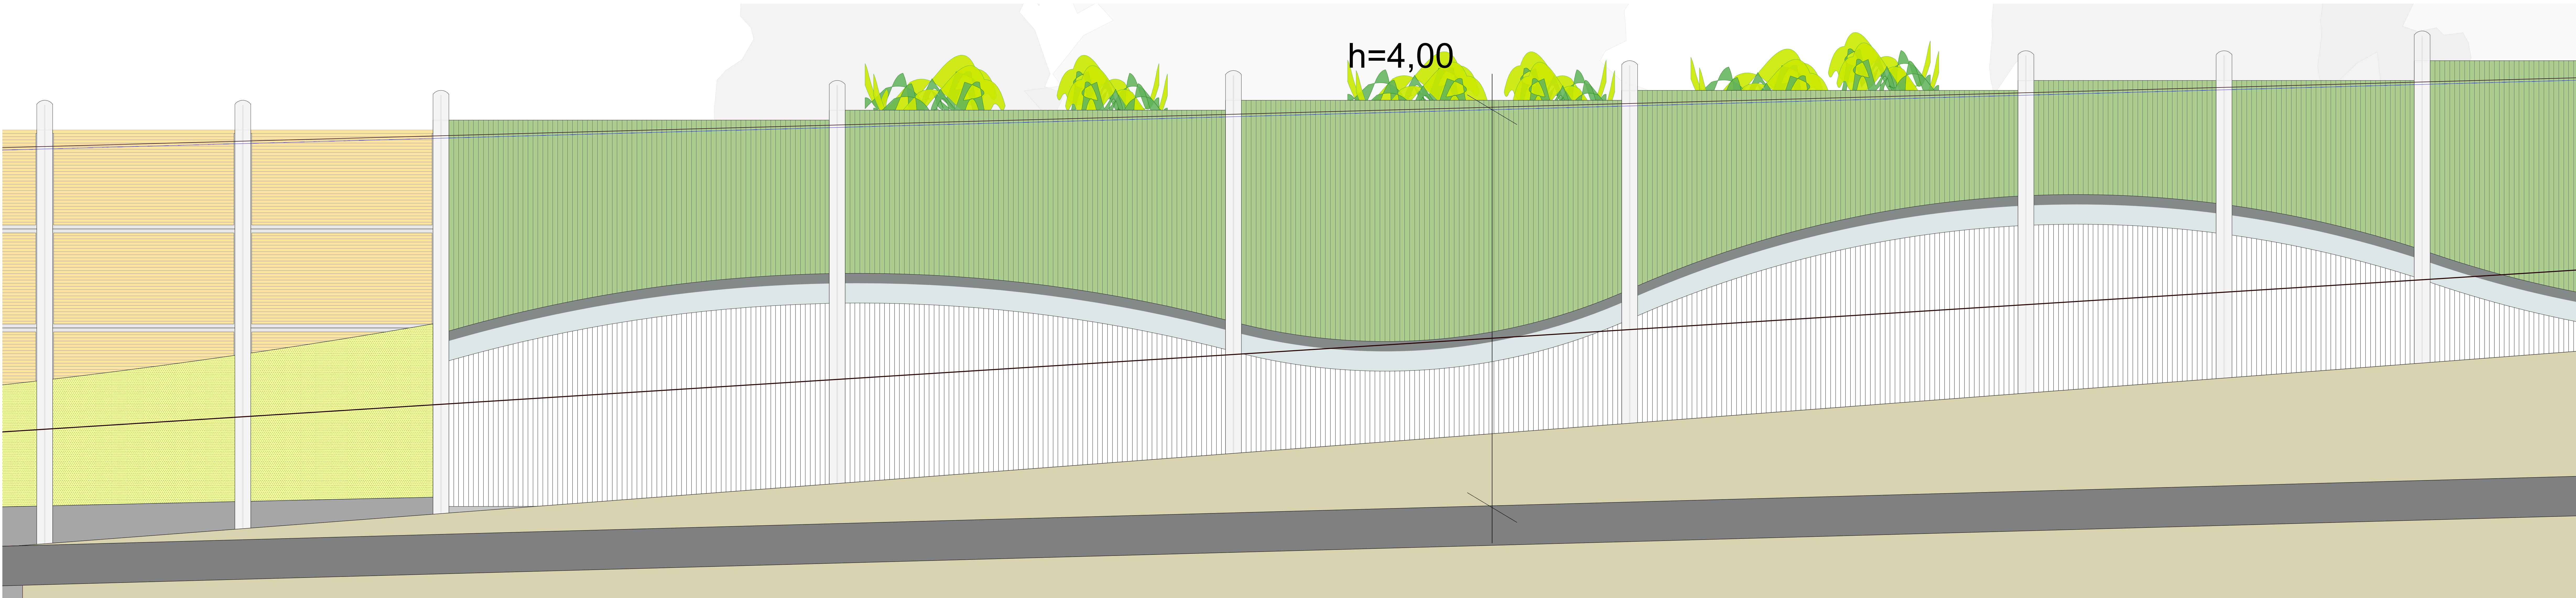

Ansicht LSW - LSW 1
M 1 / 20

Transparente Elemente mit
Vogelschutzstreifen,
horizontal eingelegt,
Breite 2mm, Abstand 30mm