



Ausschnitt Aufsicht LSW 1 Synthese
M 1 / 333

- LEGENDE ZU LSW 1
- Metallelement, RAL 1012 Zitronengelb
 - Betonelement oben, Vertikalstruktur mit grüner Einfärbung - entspricht etwa RAL 6011 Resedagrün
 - Betonelement oben, Vertikalstruktur, ohne Einfärbung
 - Betonelement glatt, ohne Einfärbung
 - Betonelement unten, Vertikalstruktur, mit grauer Einfärbung - entspricht etwa RAL 7016 Anthrazitgrau
 - Sockel Beton, rauhe Schaltung, vertikal Eigenfarbe
 - Transparentelement, Glas bzw. Acryl z.B. Plexiglas Soundstop XT - Topaz 1S02 mit Vogelschutzstreifen BirdGuard
 - Stützen, RAL 9007 Graualuminium
 - Rankhilfe an Stützen, Edelstahlseil, horizontal / vertikal
 - Rankgitter an Tragkonstruktion vertikal

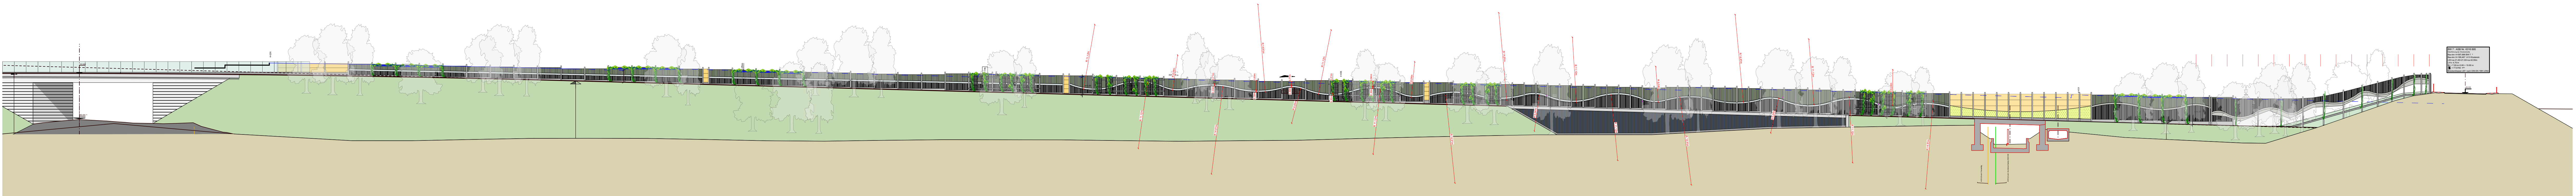

Ansicht LSW 1
M 1 / 333

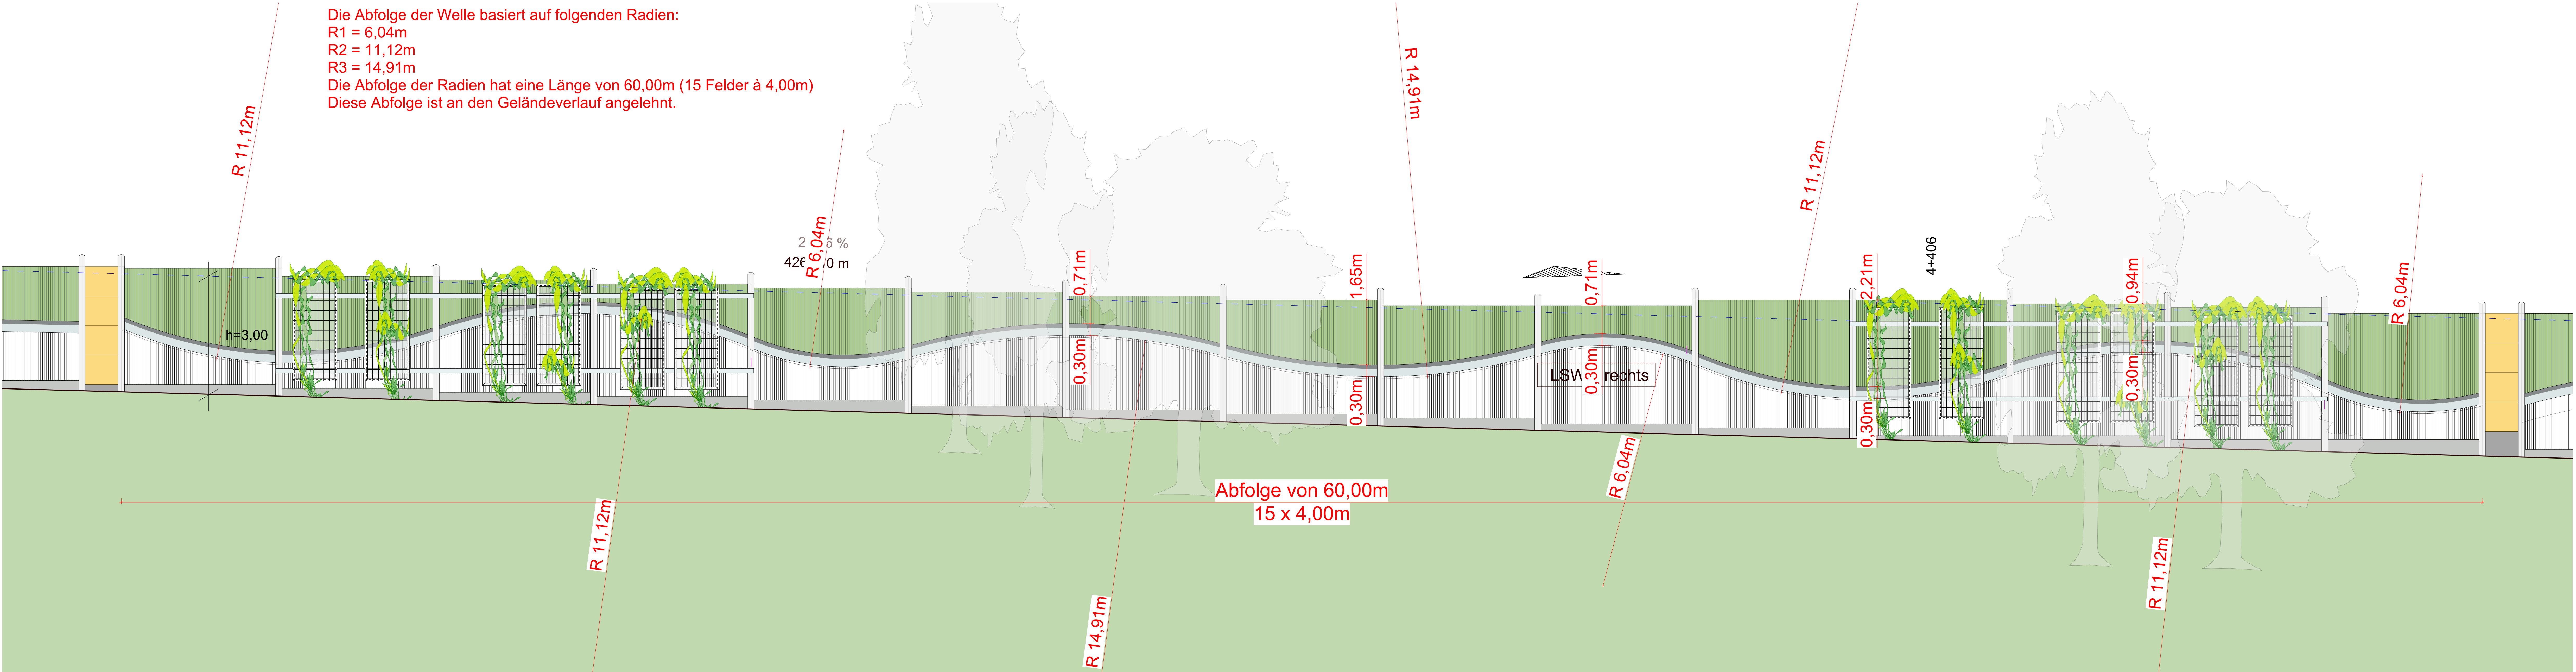

Radien LSW 1
M 1 / 50