


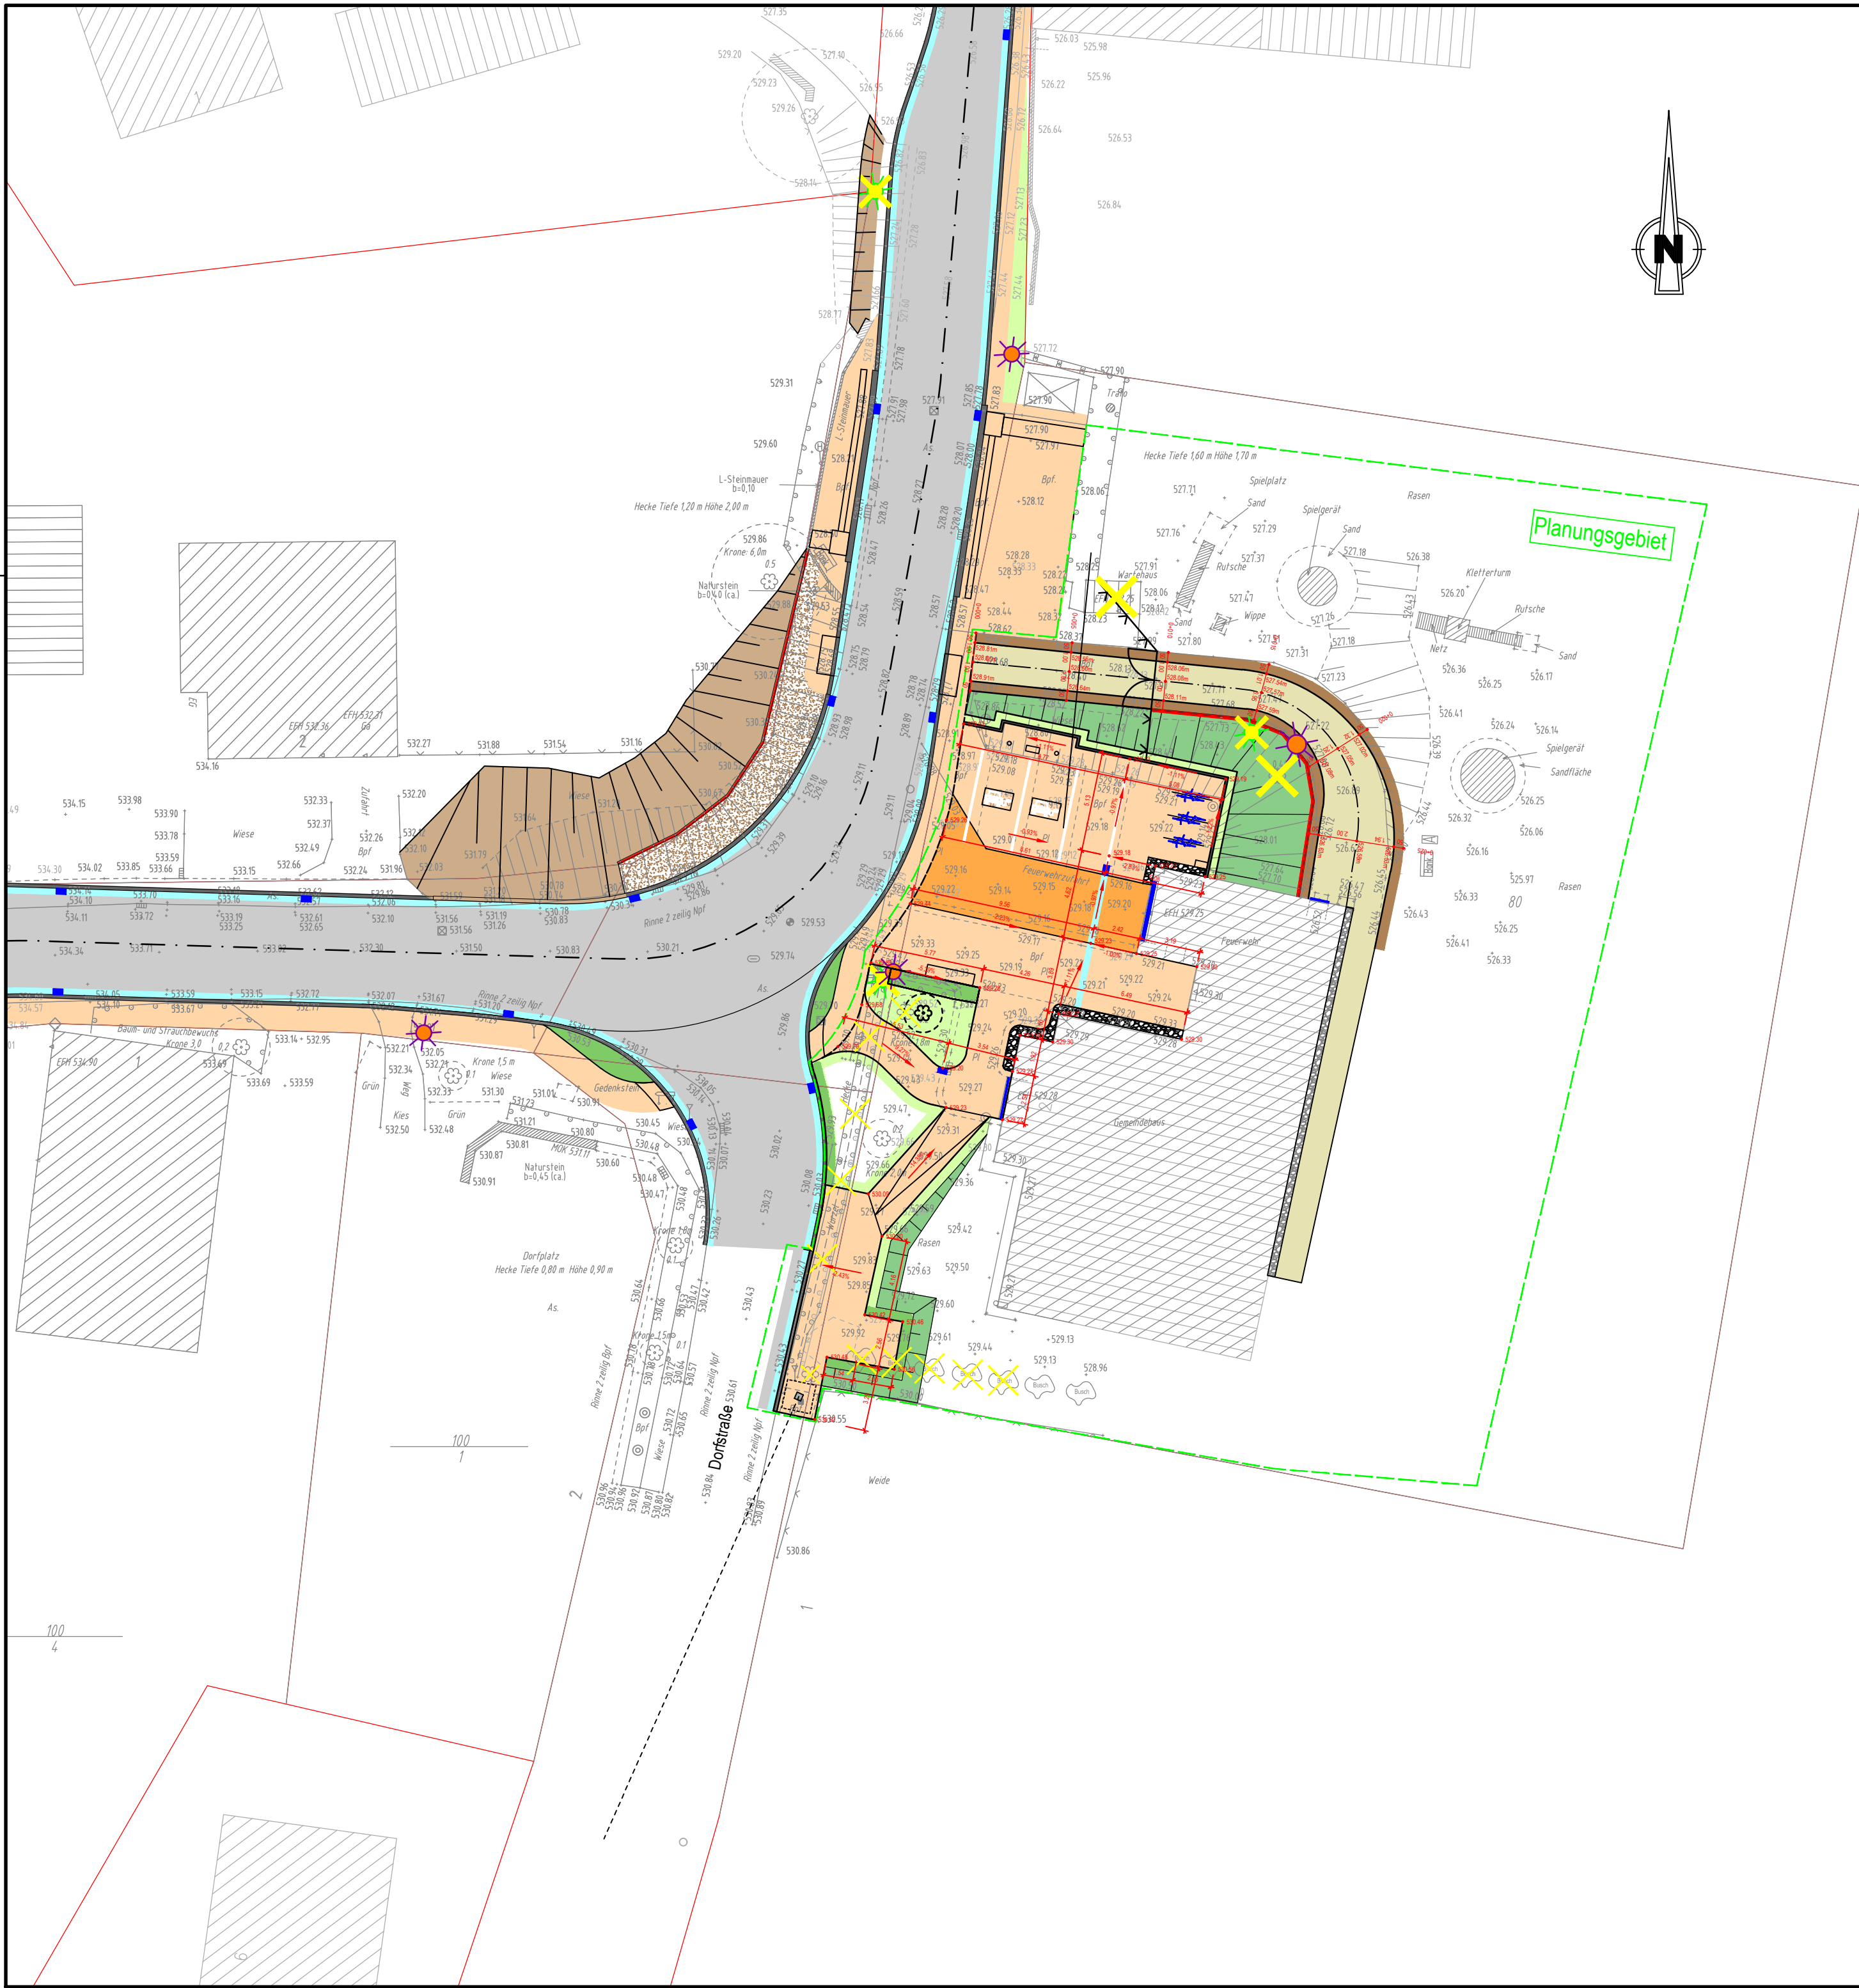

Zeichenerklärung

	Fahrbahn mit Achse, Asphalt mit EP Grip mit Abstreif, hellgrau
	Eifel-Basalt-Pflaster 15/15, 15/20 - betongrau
	Eifel-Basalt-Pflaster 15/15, 15/20 - dunkelgrau
	Wassergebundene-Decke
	Wartehaus (Fremdplanung)
	Angleich Fahrbahn
	Bordanlage
	Entwässerungsrinne
	Grünfläche
	Hecke
	Kies
	Kies Bestand
	Winkelstützwand h=0,5m
	Markierung Planungsgebiet
	Bedarfsposition
	Zaunanlage
	Sinkkasten
	Baumfällung
	Beleuchtung zurückbauen
	Beleuchtung geplant

Ausführungsplanung

4				
3				
2				
1				
Rev.		Art der Änderung	Datum	bearb. gepr.
Erstmals verteilt am:				
Kreative Ingenieurleistungen für eine intakte Umwelt www.fischer-teamplan.de · info@fischer-teamplan.de				
Auftraggeber: Gemeinde Kerschenbach				
Projekt: Umgestaltung Außenanlagen Bürgerhaus Kerschenbach				
Darstellung: Deckenhoeohenplan				
Bearb.	Juni 2026	Wagner	Maßstab: 1:250	Auftraggeber:
Gez.	Juni 2026	Schopp		
Gesehen: gez. i.V. Althof			Plan Nr.: 70063 / 10419624	
Koblenz, im Juli 2026			Blatt Nr.: 3	
			Blattgröße:	