


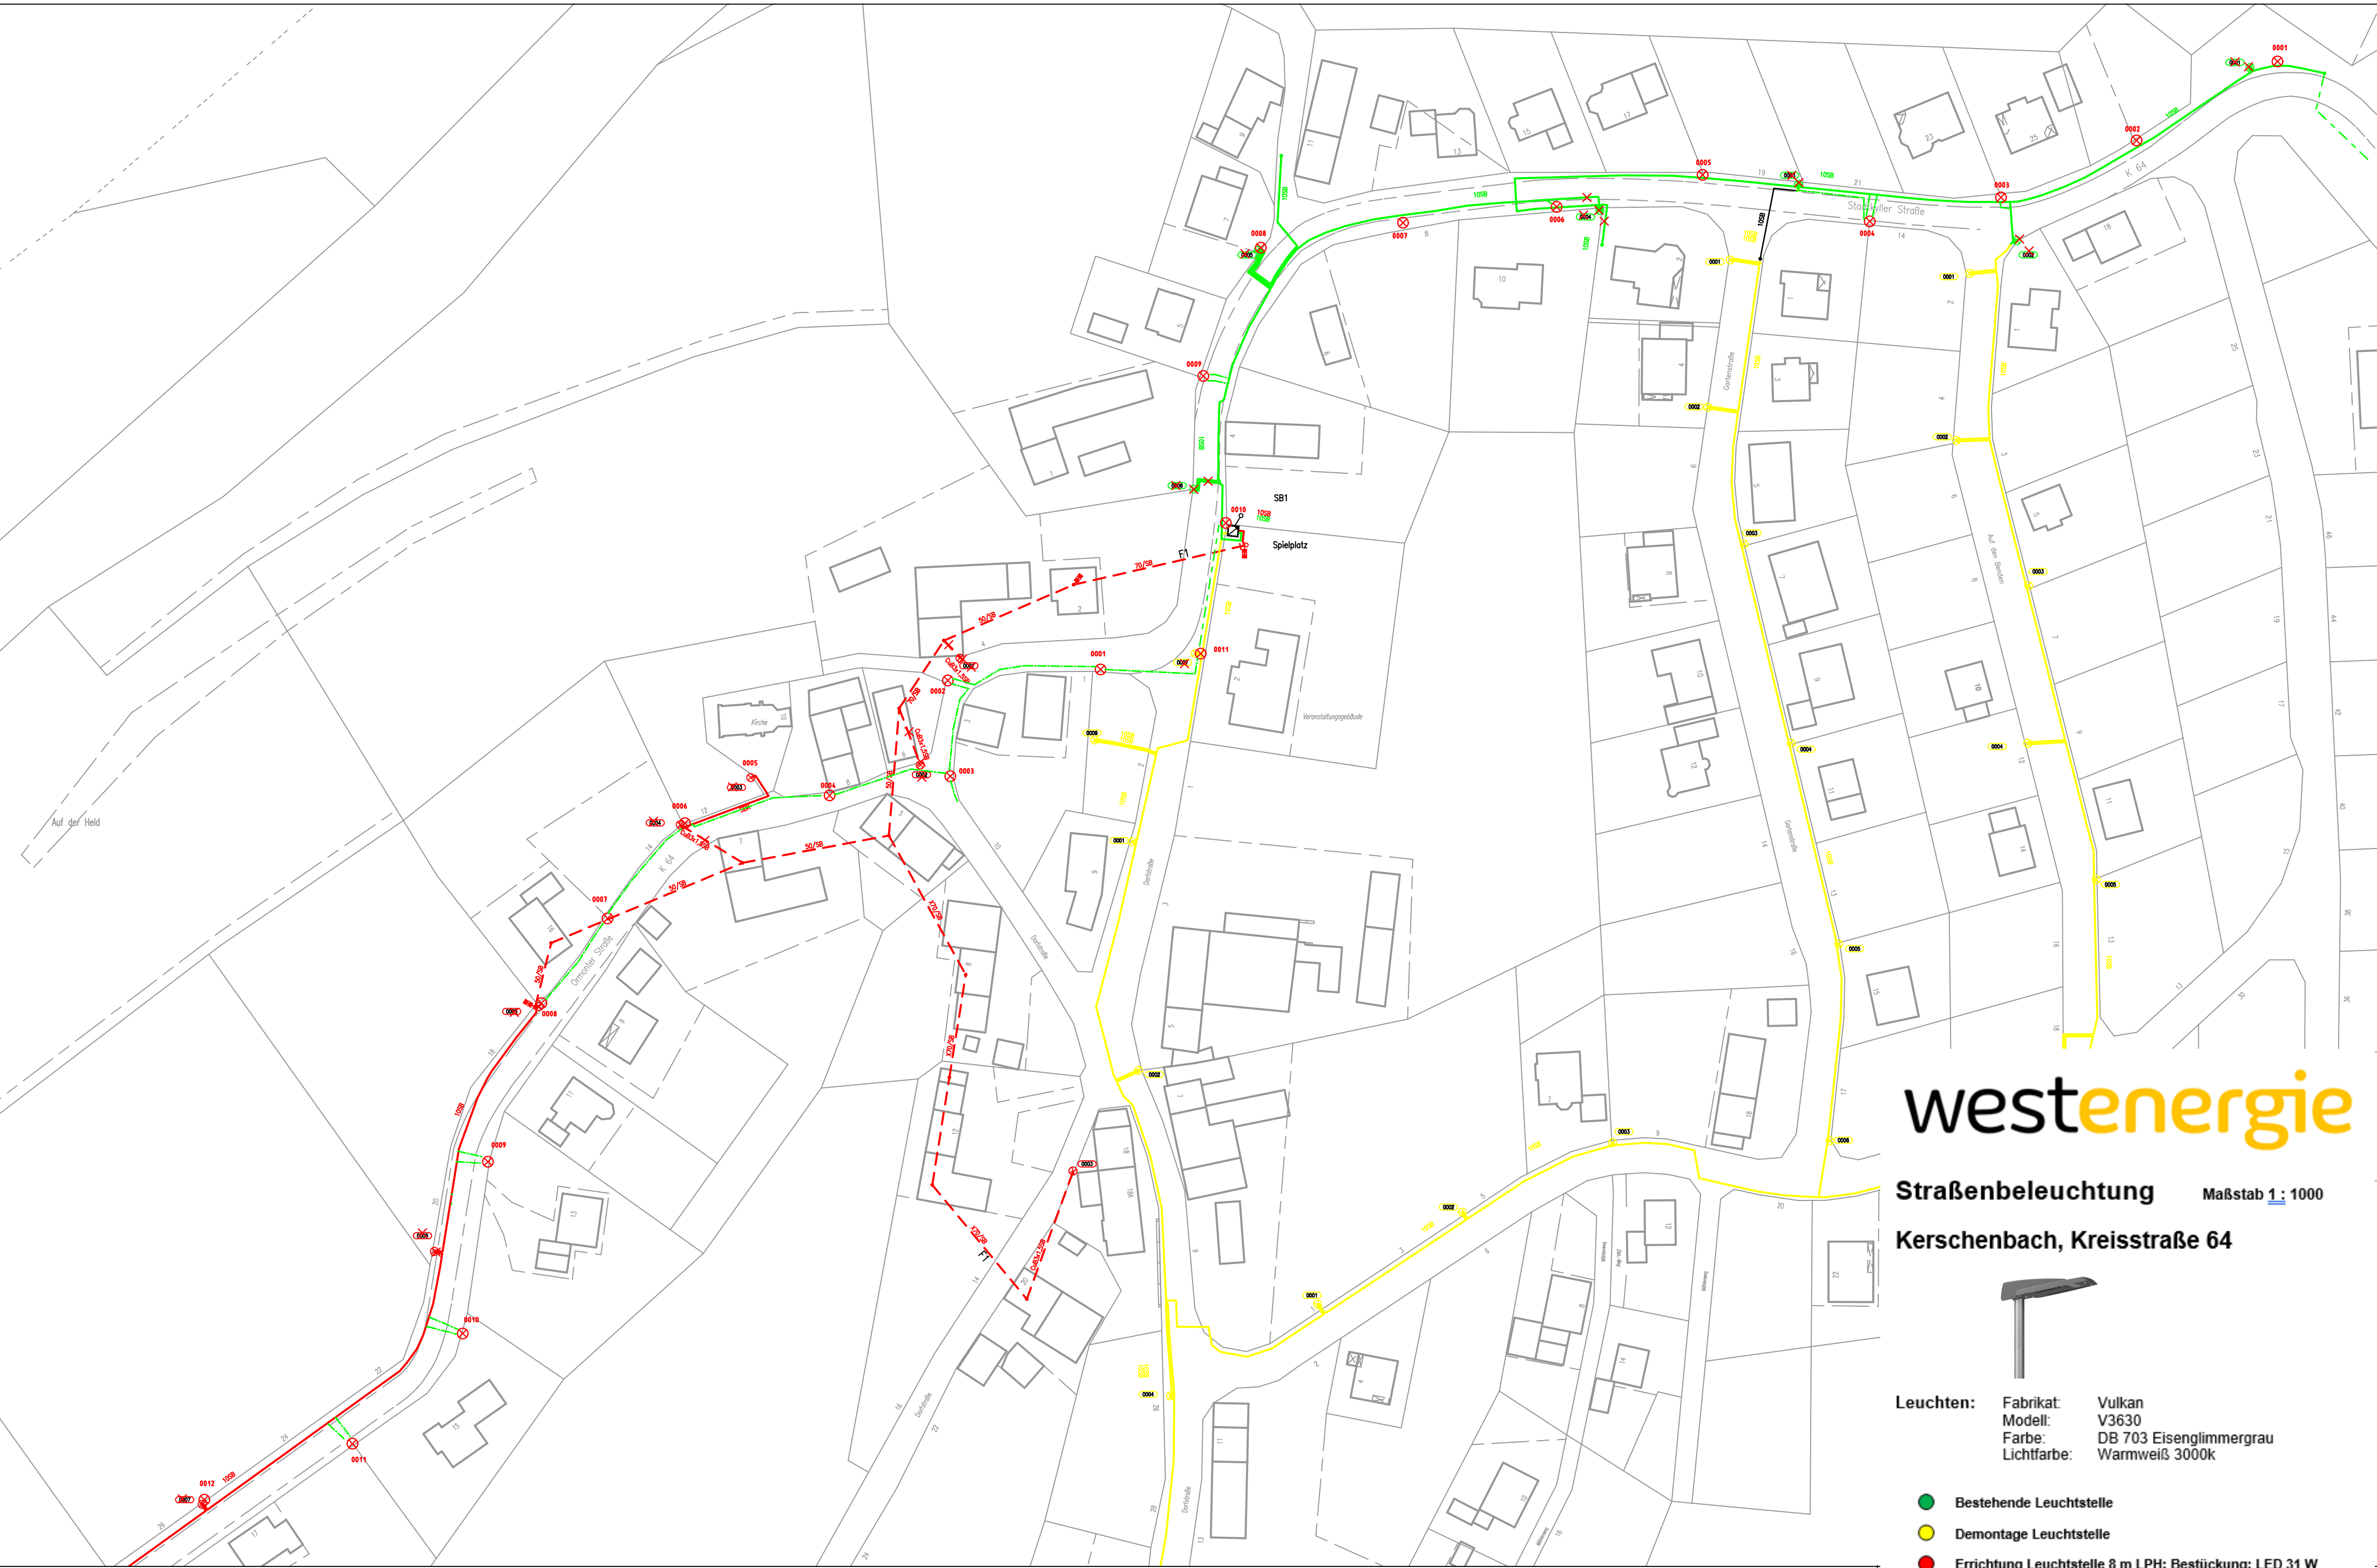

westenergie

Straßenbeleuchtung Maßstab 1 : 1000

Kerschenbach, Kreisstraße 64



Leuchten: Fabrikat: Vulkan
Modell: V3630
Farbe: DB 703 Eisenglimmergrau
Lichtfarbe: Warmweiß 3000k

- Bestehende Leuchtstelle
- Demontage Leuchtstelle
- Errichtung Leuchtstelle 8 m LPH; Bestückung: LED 31 W

--- Straßenbeleuchtungskabel NYY-J 5x10mm²

Wolfgang Koch, 17.02.2025

ZEICHENERKLÄRUNG					
Netzanlagen:	Planung:	Netzanlagen:	Planung:	Netzanlagen:	Planung:
MSP-Kabel		Stationen		Leuchte	
MSP-F-Ltg.		Kabelverteiler		Muffe	
NSP-Kabel		Maste		Demontage	
NSP-F-Ltg.					
SB-Kabel					
FM-Kabel					