


Projektnummer:

Bauzeitenplan 2251_260422_Bauzeitenplan Gewerke

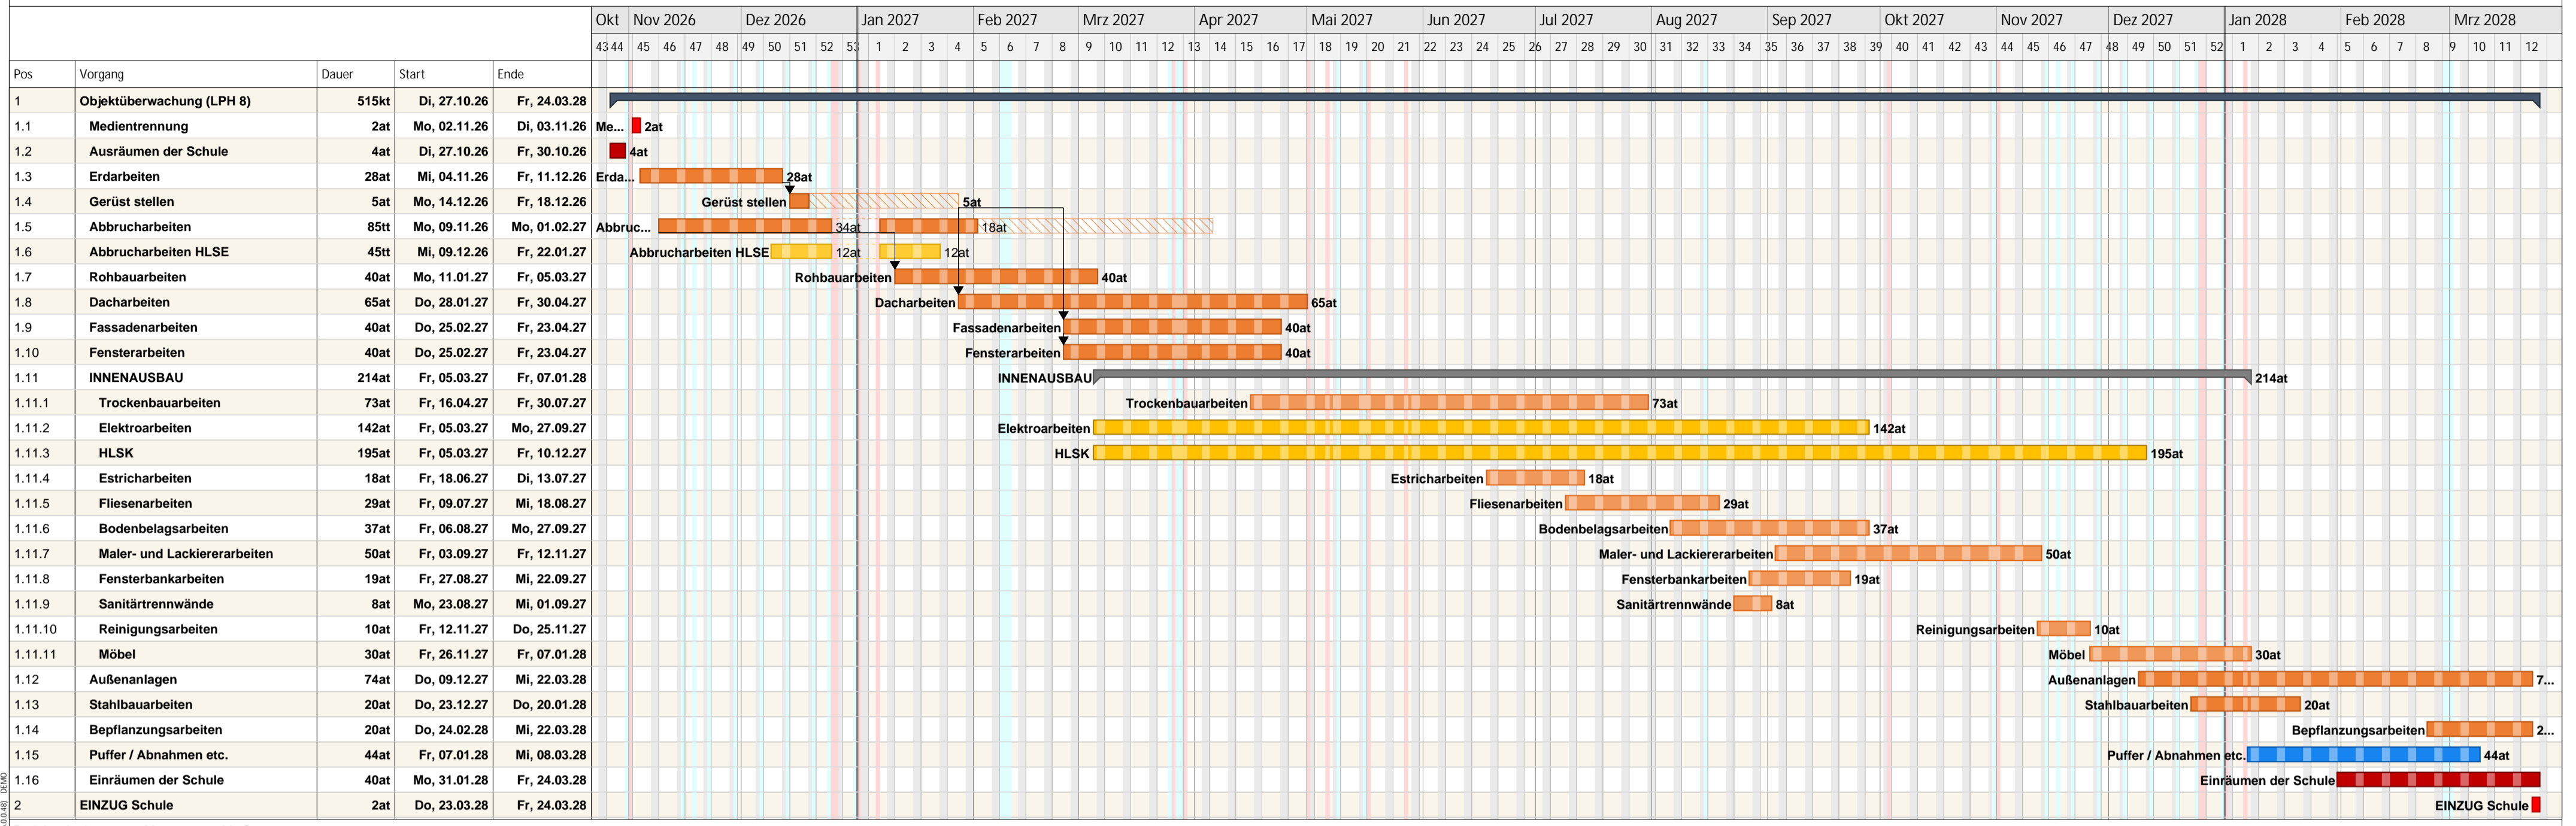

Projektzeiträumen von Mo, 01.12.25 bis So, 30.04.28
 Kalender: Baden-Württemberg (eingebettet)
 Druckdatum: 22.04.2026 10:58
 Filter:
 Bearbeiter: