


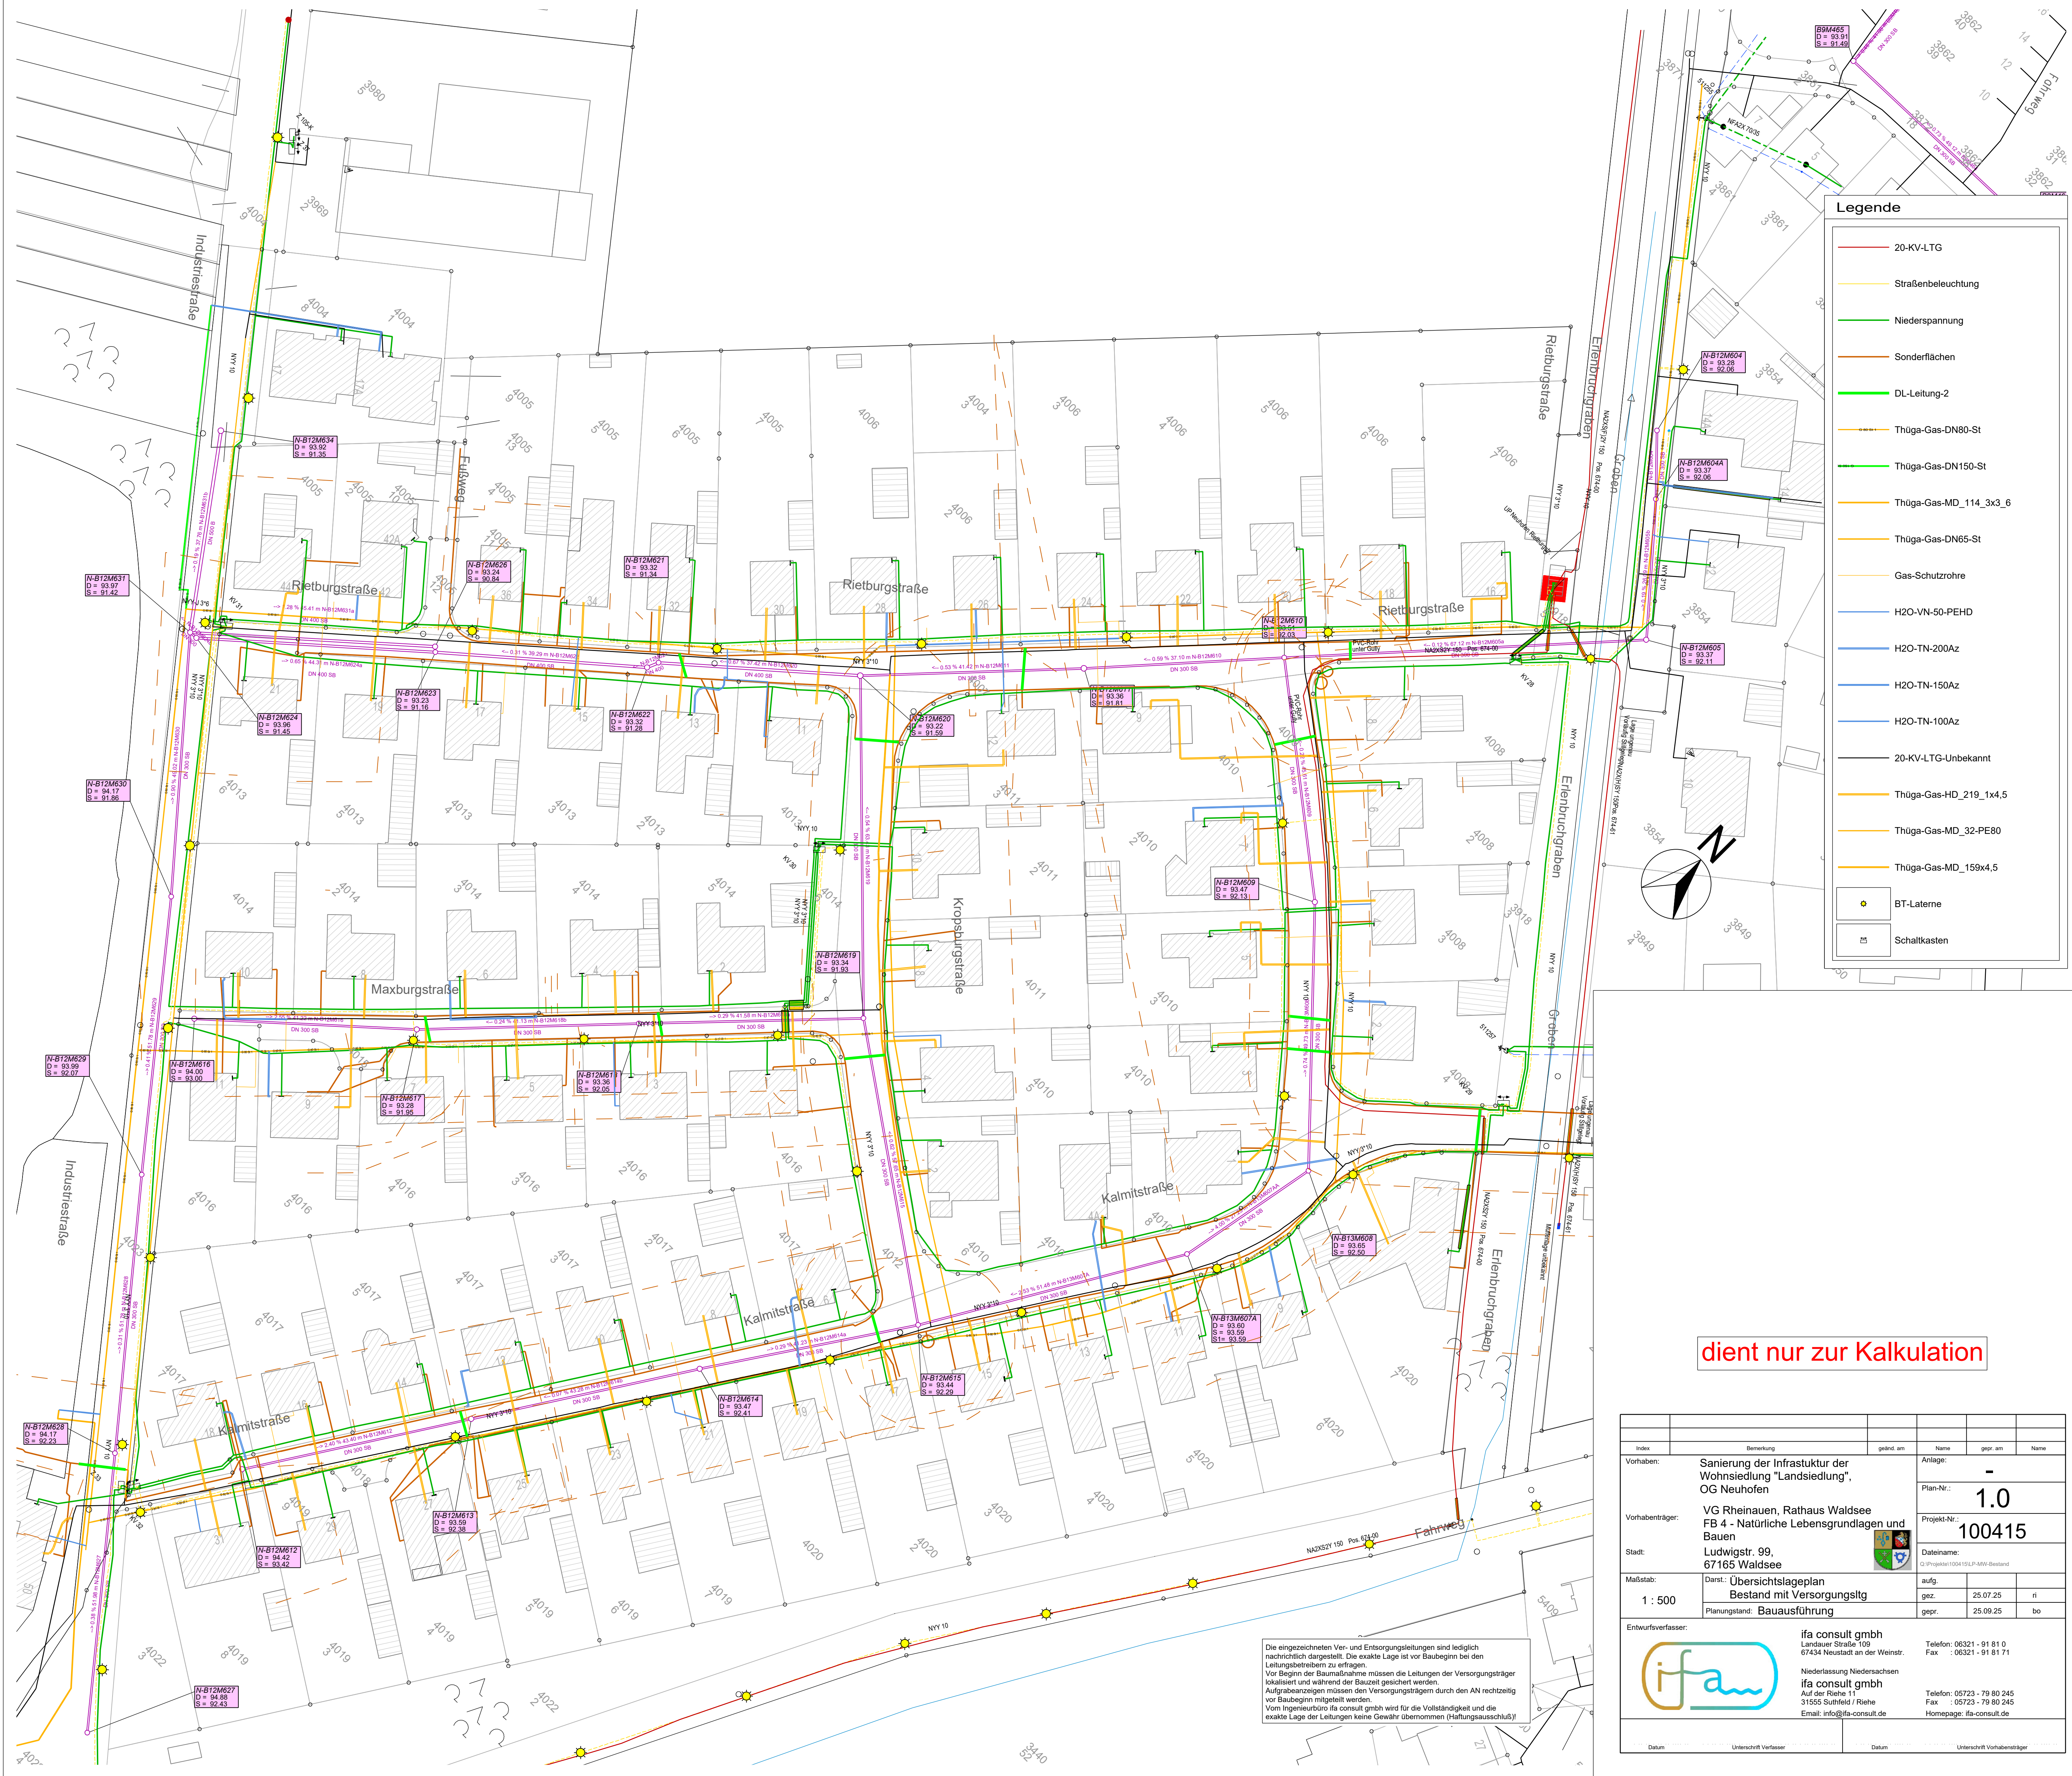

Legende

20-KV-LTG

Straßenbeleuchtung

Niederspannung

Sonderflächen

DL-Leitung-2

Thüga-Gas-DN80-St

Thüga-Gas-DN150-St

Thüga-Gas-MD_114_3x3_6

Thüga-Gas-DN65-St

Gas-Schutzrohre

H2O-VN-50-PEHD

H2O-TN-200Az

H2O-TN-150Az

H2O-TN-100Az

20-KV-LTG-Unbekannt

Thüga-Gas-HD_219_1x4.5

Thüga-Gas-MD_32-PE80

Thüga-Gas-MD_159x4.5

BT-Laterne

Schaltkasten

dient nur zur Kalkulation

Index	Bemerkung	gezeichnet am	Name	geprüft am	Name
Vorhaben:	Sanierung der Infrastruktur der Wohnsiedlung "Landsiedlung", OG Neuhofen	Anlage:	-		
Vorhabenträger:	VG Rheinauen, Rathaus Waldsee FB 4 - Natürliche Lebensgrundlagen und Bauen	Plan-Nr.:	1.0		
Stadt:	Ludwigstr. 99, 67165 Waldsee	Projekt-Nr.:	100415		
Maßstab:	Darst.: Übersichtsplan Bestand mit Versorgungsitg Planungsstand: Bauausführung	Dateiname:	Q:\Projekte\100415\1.P\MW-Bestand	aufg.	gez.
Entwurfsverfasser:	ifa consult gmbh Landauer Straße 109 67434 Neustadt am Weinstr.	gepr.	25.09.25	ri	bo
	ifa consult gmbh Auf der Riehe 11 31555 Sittfeld / Riehe Email: info@ifa-consult.de	gepr.	25.09.25	bo	
Datum	Unterschrift Verfasser	Datum	Unterschrift Vorhabenträger		

Die eingezeichneten Ver- und Entsorgungsleitungen sind lediglich nachrichtlich dargestellt. Die exakte Lage ist vor Baubeginn bei den Leitungsbetreibern zu erfragen.
Vor Beginn der Baumaßnahme müssen die Leitungen der Versorgungsträger lokalisiert und während der Bauzeit gesichert werden.
Auftragsbezeichnungen müssen den Versorgungsträgern durch den AN rechtzeitig vor Baubeginn mitgeteilt werden.
Vom Ingenieurbüro ifa consult gmbh wird für die Vollständigkeit und die exakte Lage der Leitungen keine Gewähr übernommen (Haftungsausschluss)!