


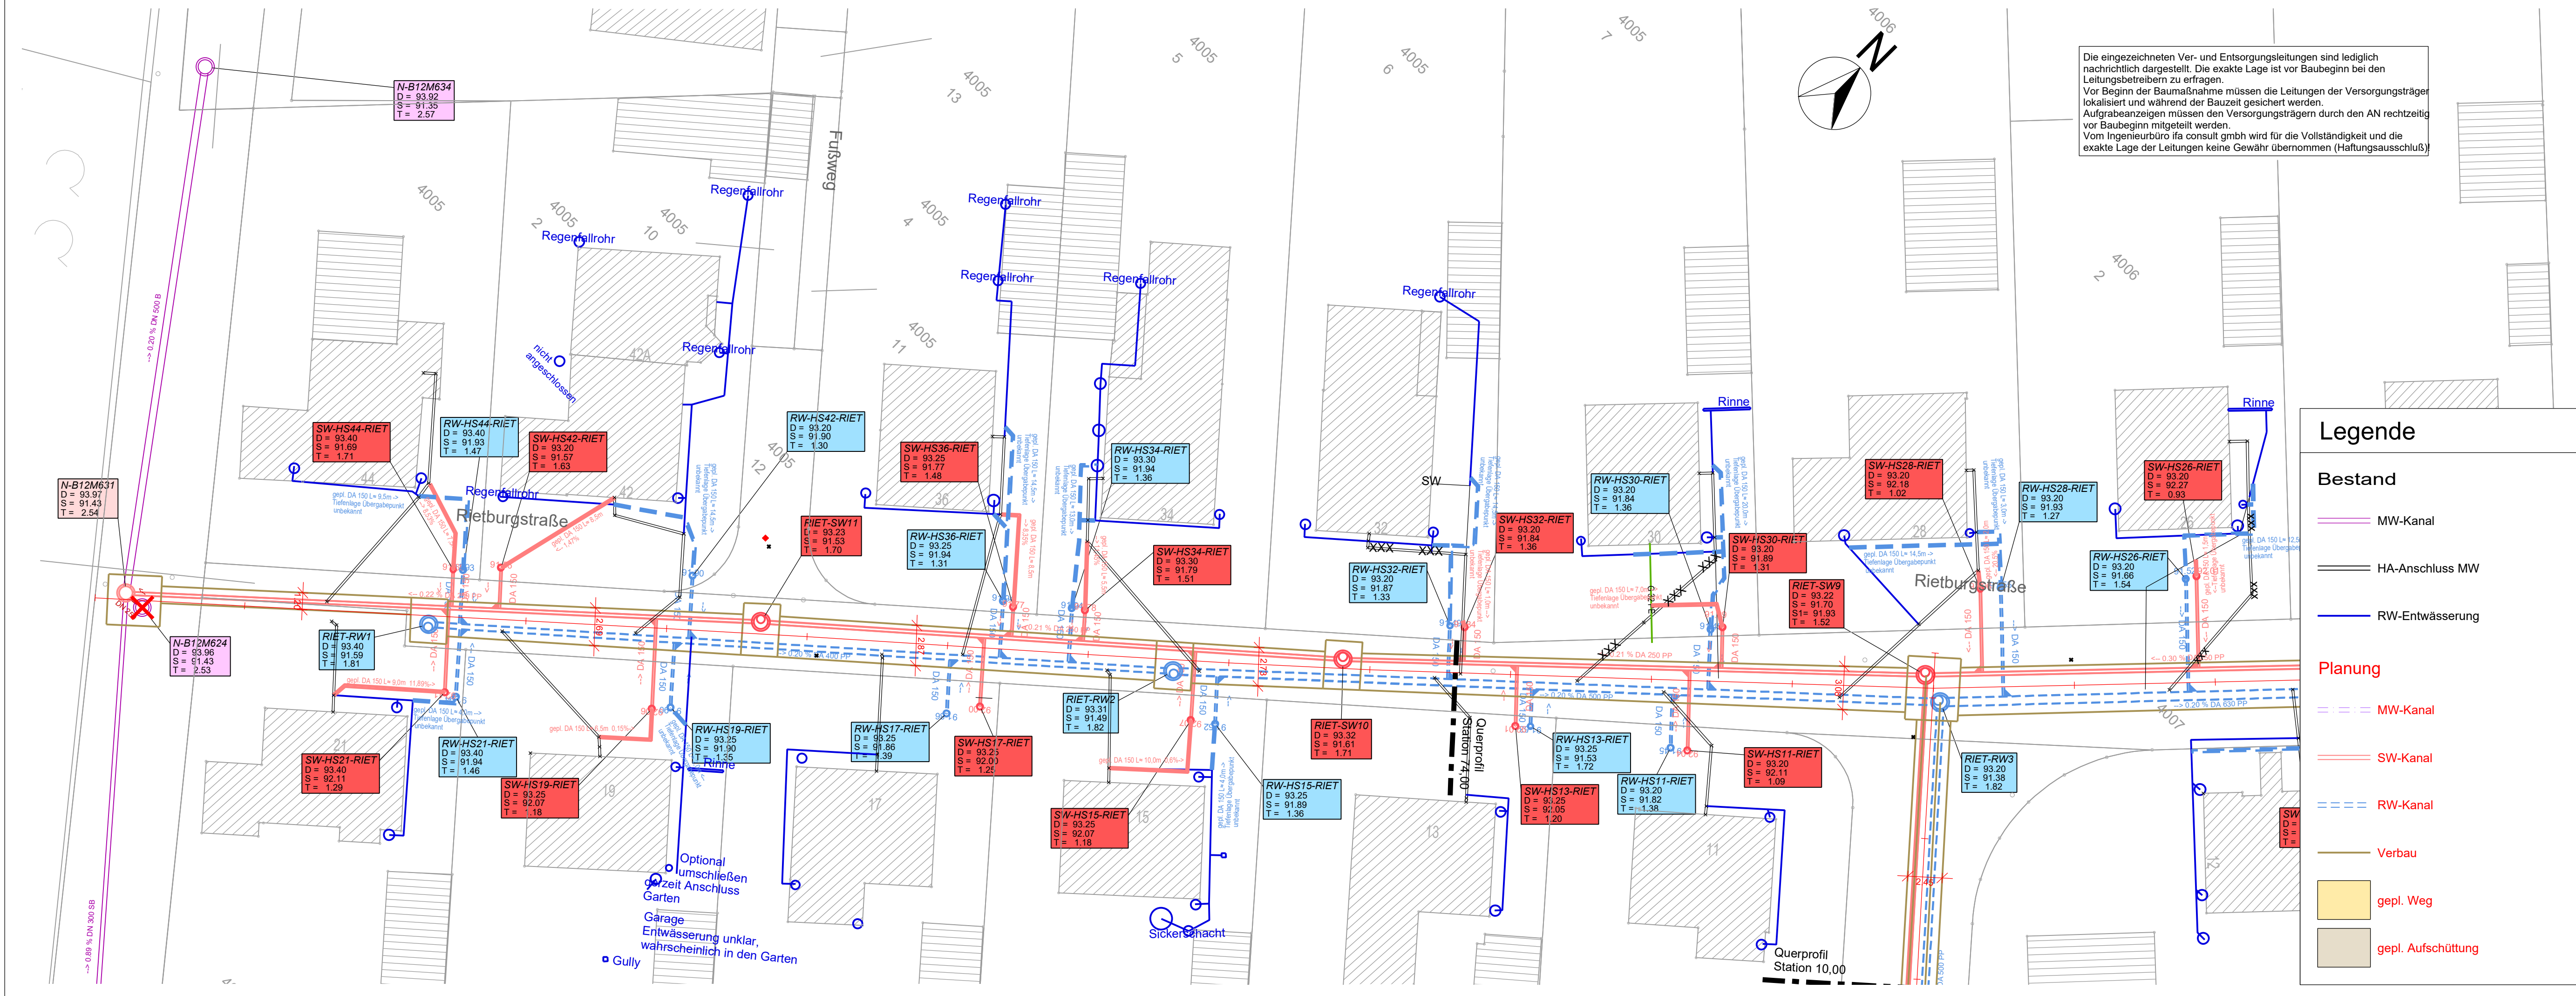

dient nur zur Kalkulation

Index	Bemerkung	geänd. am	Name	gepr. am	Name
Vorhaben:	Sanierung der Infrastruktur der Wohnsiedlung "Landsiedlung", OG Neuhofen	Anlage:	-		
Vorhabenträger:	VG Rheinauen, Rathaus Waldsee FB 4 - Natürliche Lebensgrundlagen und Bauen	Plan-Nr.:	2.1		
Stadt:	Ludwigstr. 99, 67165 Waldsee	Projekt-Nr.:	100415		
Maßstab:	Darst.: Planausschnitt Rietburgstraße (Stichstr.) Teil 1	Dateiname:	Q:\Projekte\100415-Kanal-Lachal\Kalkulationspläne\Lageplan\HK-Plan-Kataster	aufg.	08.2020
1 : 250	Planungsstand: Bauausführung	gepr.	15.08.25 28.07.23	Vermessung	Ernst la ni bo
Entwurfsverfasser:	ifa consult gmbh Landauer Straße 109 67434 Neustadt an der Weinstr.	Telefon:	06321 - 91 81 0 Fax : 06321 - 91 81 71		
	Niederlassung Niedersachsen ifa consult gmbh Auf der Riehe 11 31555 Suthfeld / Riehe Email: info@ifa-consult.de	Telefon:	05723 - 79 80 245 Fax : 05723 - 79 80 245 Homepage: ifa-consult.de		
Datum:	Unterschrift Verfasser	Datum:	Unterschrift Vorhabenträger		