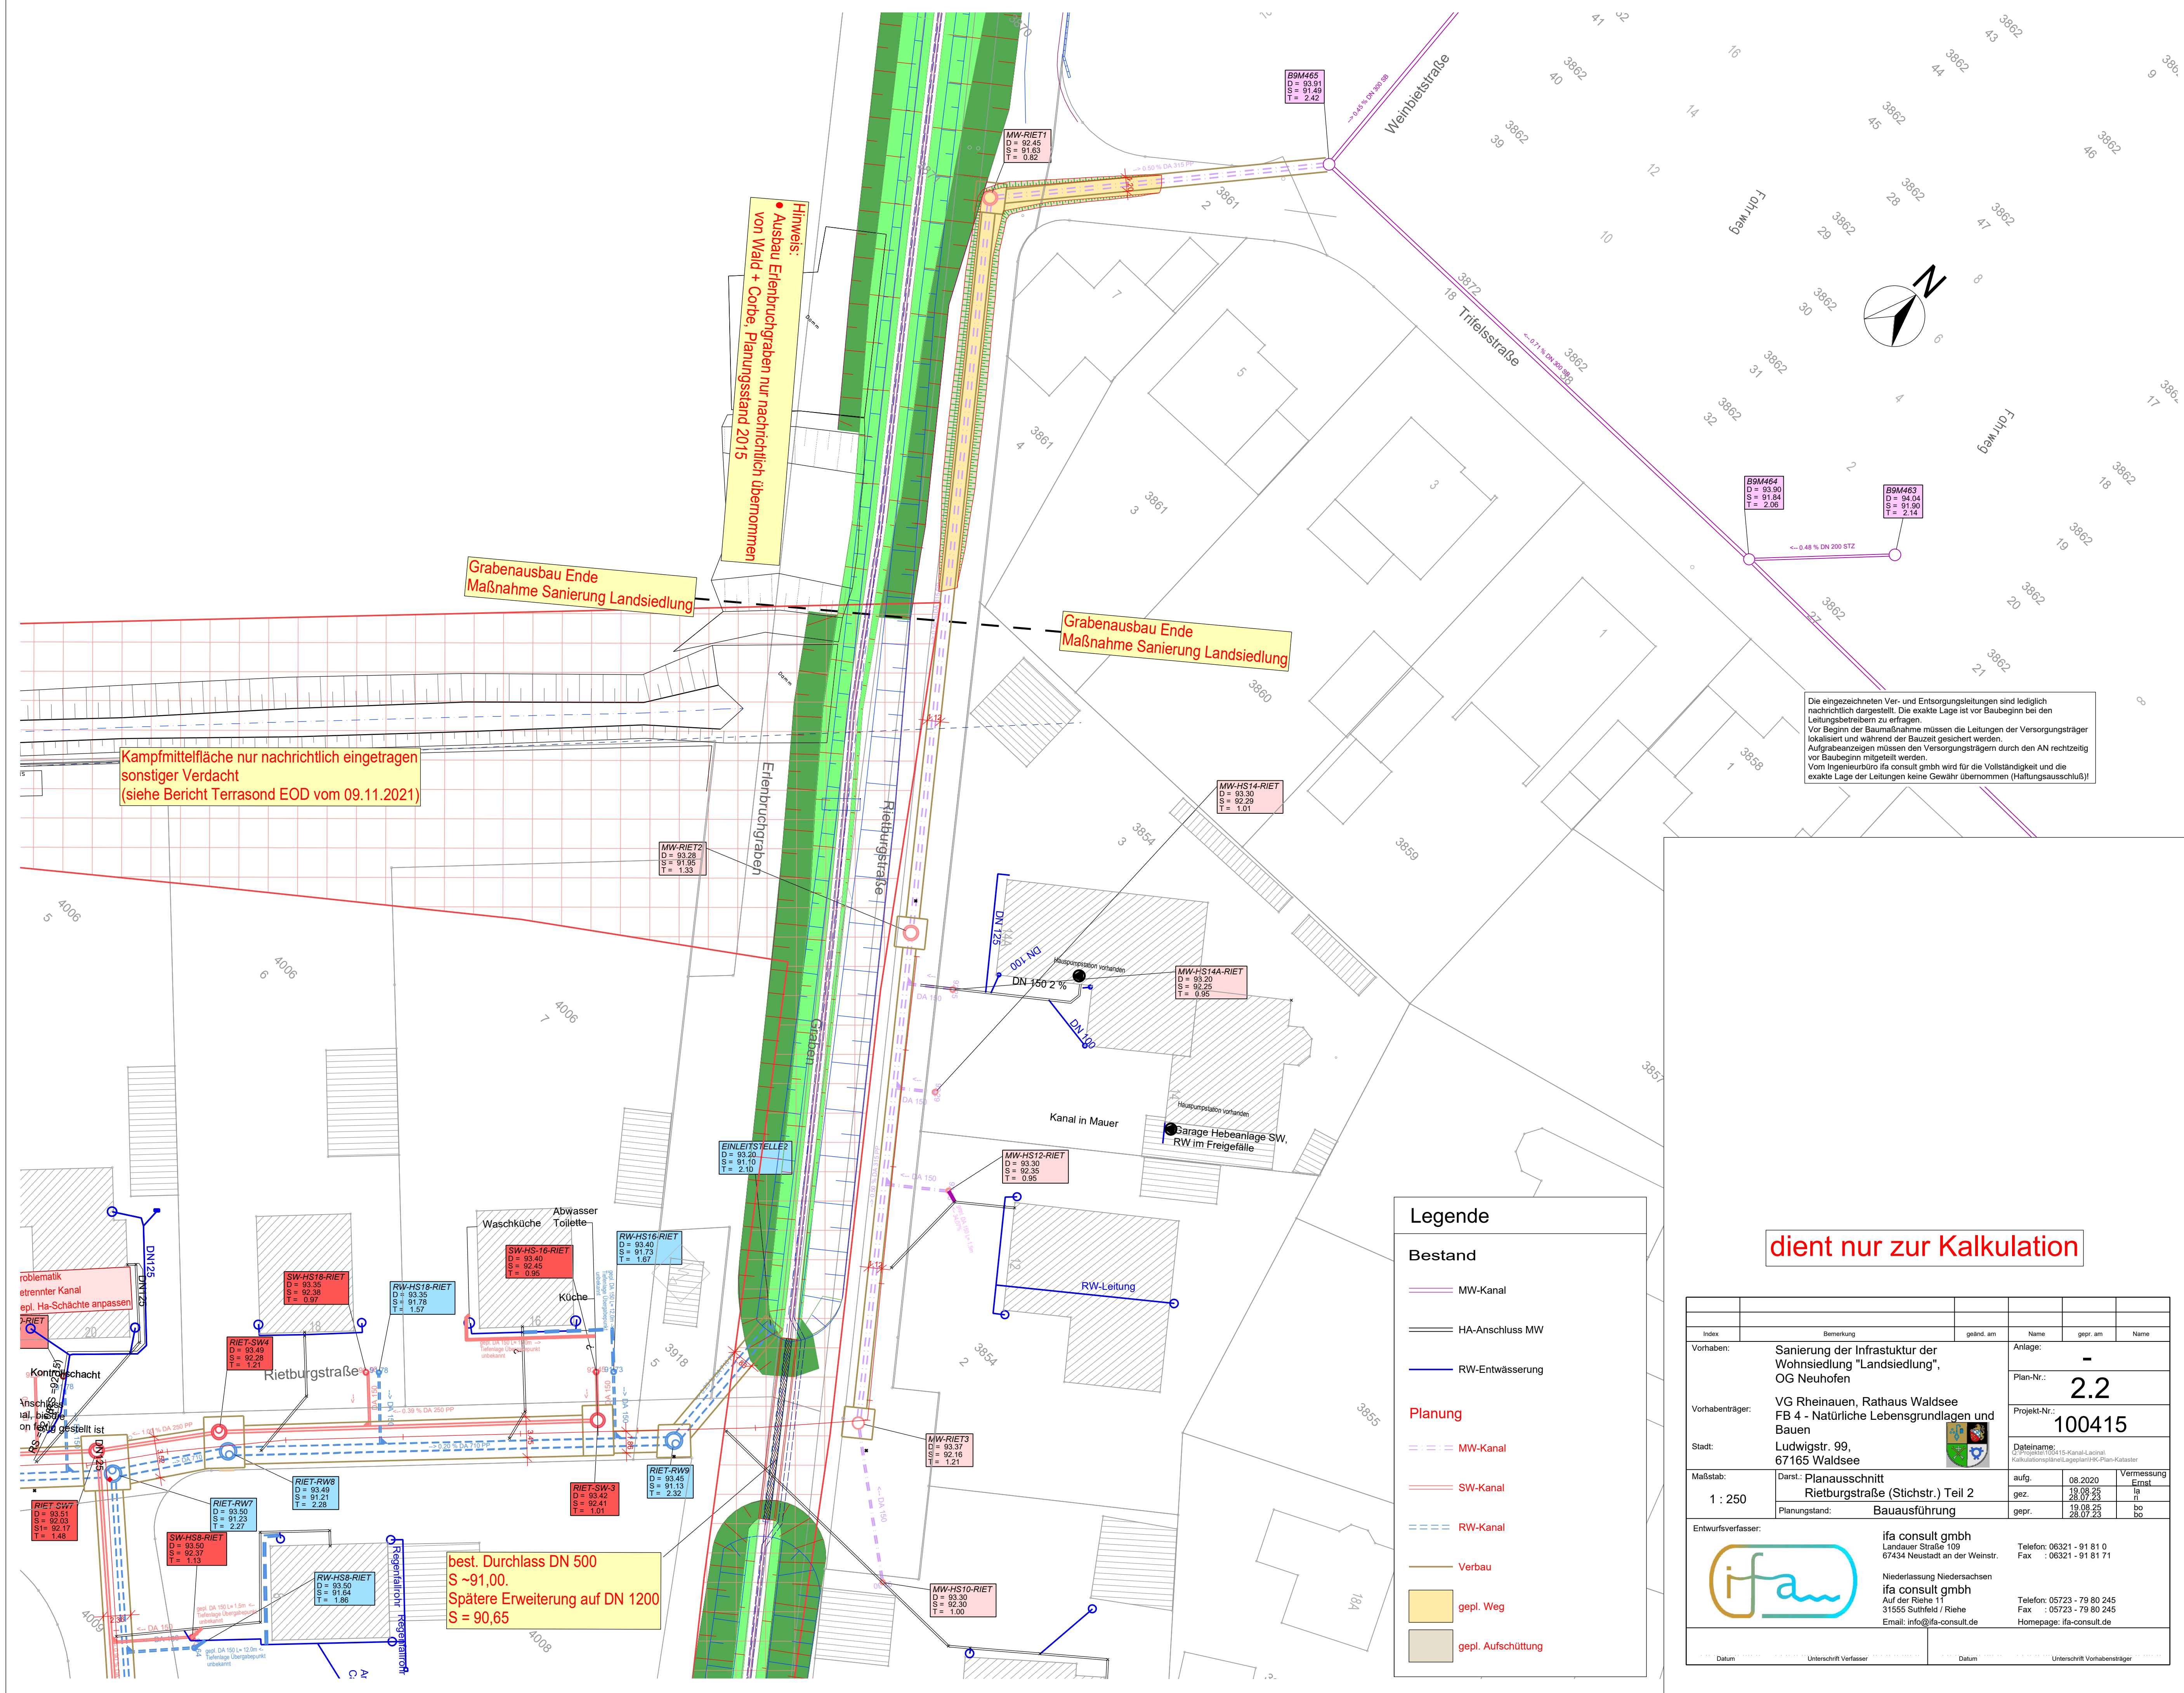


Die eingezeichneten Ver- und Entsorgungsleitungen sind lediglich nachrichtlich dargestellt. Die exakte Lage ist vor Baubeginn bei den Leitungsbetreibern zu erfragen. Vor Beginn der Baumaßnahme müssen die Leitungen der Versorgungsträger lokalisiert und während der Bauzeit gesichert werden. Auftragnehmer müssen den Versorgungsträgern durch den AN rechtzeitig vor Baubeginn mitgeteilt werden. Vom Ingenieurbüro ifa consult gmbh wird für die Vollständigkeit und die exakte Lage der Leitungen keine Gewähr übernommen (Haftungsausschluss)!

Legende

Bestand

- MW-Kanal
- HA-Anschluss MW
- RW-Entwässerung

Planung

- MW-Kanal
- SW-Kanal
- RW-Kanal
- Verbau
- gepl. Weg
- gepl. Aufschüttung

dient nur zur Kalkulation

Index	Bemerkung	geänd. am	Name	gepr. am	Name
Vorhaben:	Sanierung der Infrastruktur der Wohnsiedlung "Landsiedlung", OG Neuhoen		Anlage:	-	
Vorhabenträger:	VG Rheinauen, Rathaus Waldsee FB 4 - Natürliche Lebensgrundlagen und Bauen		Plan-Nr.:	2.2	
Stadt:	Ludwigstr. 99, 67165 Waldsee		Projekt-Nr.:	100415	
Maßstab:	Darst.: Planausschnitt Rietburgstraße (Stichstr.) Teil 2		Dateiname:		
1 : 250	Planungsstand: Bauausführung		aufg.	08.2020	Vermessung
			gez.	19.08.25	Erst
			gepr.	28.07.23	il
				28.07.23	bo
Entwurfsverfasser:	ifa consult gmbh Landauer Straße 109 67434 Neustadt an der Weinstr.		Telefon: 06321 - 91 81 0 Fax : 06321 - 91 81 71		
	Niederlassung Niedersachsen ifa consult gmbh Auf der Riehe 11 31555 Sutfeld / Riehe Email: info@ifa-consult.de		Telefon: 05723 - 79 80 245 Fax : 05723 - 79 80 245 Homepage: ifa-consult.de		
Datum	Unterschrift Verfasser	Datum	Unterschrift Vorhabenträger		