


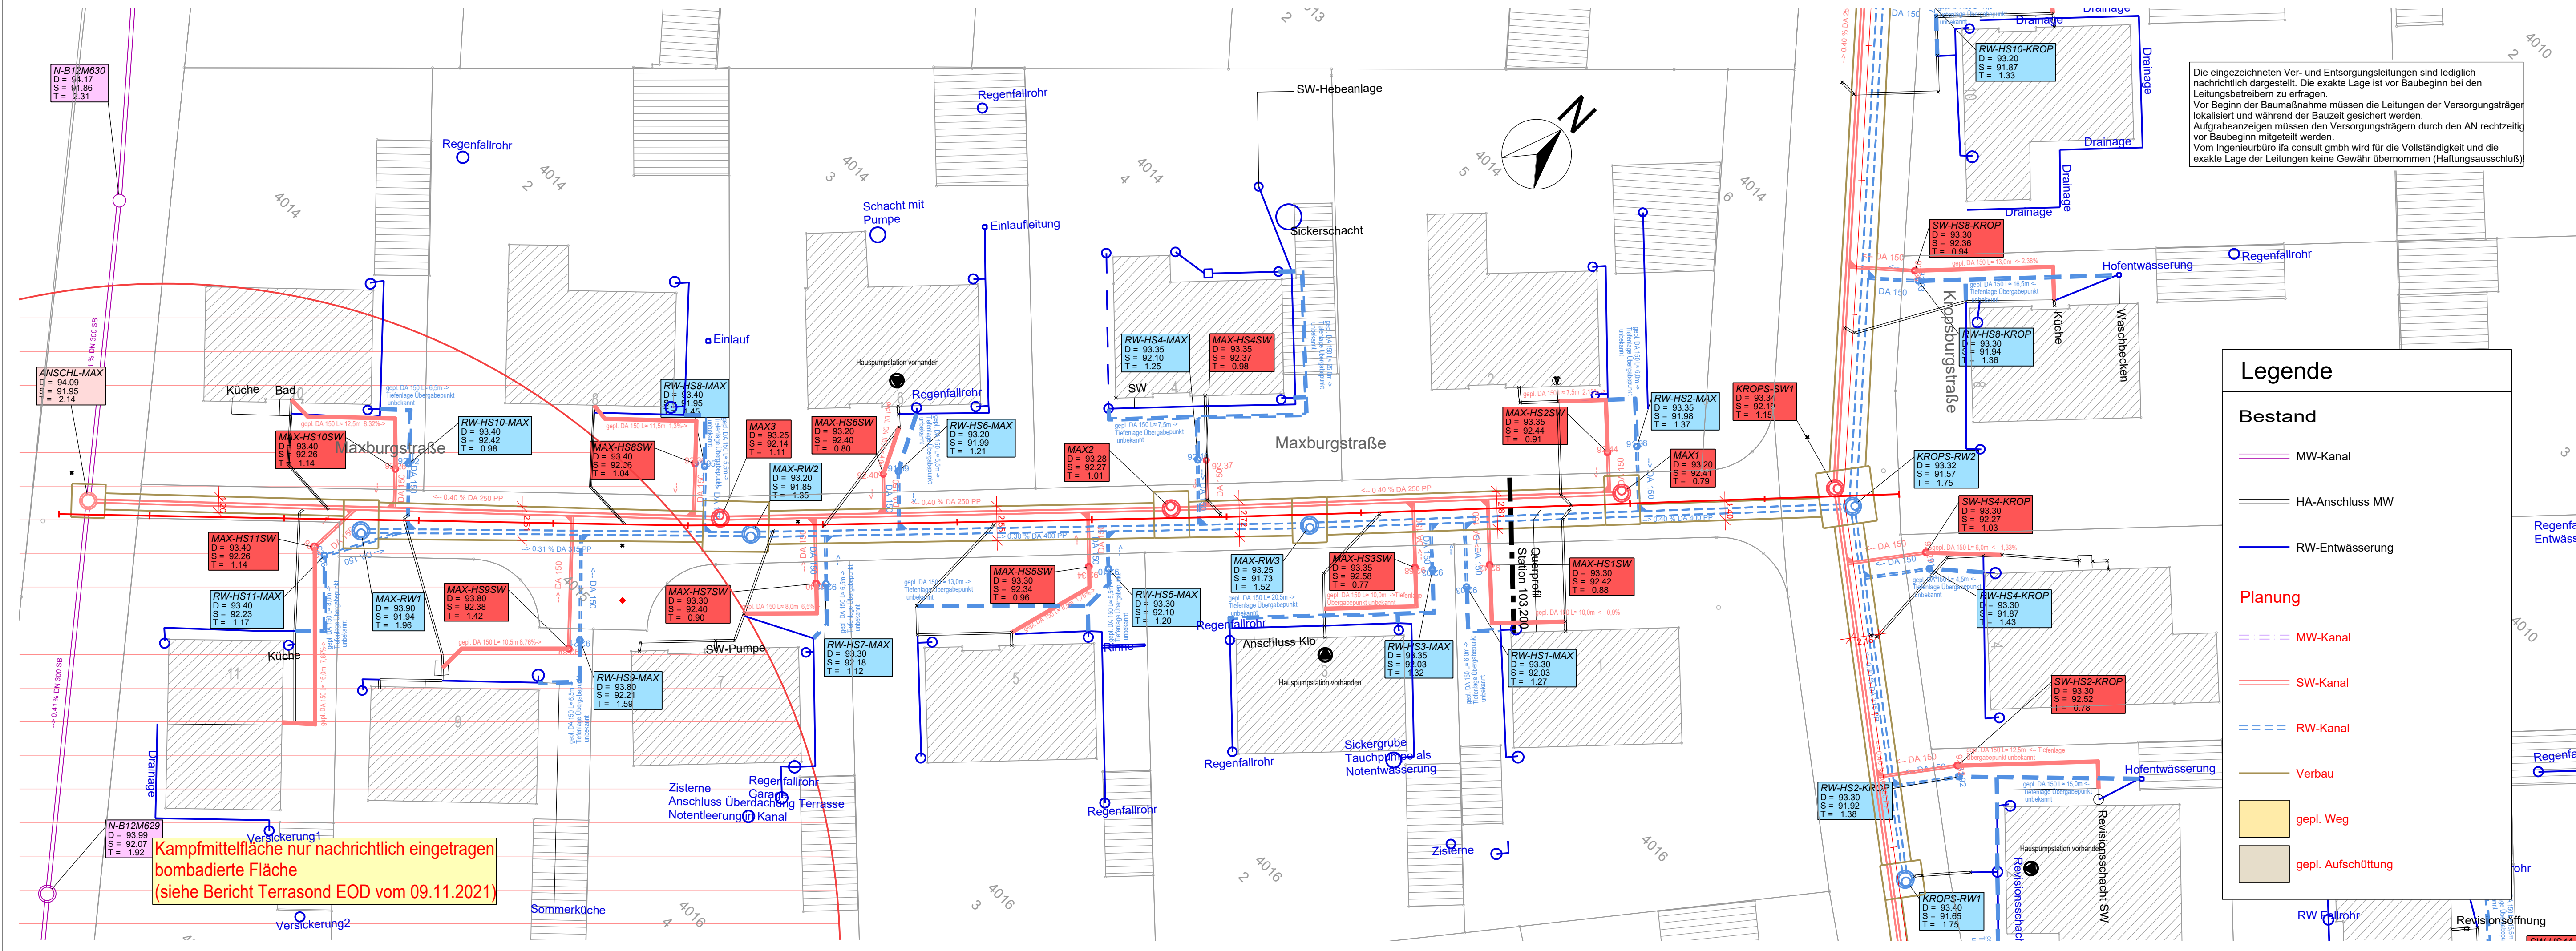

Legende

Bestand

- MW-Kanal
- HA-Anschluss MW
- RW-Entwässerung

Planung

- MW-Kanal
- SW-Kanal
- RW-Kanal
- Verbau
- gepl. Weg
- gepl. Aufschüttung

dient nur zur Kalkulation

Index	Bemerkung	geänd. am	Name	gepr. am	Name
Vorhaben:			Anlage:	-	
Vorhabenträger:			Plan-Nr.:	2.3	
Stadt:			Projekt-Nr.:	100415	
Maßstab:			Datename:	aufg.	08.2020
1 : 250			Kalkulationspläne/Lageplan/HK-Plan-Kataster	gez.	14.08.25
Entwurfsverfasser:			Darst.: Planausschnitt	gepr.	28.07.23
ifa consult gmbh			Maxburgstraße	Vermessung	Ernst
Landauer Straße 109			Planungsstand:	15.09.25	la
67434 Neustadt an der Weinstr.			Baubausführung	28.07.23	bo
Niederlassung Niedersachsen			Entwurf:	08.2020	08.2020
ifa consult gmbh			Entwurf:	15.09.25	15.09.25
Auf der Riehe 11			Entwurf:	28.07.23	28.07.23
Datum	Unterschrift Verfasser	Datum	Unterschrift Vorhabensträger		