


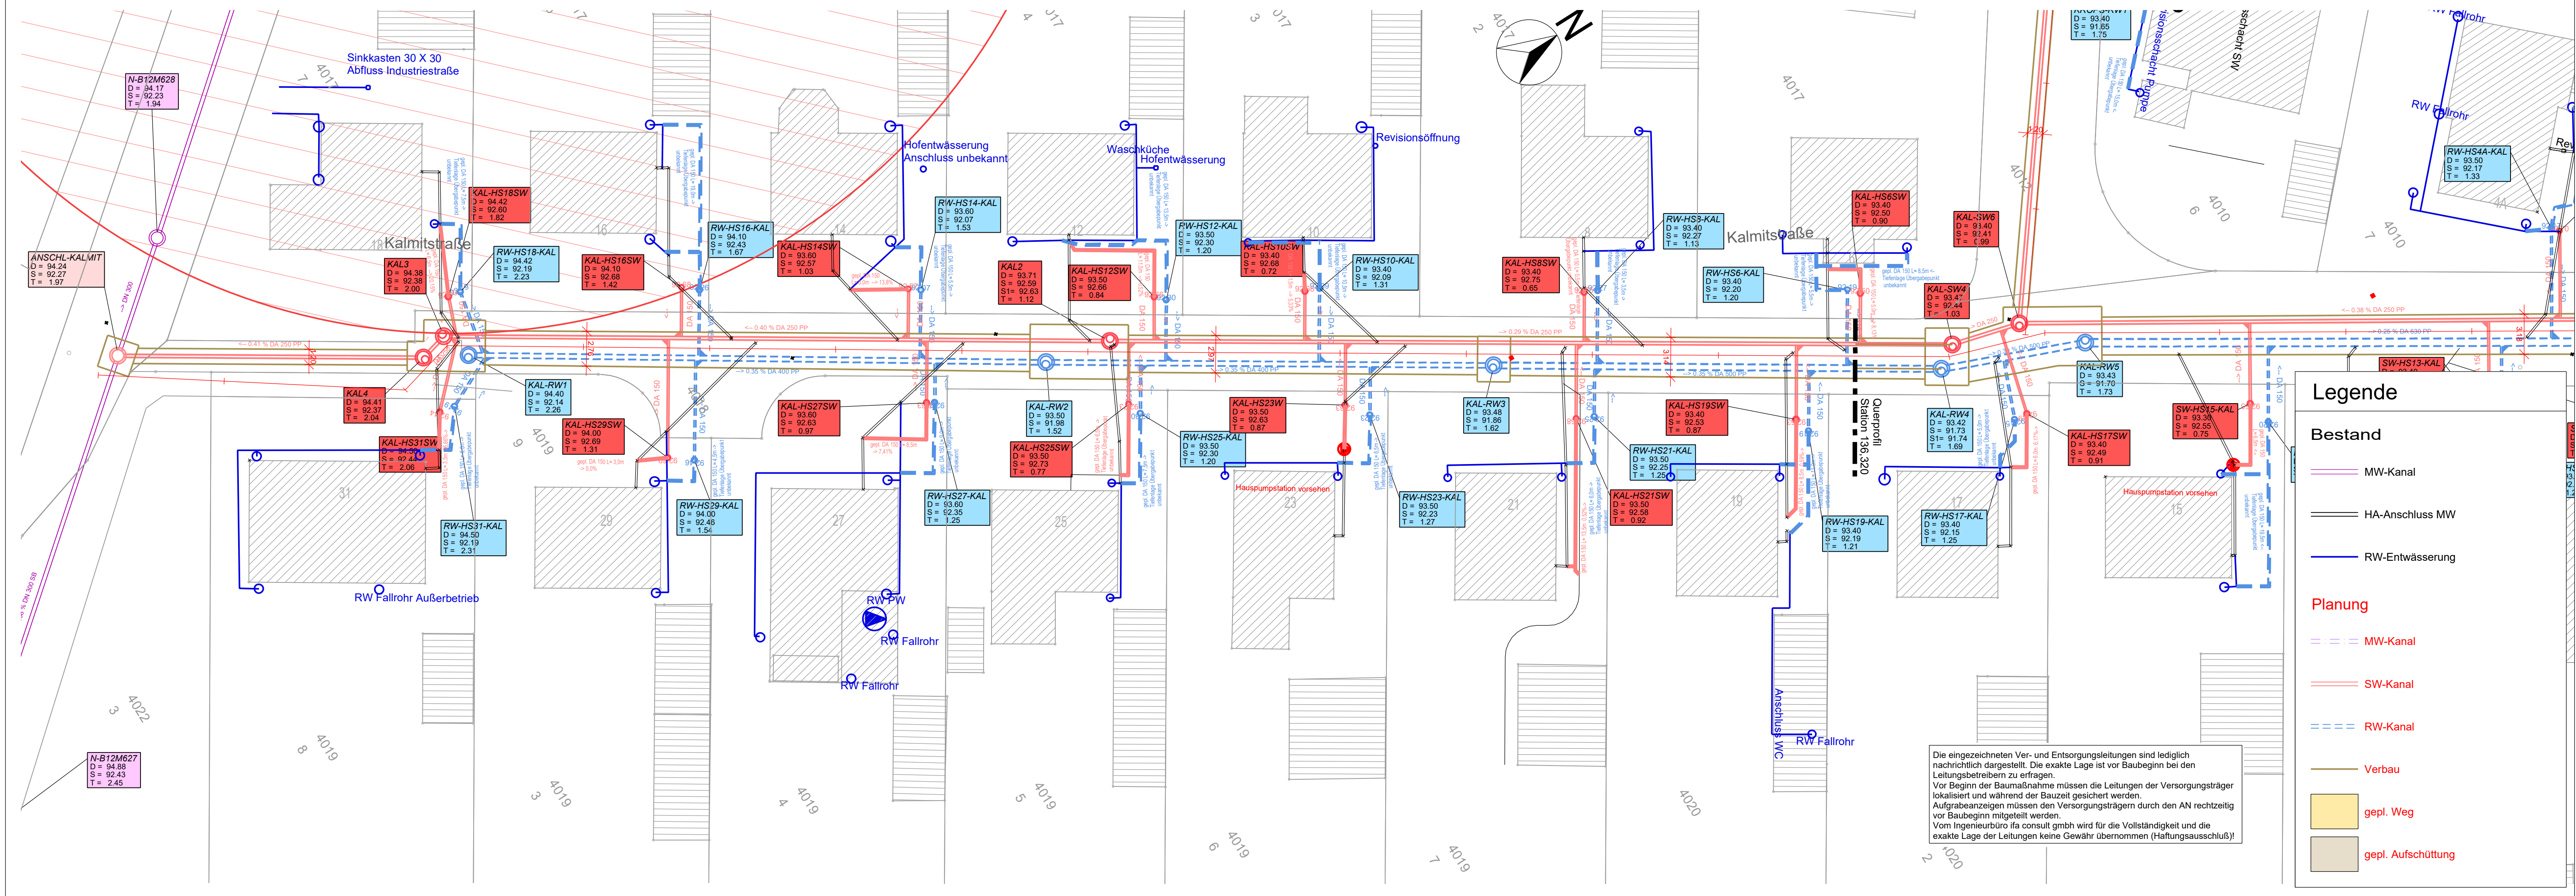

dient nur zur Kalkulation

Index	Bemerkung	geänd. am	Name	gepr. am	Name
Vorhaben:	Sanierung der Infrastruktur der Wohnsiedlung "Landsiedlung", OG Neuhofen	Anlage: -			
Vorhabenträger:	VG Rheinauen, Rathaus Waldsee FB 4 - Natürliche Lebensgrundlagen und Bauen	Plan-Nr.: 2.4			
Stadt:	Ludwigstr. 99, 67165 Waldsee	Projekt-Nr.: 100415			
Maßstab:	Darst.: Planausschnitt Kalmitstraße (Stichstr) Teil 1 Planungsstand: Bauausführung	aufg.	08.2020	Vermessung	Ernst
1 : 250		gez.	14.08.25 28.07.23	la	ri
		gepr.	15.08.25 28.07.23	bo	bo
Entwurfsverfasser:		ifa consult gmbh Landauer Straße 109 67434 Neustadt an der Weinstr. Niederlassung Niedersachsen ifa consult gmbh Auf der Riehe 11 31555 Suthfeld / Riehe Email: info@ifa-consult.de			
Datum		Unterschrift Verfasser		Datum	
				Unterschrift Vorhabenträger	