


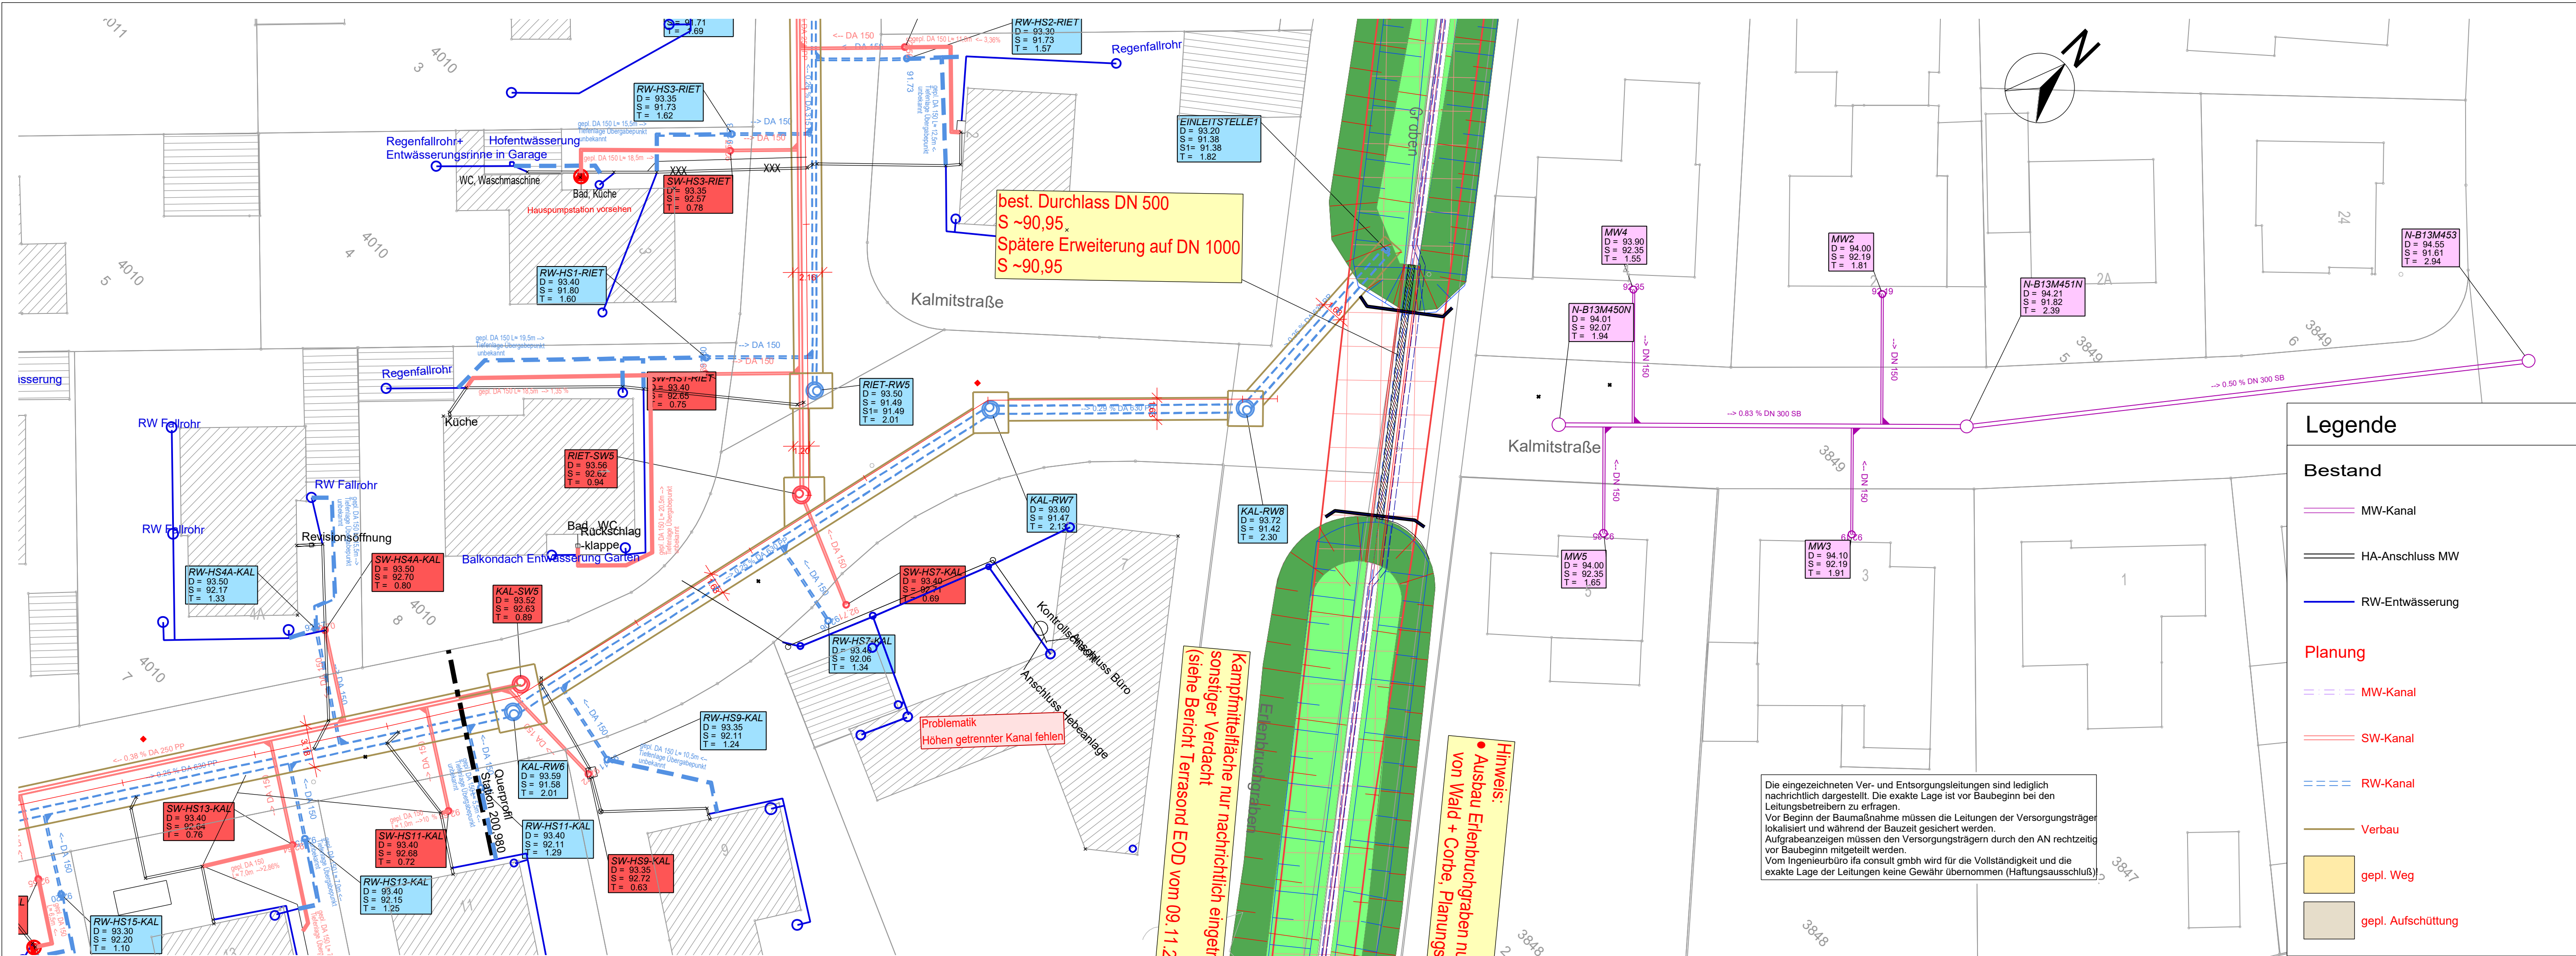

dient nur zur Kalkulation

Index	Bemerkung	geänd. am	Name	gepr. am	Name
Vorhaben:	Sanierung der Infrastruktur der Wohnsiedlung "Landsiedlung", OG Neuhofen		Anlage:	-	
Vorhabenträger:	VG Rheinauen, Rathaus Waldsee		Plan-Nr.:	2.5	
Stadt:	Ludwigstr. 99, 67165 Waldsee		Projekt-Nr.:	100415	
Maßstab:	Darst.: Planausschnitt Kalmitstraße Teil 2		Dateiname:	C:\Projekte\100415-Kanal-Lacina\Kalkulationsplan\Layoutplan\HK-Plan-Kataster	
1 : 250	Planungsstand: Bauausführung		aufg.	08.2020	Vermessung Ernst
			gez.	14.08.25	la
			gepr.	28.07.23	ri
				15.08.25	bo
				28.07.23	bo
Entwurfsverfasser:	ifa consult gmbh Landauer Straße 109 67434 Neustadt an der Weinstr.		Telefon: 06321 - 91 81 0 Fax : 06321 - 91 81 71		
	Niederlassung Niedersachsen ifa consult gmbh Auf der Riehe 11 31555 Sutfeld / Riehe Email: info@ifa-consult.de		Telefon: 05723 - 79 80 245 Fax : 05723 - 79 80 245 Homepage: ifa-consult.de		
Datum	Unterschrift Verfasser	Datum	Unterschrift Vorhabensträger		