


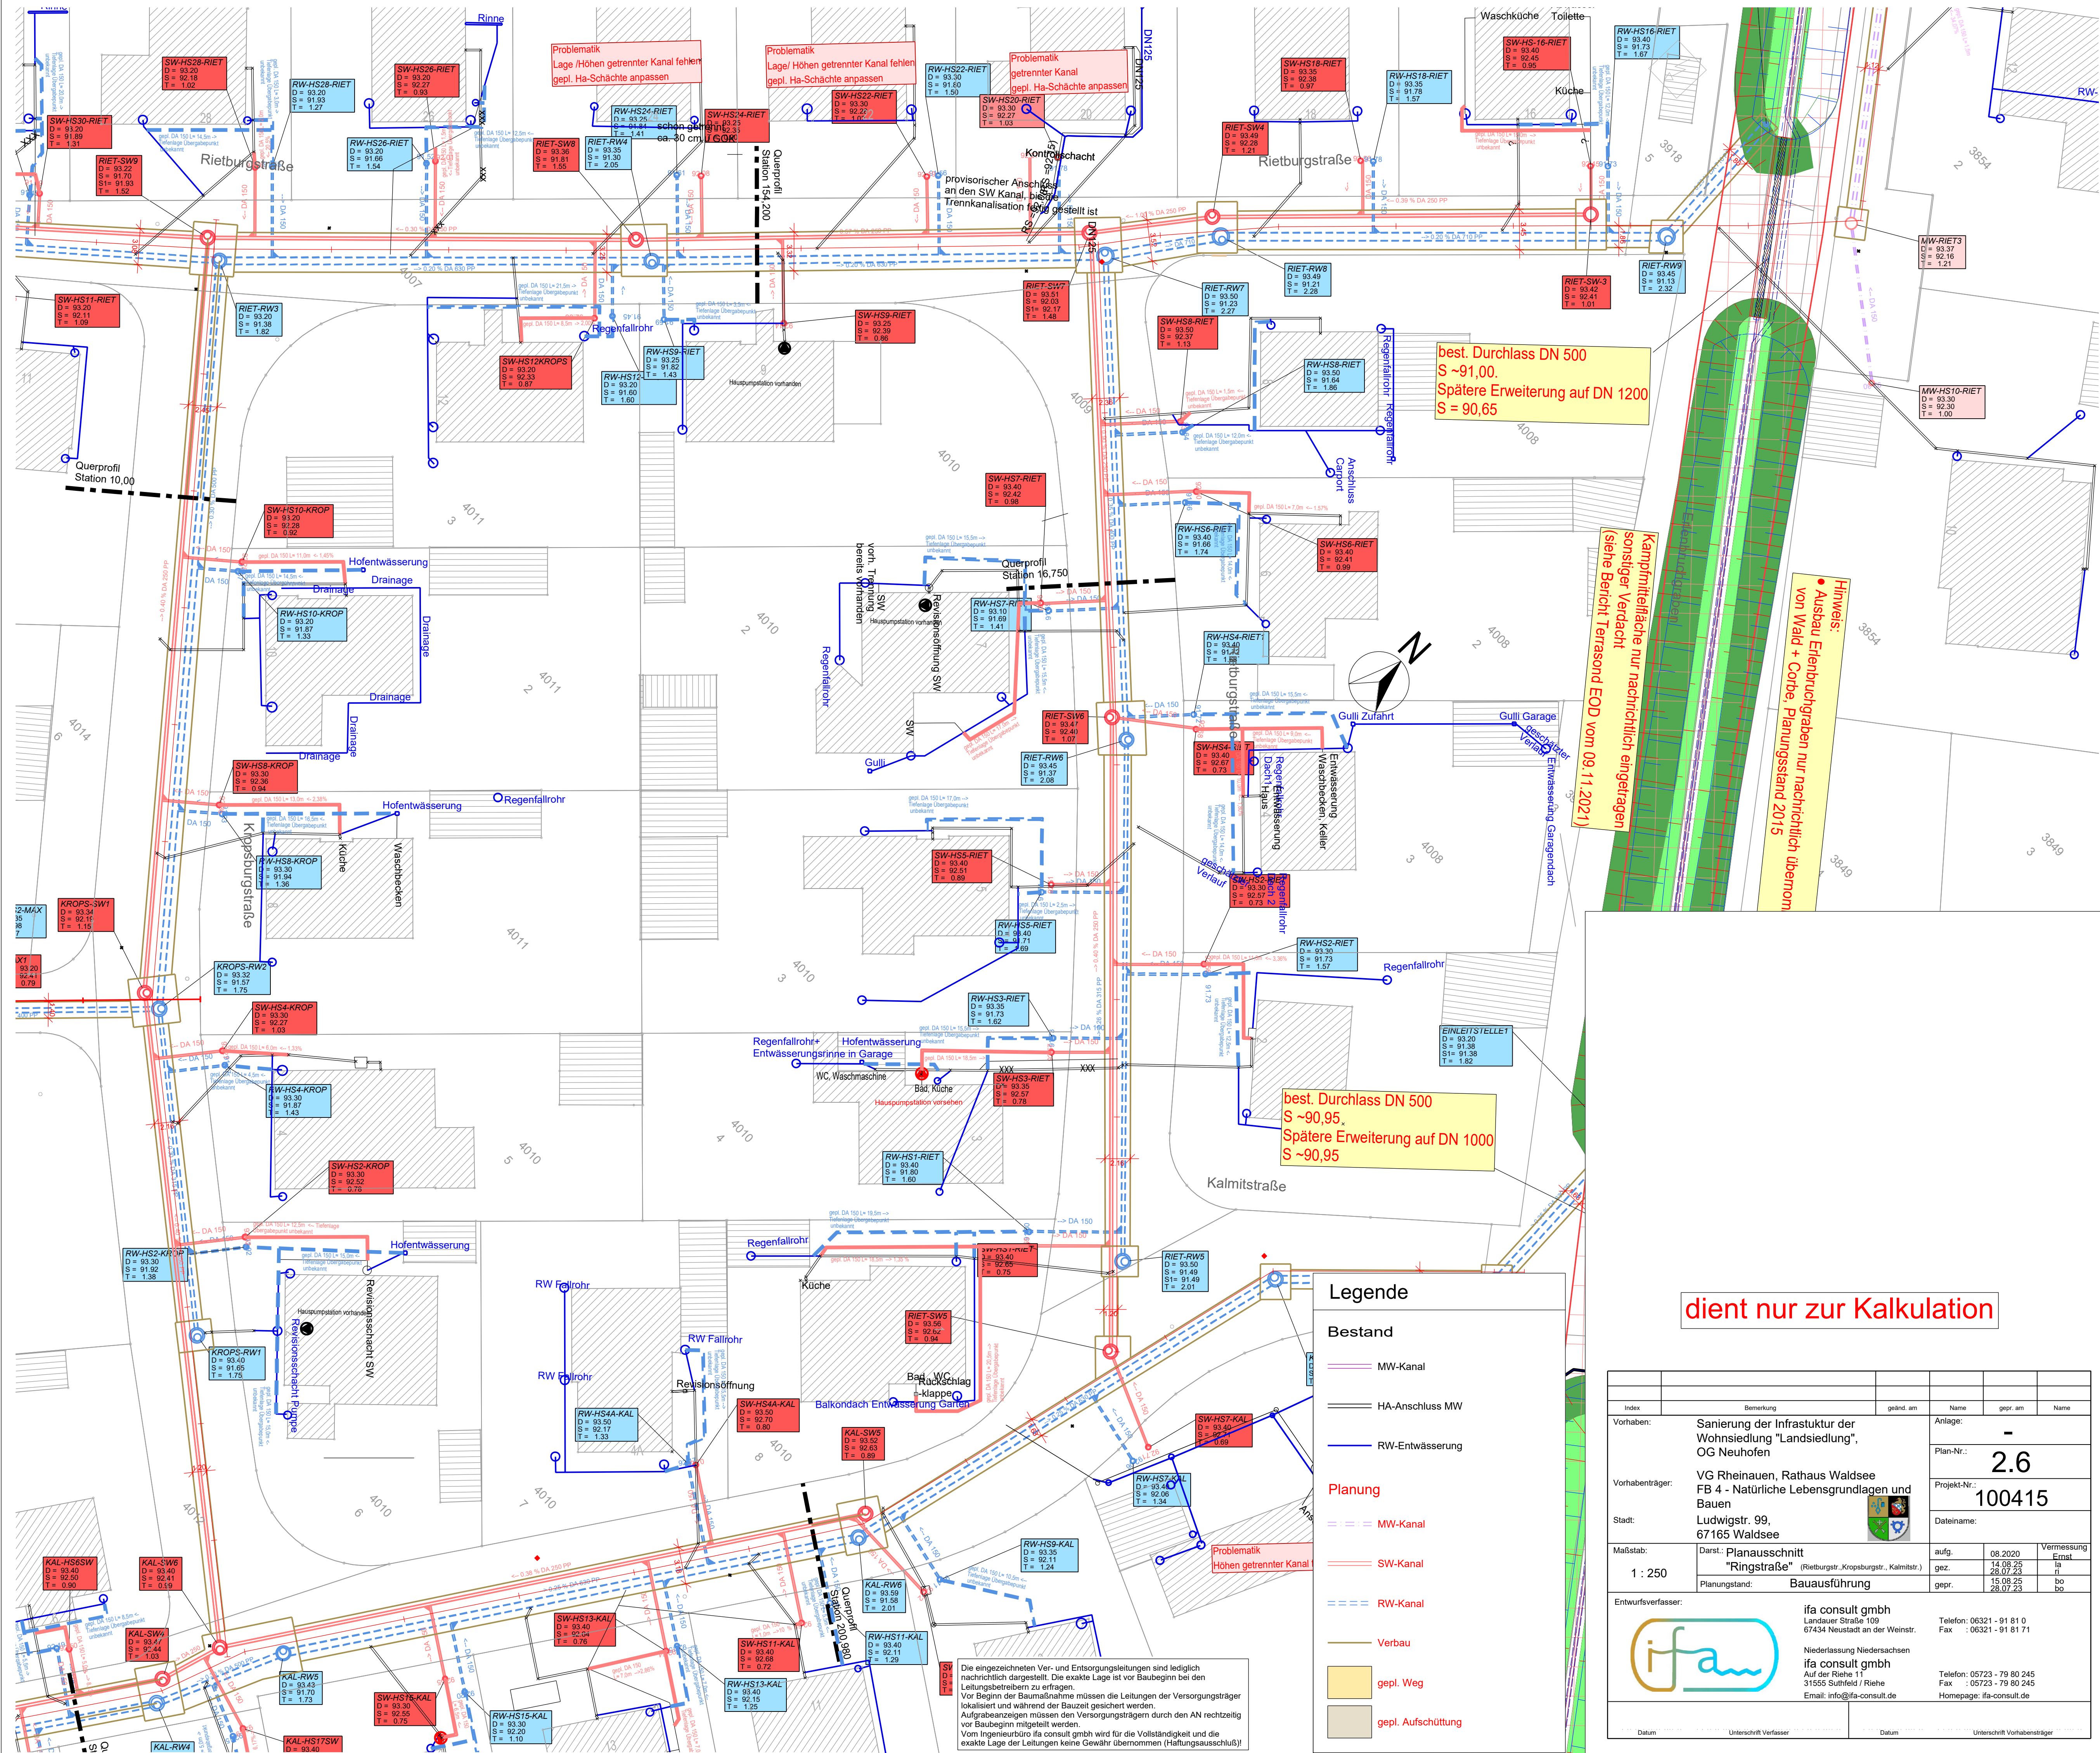

dient nur zur Kalkulation

Index	Bemerkung	geänd. am	Name	gepr. am	Name
Vorhaben:	Sanierung der Infrastruktur der Wohnsiedlung "Landsiedlung", OG Neuhoen		Anlage:	-	
Vorhabenträger:	VG Rheinauen, Rathaus Waldsee FB 4 - Natürliche Lebensgrundlagen und Bauen		Plan-Nr.:	2.6	
Stadt:	Ludwigstr. 99, 67165 Waldsee		Projekt-Nr.:	100415	
Maßstab:	Darst.: Planausschnitt "Ringstraße" (Rietburgstr., Kropburgstr., Kalmitstr.)		Datename:		
1 : 250	Planungsstand: Bauausführung	aufg.	08.2020	Vermessung	Ernst
		gez.	14.08.25	It	
		gepr.	15.08.25	It	
			28.07.23	bo	
Entwurfsverfasser:					
ifa consult gmbh Landauer Straße 109 67434 Neustadt an der Weinstr. Niederlassung Niedersachsen ifa consult gmbh Auf der Riehe 11 31555 Suthfeld / Riehe Email: info@ifa-consult.de					
Telefon: 06321 - 91 81 0 Fax : 06321 - 91 81 71 Telefon: 05723 - 79 80 245 Fax : 05723 - 79 80 245 Homepage: ifa-consult.de					
Datum	Unterschrift Verfasser	Datum	Unterschrift Vorhabenträger		