
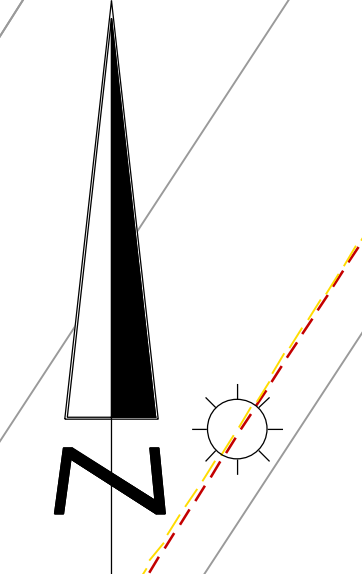


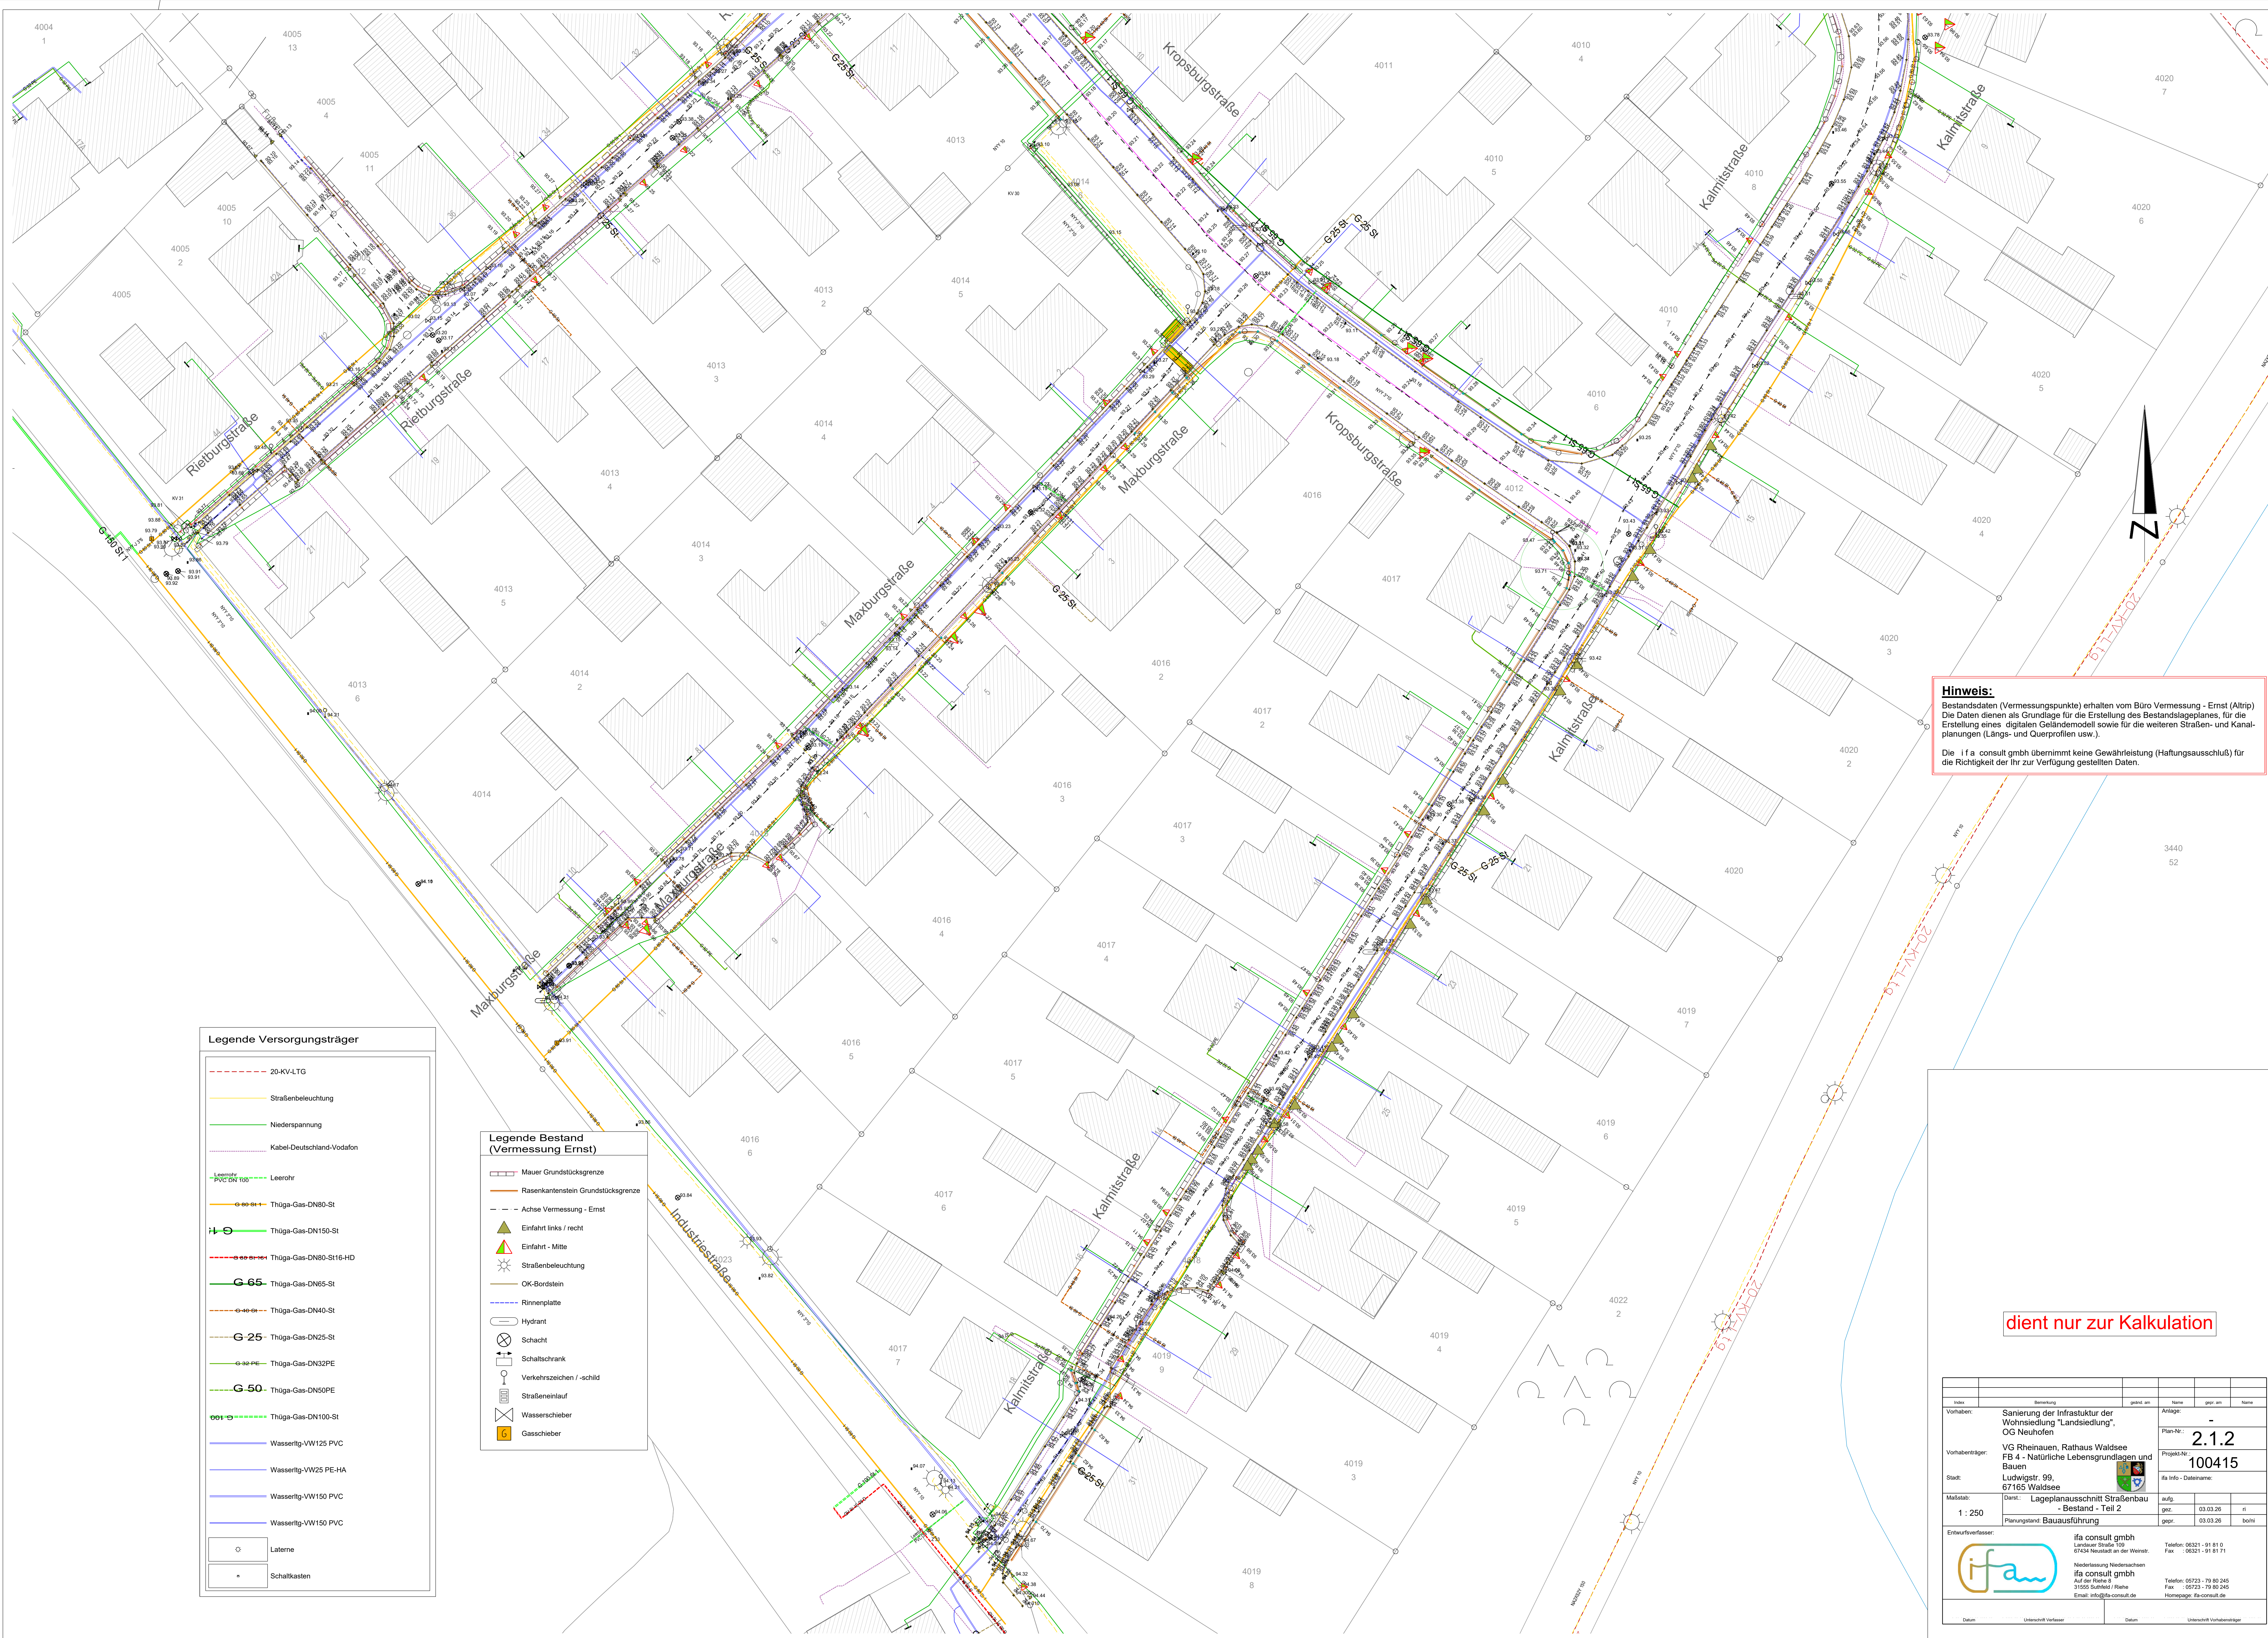

Hinweis:
Bestandsdaten (Vermessungspunkte) erhalten vom Büro Vermessung - Ernst (Altrip)
Die Daten dienen als Grundlage für die Erstellung des Bestandslageplanes, für die
Erstellung eines digitalen Geländemodell sowie für die weiteren Straßen- und Kanal-
planungen (Längs- und Querprofilen usw.).

Die ifa consult gmbh übernimmt keine Gewährleistung (Haftungsausschluss) für
die Richtigkeit der Ihr zur Verfügung gestellten Daten.

Legende Versorgungsträger

- 20-KV-LTG
- Straßenbeleuchtung
- Niederspannung
- Kabel-Deutschland-Vodafone
- Leerrohr
- PVC DN 100
- Leerrohr
- Thüga-Gas-DN80-St
- Thüga-Gas-DN150-St
- Thüga-Gas-DN80-St16-HD
- G 65 Thüga-Gas-DN65-St
- Thüga-Gas-DN40-St
- G 25 Thüga-Gas-DN25-St
- Thüga-Gas-DN32PE
- G 50 Thüga-Gas-DN50PE
- Thüga-Gas-DN100-St
- Wasserlgt-VW125 PVC
- Wasserlgt-VW25 PE-HA
- Wasserlgt-VW150 PVC
- Wasserlgt-VW150 PVC
- Laterne
- Schaltkasten

Legende Bestand (Vermessung Ernst)

- Mauer Grundstücksgrenze
- Rasenkanstein Grundstücksgrenze
- Achse Vermessung - Ernst
- Einfahrt links / recht
- Einfahrt - Mitte
- Straßenbeleuchtung
- OK-Bordstein
- Rinnenplatte
- Hydrant
- Schacht
- Schaltschrank
- Verkehrszeichen / schild
- Straßeneinlauf
- Wasserschleier
- Gasschieber

dient nur zur Kalkulation

Index		Benennung		gegr. am		Name		gegr. am		Name	
Vorhaben:		Sanierung der Infrastruktur der Wohnsiedlung "Landsiedlung", OG Neuhofen				Anlage:		-			
Vorhabenträger:		VG Rheinauen, Rathaus Waldsee FB 4 - Natürliche Lebensgrundlagen und Bauen				Plan-Nr.:		2.1.2			
Stadt:		Ludwigstr. 99, 67165 Waldsee				Projekt-Nr.:		100415			
Maßstab:		1 : 250				if a Info - Datenname:					
Dienst:		Lageplanausschnitt Straßenbau - Bestand - Teil 2				aufg.		03.03.26		ri	
Planungsstand:		Bauausführung				gez.		03.03.26		bohl	
Entwurfsverfasser:		ifa consult gmbh Landsauer Straße 109 67434 Neustadt an der Weinstr. Niederlassung Niedersachsen ifa consult gmbh Auf der Heide 8 31055 Surbeld / Rehe Email: info@ifa-consult.de				Telefon: 05221 - 91 91 0 Fax: 05221 - 91 91 71					
Datum:		Unersucht Vorhaben				Datum:		Unersucht Vorhaben			