


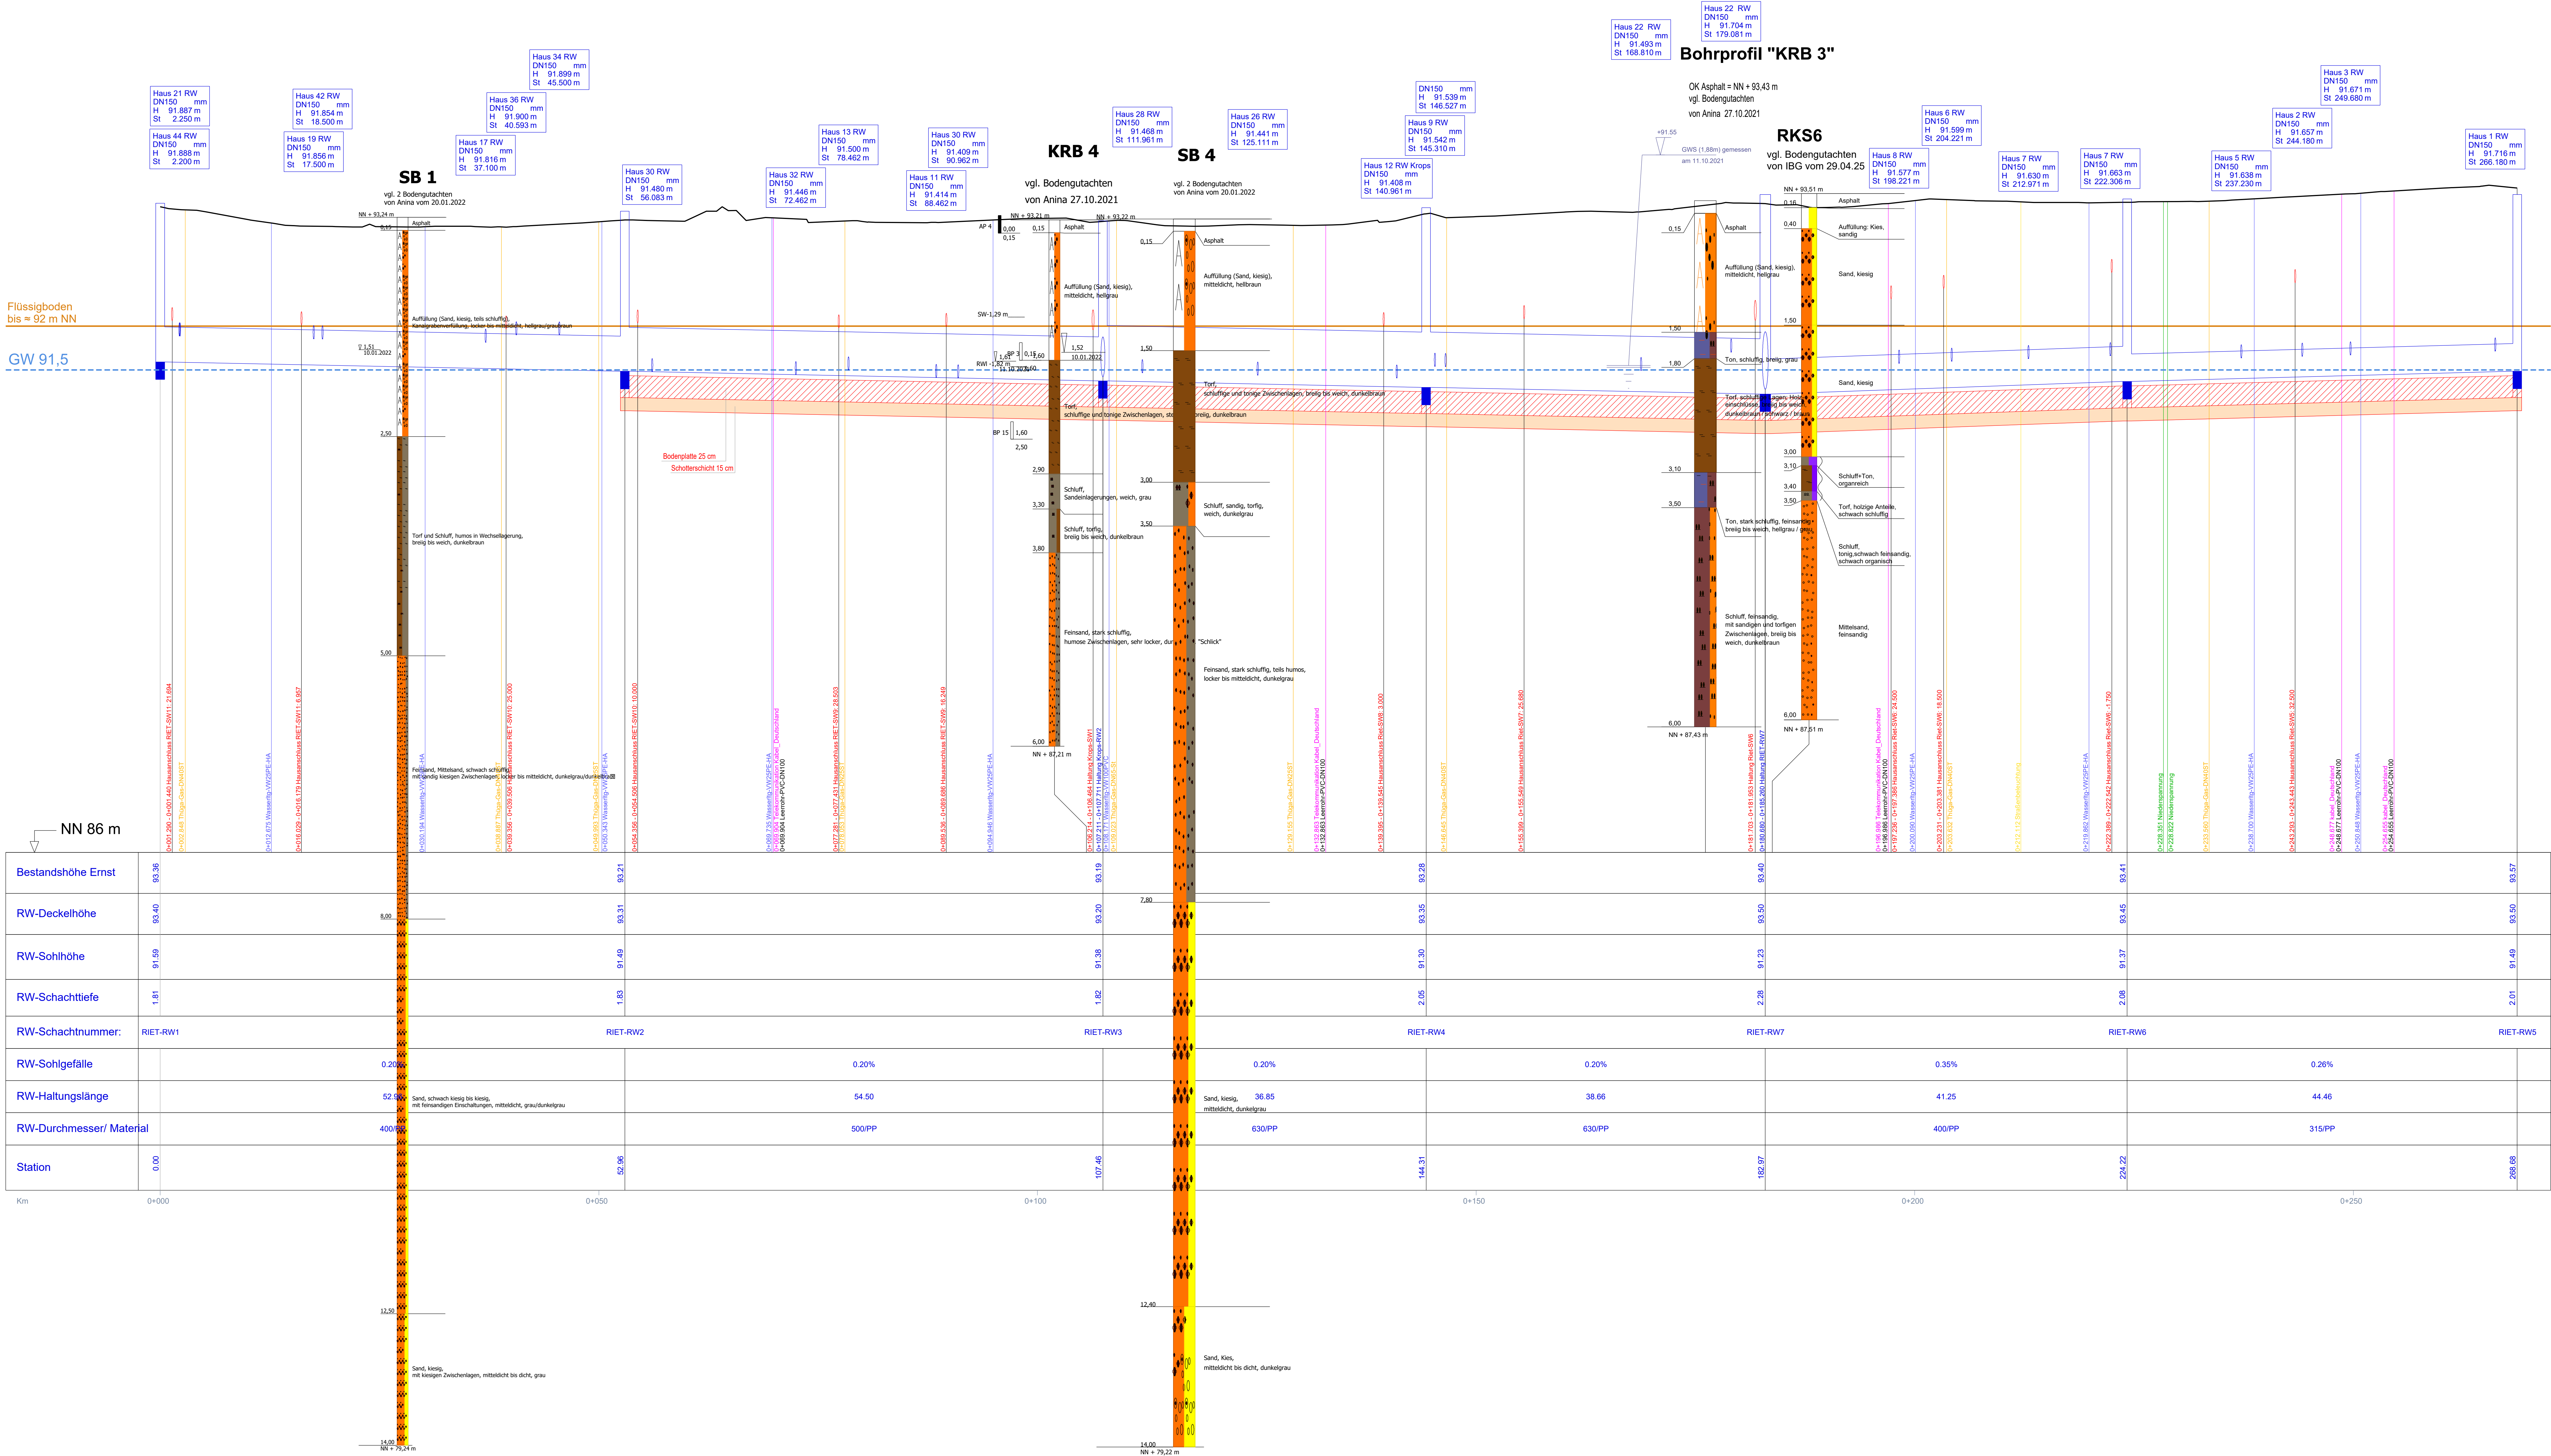

Hinweis:
• Bohrkern wurden leicht verschoben,
zwecks Erkennbarkeit der gepl. Schächte.

Die eingezeichneten Ver- und Entsorgungsleitungen sind lediglich
nachrichtlich dargestellt. Die exakte Lage ist vor Baubeginn bei den
Leitungsbetreibern zu erfragen.
Vor Beginn der Baumaßnahme müssen die Leitungen der Versorgungsträger
lokalisiert und während der Bauzeit gesichert werden.
Aufgabenangaben müssen den Versorgungsträgern durch den AN rechtzeitig
vor Baubeginn mitgeteilt werden.
Vom Ingenieurbüro ist consult GmbH wird für die Vollständigkeit und die
exakte Lage der Leitungen keine Gewähr übernommen (Haftungsausschluss).

Hinweis:
Bestandsdaten (Vermessungspunkte) erhalten vom Büro Vermessung - Ernst (Altrip)
Die Daten dienen als Grundlage für die Erstellung des Bestandslageplanes, für die
Erstellung eines digitalen Geländemodell sowie für die weiteren Straßen- und Kanal-
planungen (Längs- und Querprofilen usw.).

Die ifa consult gmbh übernimmt keine Gewährleistung (Haftungsausschluss) für
die Richtigkeit der ihr zur Verfügung gestellten Daten.

ient nur zur Kalkulation

Idee		Benennung		geplant am	Name		geplant am	Name	
Vorhaben:		Sanierung der Infrastruktur der Wohnsiedlung "Landsiedlung", OG Neuhofen				Anlage: -			
Vorhabenträger:		Verbandsgemeinde Rheinauen Fachbereich 6 - Kommunale Betriebe - Ludwigstr. 48 67122 Altrip				Plan-Nr.: 3.1.2			
Stadt:						Projekt-Nr.: 100415			
Maßstab:		1 : 250/25				Dateiname: C:\Users\100415\Documents\100415_Kanal\100415_Kanal.dwg			
Entwurfverfasser:		ifa consult gmbh Ludwigstr. 48 67122 Altrip Tel: 06321 91 81 0 Fax: 06321 91 81 71				aufg.: 01.07.20 gez.: 01.07.20 gepr.: 01.07.20			
Datum:		Unterschrift Verfasser				Datum:			
		Unterschrift Vorhabenträger							