


vgl. Bodengutachten
von IBG vom 29.04.25

Haus 18 SW	
DN 150	mm
H 92.518	m
St 23.378	m

Haus 16 SW	
DN 150	mm
H 92.408	m
St 42.815	m

vgl. 2 Bodengutachten
von Anina vom 20.01.2022

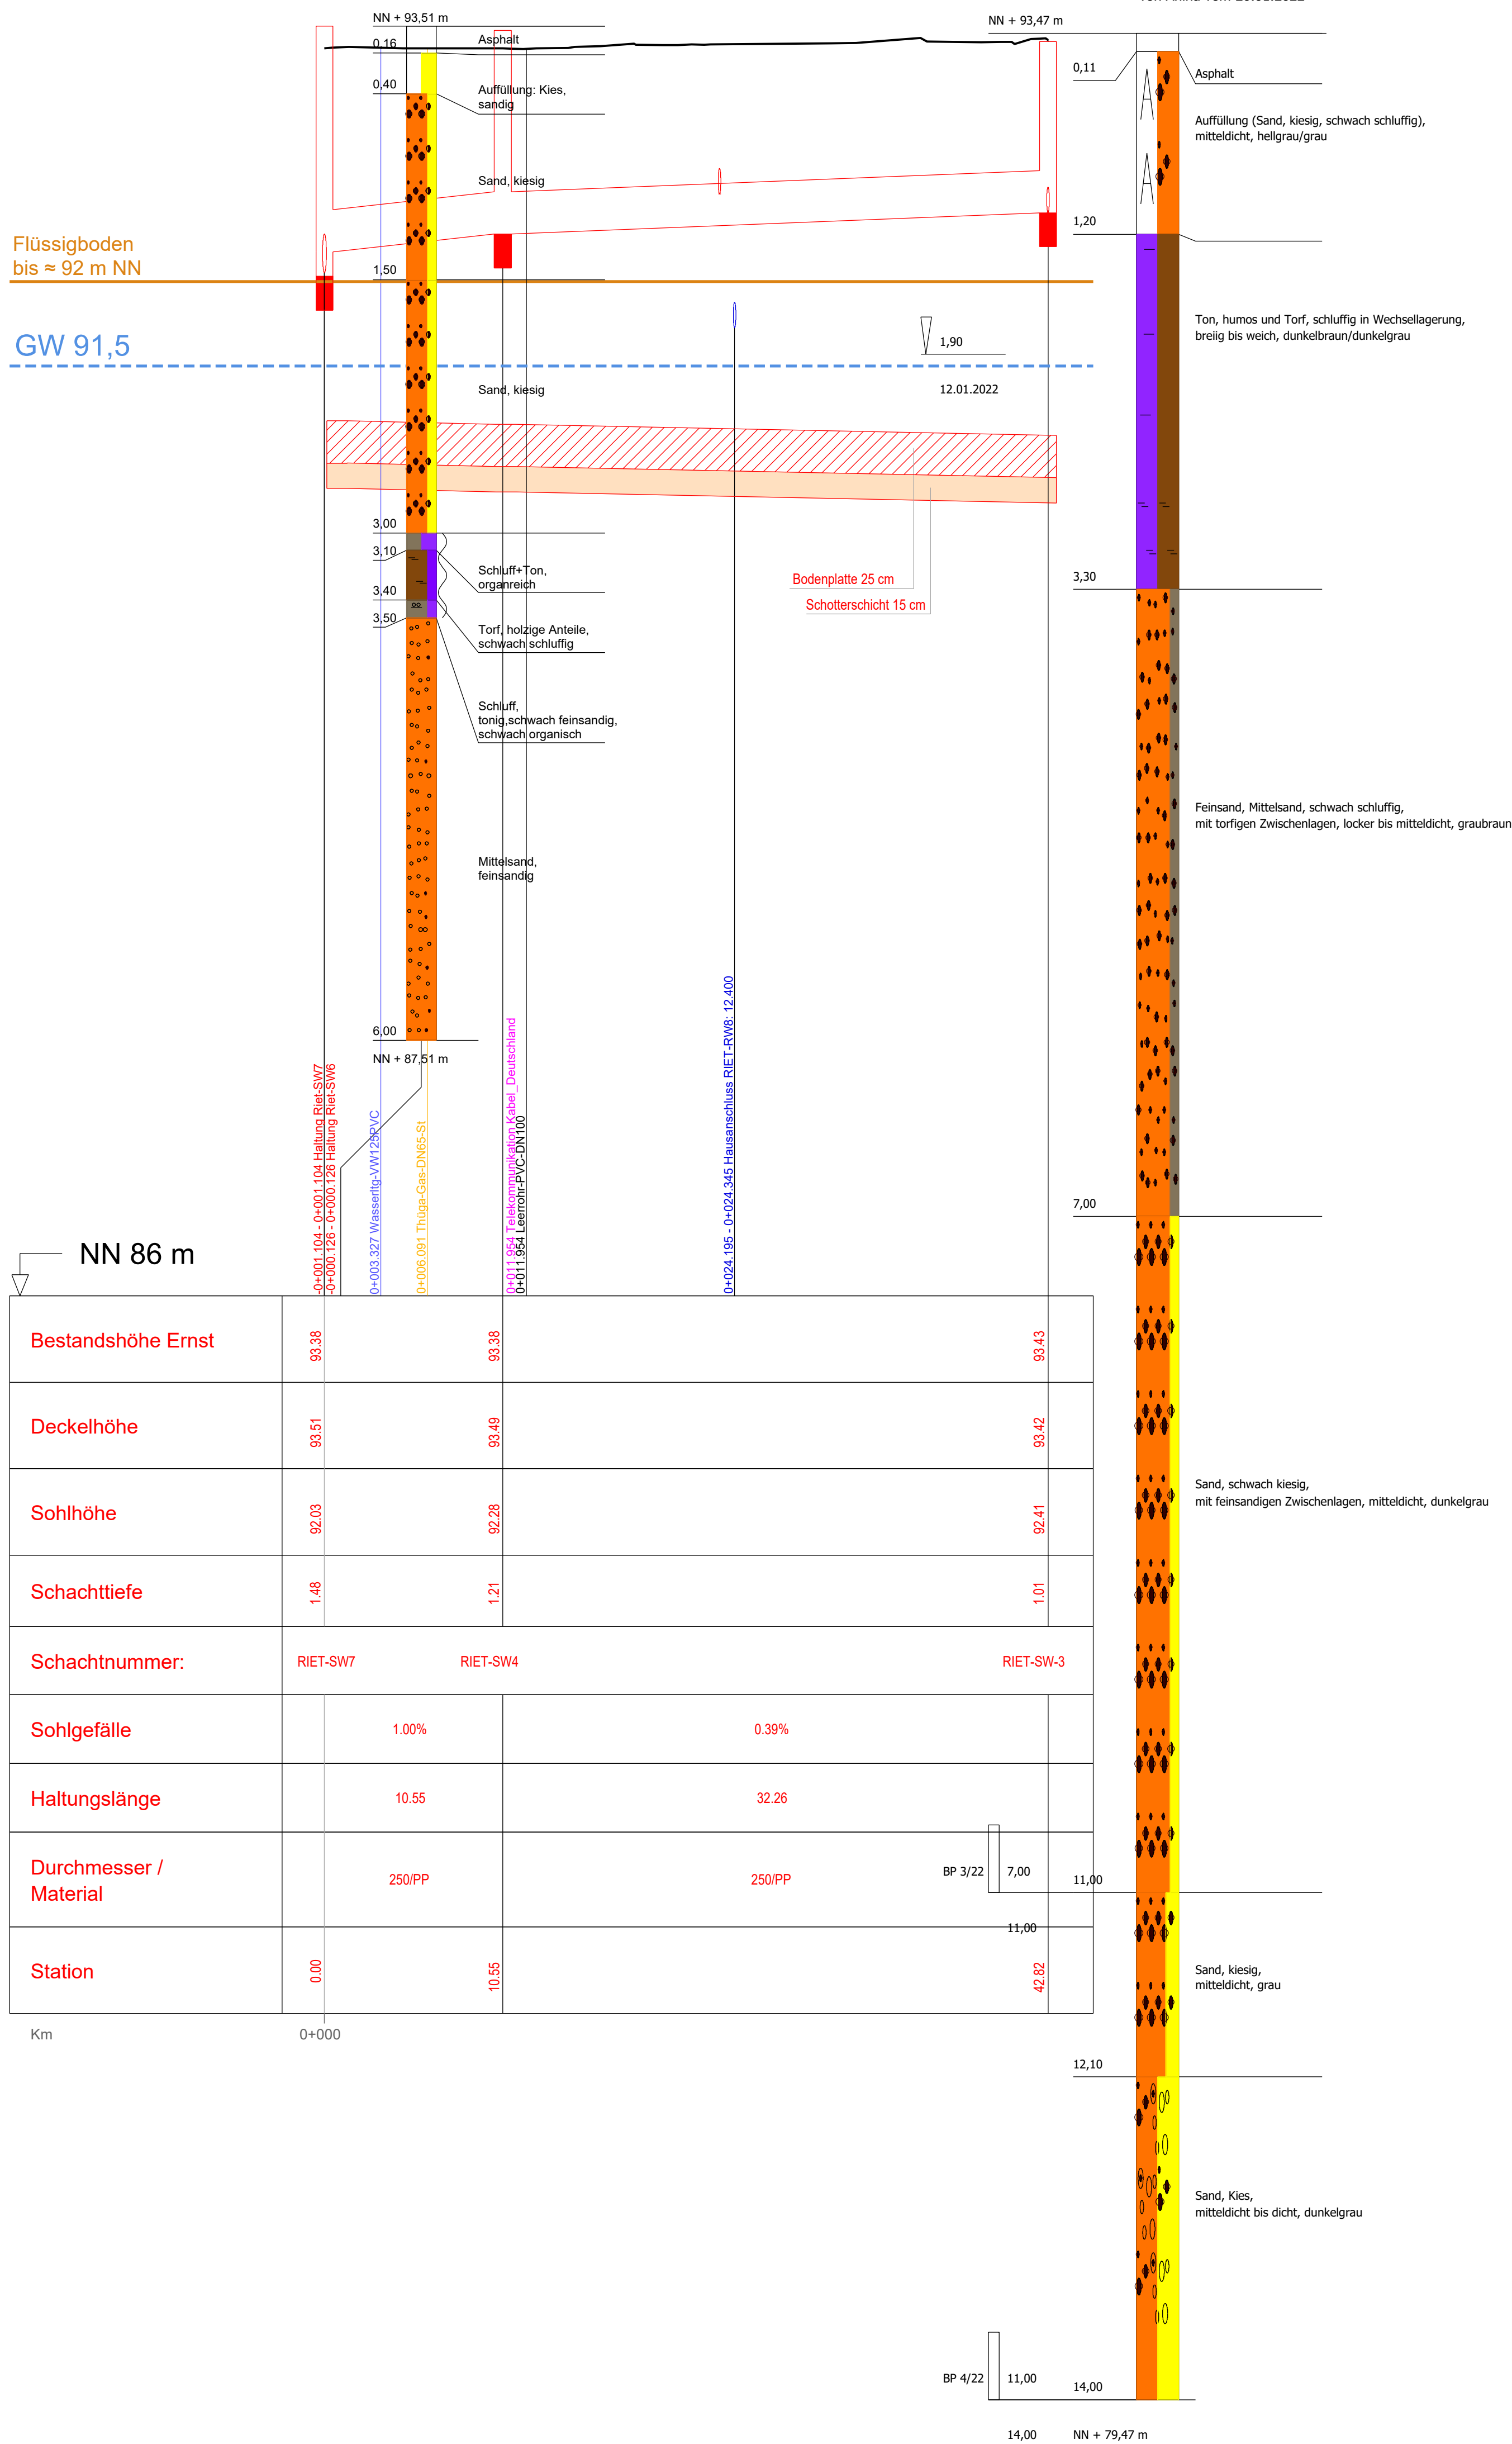

- Bohrkerne wurden leicht verschoben, zwecks Erkennbarkeit der gepl. Schächte.

Bestandsdaten (Vermessungspunkte) erhalten vom Büro Vermessung - Ernst (Altrip)
Die Daten dienen als Grundlage für die Erstellung des Bestandslageplanes, für die
Erstellung eines digitalen Geländemodell sowie für die weiteren Straßen- und Kanal-
planungen (Längs- und Querprofilen usw.).

Die ifa consult gmbh übernimmt keine Gewährleistung (Haftungsausschluß) für die Richtigkeit der Ihr zur Verfügung gestellten Daten.

Die eingezeichneten Ver- und Entsorgungsleitungen sind lediglich nachrichtlich dargestellt. Die exakte Lage ist vor Baubeginn bei den Leitungsbetreibern zu erfragen.
Vor Beginn der Baumaßnahme müssen die Leitungen der Versorgungsträger lokalisiert und während der Bauzeit gesichert werden.
Auftragnehmer müssen den Versorgungsträgern durch den AN rechtzeitig vor Baubeginn mitgeteilt werden.
Vom Ingenieurbüro ifa consult gmbh wird für die Vollständigkeit und die exakte Lage der Leitungen keine Gewähr übernommen (Haftungsausschluss).

dient nur zur Kalkulation

Index		Bemerkung		geänd. am		Name		gepr. am	
Vorhaben:		Sanierung der Infrastruktur der Wohnsiedlung "Landsiedlung", OG Neuhofen				Anlage:		-	
						Plan-Nr.:		3.2.1	
Vorhabenträger:		Verbandsgemeinde Rheinauen Fachbereich 5 - Kommunale Betriebe -				Projekt-Nr.:		100415	
Stadt:		67122 Altrip				Datum:		20.07.2015	
						Gepr. am:		20.07.2015	
Maßstab:		Darst.: SW Kanallängsschnitt Rietburgstraße (Seitenstraße) Planungsstand: Bauausführung				aufg.			
						gez.		09.02.26 30.07.21	
1 : 250/25						gepr.		09.02.26 30.07.21	
								bo bo	
Entwurfsverfasser:		 ifa konsult gmbh Landauer Straße 109 67434 Neustadt an der Weinstr. Niederlassung Niedersachsen ifa konsult gmbh Auf der Riehe 11 31555 Suthfeld / Riehe Email: info@ifa-consult.de				Telefon: 06321 - 91 81 0 Fax : 06321 - 91 81 71			
						Telefon: 05723 - 79 80 245 Fax : 05723 - 79 80 245 Homepage: ifa-consult.de			
Datum		Unterschrift Verfasser				Datum		Unterschrift Vorhabenträger	