

RKS6


vgl. Bodengutachten
von IBG vom 29.04.25

Haus 18 RW
DN150 mm
H 91.712 m
St 22.975 m

Haus 16 RW
DN150 mm
H 91.671 m
St 42.975 m

SB 6

vgl. 2 Bodengutachten
von Anina vom 20.01.2022

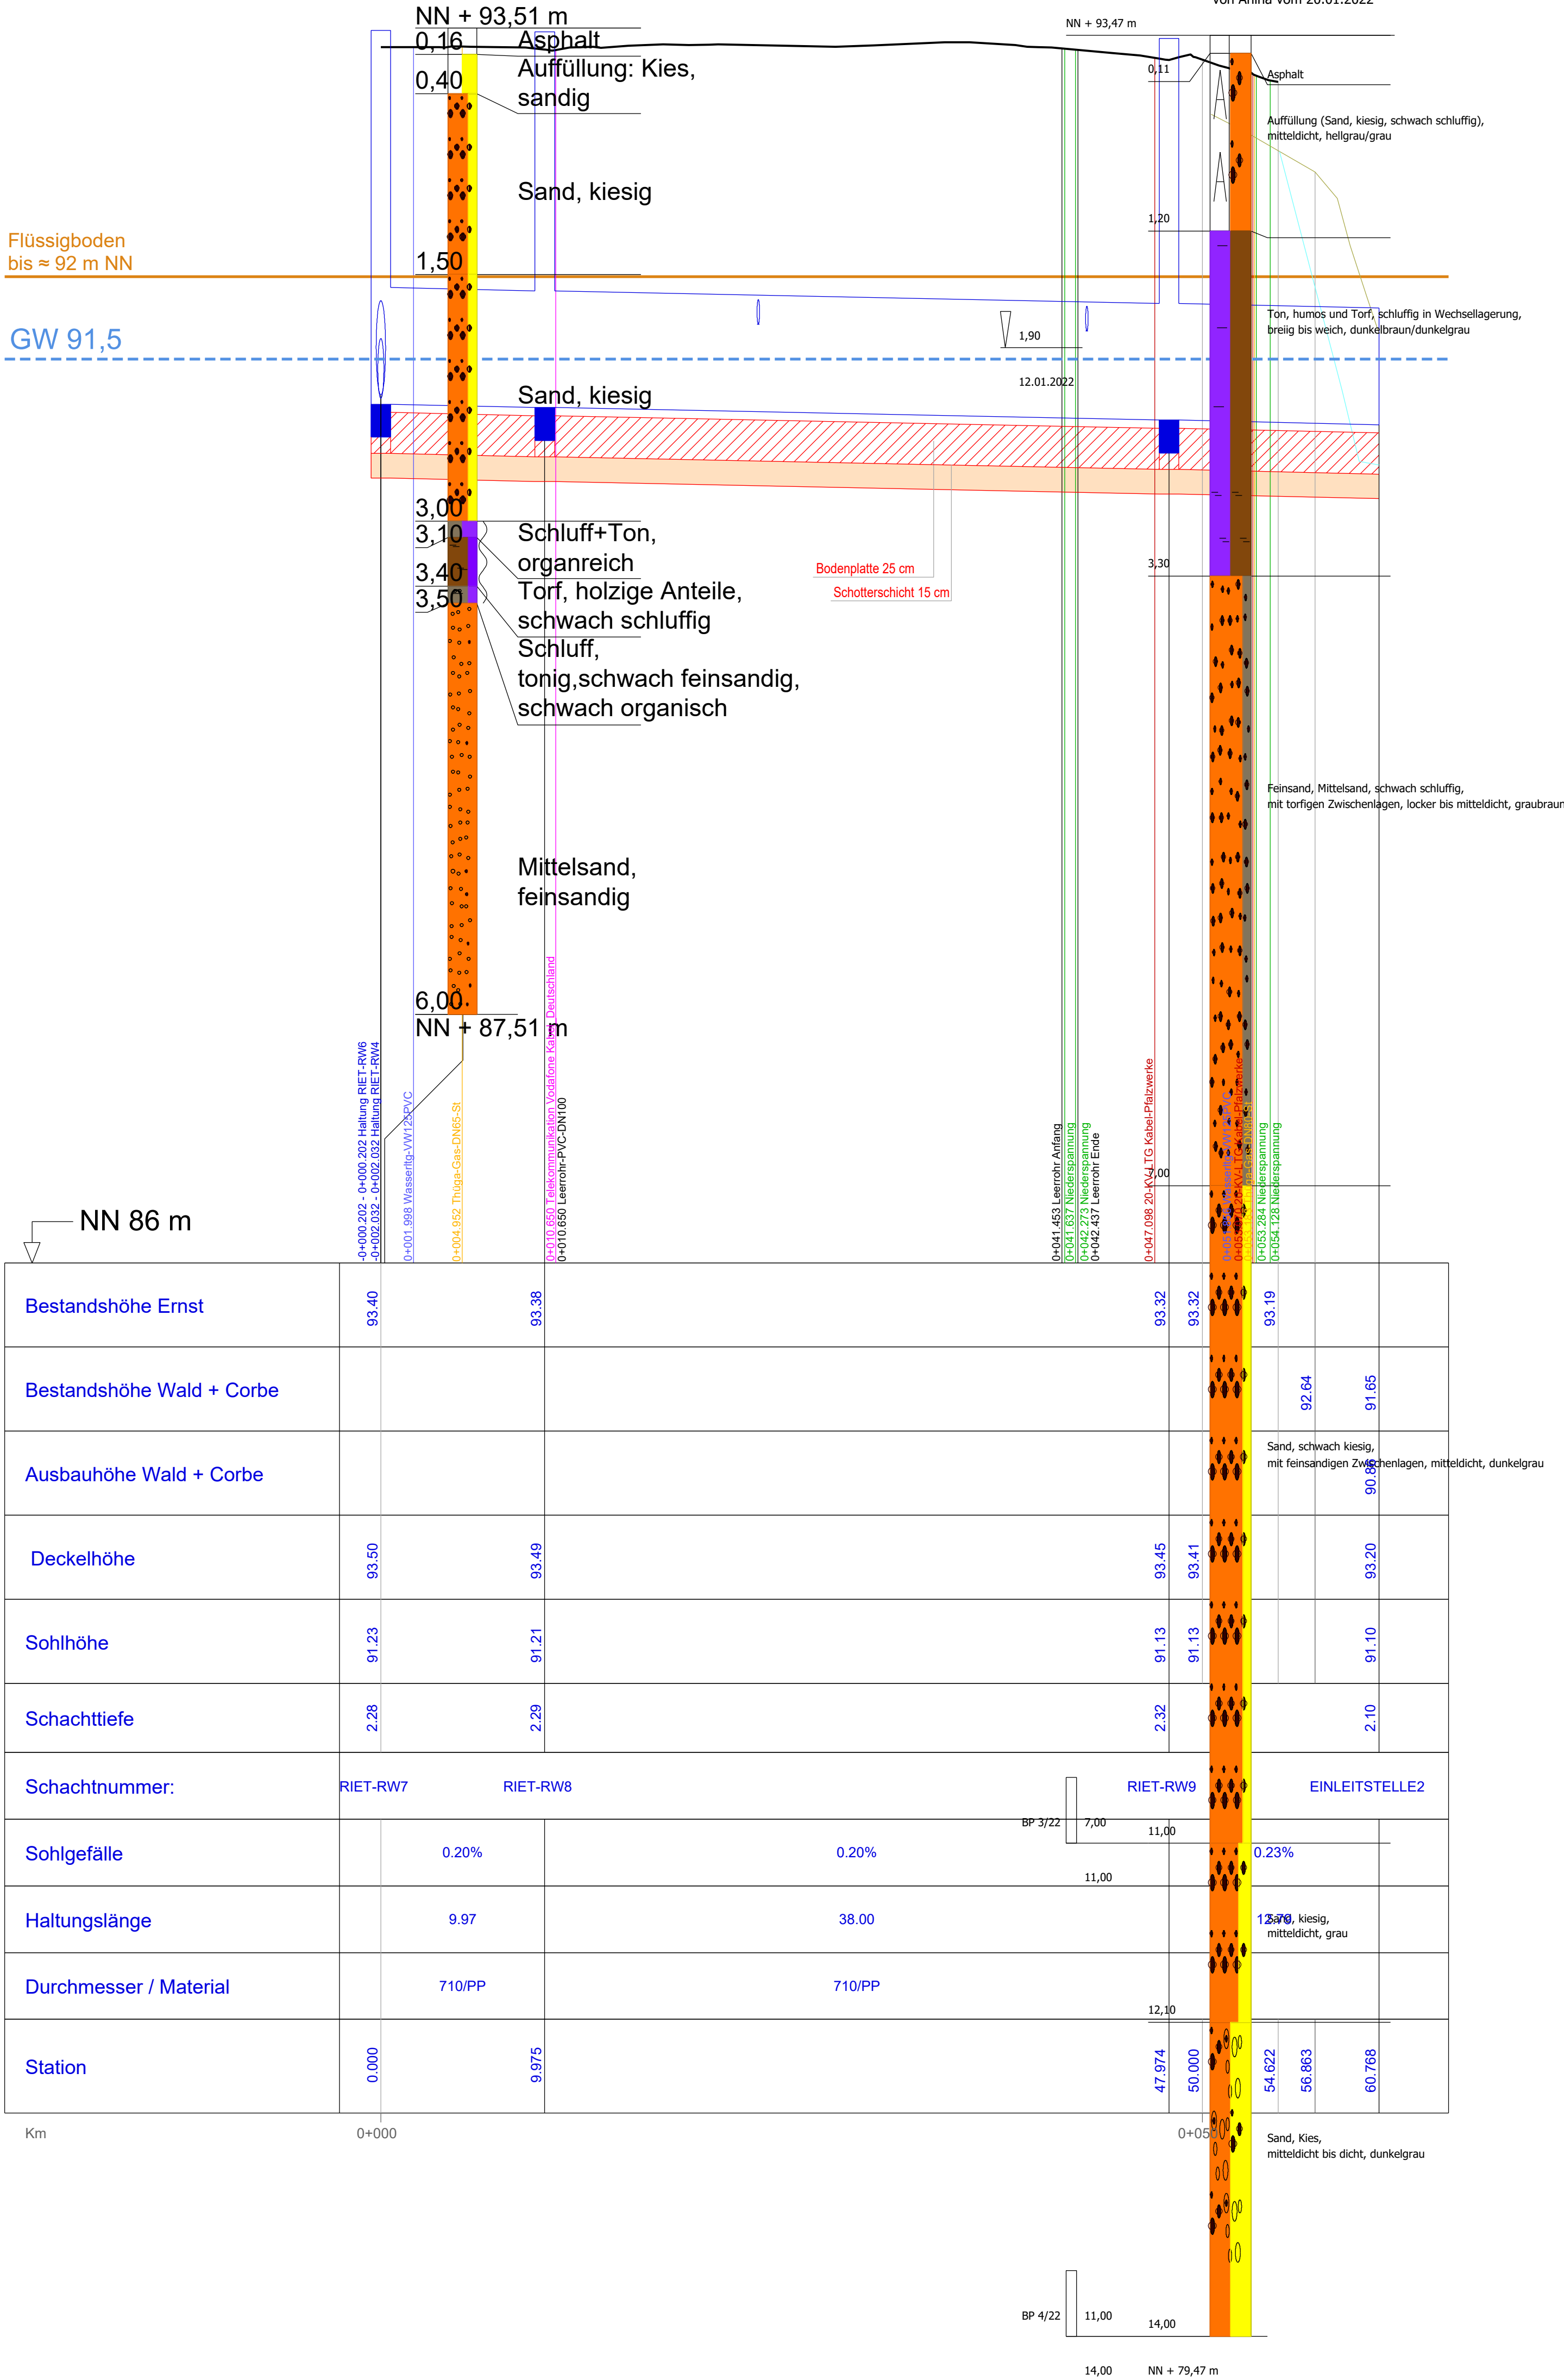

NN 86 m

Bestandshöhe Ernst	93.40	93.38	93.32	93.32	93.19		
Bestandshöhe Wald + Corbe					92.64	91.65	
Ausbauhöhe Wald + Corbe						90.68	
Deckelhöhe	93.50	93.49	93.45	93.41	93.20		
Sohlhöhe	91.23	91.21	91.13	91.13	91.10		
Schachttiefe	2.28	2.29	2.32		2.10		
Schachtnummer:	RIET-RW7	RIET-RW8	RIET-RW9	EINLEITSTELLE2			
Sohlgefälle		0.20%	0.20%		0.23%		
Haltungslänge		9.97	38.00		12.50		
Durchmesser / Material		710/PP	710/PP				
Station	0.000	9.975	47.974	50.000	54.622	56.863	60.788

Km

0+000

0+050

Sand, Kies,
mitteldicht bis dicht, dunkelgrau

BP 3/22

11,00

14,00

14,00

NN + 79,47 m

dient nur zur Kalkulation

Index	Bemerkung	geänd. am	Name	gepr. am	Name
Vorhaben:	Sanierung der Infrastruktur der Wohnsiedlung "Landsiedlung", OG Neuhofen		Anlage:		-
Vorhabenträger:	Verbandsgemeinde Rheinauen Fachbereich 5 - Kommunale Betriebe - Ludwigstr. 48 67122 Altrip		Plan-Nr.:	3.2.2	
Stadt:			Projekt-Nr.:	100415	
Maßstab:	Darst.: RW Kanallängsschnitt Rietburgstraße (Seitenstraße)		Dateiname:		
1 : 250/25	Planungsstand: Bauausführung		aufg.	09.02.26	la
			gez.	31.07.26	la
			gepr.	09.02.26	bo
				04.08.26	bo
Entwurfsverfasser:	ifa consult gmbh Landauer Straße 109 67434 Neustadt an der Weinstr. Telefon: 06321 - 91 81 0 Fax : 06321 - 91 81 71		Niederlassung Niedersachsen ifa consult gmbh Auf der Riehe 11 31555 Suthfeld / Riehe Email: info@ifa-consult.de		Telefon: 05723 - 79 80 245 Fax : 05723 - 79 80 245 Homepage: ifa-consult.de
Datum	Unterschrift Verfasser	Datum	Unterschrift Vorhabenträger		