


Bohrprofil "KRB 8"

OK Asphalt = NN + 93,31 m
vgl. Bodengutachten
von Anina 27.10.2021

Bohrprofil "KRB 11"

OK Asphalt = NN + 93,42 m
vgl. Bodengutachten
von Anina 27.10.2021

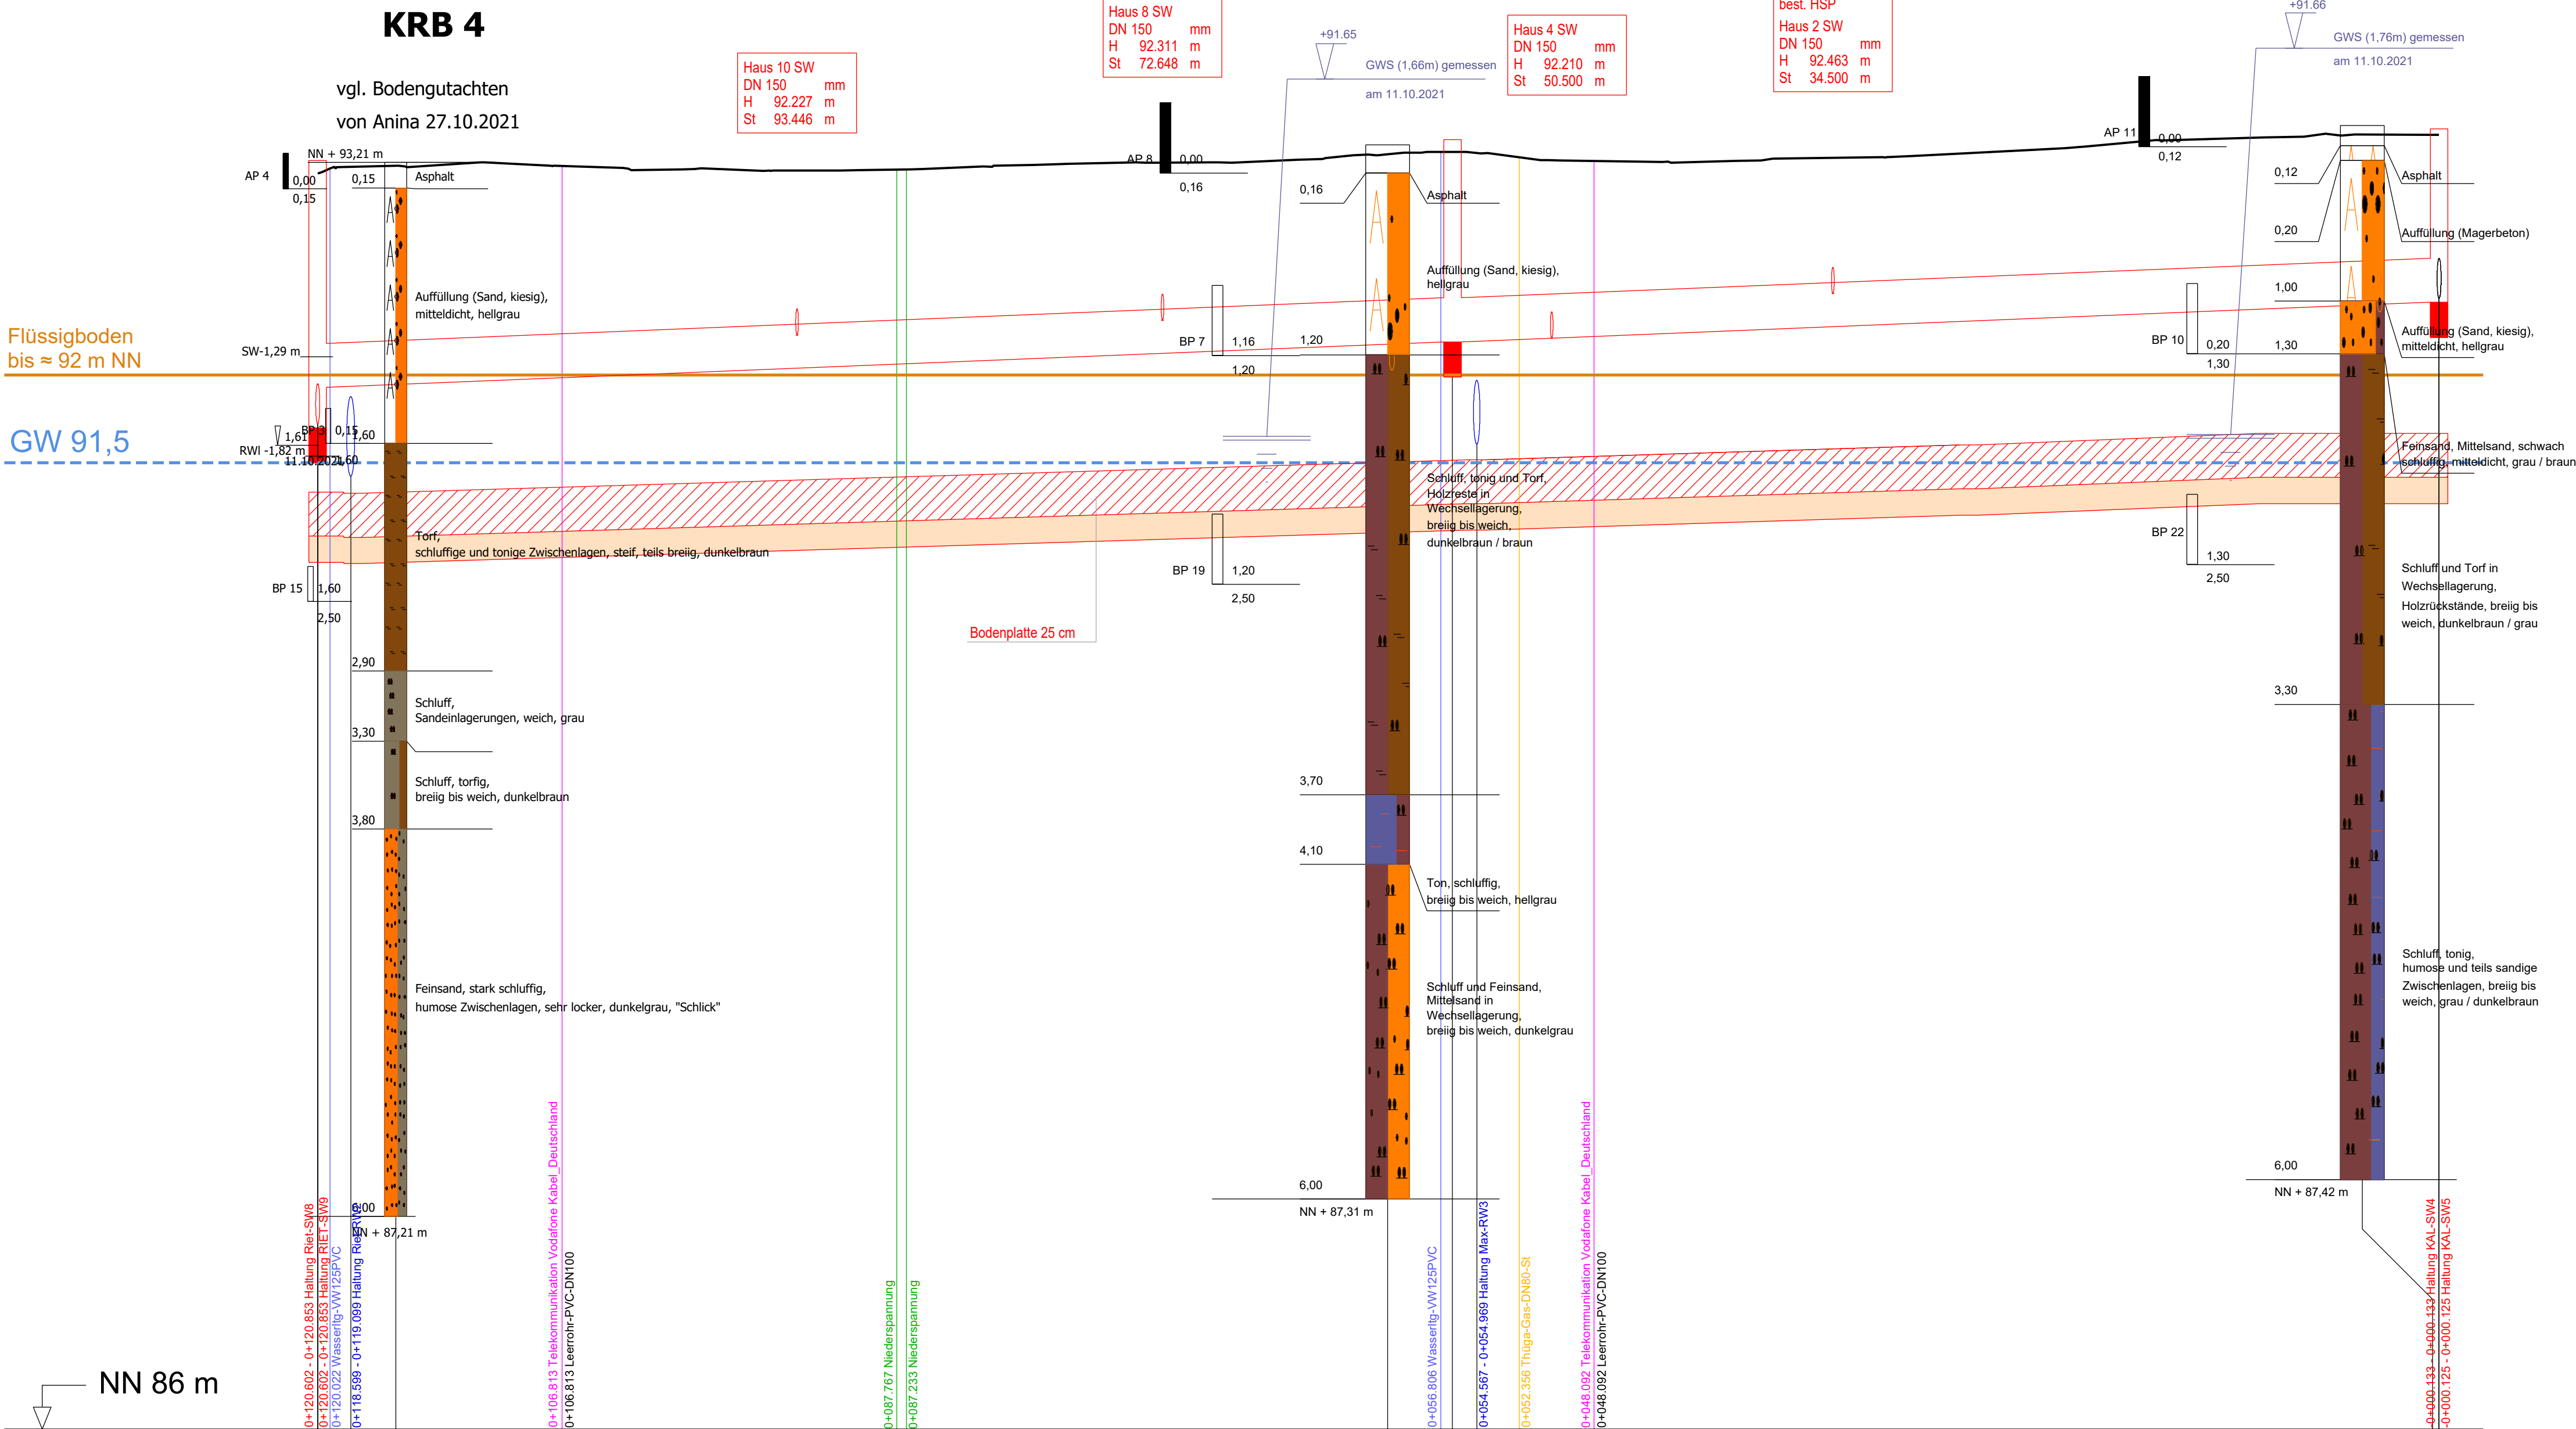

Hinweis:
• Bohrkern KRB 11 wurde leicht verschoben,
zwecks Erkennbarkeit des gepl. Schachtes.

Die eingezeichneten Ver- und Entsorgungsleitungen sind lediglich
nachrichtlich dargestellt. Die exakte Lage ist vor Baubeginn bei den
Leitungsbetreibern zu erfragen.
Vor Beginn der Baumaßnahme müssen die Leitungen der Versorgungsträger
lokalisiert und während der Bauzeit gesichert werden.
Auftragnehmer müssen den Versorgungsträgern durch den AN rechtzeitig
vor Baubeginn mitgeteilt werden.
Vom Ingenieurbüro ifa consult gmbh wird für die Vollständigkeit und die
exakte Lage der Leitungen keine Gewähr übernommen (Haftungsausschluss)!

Hinweis:
Bestandsdaten (Vermessungspunkte) erhalten vom Büro Vermessung - Ernst (Altrip)
Die Daten dienen als Grundlage für die Erstellung des Bestandslageplanes, für die
Erstellung eines digitalen Geländemodell sowie für die weiteren Straßen- und Kanal-
planungen (Längs- und Querprofilen usw.).

Die ifa consult gmbh übernimmt keine Gewährleistung (Haftungsausschluss) für
die Richtigkeit der Ihr zur Verfügung gestellten Daten.

NN 86 m					
Bestandshöhe Ernst	93.15			93.27	93.37
Deckelhöhe	93.22			93.34	93.40
Sohlhöhe	91.70			92.19	92.41
Schachttiefe	1.52			1.15	0.99
Schachtnummer:	RIET-SW9		KROPS-SW1		KAL-SW6
Sohlgefälle		0.40%		0.40%	
Haltungslänge		64.58		56.15	
Durchmesser / Material		250/PP		250/PP	
Station	120.73			56.15	0.00
Km		0+100		0+050	0+000

dient nur zur Kalkulation

Index	Bemerkung	geänd. am	Name	gepr. am	Name
Vorhaben:	Sanierung der Infrastruktur der Wohnsiedlung "Landsiedlung", OG Neuhofen		Anlage:		
Vorhabenträger:	Verbandsgemeinde Rheinauen Fachbereich 5 - Kommunale Betriebe - Ludwigstr. 48		Plan-Nr.:	3.4.1	
Stadt:	67122 Altrip		Projekt-Nr.:	100415	
Maßstab:	Darst.: SW Kanallängsschnitt Kropfsburgstraße		Dateiname:		
1 : 250/25	Planungsstand: Bauausführung		aufg.:	09.02.26	la
			gez.:	30.07.21	ri
			gepr.:	09.02.26	bo
				30.07.21	bo
Entwurfsverfasser:		ifa consult gmbh Landauer Straße 109 67434 Neustadt an der Weinstr. Telefon: 06321 - 91 81 0 Fax : 06321 - 91 81 71 Niederlassung Niedersachsen ifa consult gmbh Auf der Riehe 11 31555 Suthfeld / Riehe Telefon: 05723 - 79 80 245 Fax : 05723 - 79 80 245 Email: info@ifa-consult.de Homepage: ifa-consult.de			
Datum		Unterschrift Verfasser		Datum	
				Unterschrift Vorhabenträger	