


Bohrprofil "KRB 9"


OK Asphalt = NN + 94,21 m
vgl. Bodengutachten
von Anina 27.10.2021

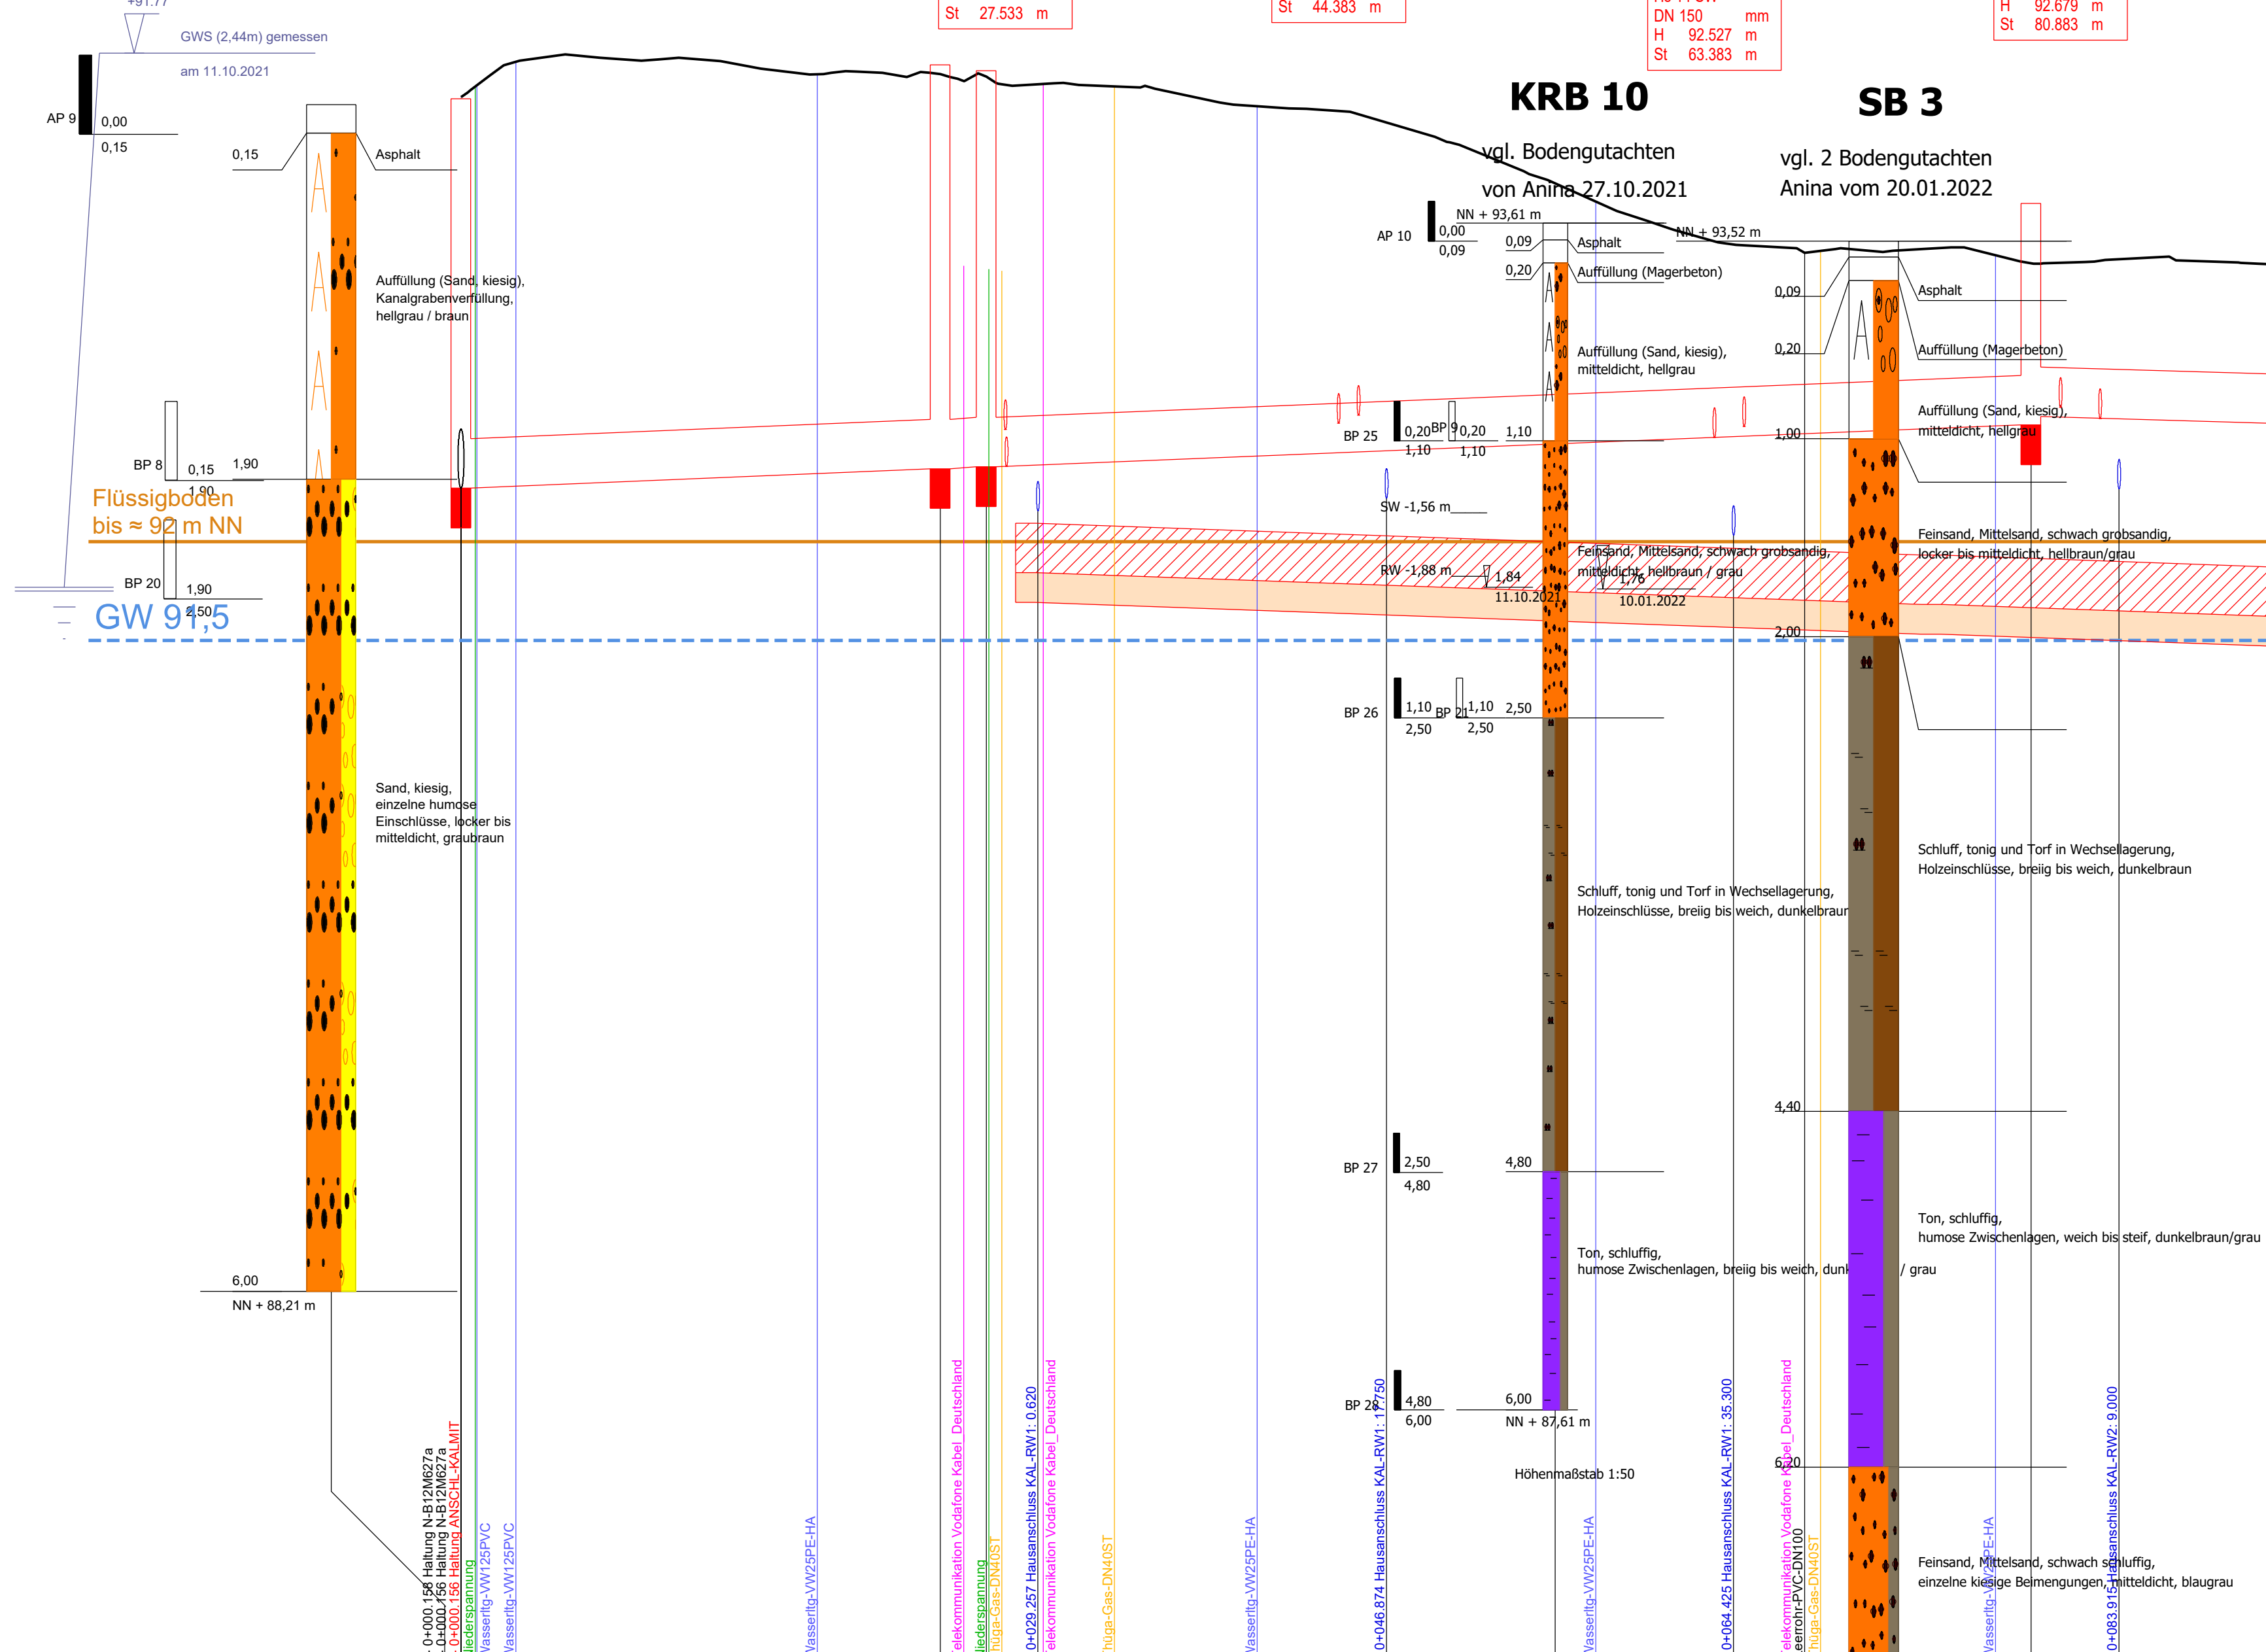

Bestandshöhe Ernst	94.25	94.36	94.35		93.41	93.37	93.50	
Deckelhöhe	94.24	94.41	94.38	8.20	93.71	93.47	93.52	
Sohlhöhe	92.27	92.37	92.38		92.59	92.44	92.63	
Schachttiefe	1.97	2.04	2.00		1.12	1.03	0.89	
Schachtnummer:	ANSCHL-KALMIT KAL4 KAL3				KAL2	KAL-SW4 KAL-SW6	KAL-SWS	
Sohlgefälle	0.41%	0.39%	0.40%		0.29%	0.43%	0.38%	
haltungslänge	24.23	2.33	52.83		66.81	5.58	56.20	
Durchmesser / Material	250PP	250PP	250PP		250PP	250PP	250PP	
Station	0.00	24.23	26.56	Sand, kiesig, mittelsteig, dunkelgrau	79.55	146.20	207.97	
Km	0+000	0+050			0+100	0+150		0+200


Bohrprofil "KRB 11"

OK Asphalt = NN + 93,42 m
vgl. Bodengutachten
von Anina 27.10.2021

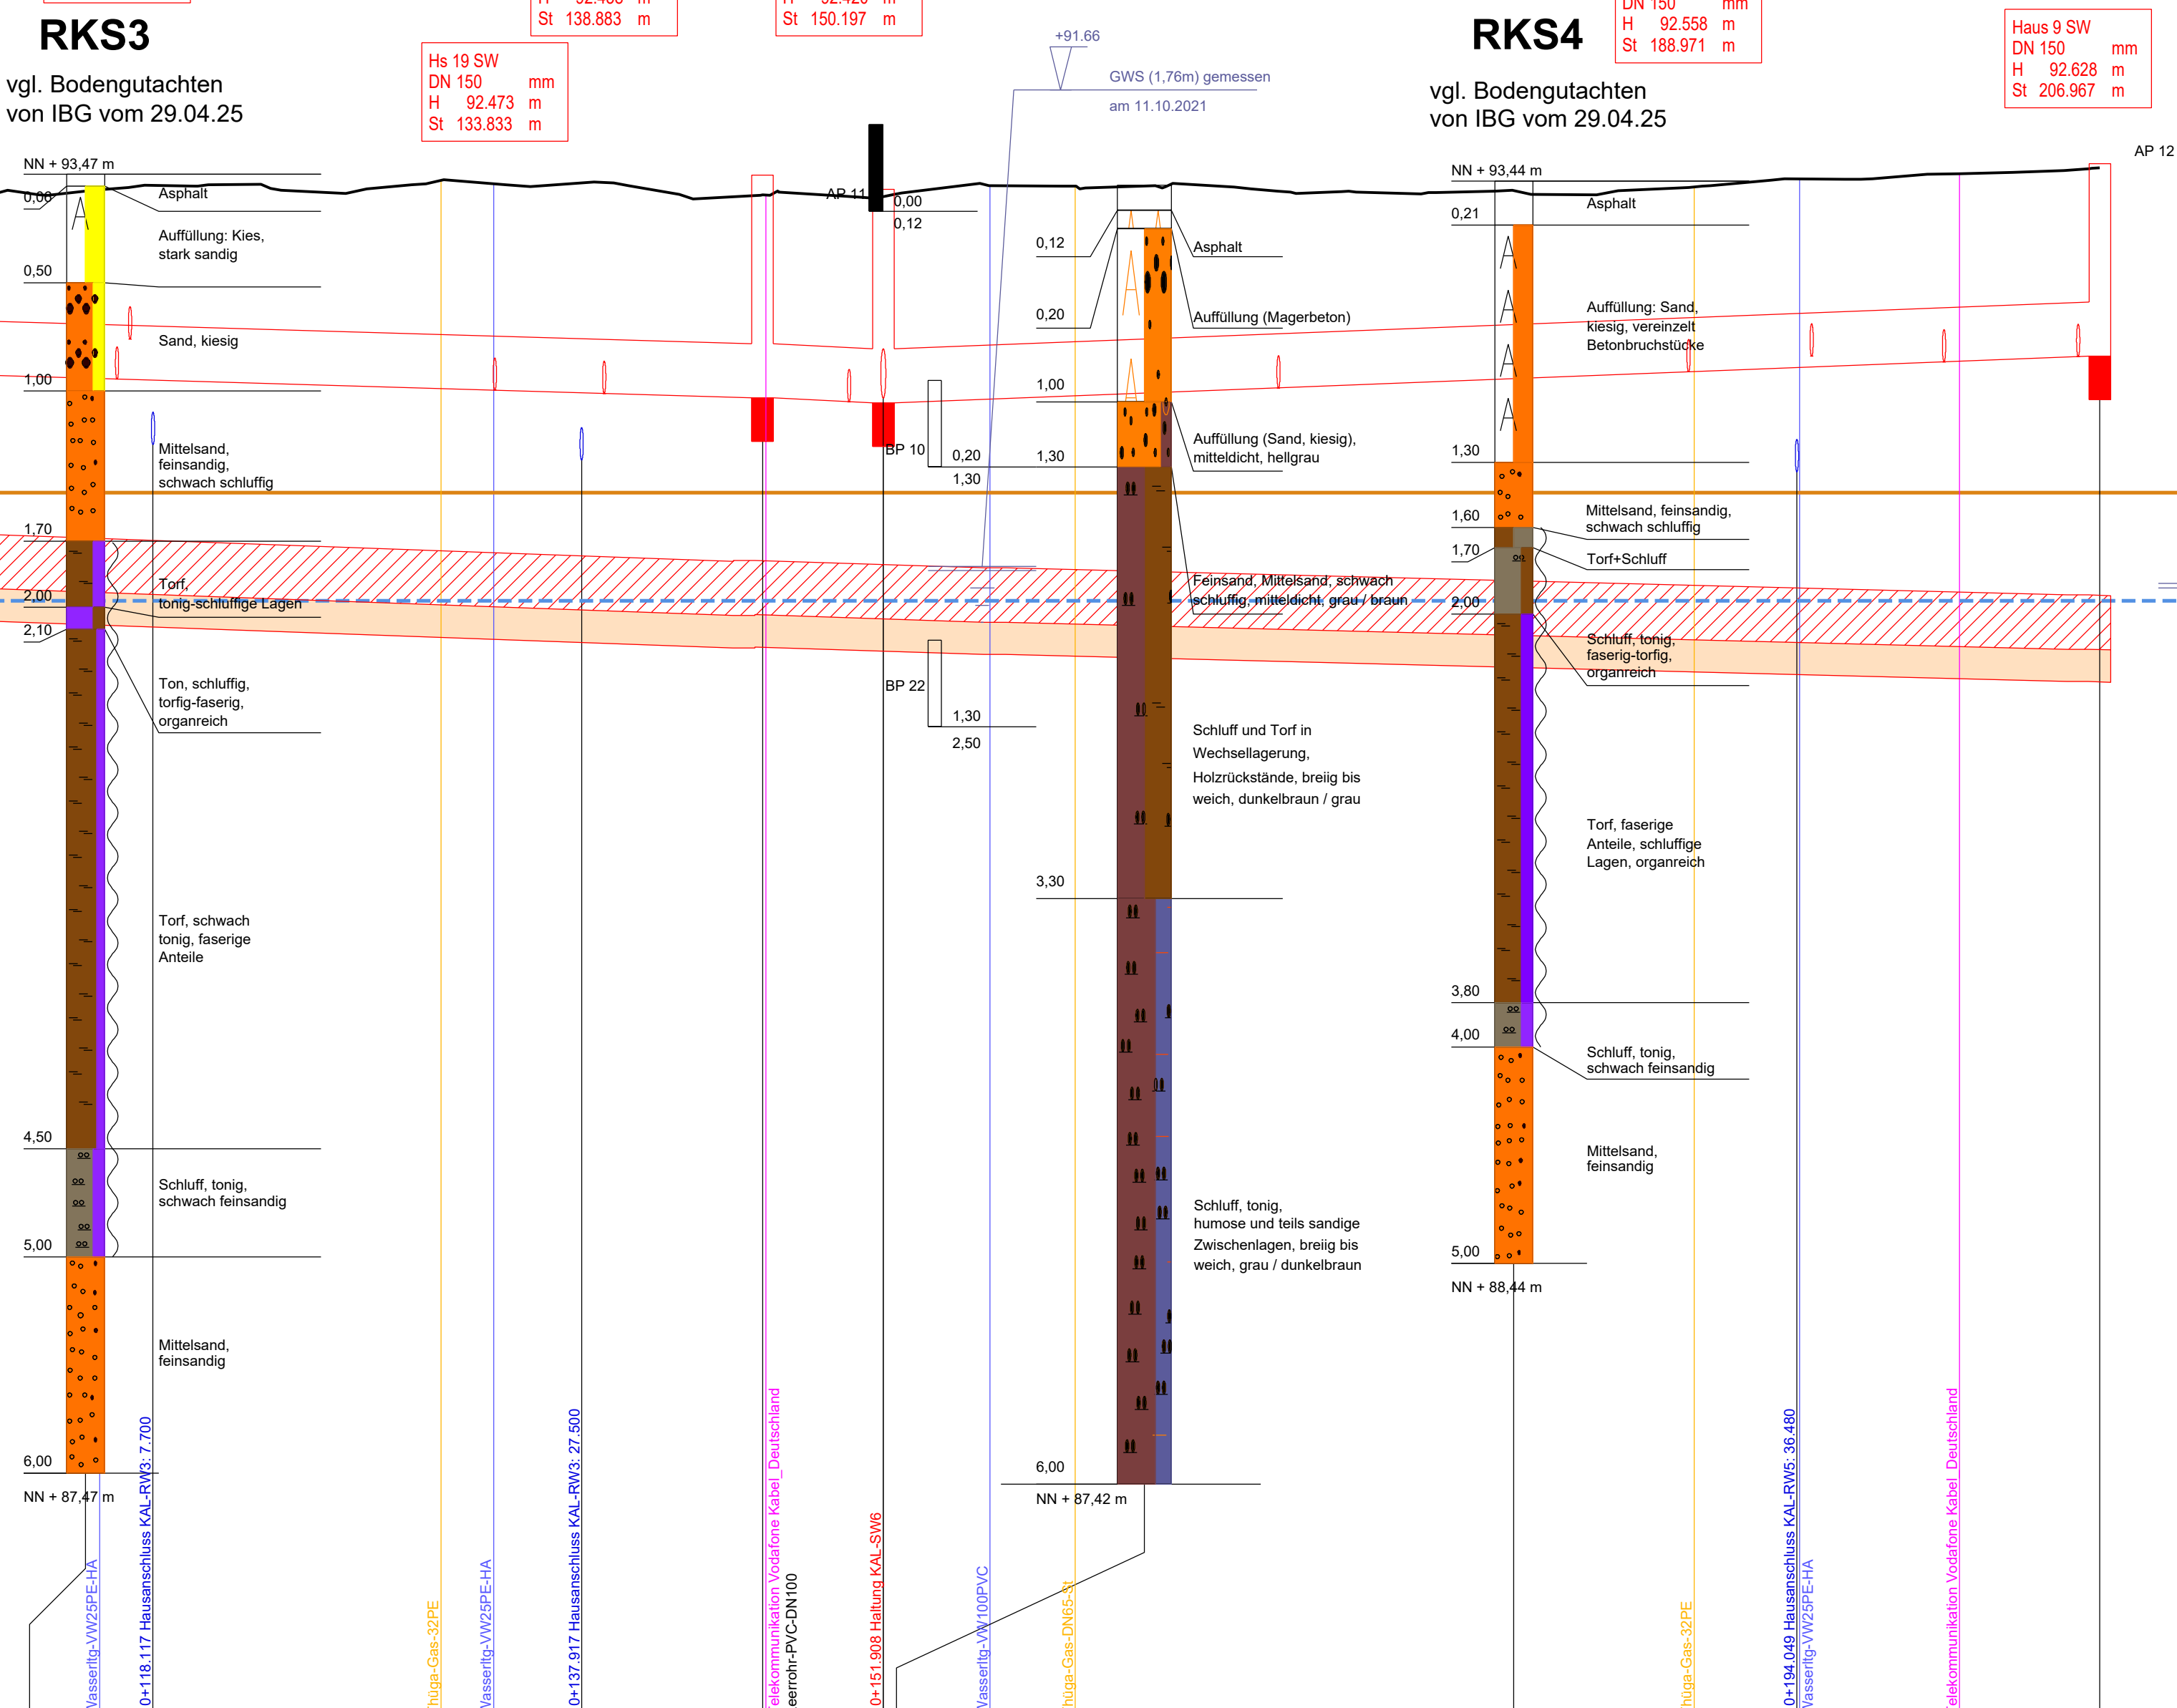

Bohrprofil "KRB 12"

OK Asphalt = NN + 93,64 m
vgl. Bodengutachten
von Anina 27.10.2021

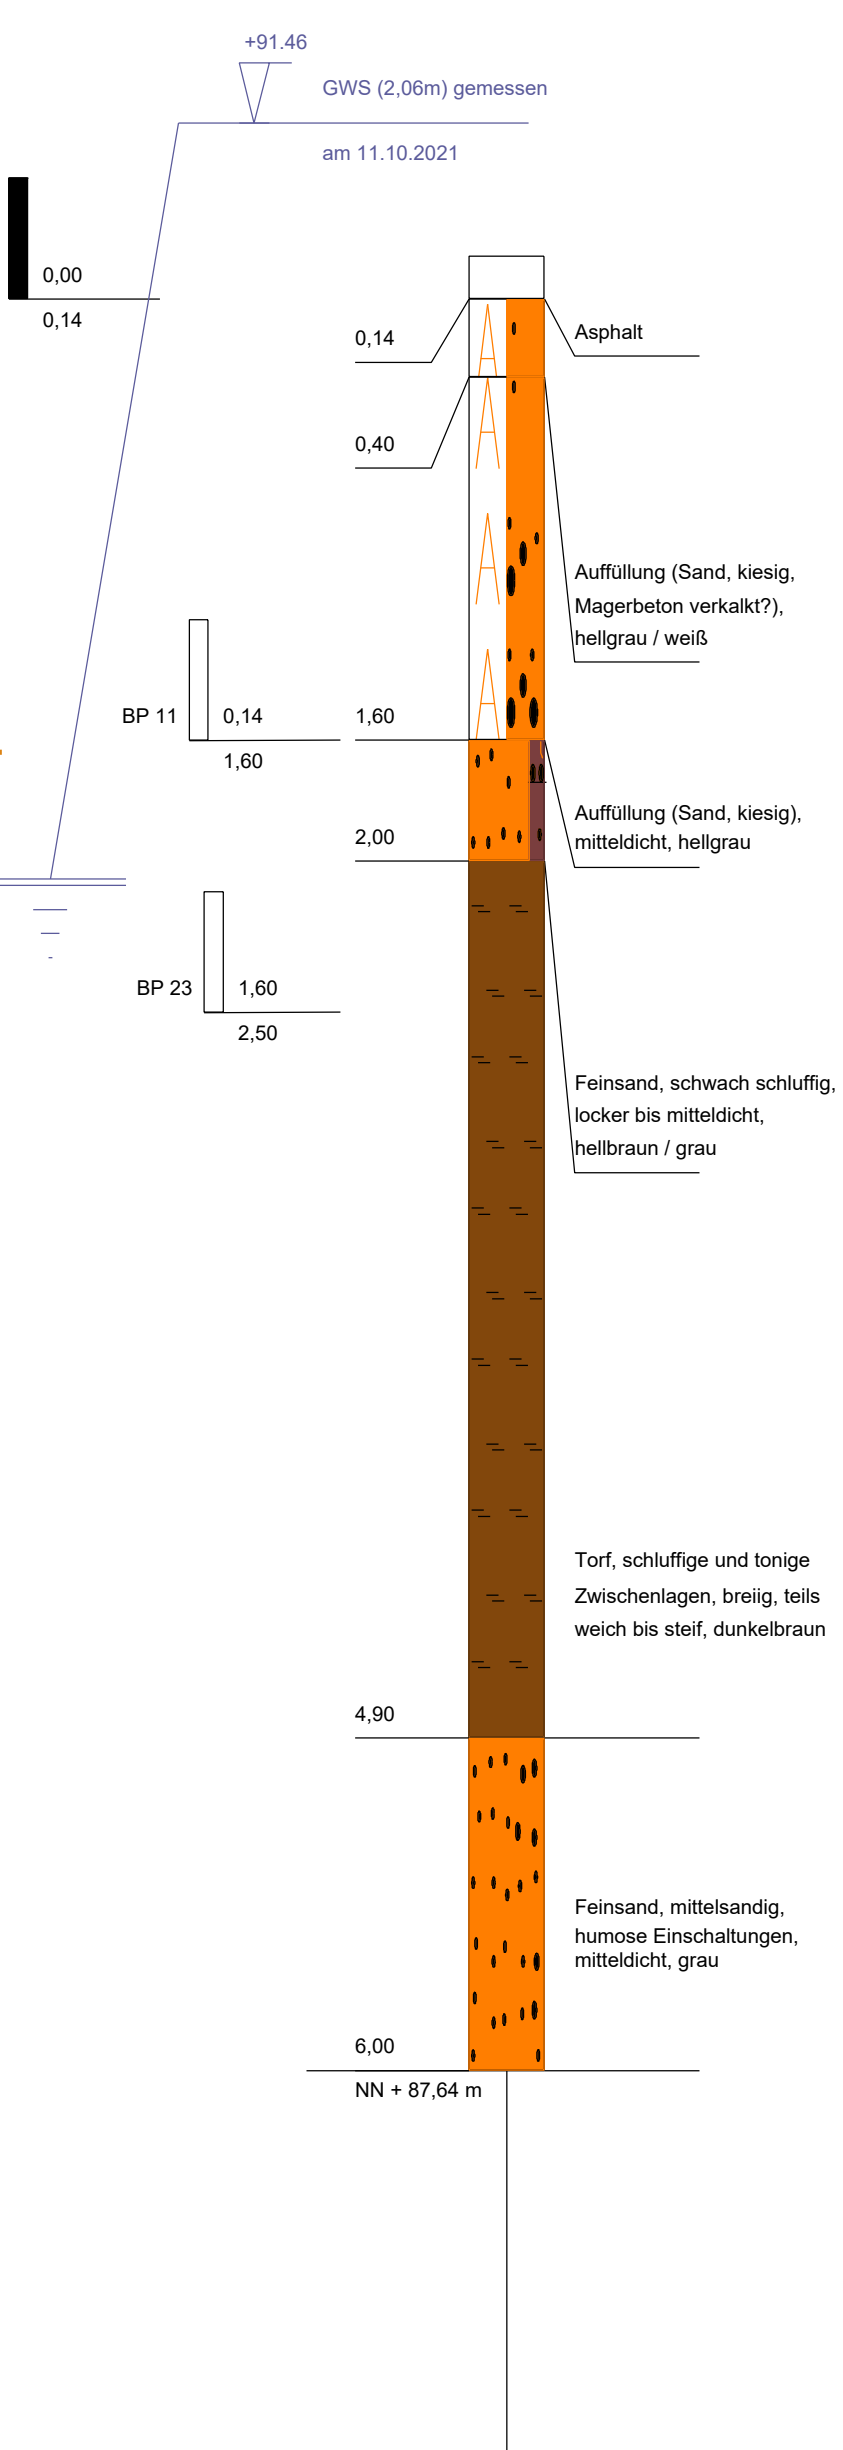

Hinweis:

- Bohrkerne teilweise leicht verschoben, zwecks Erkennbarkeit der gepl. Schächte

Die eingezeichneten Ver- und Entsorgungsleitungen sind lediglich nachrichtlich dargestellt. Die exakte Lage ist vor Baubeginn bei den Leitungsbetreibern zu erfragen.
Vor Beginn der Baumaßnahmen müssen die Leitungen der Versorgungsträger lokalisiert und während der Bauzeit gesichert werden.
Auftragnehmer müssen den Versorgungsträgern durch den AN rechtzeitig vor Baubeginn mitgeteilt werden.
Vom Ingenieurbüro für aus consult gmbh wird für die Vollständigkeit und die exakte Lage der Leitungen keine Gewähr übernommen (Haftungsausschluss).

Hinweis:
Bestandsdaten (Vermessungspunkte) erhalten vom Büro Vermessung - Ernst (Altrip)
Die Daten dienen als Grundlage für die Erstellung des Bestandslageplanes, für die Erstellung eines digitalen Geländemodell sowie für die weiteren Straßen- und Kanalplanungen (Längs- und Querprofilen usw.).

Die ifa consult gmbh übernimmt keine Gewährleistung (Haftungsausschluß) für die Richtigkeit der Ihr zur Verfügung gestellten Daten.

dient nur zur Kalkulation

[illegible]