




Maße sind Rohbaumaße !!!

ALLE MASSE SIND AM BAU ZU PRÜFEN !!!
BEWEHRUNGSPLÄNE SIND AUF ÜBEREINSTIMMUNG MIT DEN
WERKPLÄNEN ZU ÜBERPRÜFEN. BEI UNSTIMMIGKEITEN IST
SOFORT DIE BAULEITUNG ZU VERSTÄNDIGEN.

			c				
			b				
			a				
			PLANINDEX	BAUHERR	ARCHITEKT	STATIKER	BAUPHYSIK
							BAULEITUNG

ÄNDERUNGEN/ERGÄNZUNGEN	GEZ.	DATUM	VERTEILER
PROJEKT Neubau eines Mehrparteienhauses mit 11 Wohnungen FL ST.NR. 592/3 Schriesheimer Strasse 32 68526 Ladenburg			
BAUHERR Stadtverwaltung Ladenburg "Christlicher Bürgerhospitalfonds Ladenburg" vertr. d. Herrn Bürgermeister Stefan Schmutz Hauptstraße 7 68526 Ladenburg			
ARCHITEKTURBÜRO görtz³ architekten gmbh kopernikusstraße 43 06201 87735 0 weinheim 69469 weinheim info@goertz-architekten.de			
ZEICHNUNG			Übersicht
LEISTUNGSPHASE			WERKPLAN
MASSTAB	1:200	PROJEKT-NR.	ZEICHN.-NR.
DATUM	08.01.2026	25.010	3_00
BLATTGRÖSSE	DIN A1		

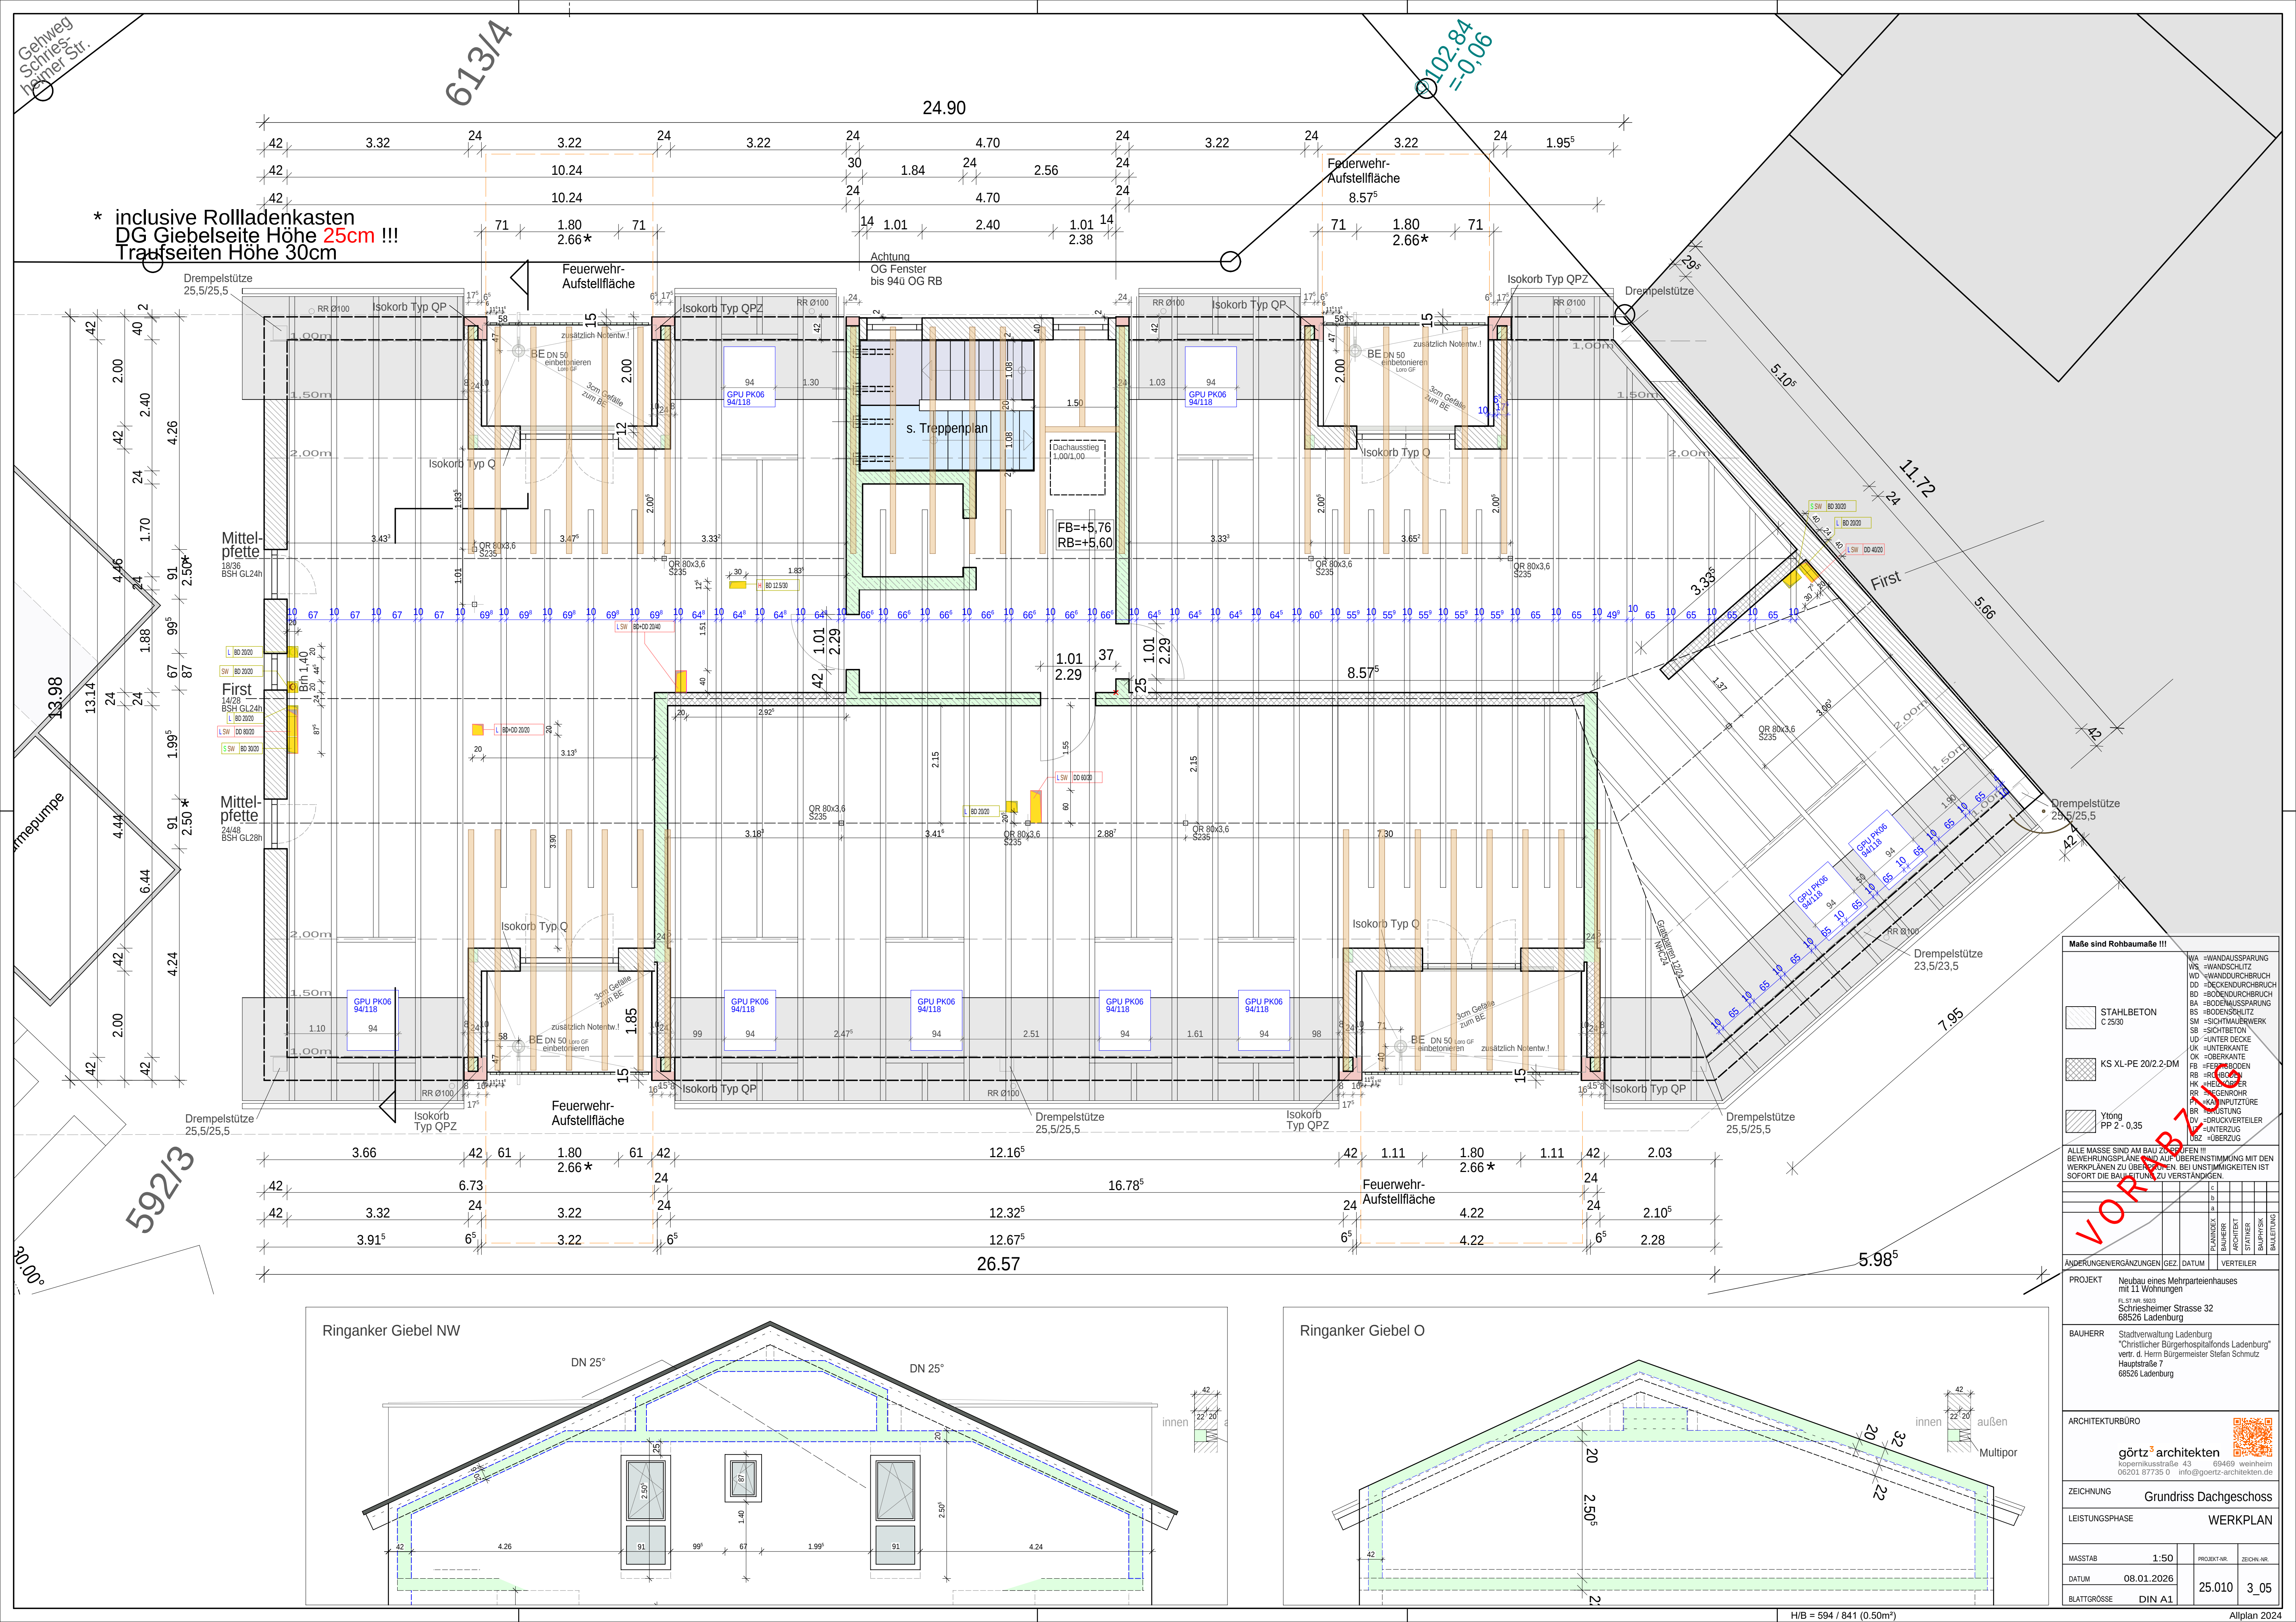

* inklusive Rollladenkasten
DG Giebelseite Höhe 25cm !!!
Traufseiten Höhe 30cm

Ringanker Giebel NW

Ringanker Giebel O

Maße sind Rohbaumaße !!!	
STAHLBETON	C 25/30
KS XL-PE 20/2-DM	
Ytong	PP 2 - 0,35

ALLE MASSE SIND AM BAU ZU VERIFIZIEREN !!!
BEWEHRUNGSPLÄNE UND AUF ÜBEREINSTIMMUNG MIT DEN
WERKPLÄNEN ZU ÜBERPRÜFEN. BEI UNSTIMMIGKEITEN IST
SOFORT DIE BAUSITUATION ZU VERSTÄNDIGEN

PLANIERER	BAUHER	ARCHITECT	STATIKER	BAUPHYSIK	BAULEITUNG

PROJEKT Neubau eines Mehrparteienhauses
mit 11 Wohnungen
PL-STR. NR. 5003
Schriesheimer Strasse 32
68526 Ladenburg






BAUHERR Stadthverwaltung Ladenburg
"Christlicher Bürgerhospitalfonds Ladenburg"
vertr. d. Herrn Bürgermeister Stefan Schmutz
Hauptstraße 7
68526 Ladenburg

ARCHITEKTURBÜRO
görtz architekten
kopernikusstraße 43 69469 Weinheim
06203 97735-0 info@gortz-architekten.de

ZEICHNUNG Grundriss Dachgeschoss
LEISTUNGSPHASE WERKPLAN

MASSTAB	1:50	PROJEKT-NR.	ZEICHN-NR.
DATUM	08.01.2026	25.010	3_05
BLATTGRÖSSE	DIN A1		

Ringanker Giebel

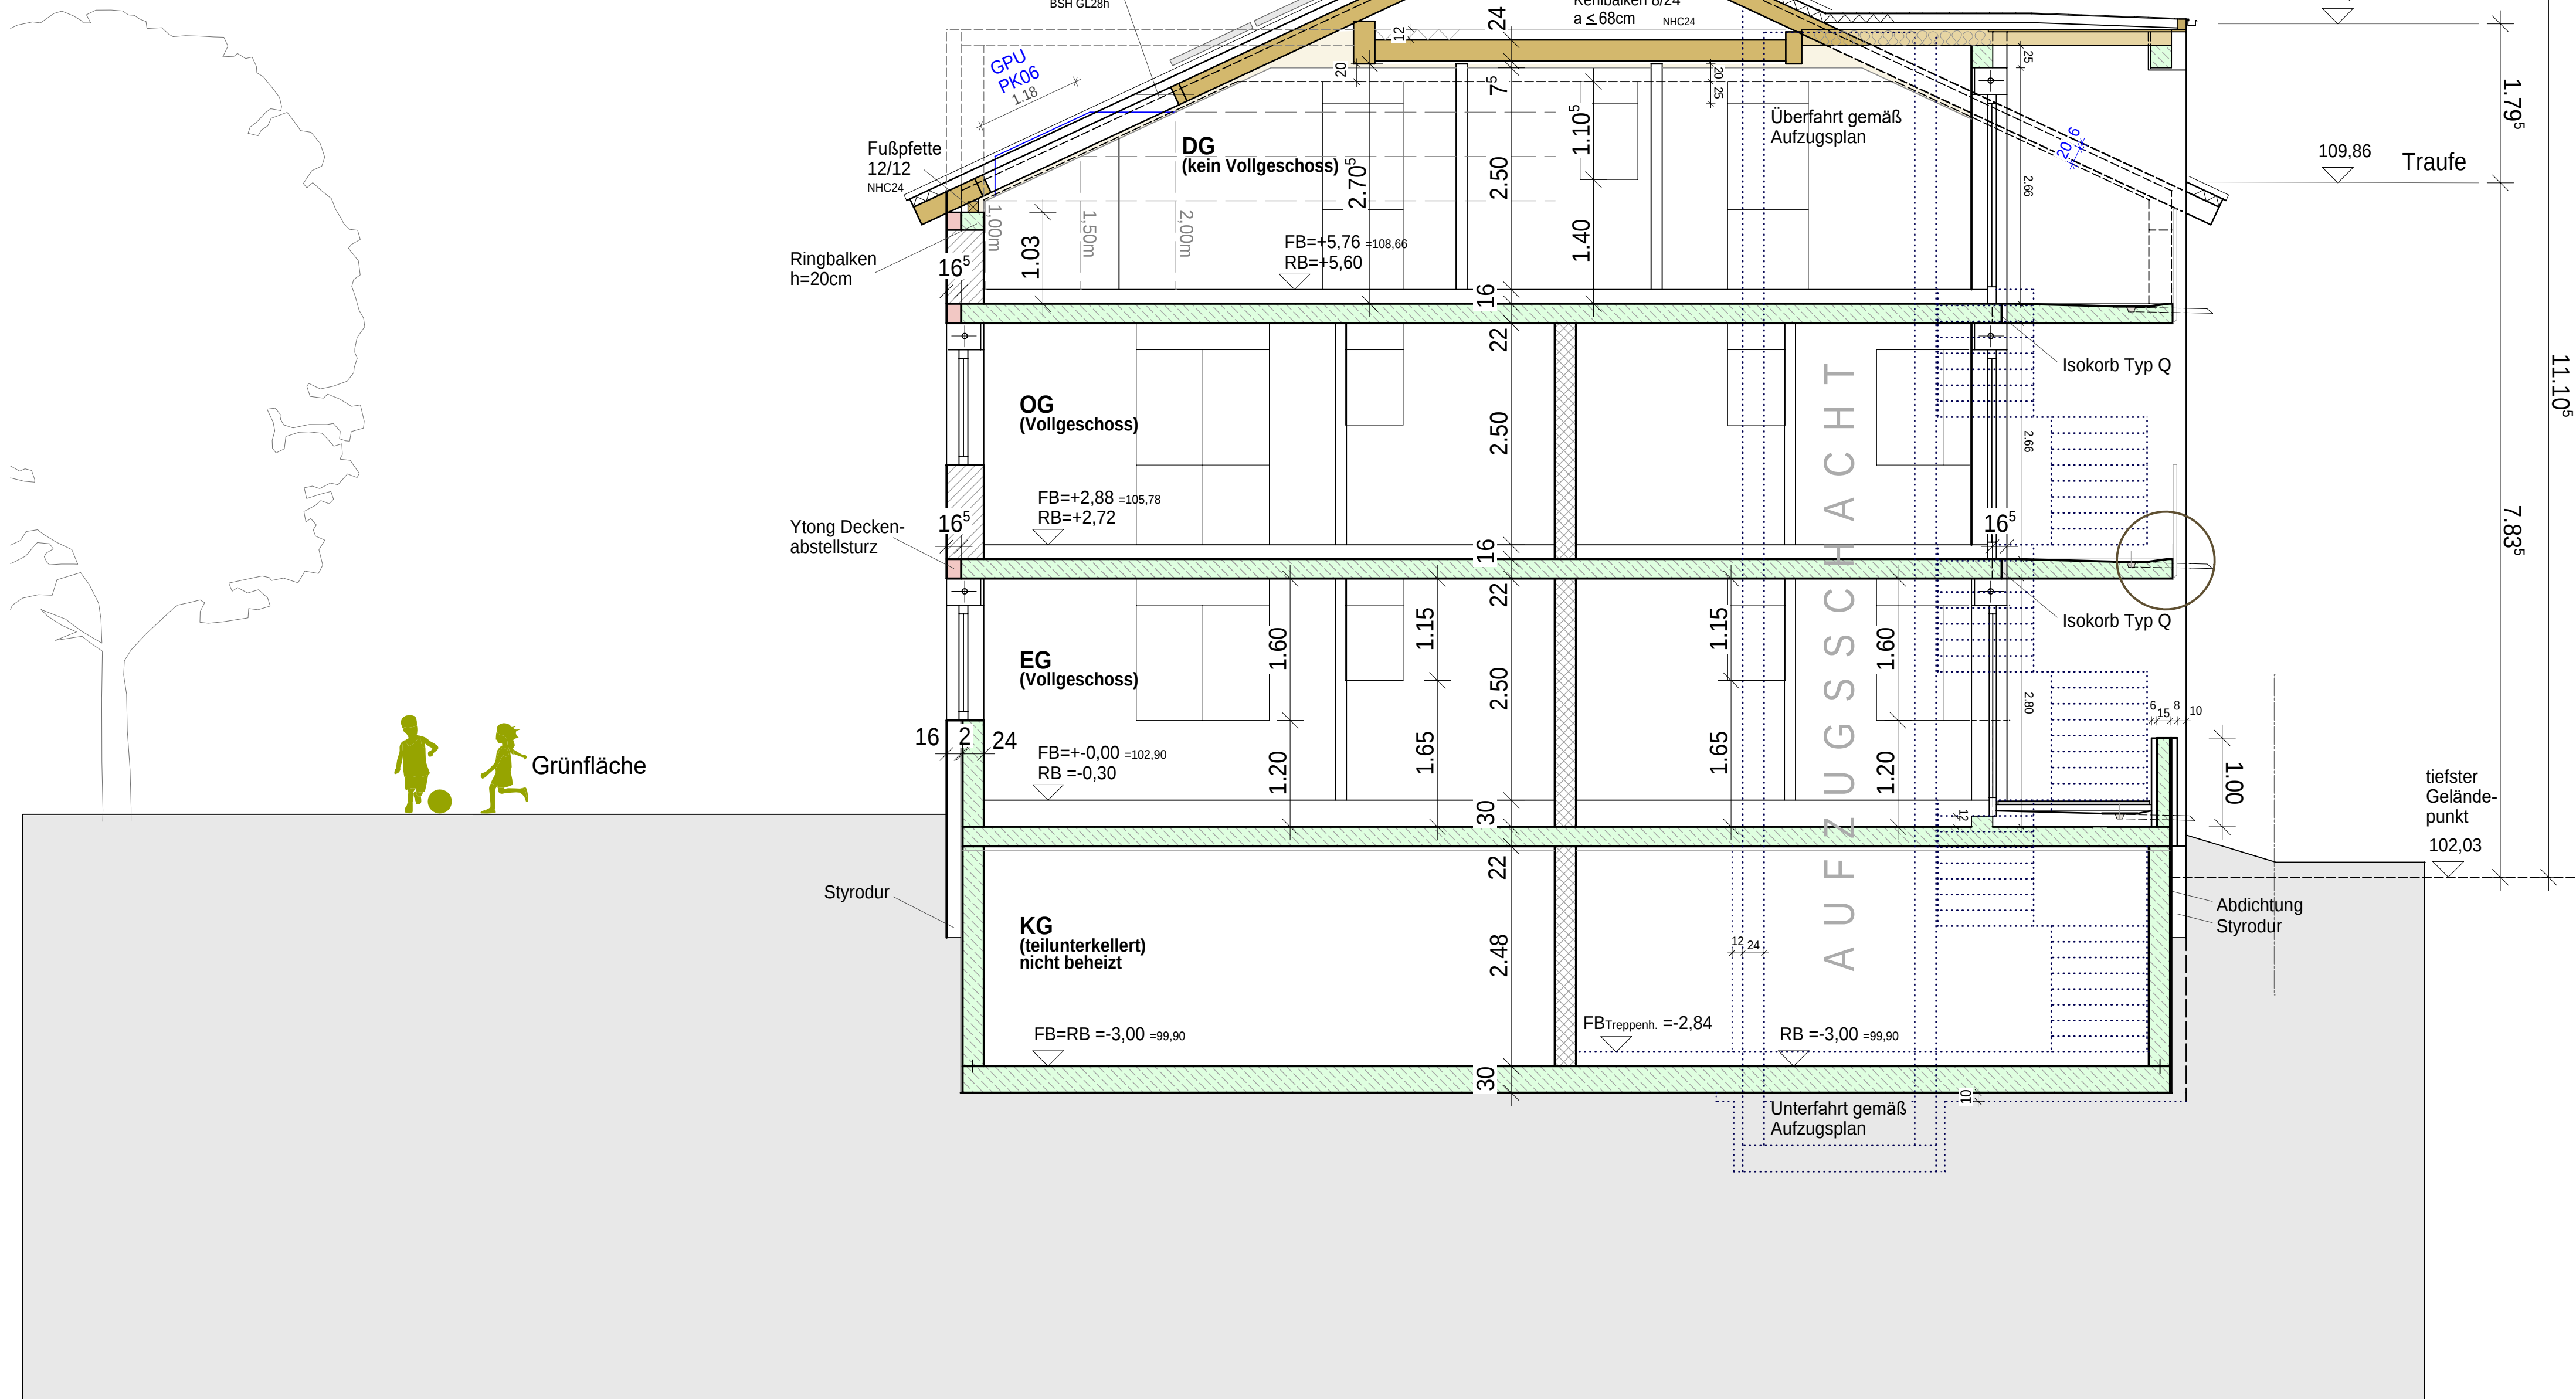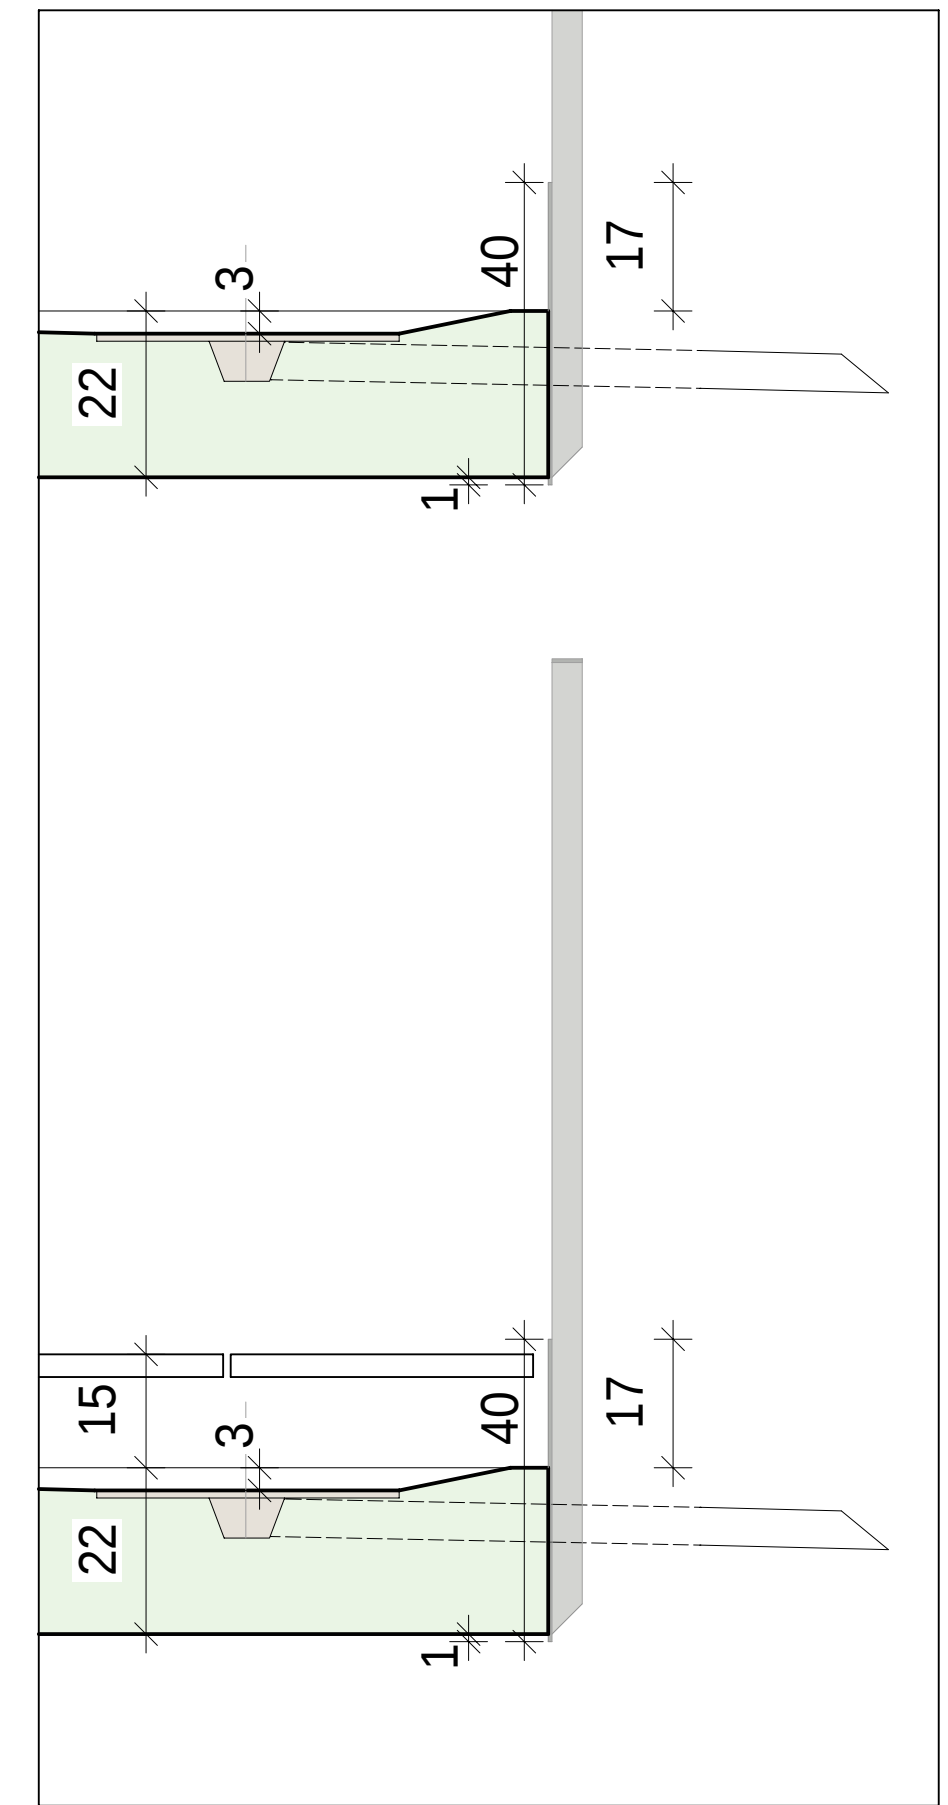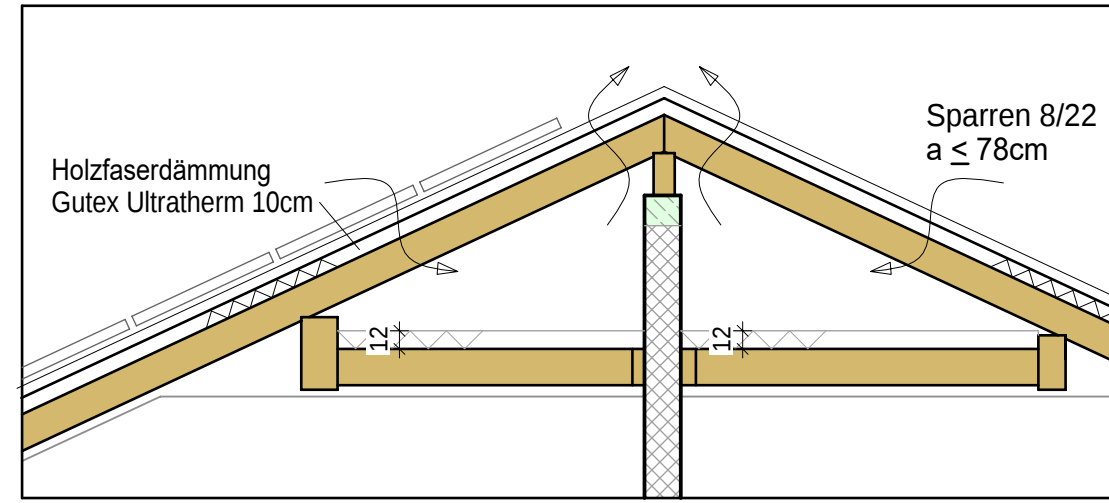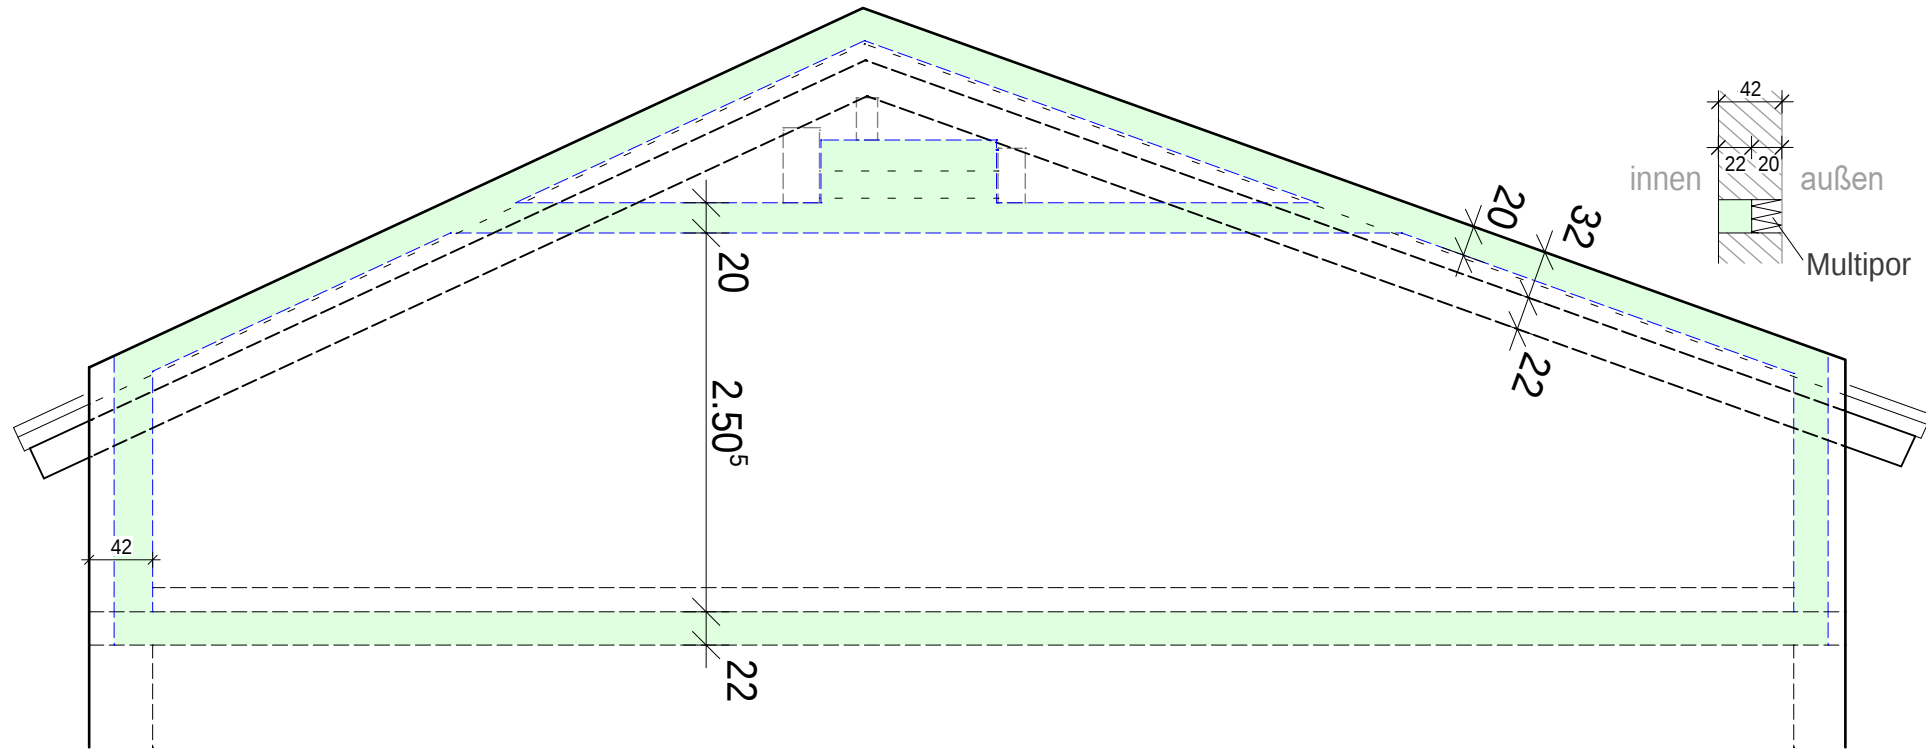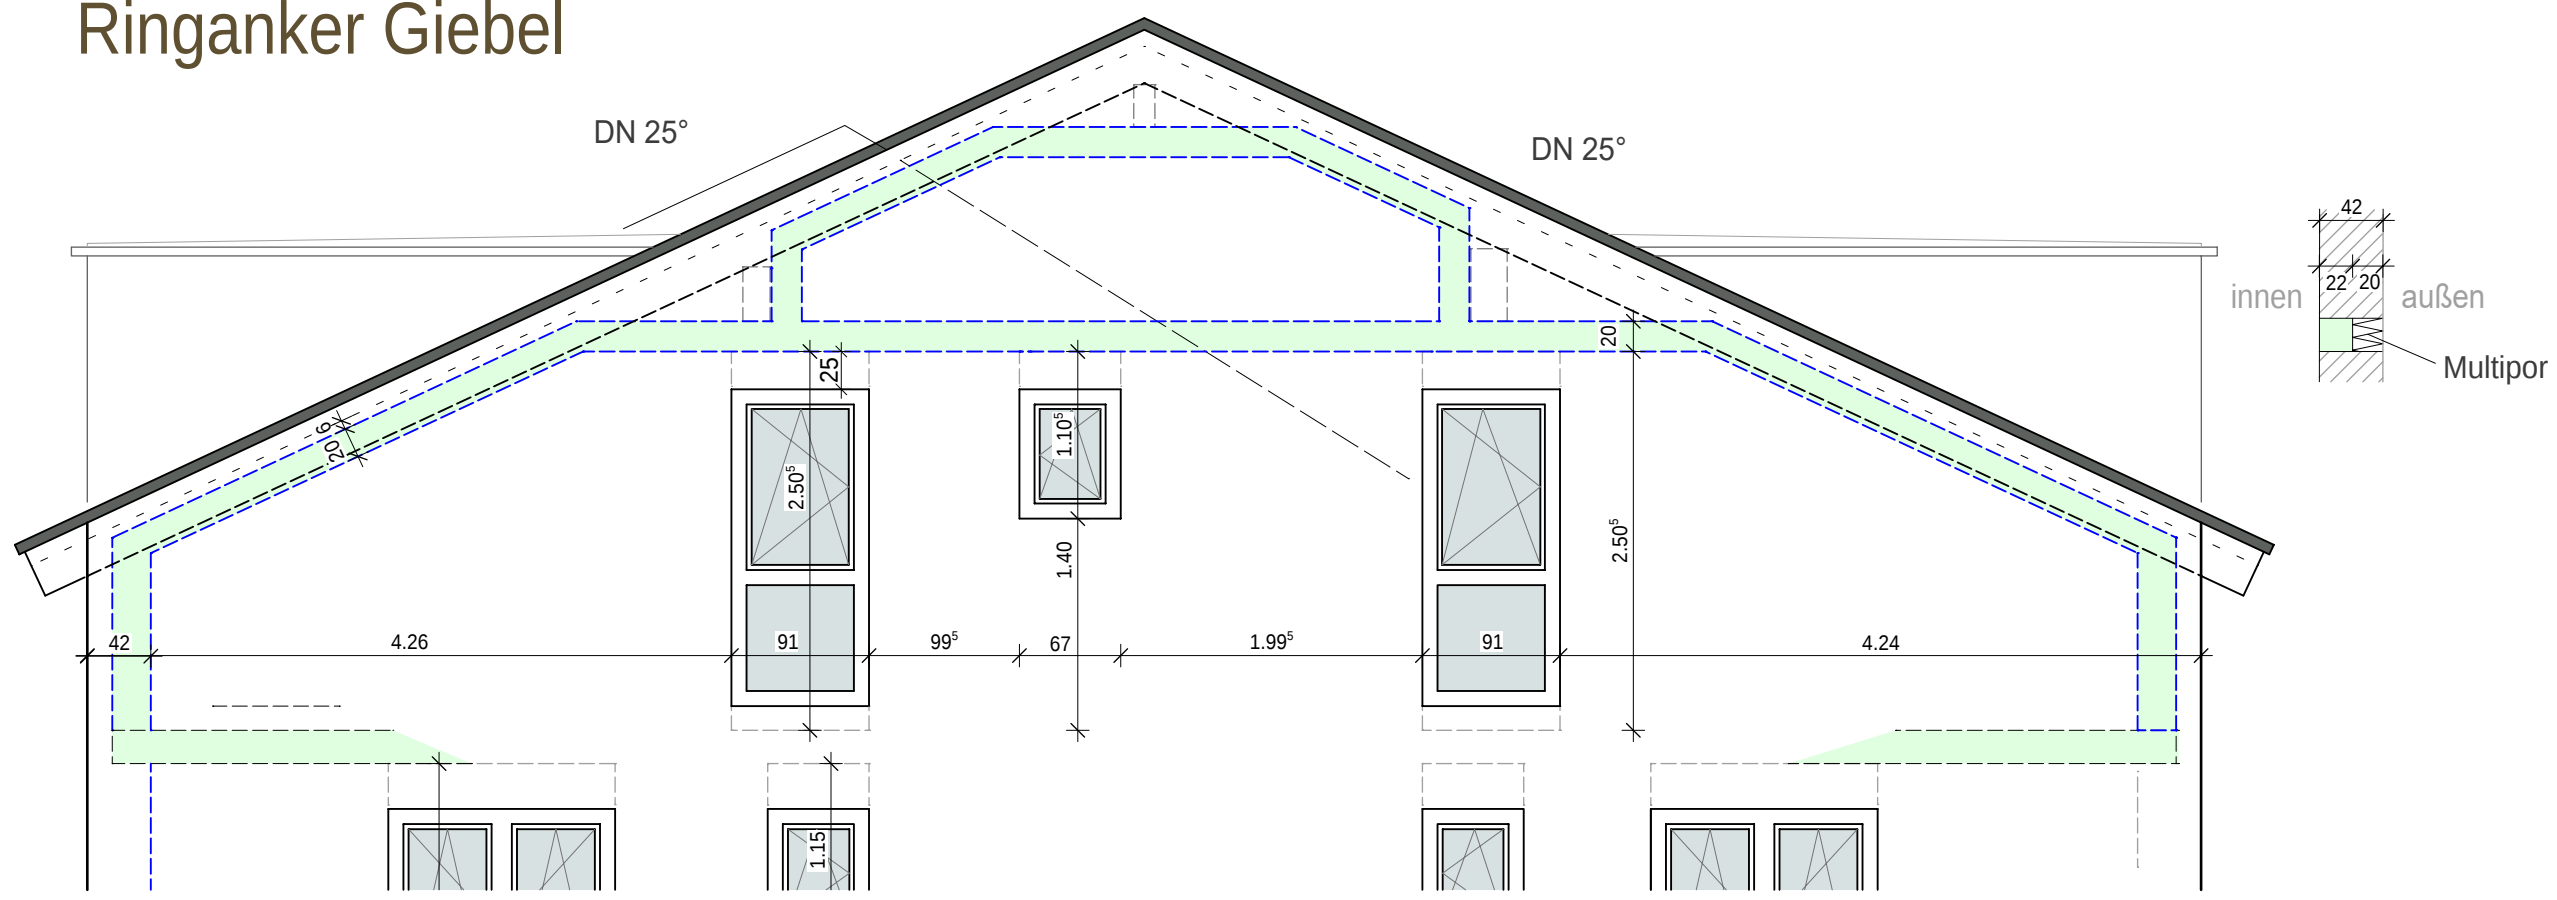


Maße sind Rohbaumasse !!!		WA - WANDAUSSPARUNG WS - WANDSCHLITZ WD - WANDDURCHBRUCH DD - DECKENDURCHBRUCH BD - BODEN-DURCHBRUCH BA - BODENAUSSPARUNG BS - BOSENSCHLITZ SM - SICHTMAUERWERK SB - SICHTBETON UD - HUNTER DECKE UK - HUNTERKANTE OK - KÖBERKANTE FB - FERTIGBODEN RB - RÖHRENBOGEN HK - HEIZKABEL RP - RIEPELEINBAU PT - PLANKENPUTZLAGE BE - BESTÜBUNG DV - DECKVERTEILER UZ - UNTERZUG UB - ÜBERZUG	
	STAHLBETON C 25/30		
	KS XL-PE 20/2-2-DM		
	Ytong PP 2 - 0,35		
ALLE MASSE SIND AM BAU UZ PRÜFEN !!! BEWEHRUNGSPLÄNE SIND MIT EINER BESTIMMUNG MIT DEN WERKPLÄNEN ZU ÜBEREINSTIMMEN. SONST UNSTIMMKOEFEN IST SOFORT DIE BAULEITUNG ZU VERSTÄNDIGEN.			
			c
			a
			b
			d
			e
			f
SÜD-WESTEN






Grundriss Ringanker Gaube

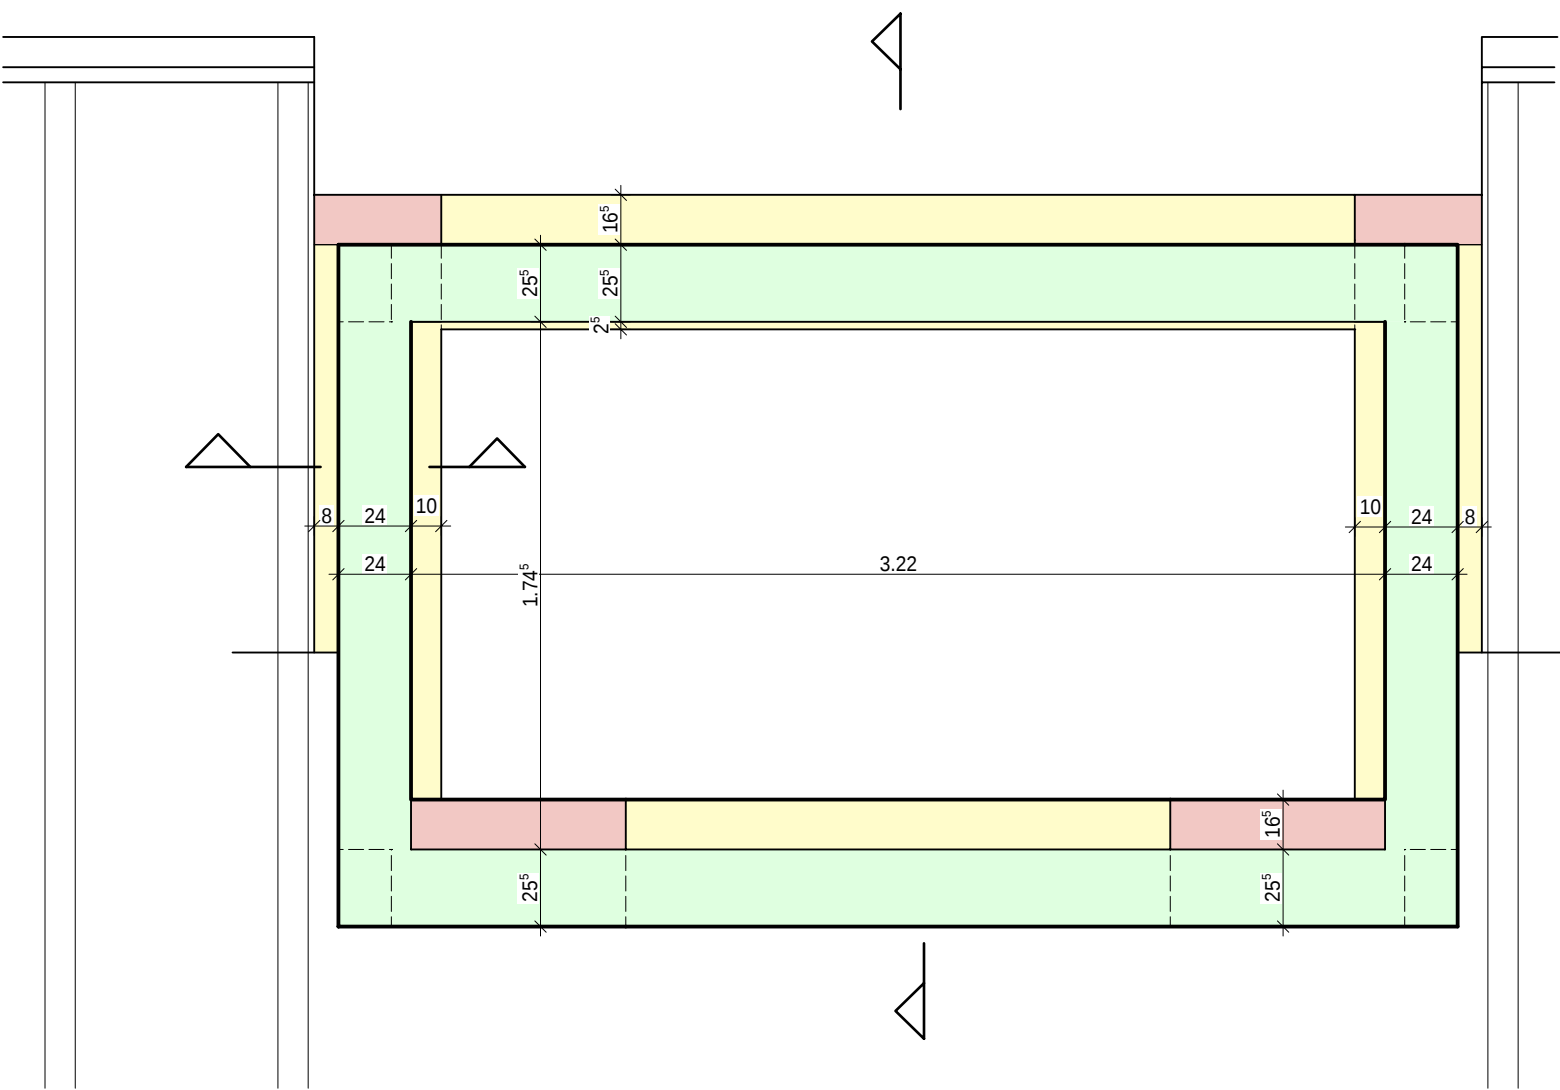

Grundriss Gaube

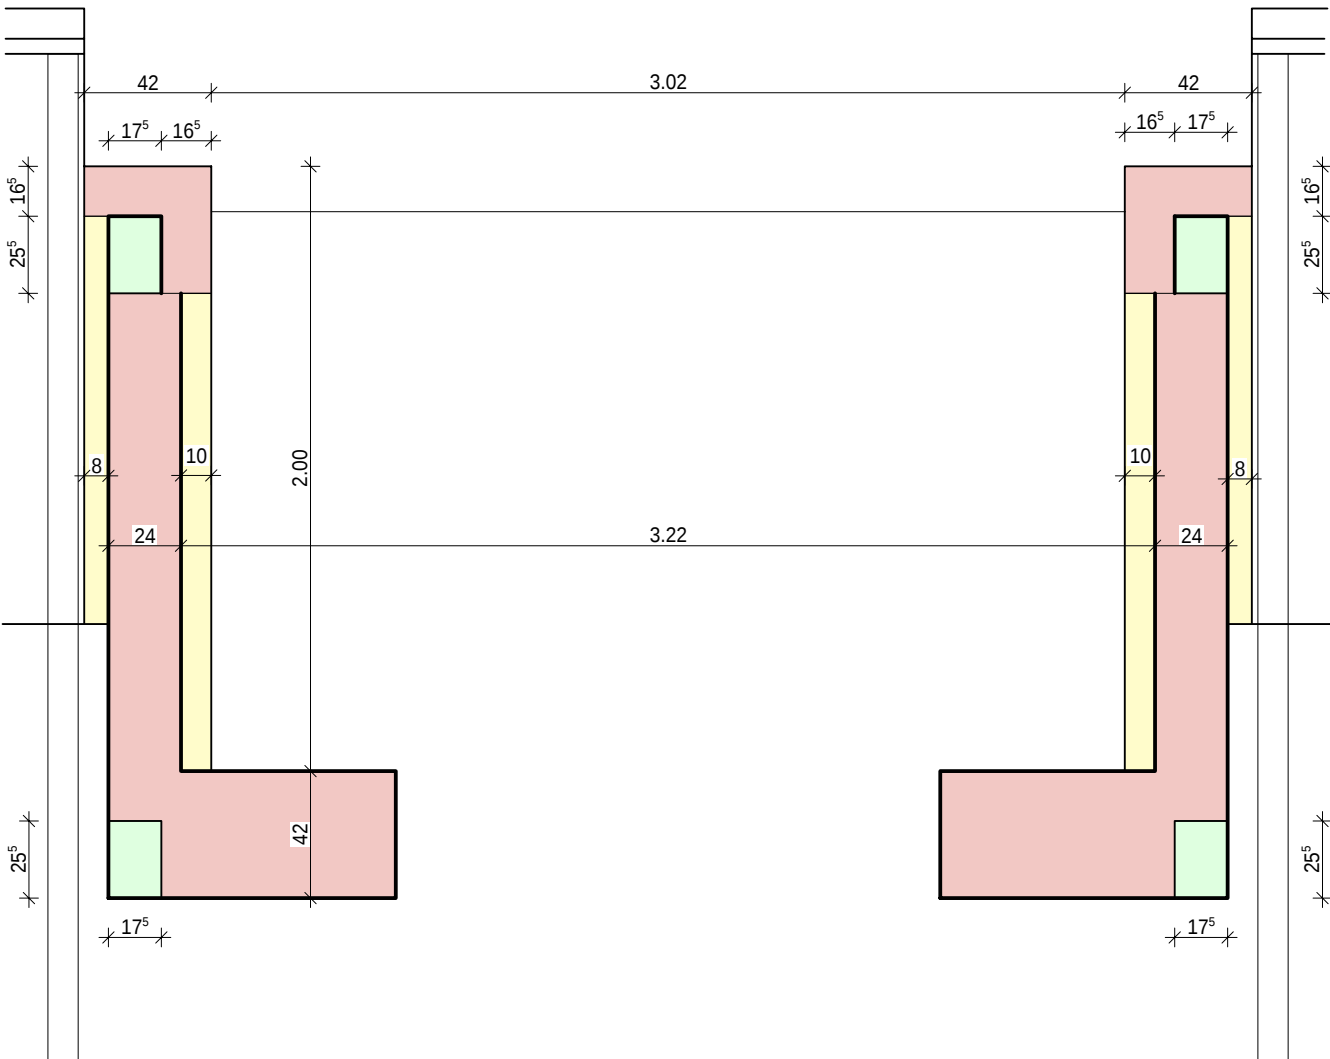


PROJEKT	Neubau eines Mehrparteienhauses mit 11 Wohnungen		
BAUHERR	Stadtverwaltung Ladenburg "Christlicher Bürgerhospitalfonds Ladenburg" vertr. d. Herrn Bürgermeister Stefan Schmutz Hauptstraße 7 68526 Ladenburg		
ARCHITEKTURBÜRO	görtz³ architekten gmbh weinheim Königsstraße 43 69469 Weinheim 06201 87735 0 info@goertz-architekten.de 		
ZEICHNUNG	Detail Gaube_ Grundriss		
LEISTUNGSPHASE	WERKPLAN		
MASSTAB	1:25	PROJEKT-NR.	ZEICHN.-NR.
DATUM	09.01.2026	25.010	4_02.1
BLATTGRÖSSE	DIN A3		

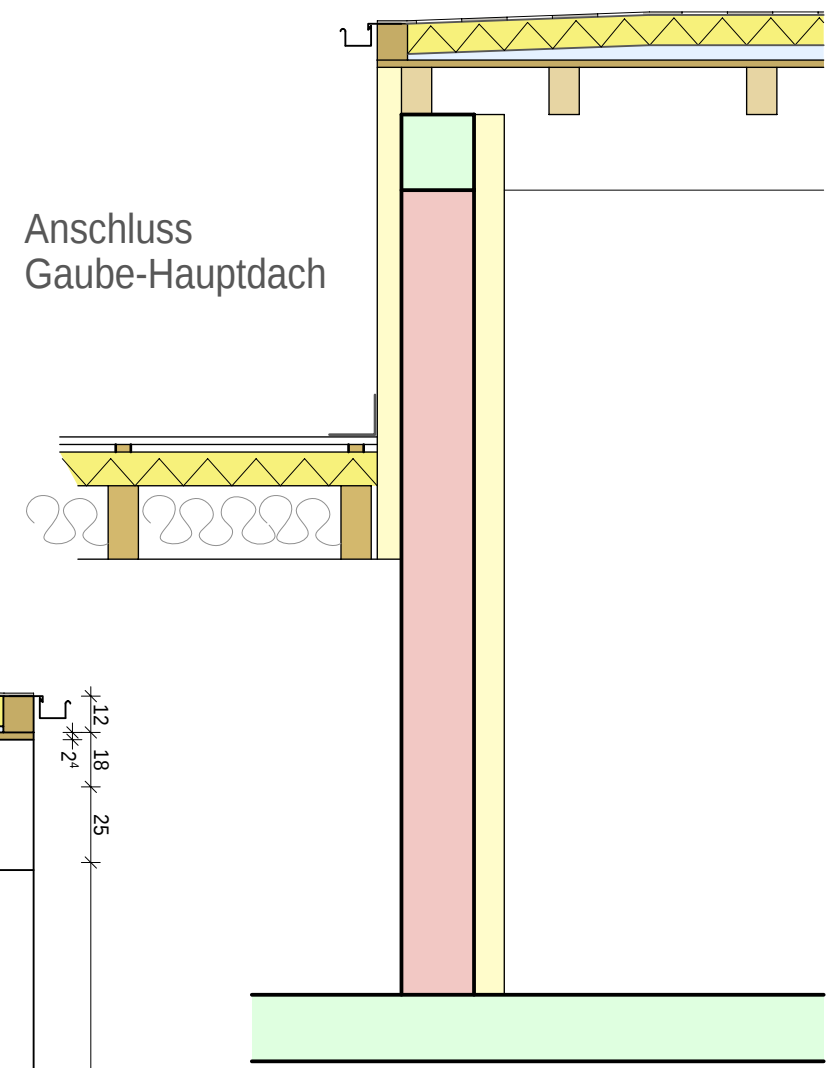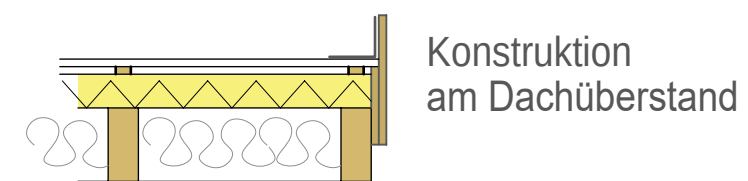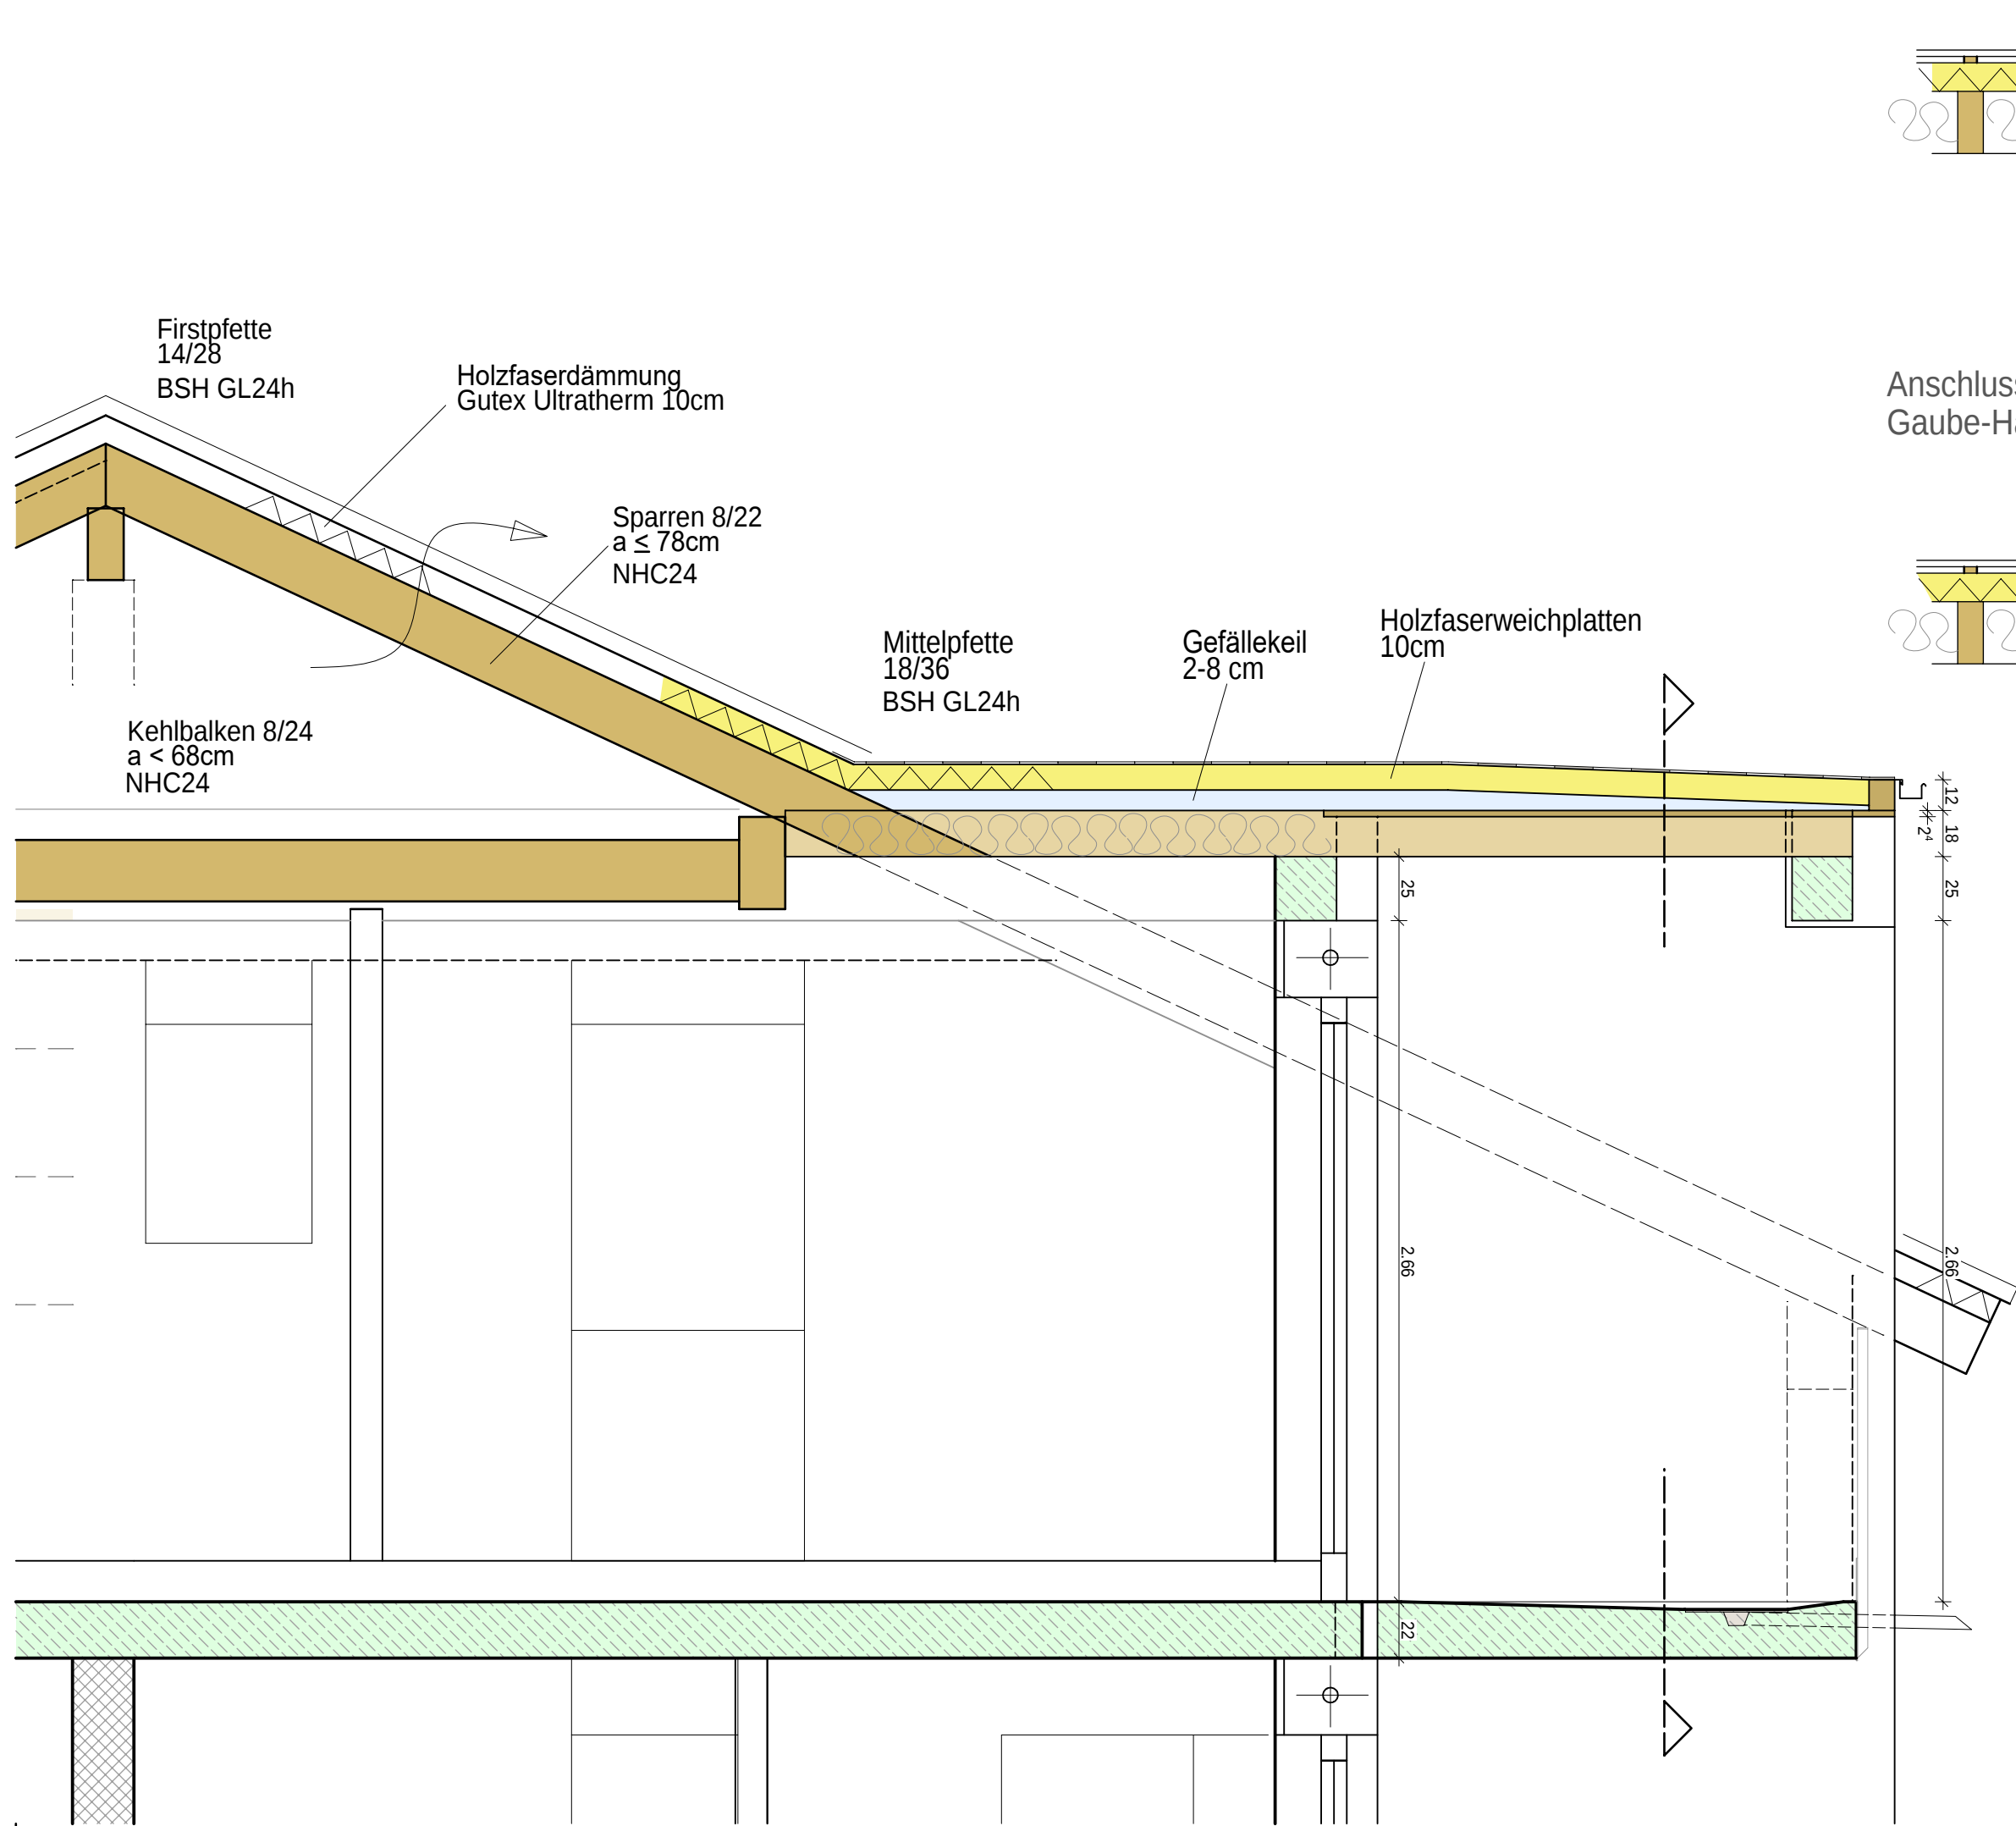

PROJEKT	Neubau eines Mehrparteienhauses mit 11 Wohnungen		
BAUHERR	Stadtverwaltung Ladenburg "Christlicher Bürgerhospital des Ladenburg" vertr. d. Herrn Bürgermeister Stefan Schmutz Hauptstraße 7 68526 Ladenburg		
ARCHITEKTURBÜRO	götz³ architekten gmbh konradstr. 43 69469 weinheim 06201 87735 0 info@goertz-architekten.de 		
ZEICHNUNG	Detail Gaube_ Schnitt		
LEISTUNGSPHASE	WERKPLAN		
MASSTAB	1:25	PROJEKT-NR.	25.010
DATUM	09.01.2026	ZEICHN.-NR.	4_02.2
BLATTGRÖSSE	DIN A3		

Neubau Mehrfamilienhaus Schriesheimer Str. 32., Ladenburg

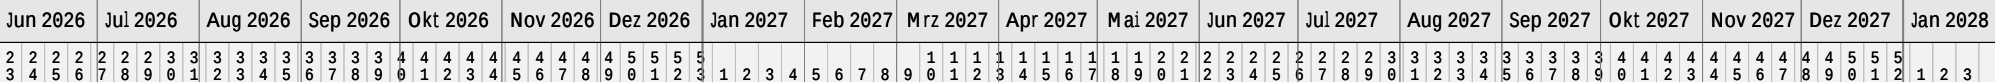

Projektzeiträumen von Mo, 01.06.26 bis Sa, 29.01.28 Kalender: Baden-Württemberg (eingebettet) Druckdatum: 05.02.2026 12:34 Filter: Bearbeiter: un	Görtz ³ Architekten GmbH Kopernikusstraße 43 69469 Weinheim Tel. 06201 87735 0 e-Mail: info@goertz-architekten.de
---	--