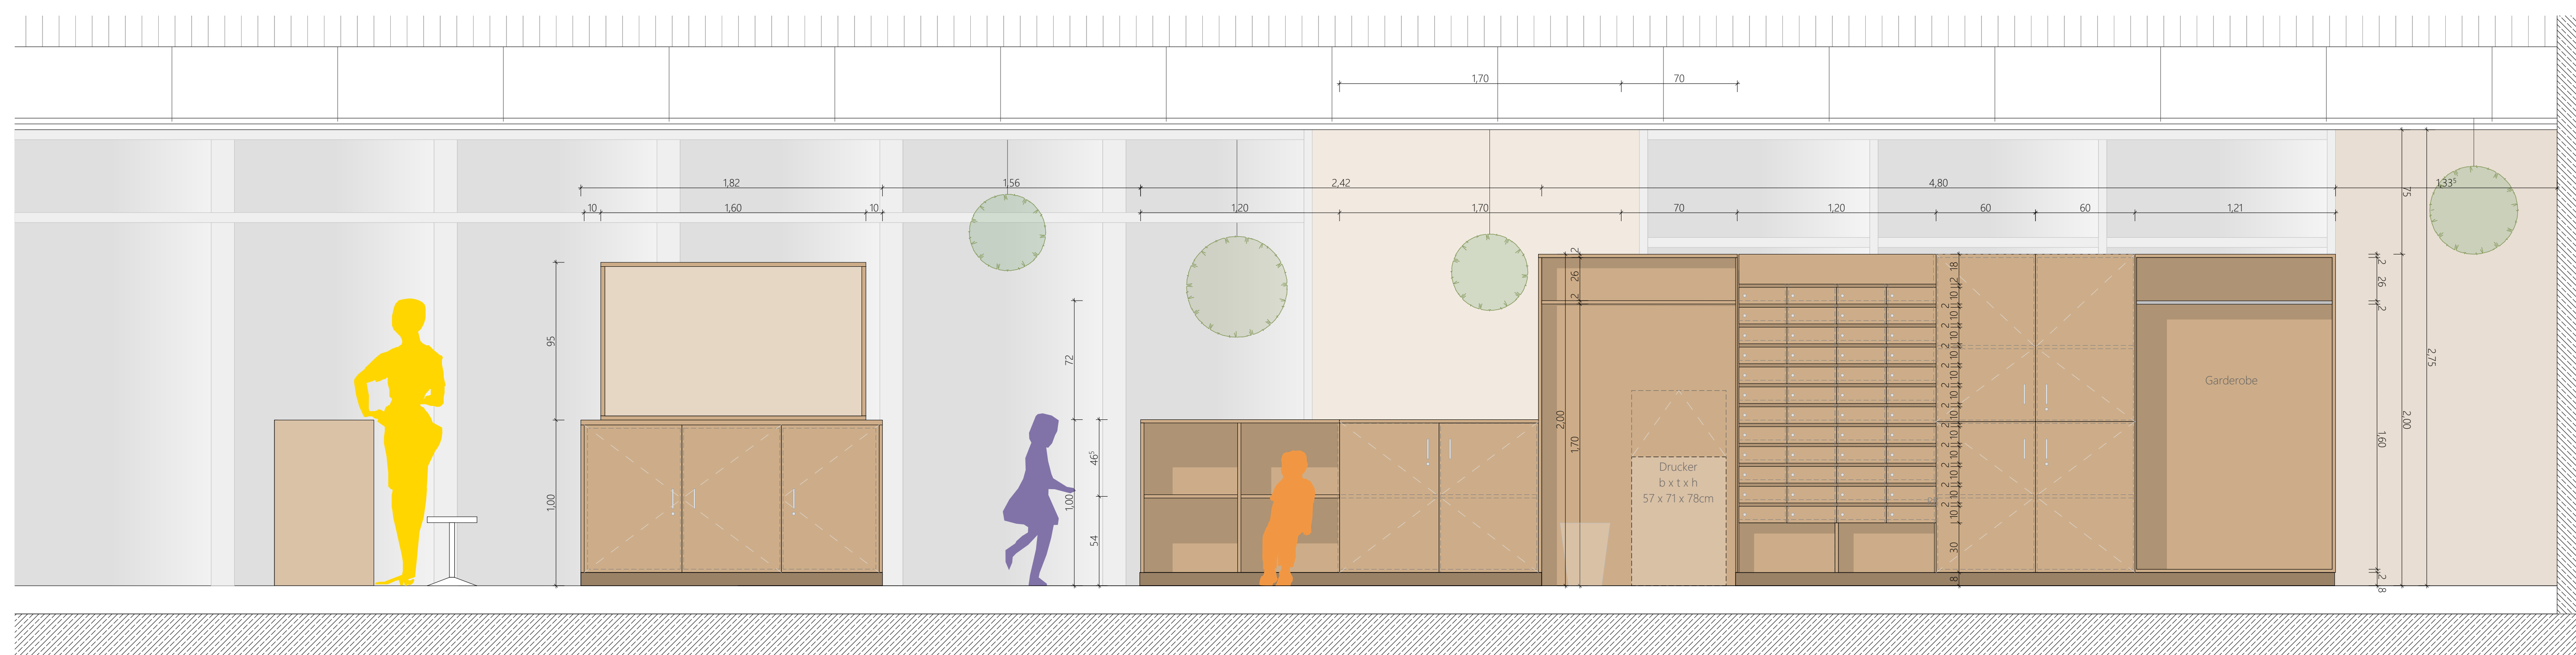
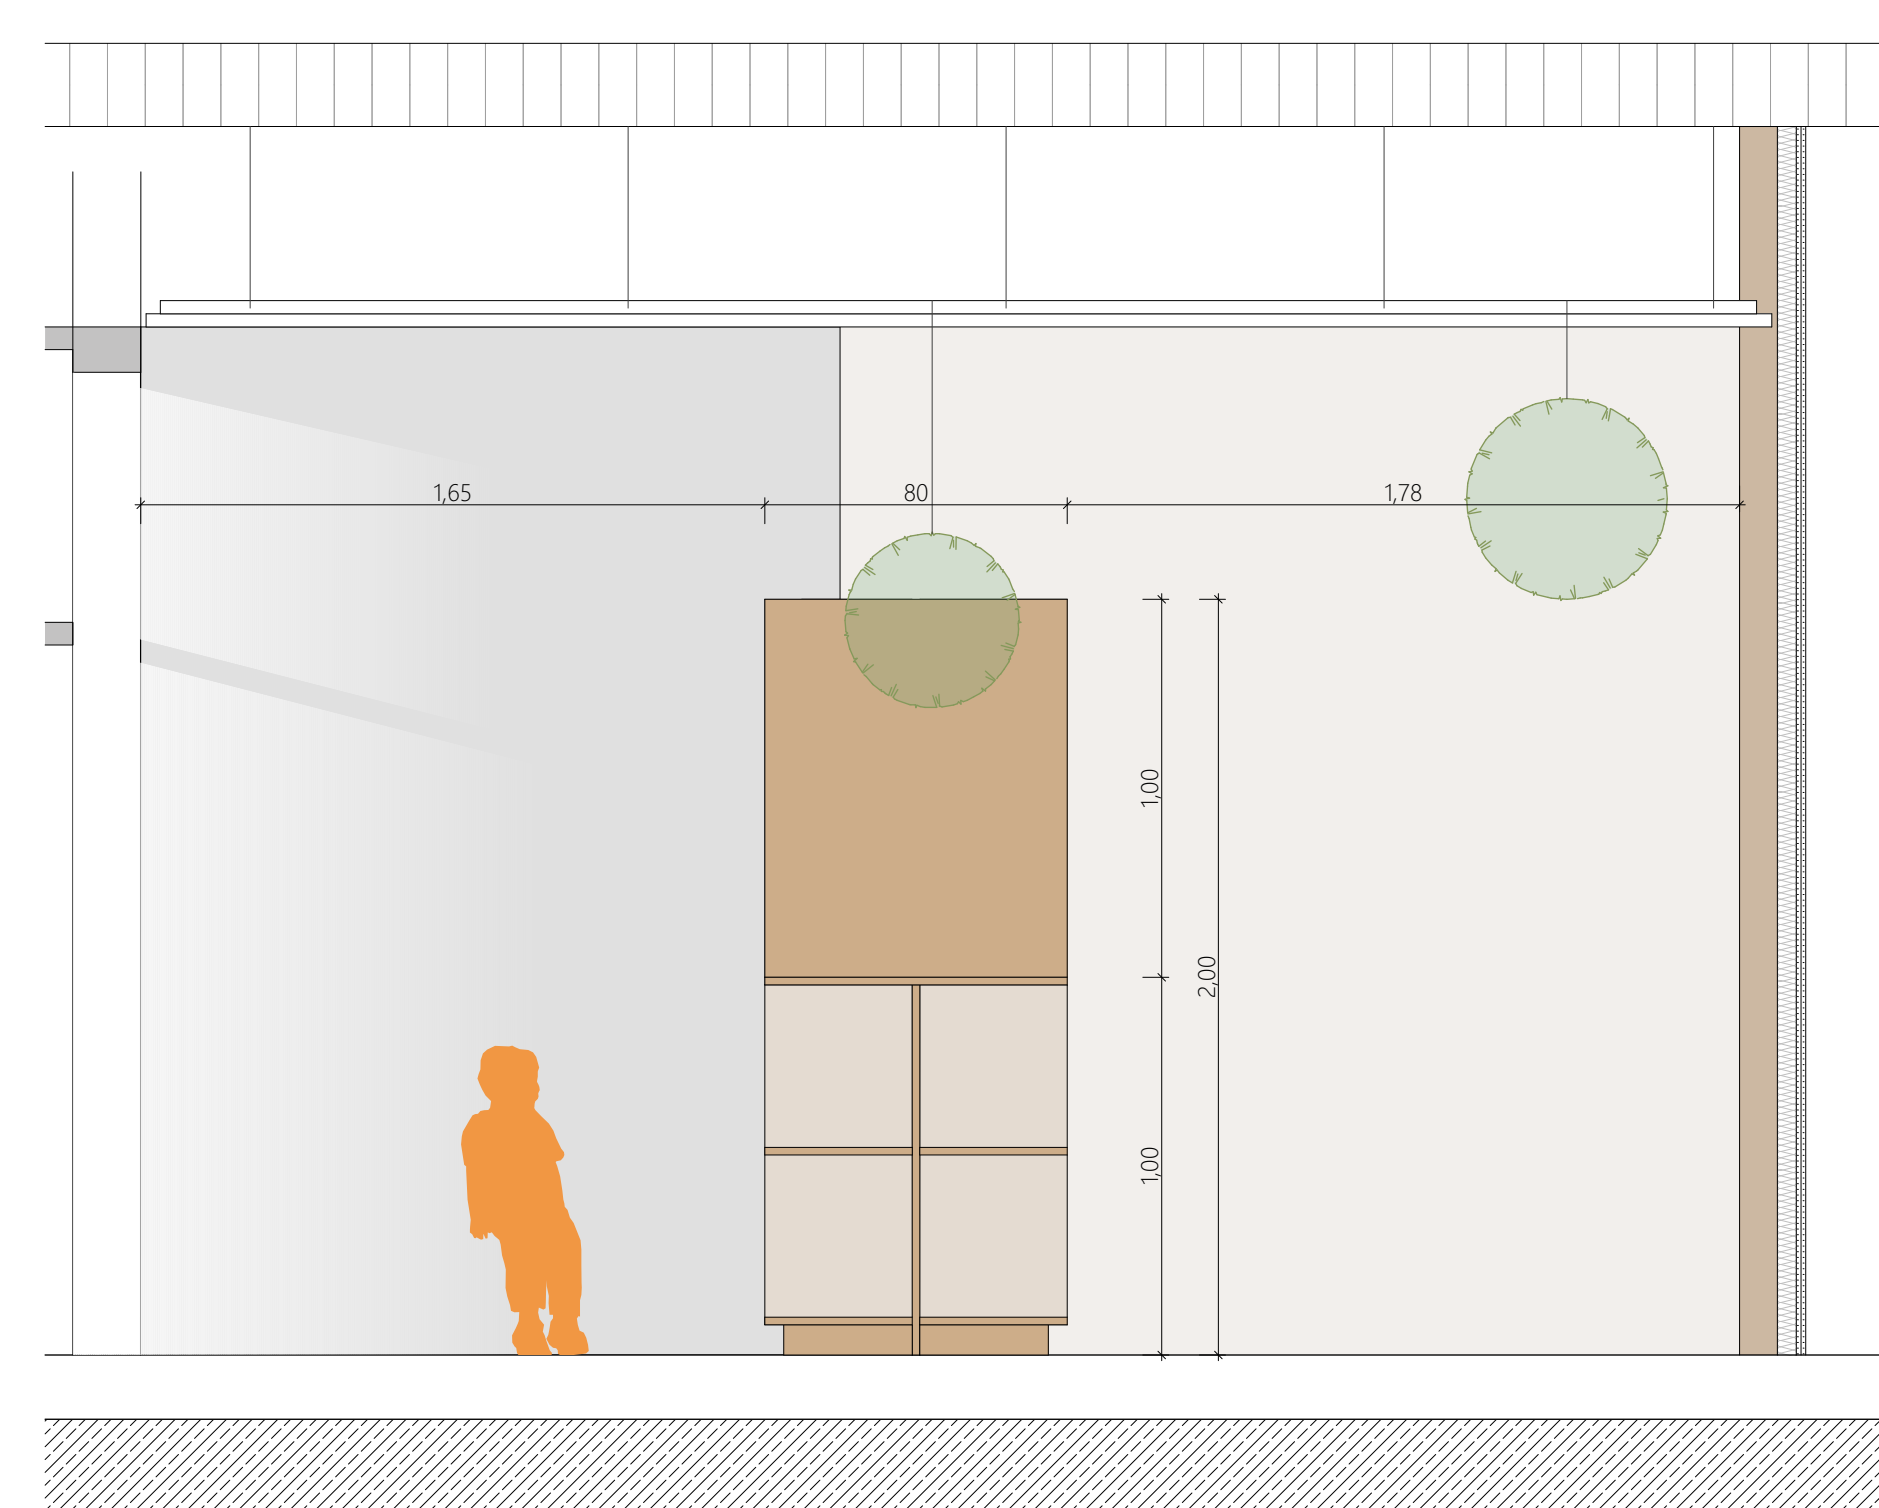
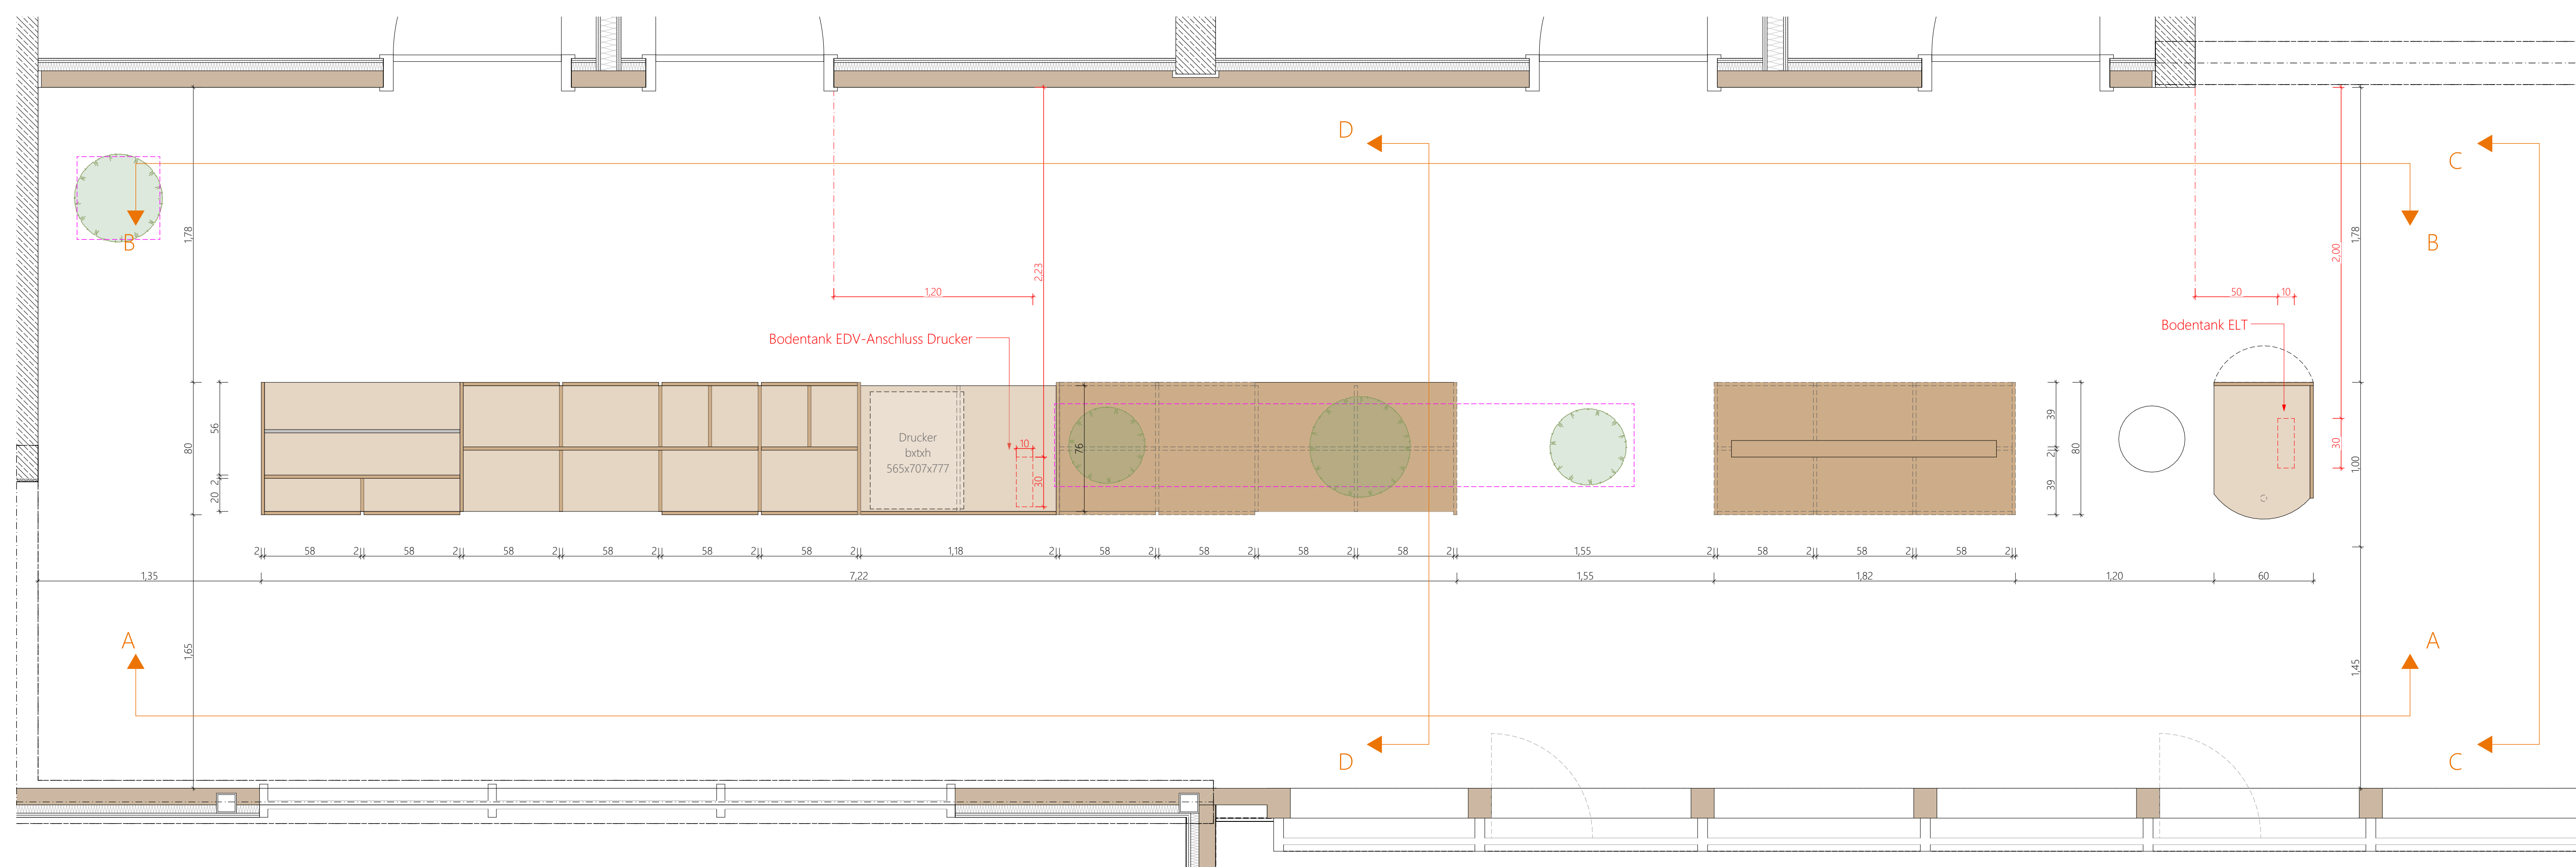
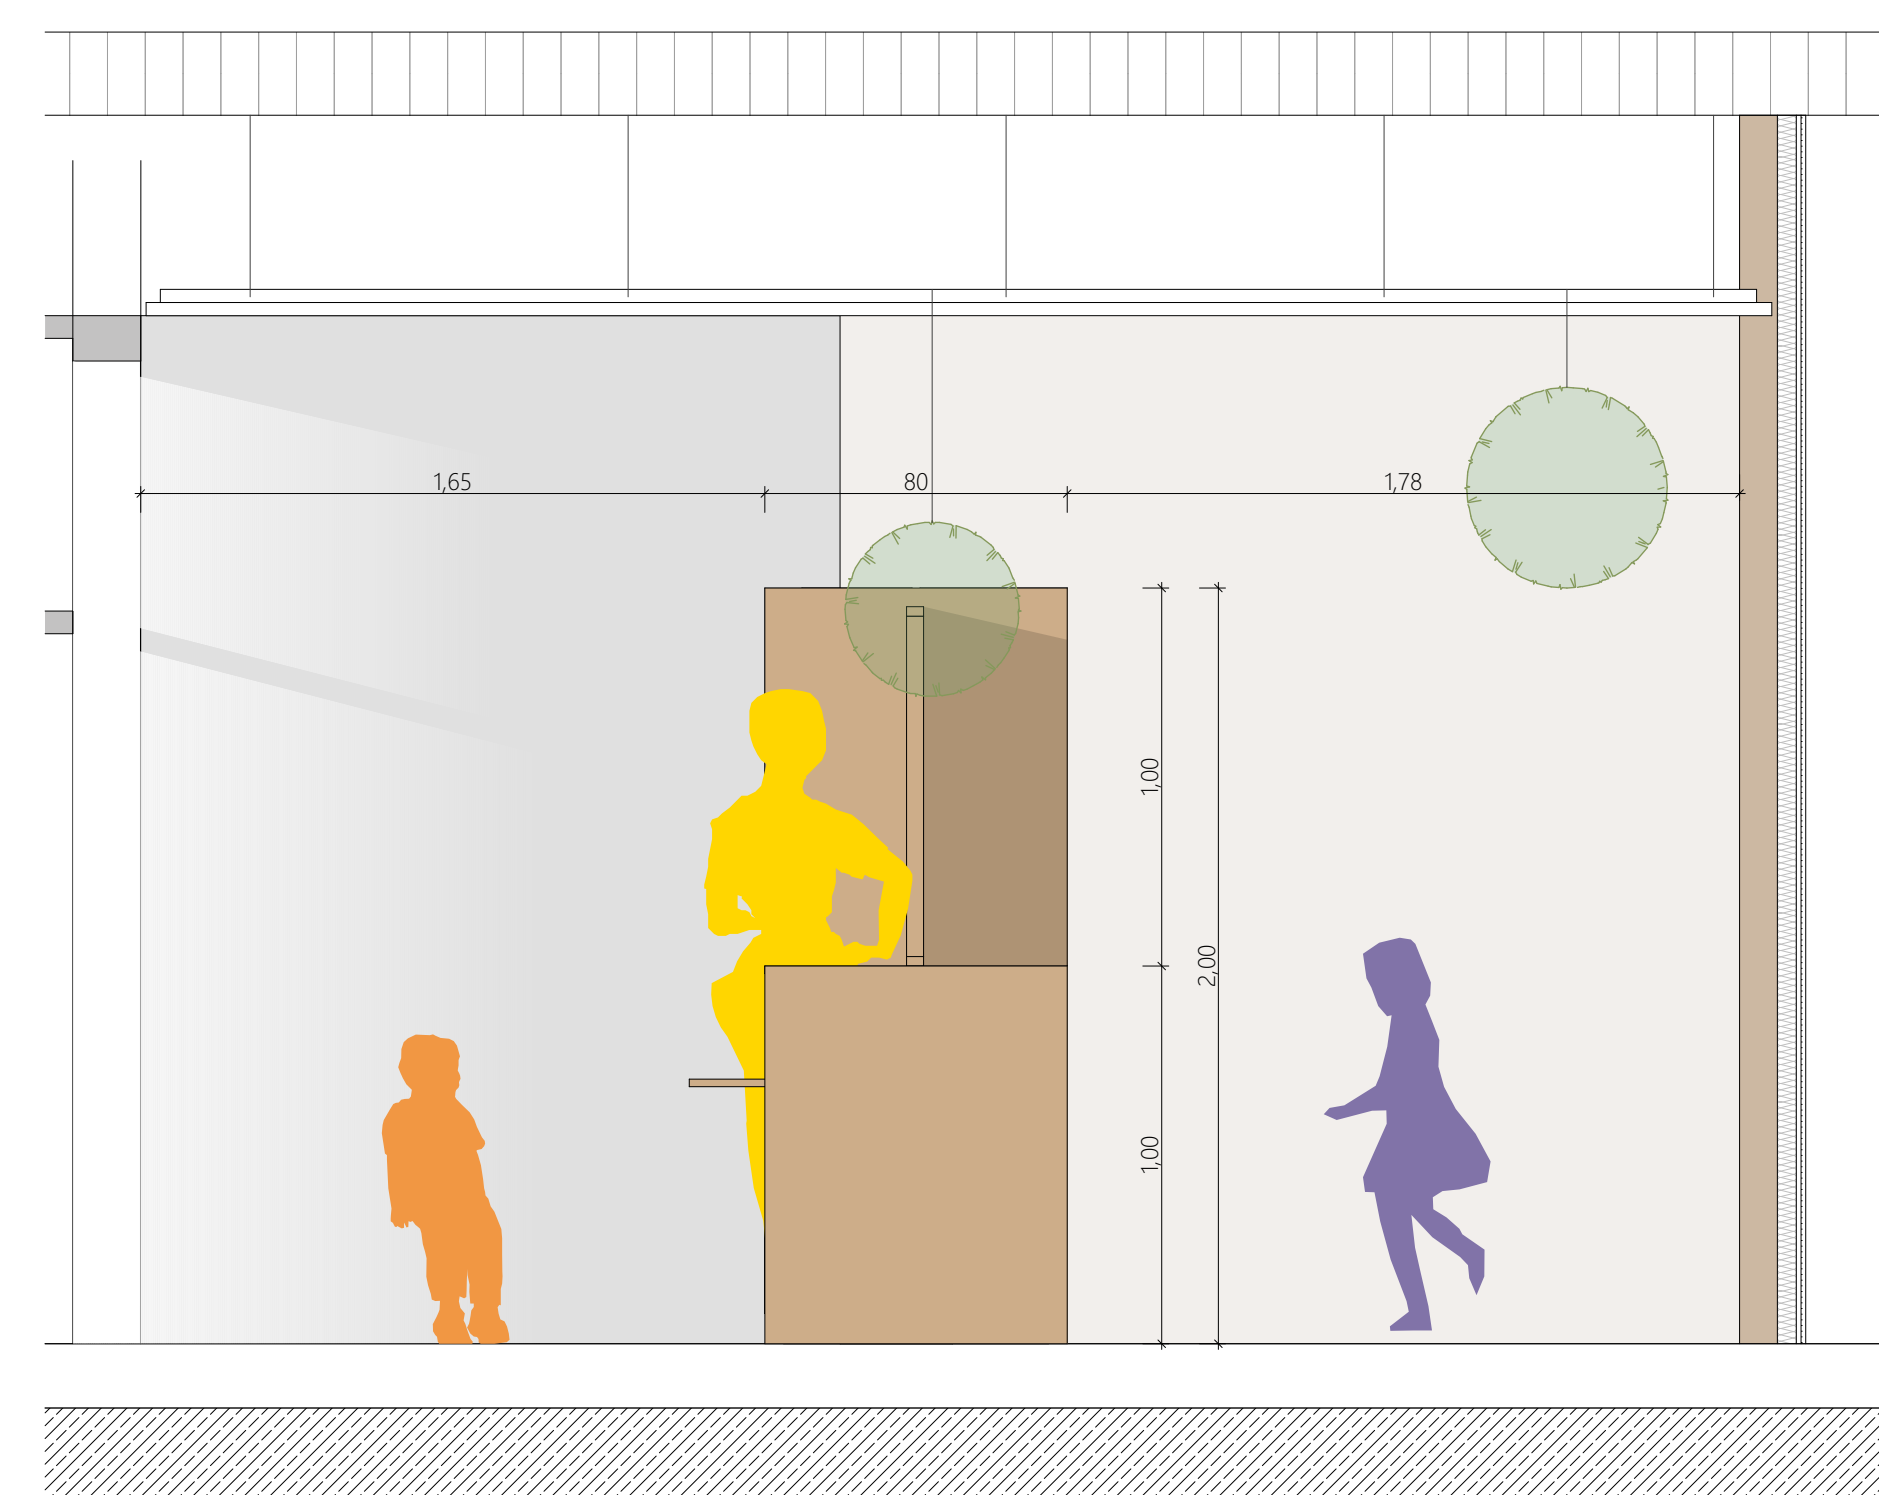
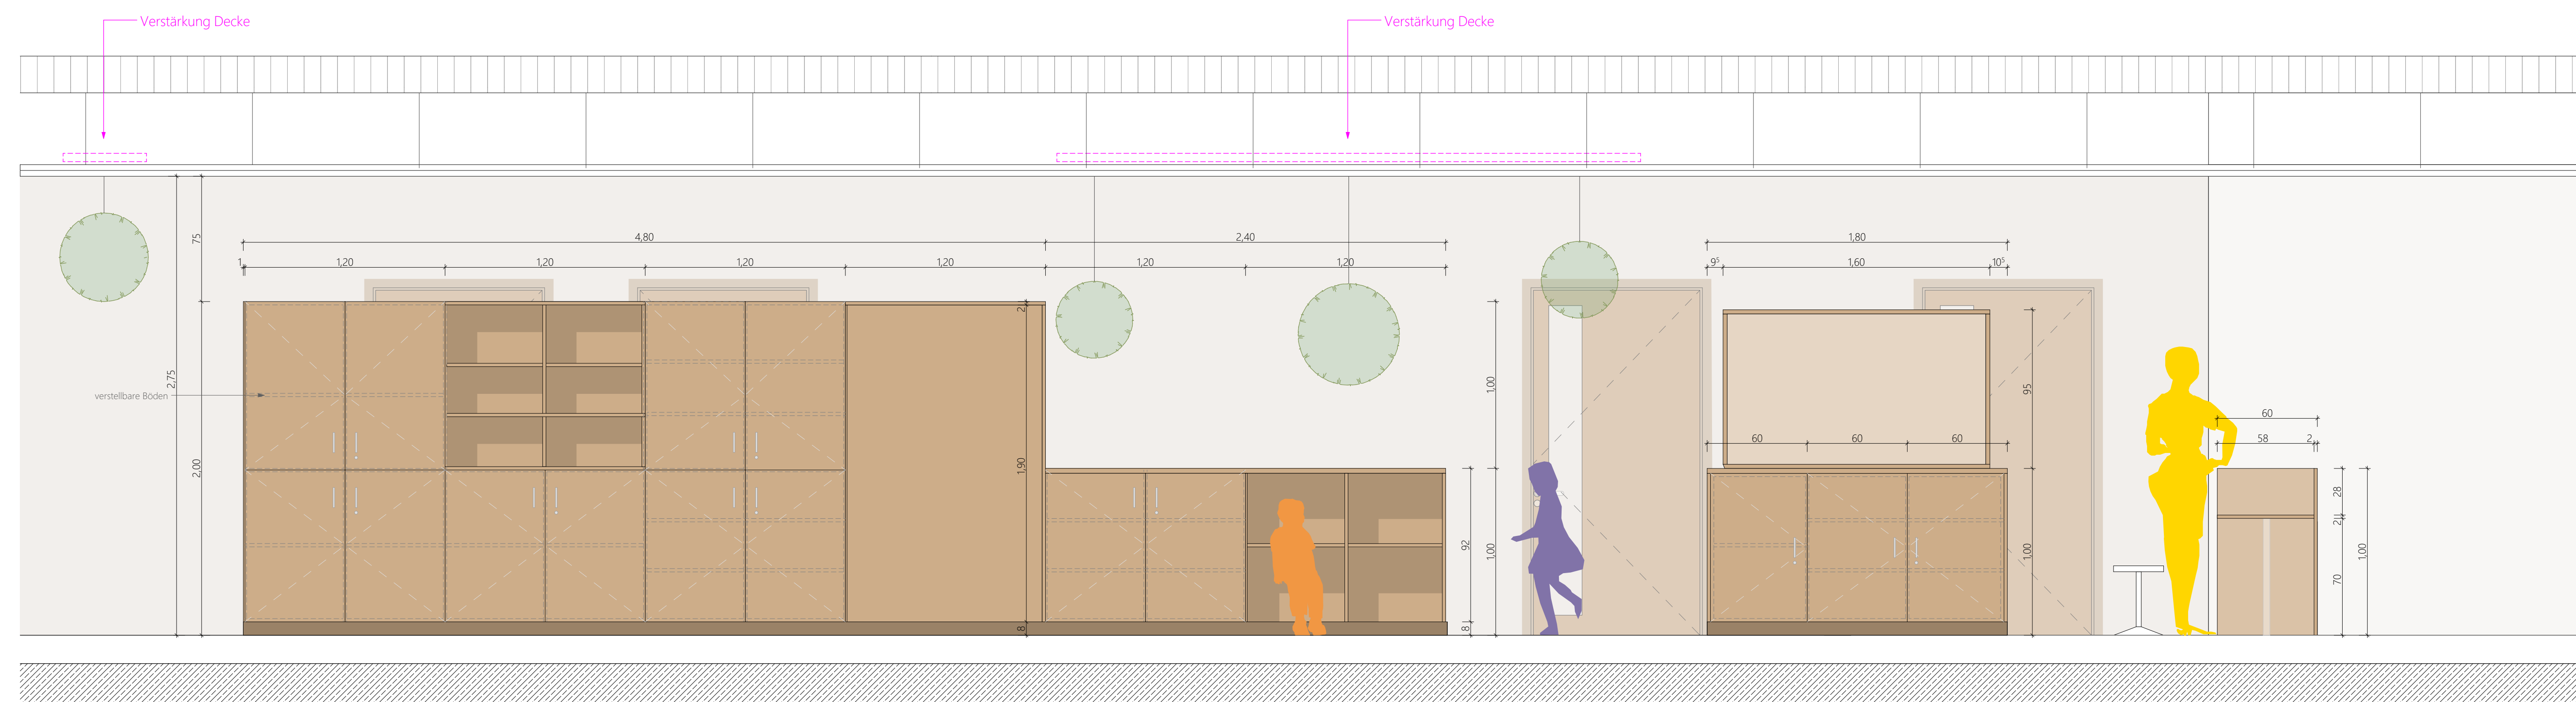


[illegible]

Alle Höhenmaße sind nach dem Meterziss zu nehmen.
 Alle Höhenmaße beziehen sich auf OK RFB, es sei denn, es ist ausdrücklich anders angegeben!
 BRH beziehen sich auf OK RFB.
 Alle Maße sind vom Auftragnehmer am Bau verantwortlich zu nehmen und zu prüfen.
 Unstimmigkeiten sind vor der Ausführung mit den Architekten und der Bauleitung zu klären.
 Die aktuellen Pläne der Fachingenieure sind mit den Plänen der Architekten und des
 Tragwerksplaners auf Übereinstimmung zu klären. Die dargestellte Planung gilt nur in Verbindung
 mit den Aussparungs- und Ausführungsplänen der Fachingenieure!
 Sämtliche Einbauteile und Aussparungen im Aufzug nach Angabe des Herstellers.

±0,00 = 113,85 m NHN

V.B.	05.12.2025	Anpassungen eingearbeitet - nf
V.A.	14.08.2025	Planerstellung - nf
Index	Datum	Änderungen - Bearbeiter

WERKPLANUNG

Villa Zauberwald
Kita Rülzheim
Am See
76761 Rülzheim

Auftraggeber Ortsgemeinde Rülzheim Am Deutschordenplatz 1 76761 Rülzheim	Bauherr Ortsgemeinde Rülzheim Am Deutschordenplatz 1 76761 Rülzheim	
Projekt-Nr. 272		
Planformat DIN A0		
Planerstellung 06.02.2026		
Gez. rf		
Massstab 1:20		
Plan-Nr. 272-05-DT-019-VB		