
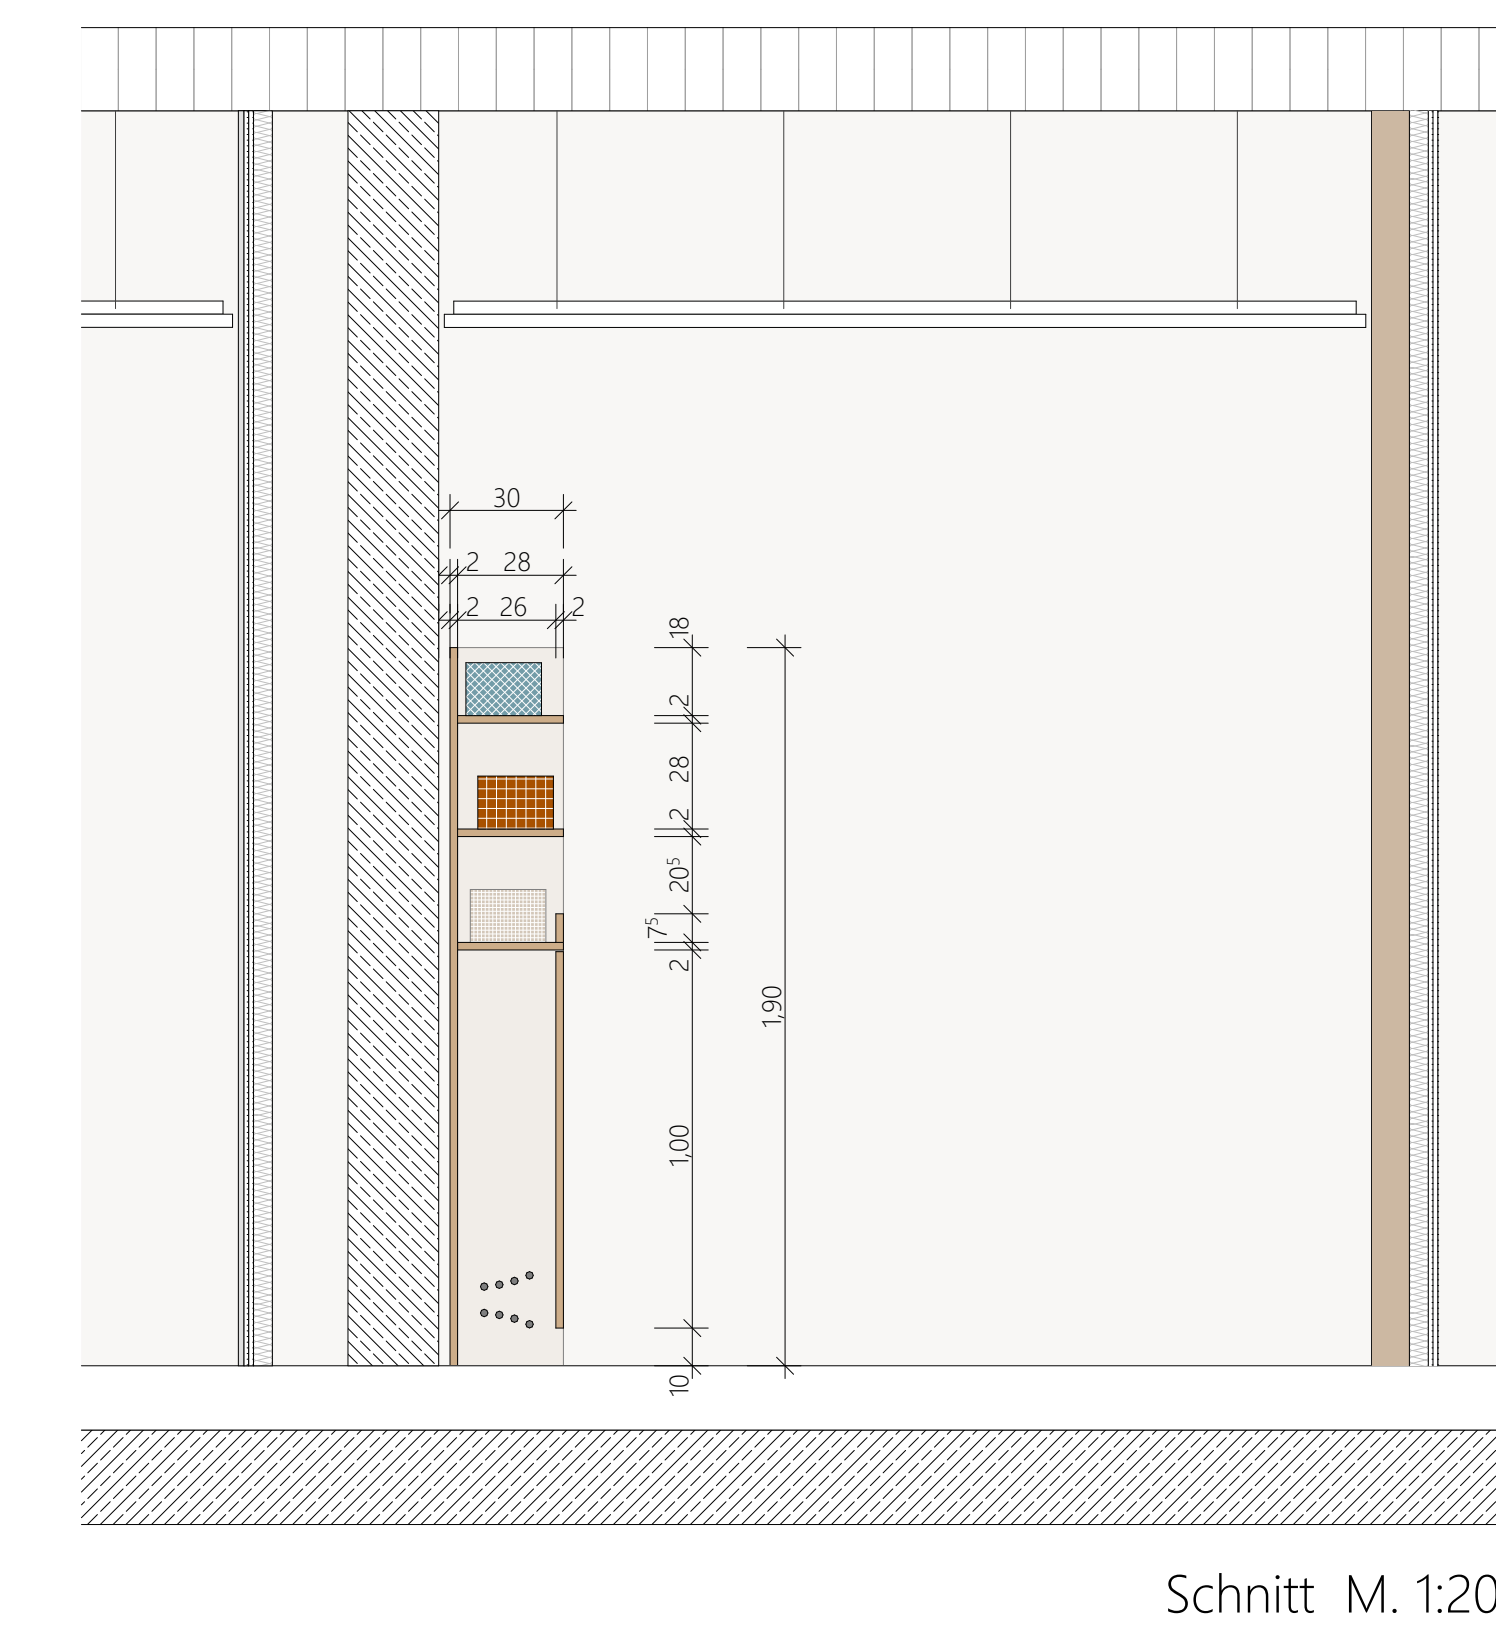
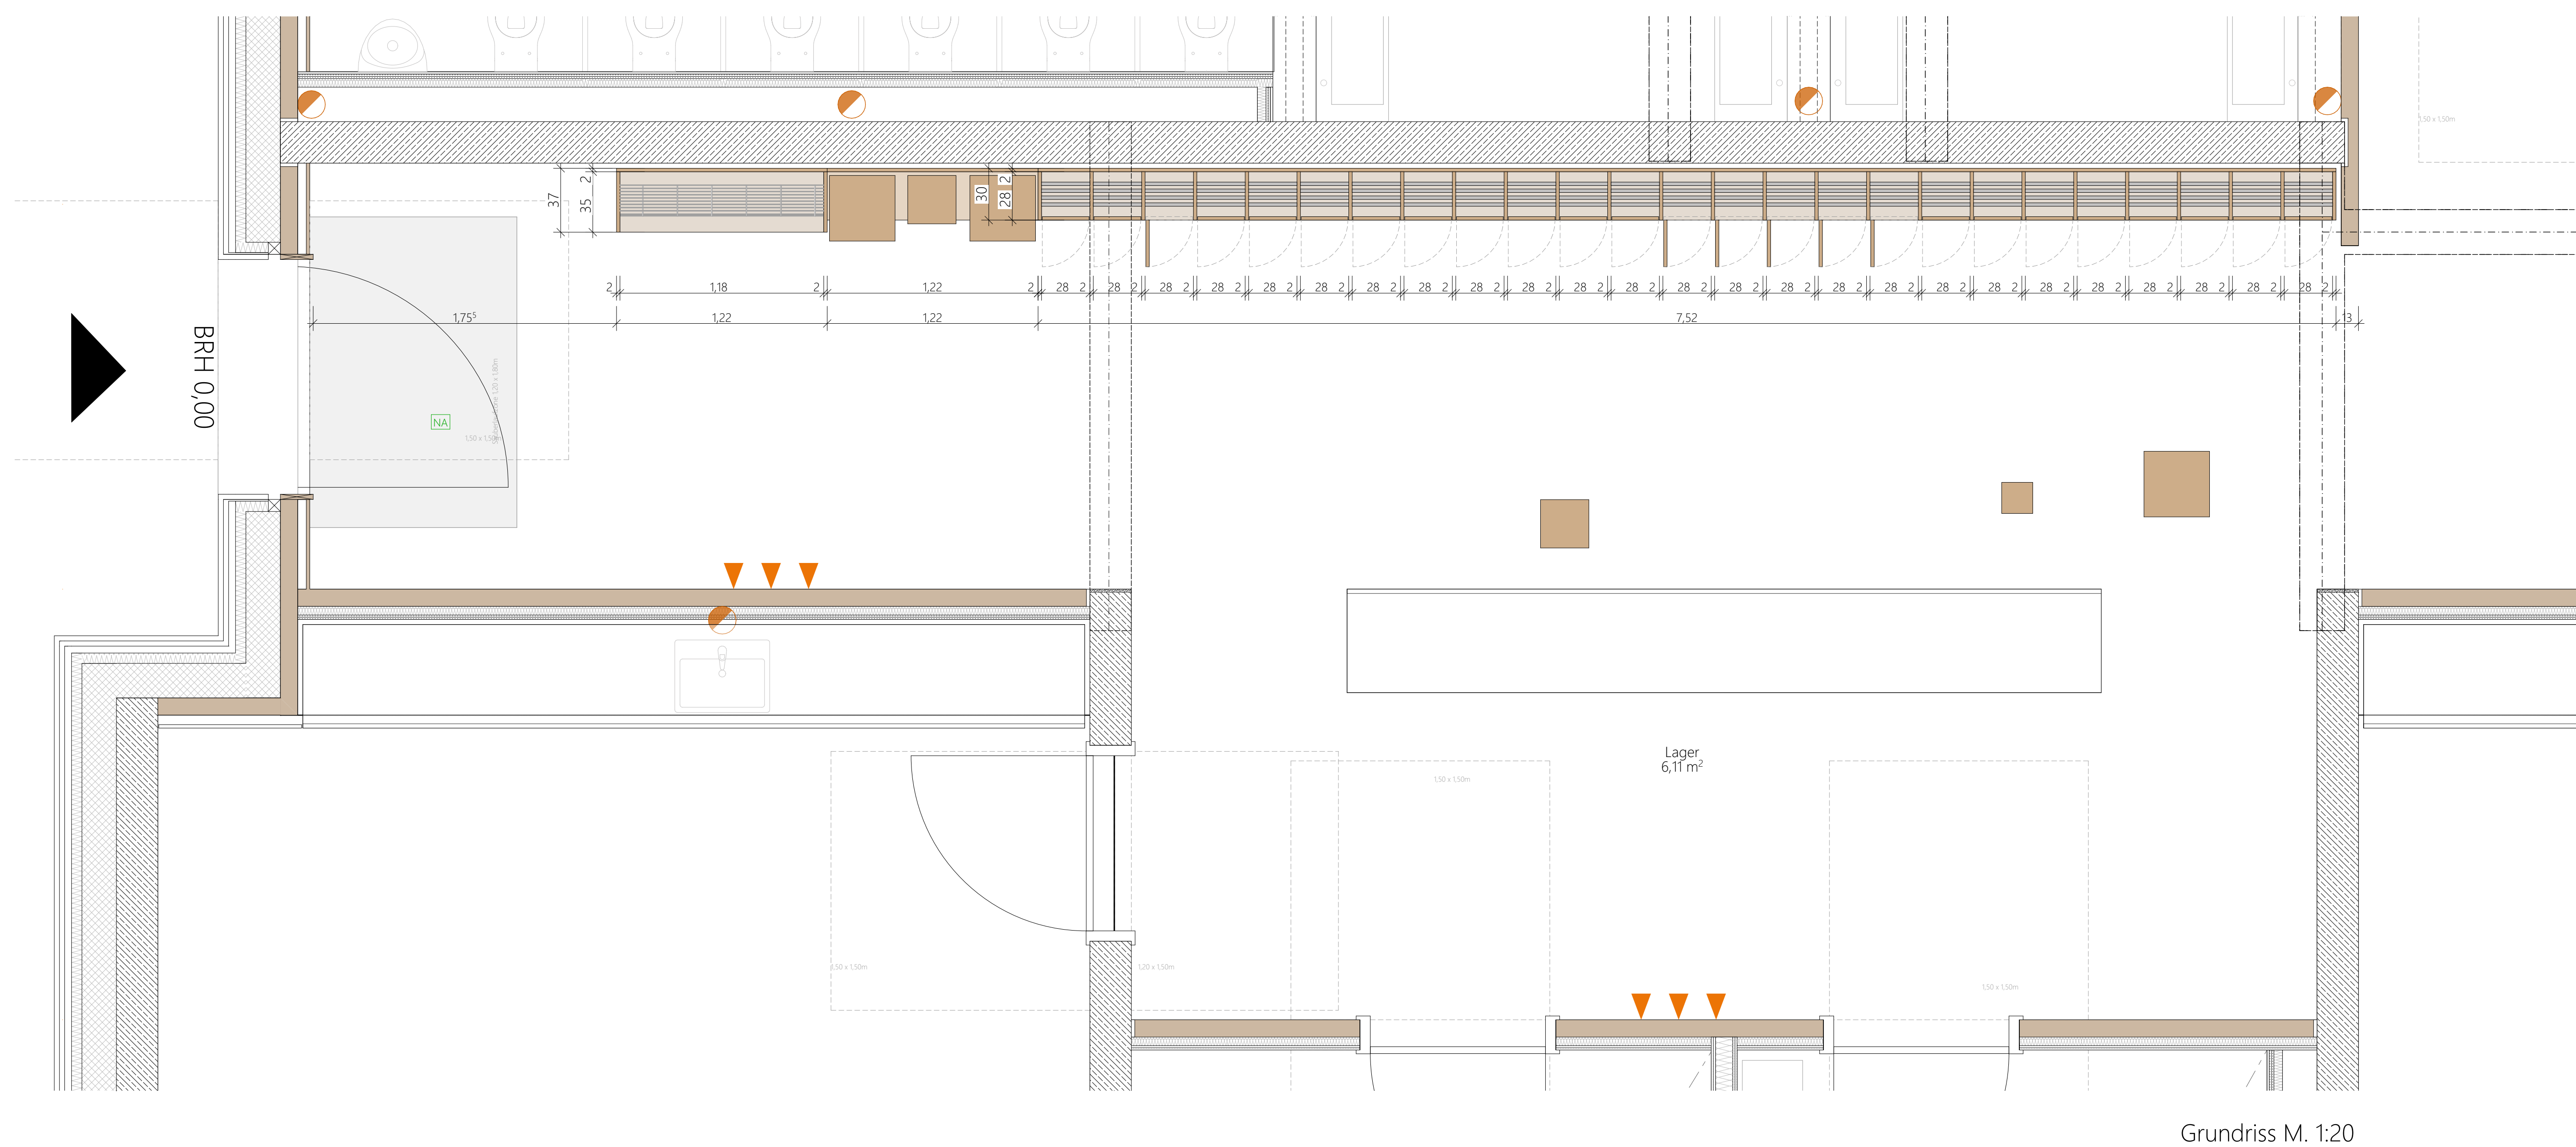


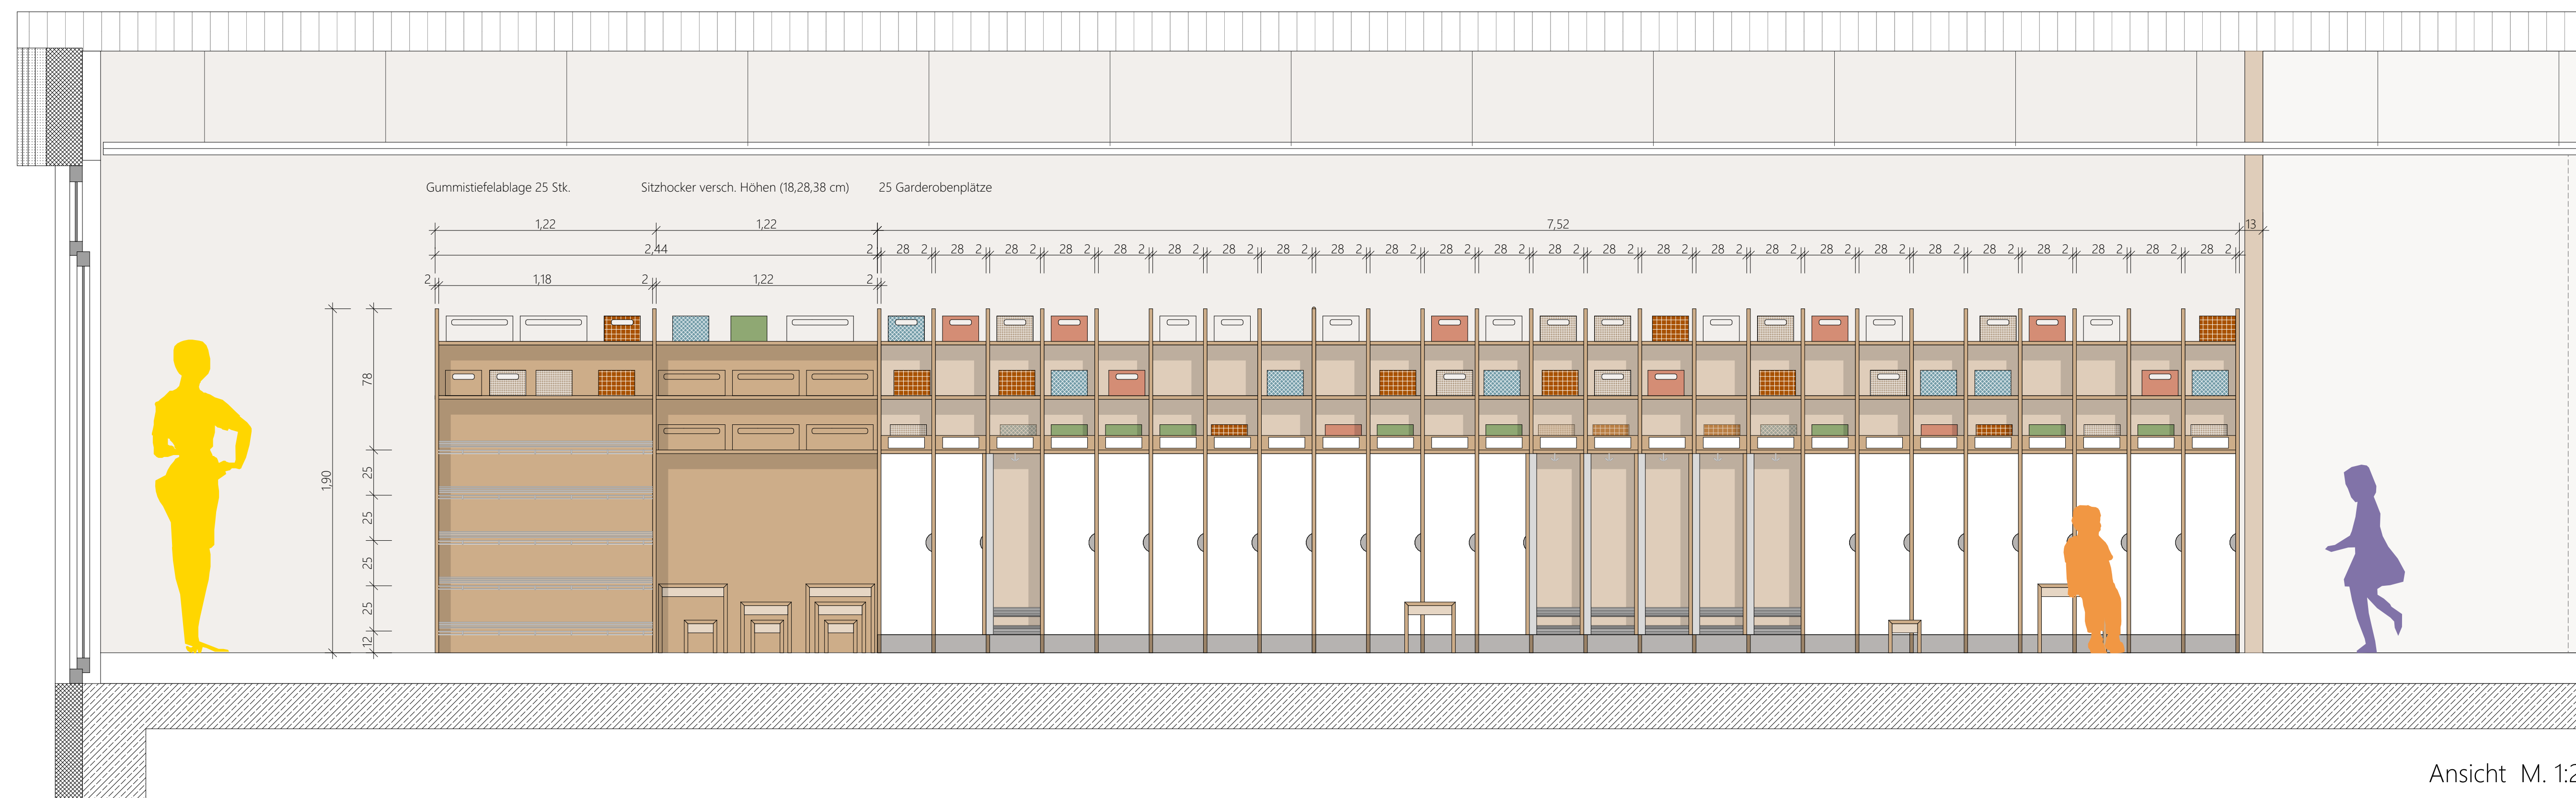

Das Diagramm zeigt einen vertikalen Schnitt durch ein Gebäude mit verschiedenen Geschossen und Dachformen. Die Bauteile sind farblich markiert und mit Buchstaben beschriftet:

- Stahlbeton**: Graue rechteckige Blöcke.
- Mauwerk KSP 20 / 2,0**: Horizontale gestrichelte Linien.
- Mauwerk KSP 20/2,2**: Vertikale gestrichelte Linien.
- Trennwand auf RB**: Gelbe schraffierte Fläche.
- Trennwand auf FBH**: Orange schraffierte Fläche.
- Gips-Wandplatten**: Hellblaue gestrichelte Flächen.
- Beton, Fertigplatte**: Dunkle graue Flächen.
- Dämmung Hart**: Gittermuster.
- Dämmung weich**: Wellenlinienmuster.
- danebenliegende Bauteile**: Graue Flächen ohne Muster.
- Außentür**: Rote Doppeltür.
- aggregierte Platte**: Graue Fläche mit einem roten Punkt.
- UK**: Untere Kante.
- OK**: Oberkante.
- VK**: Vorderkante.
- FBH**: Feuerschutzhöhe.
- R8**: Rauchdichtheit.
- RD**: Rauchdichtigkeit.
- FZ**: Festigkeit.
- LRI**: lichte Raumbreite.
- BH**: Brüstungshöhe.
- F30 - F180**: Feuerstandzeitangabe.
- F30 - F180**: Feuerwiderstandsfähige Bauteile.
- Angeboten bezüglich Brandschutz**.
- Angeboten bezüglich H+SE-Planung**.
- Wand / Bodendurchdringung, Wanddurchführung**.
- Dachunterkonstruktion**.
- Höherversorgung Rohboden**.
- Bodenbelagwechsel**.
- Decken-/Bodenversion**.
- fensterfeste Öffnungslage standfestig**.
- Ankerlastete Feuerwehr**.
- Indensänderung**.
- ungeplant**.
- OK FB** (mit Pfeil nach oben).
- OK RB** (mit Pfeil nach unten).

Alle Höhenmaße sind nach dem Meterriss zu nehmen.
 Alle Höhenmaße beziehen sich auf OK RfB, es sei denn, es ist ausdrücklich anders angegeben!
 BRH beziehen sich auf OK RfB.
 Alle Maße sind vom Auftragnehmer am Bau verantwortlich zu nehmen und zu prüfen.
 Unstimmigkeiten sind vor der Ausführung mit den Architekten und der Bauleitung zu klären.
 Die aktuellen Pläne der Fachingenieure sind mit den Plänen der Architekten und des
 Tragwerkplaners auf Übereinstimmung zu klären. Die dargestellte Planung gilt nur in Verbindung
 mit den Aussparungs- und Ausführungsplänen der Fachingenieure!
 Sämtliche Einbauteile und Aussparungen im Auftrug nach Angabe des Herstellers.

[illegible]

WERKPLANUNG

Villa Zauberwald
Kita Rülzheim
Am See
76761 Rülzheim

Auftraggeber Ortsgemeinde Rülzheim Am Deutschenplatz 1 76761 Rülzheim	Bauherr Ortsgemeinde Rülzheim Am Deutschenplatz 1 76761 Rülzheim	
Projekt-Nr. 272		
Planformat DIN A0		
Planerstellung 14.08.2025		
Gez. nfr		
Massstab 1:20		
Plan-Nr. 272-05-DT-022-VA		

Detail Garderobe Wichtel