
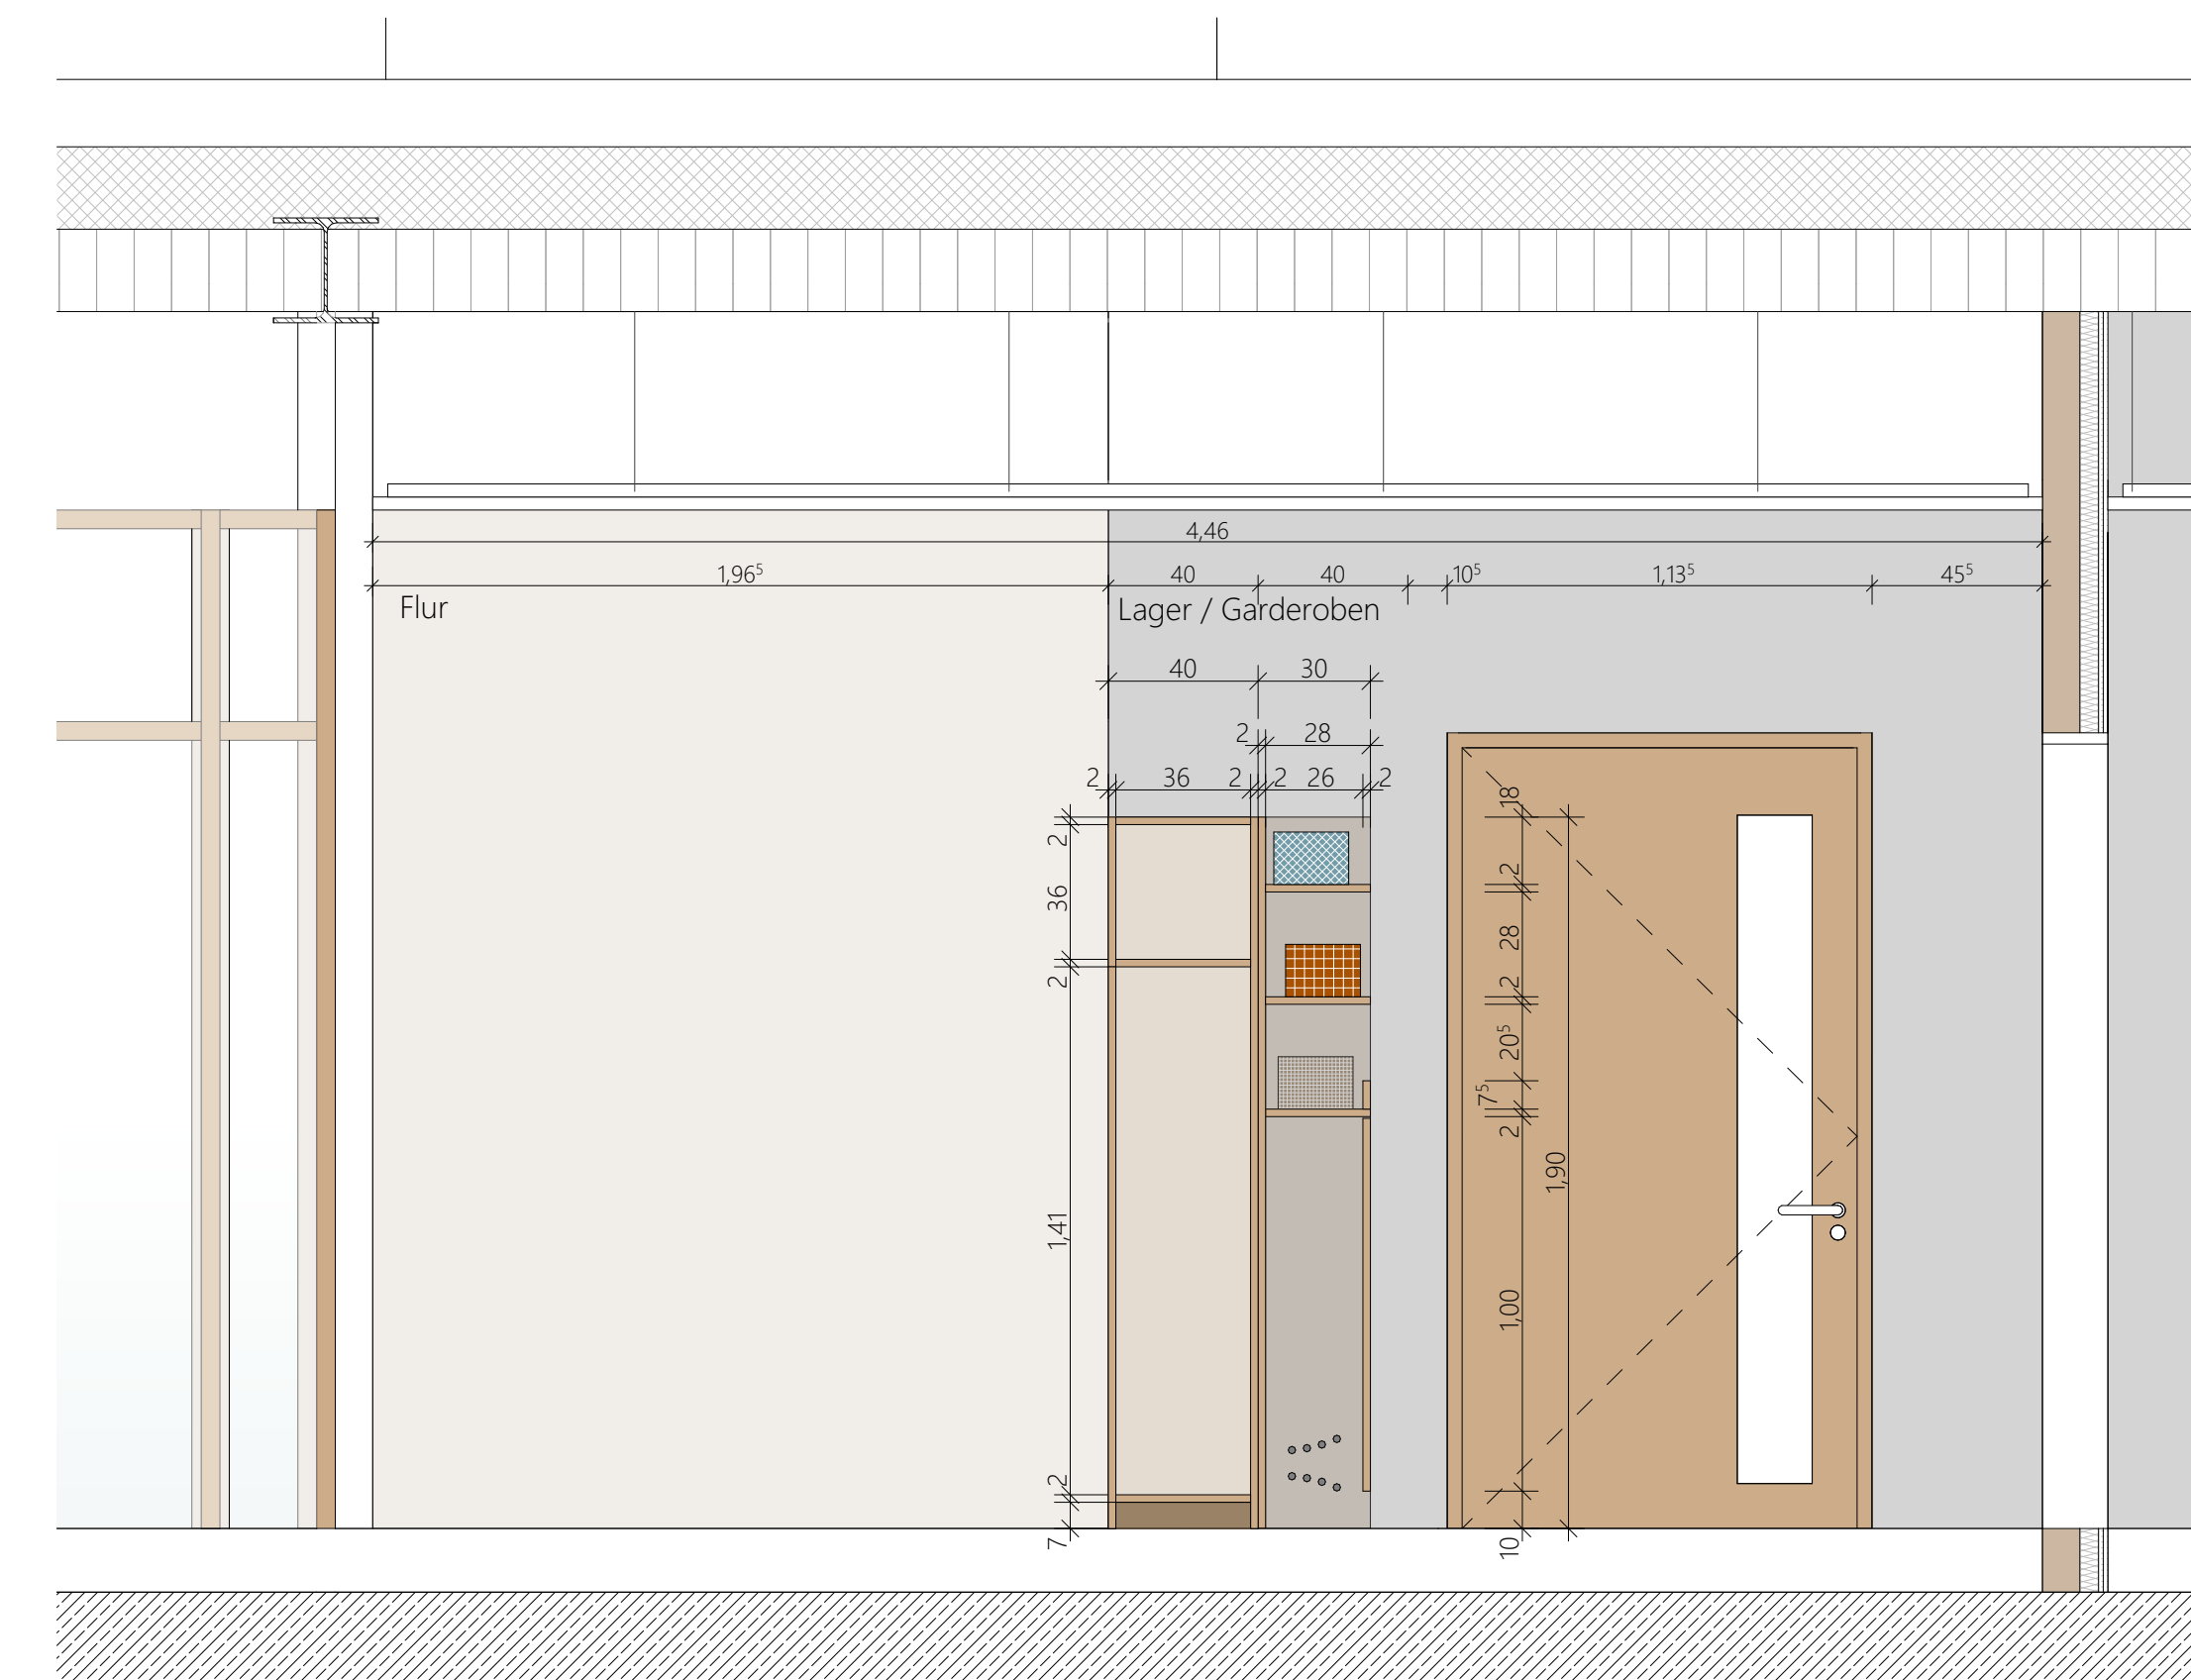
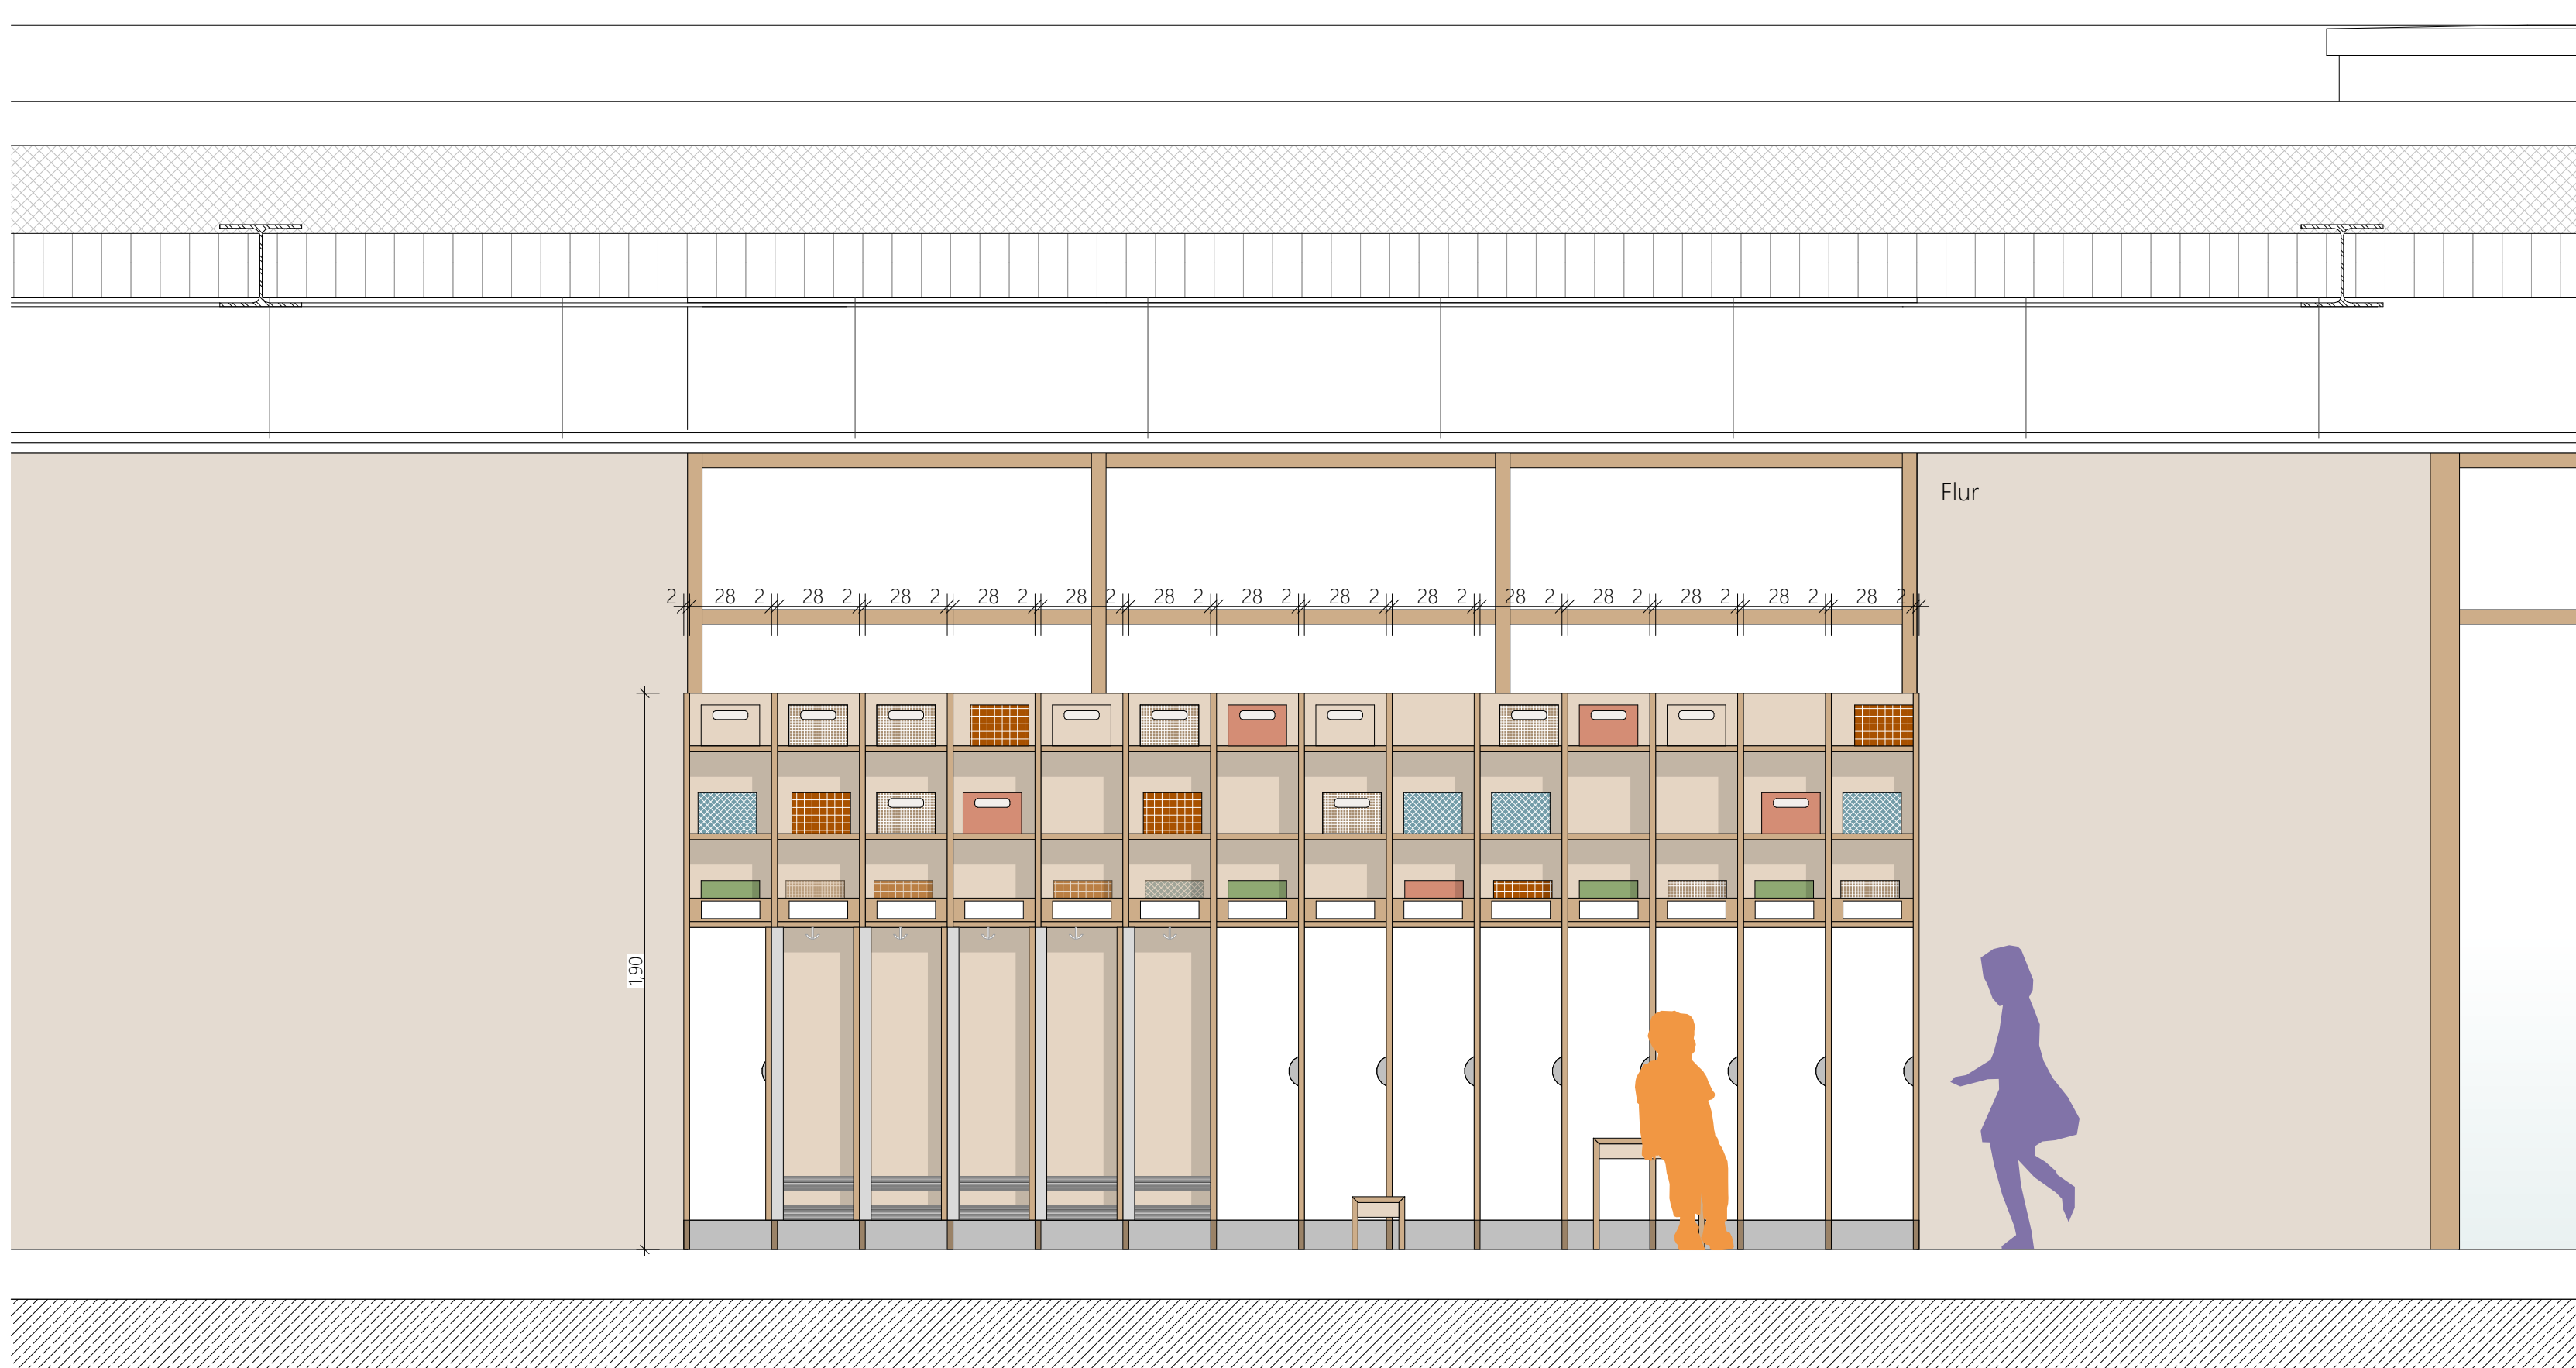
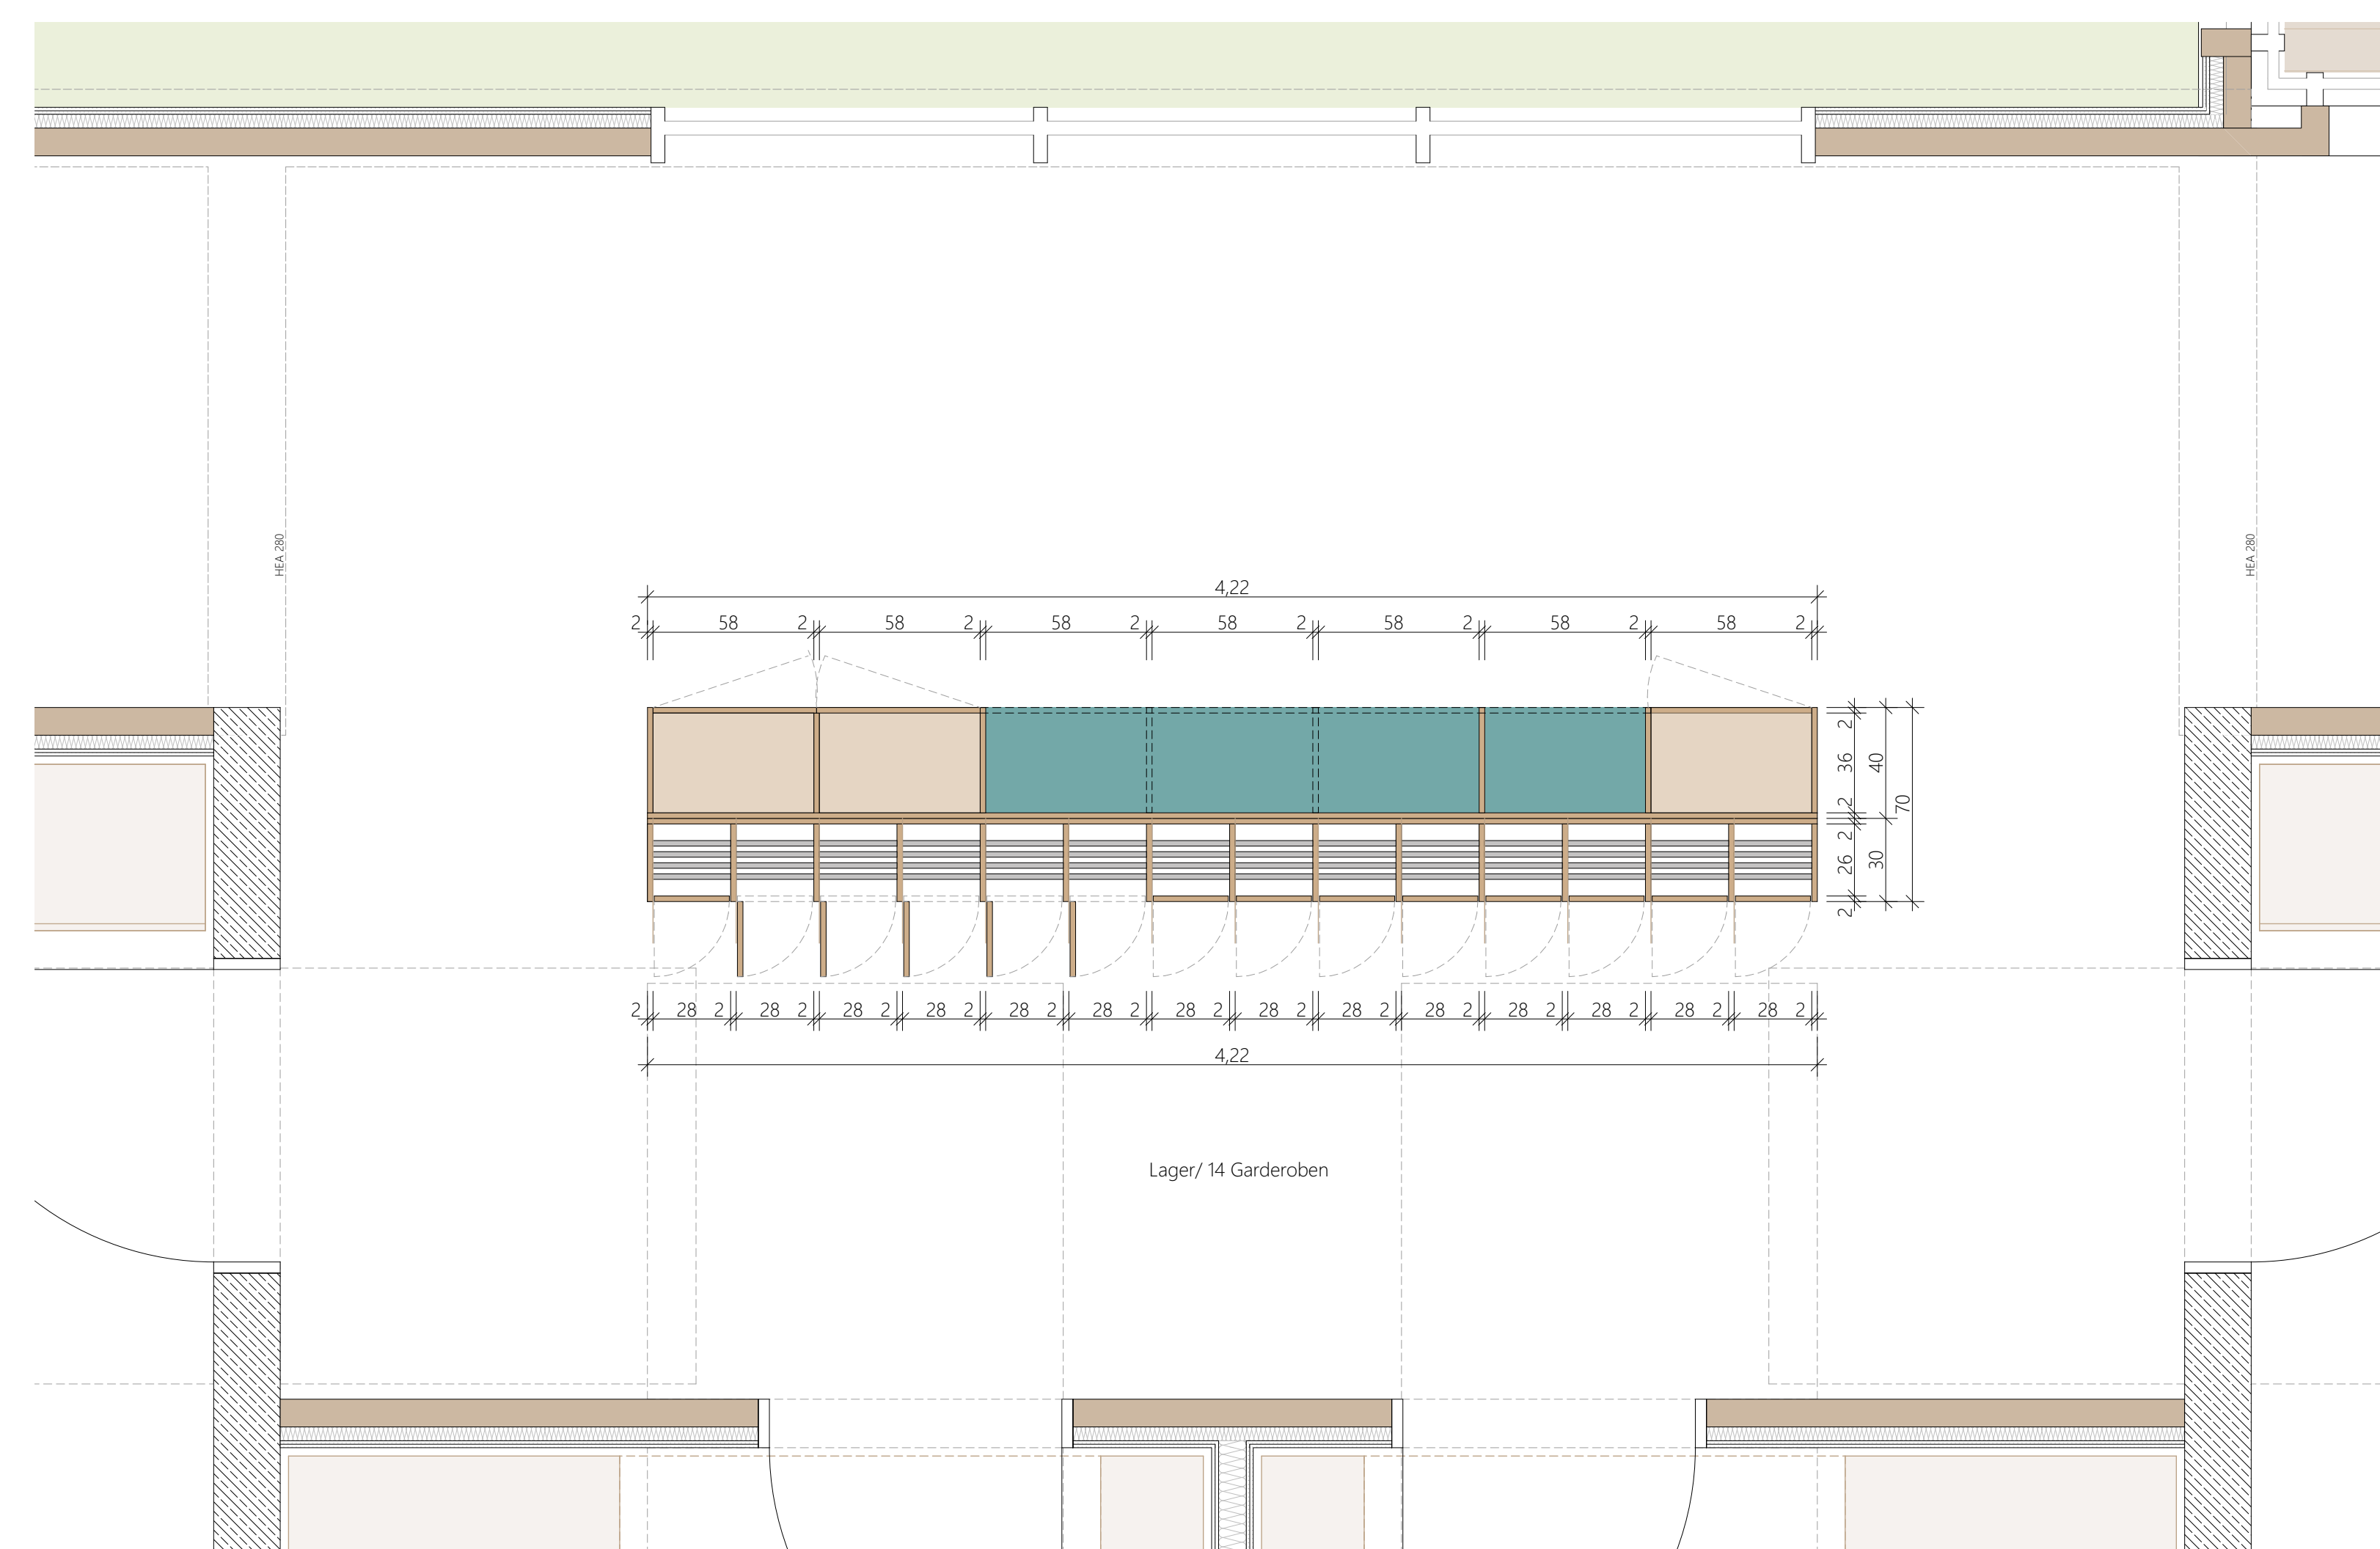


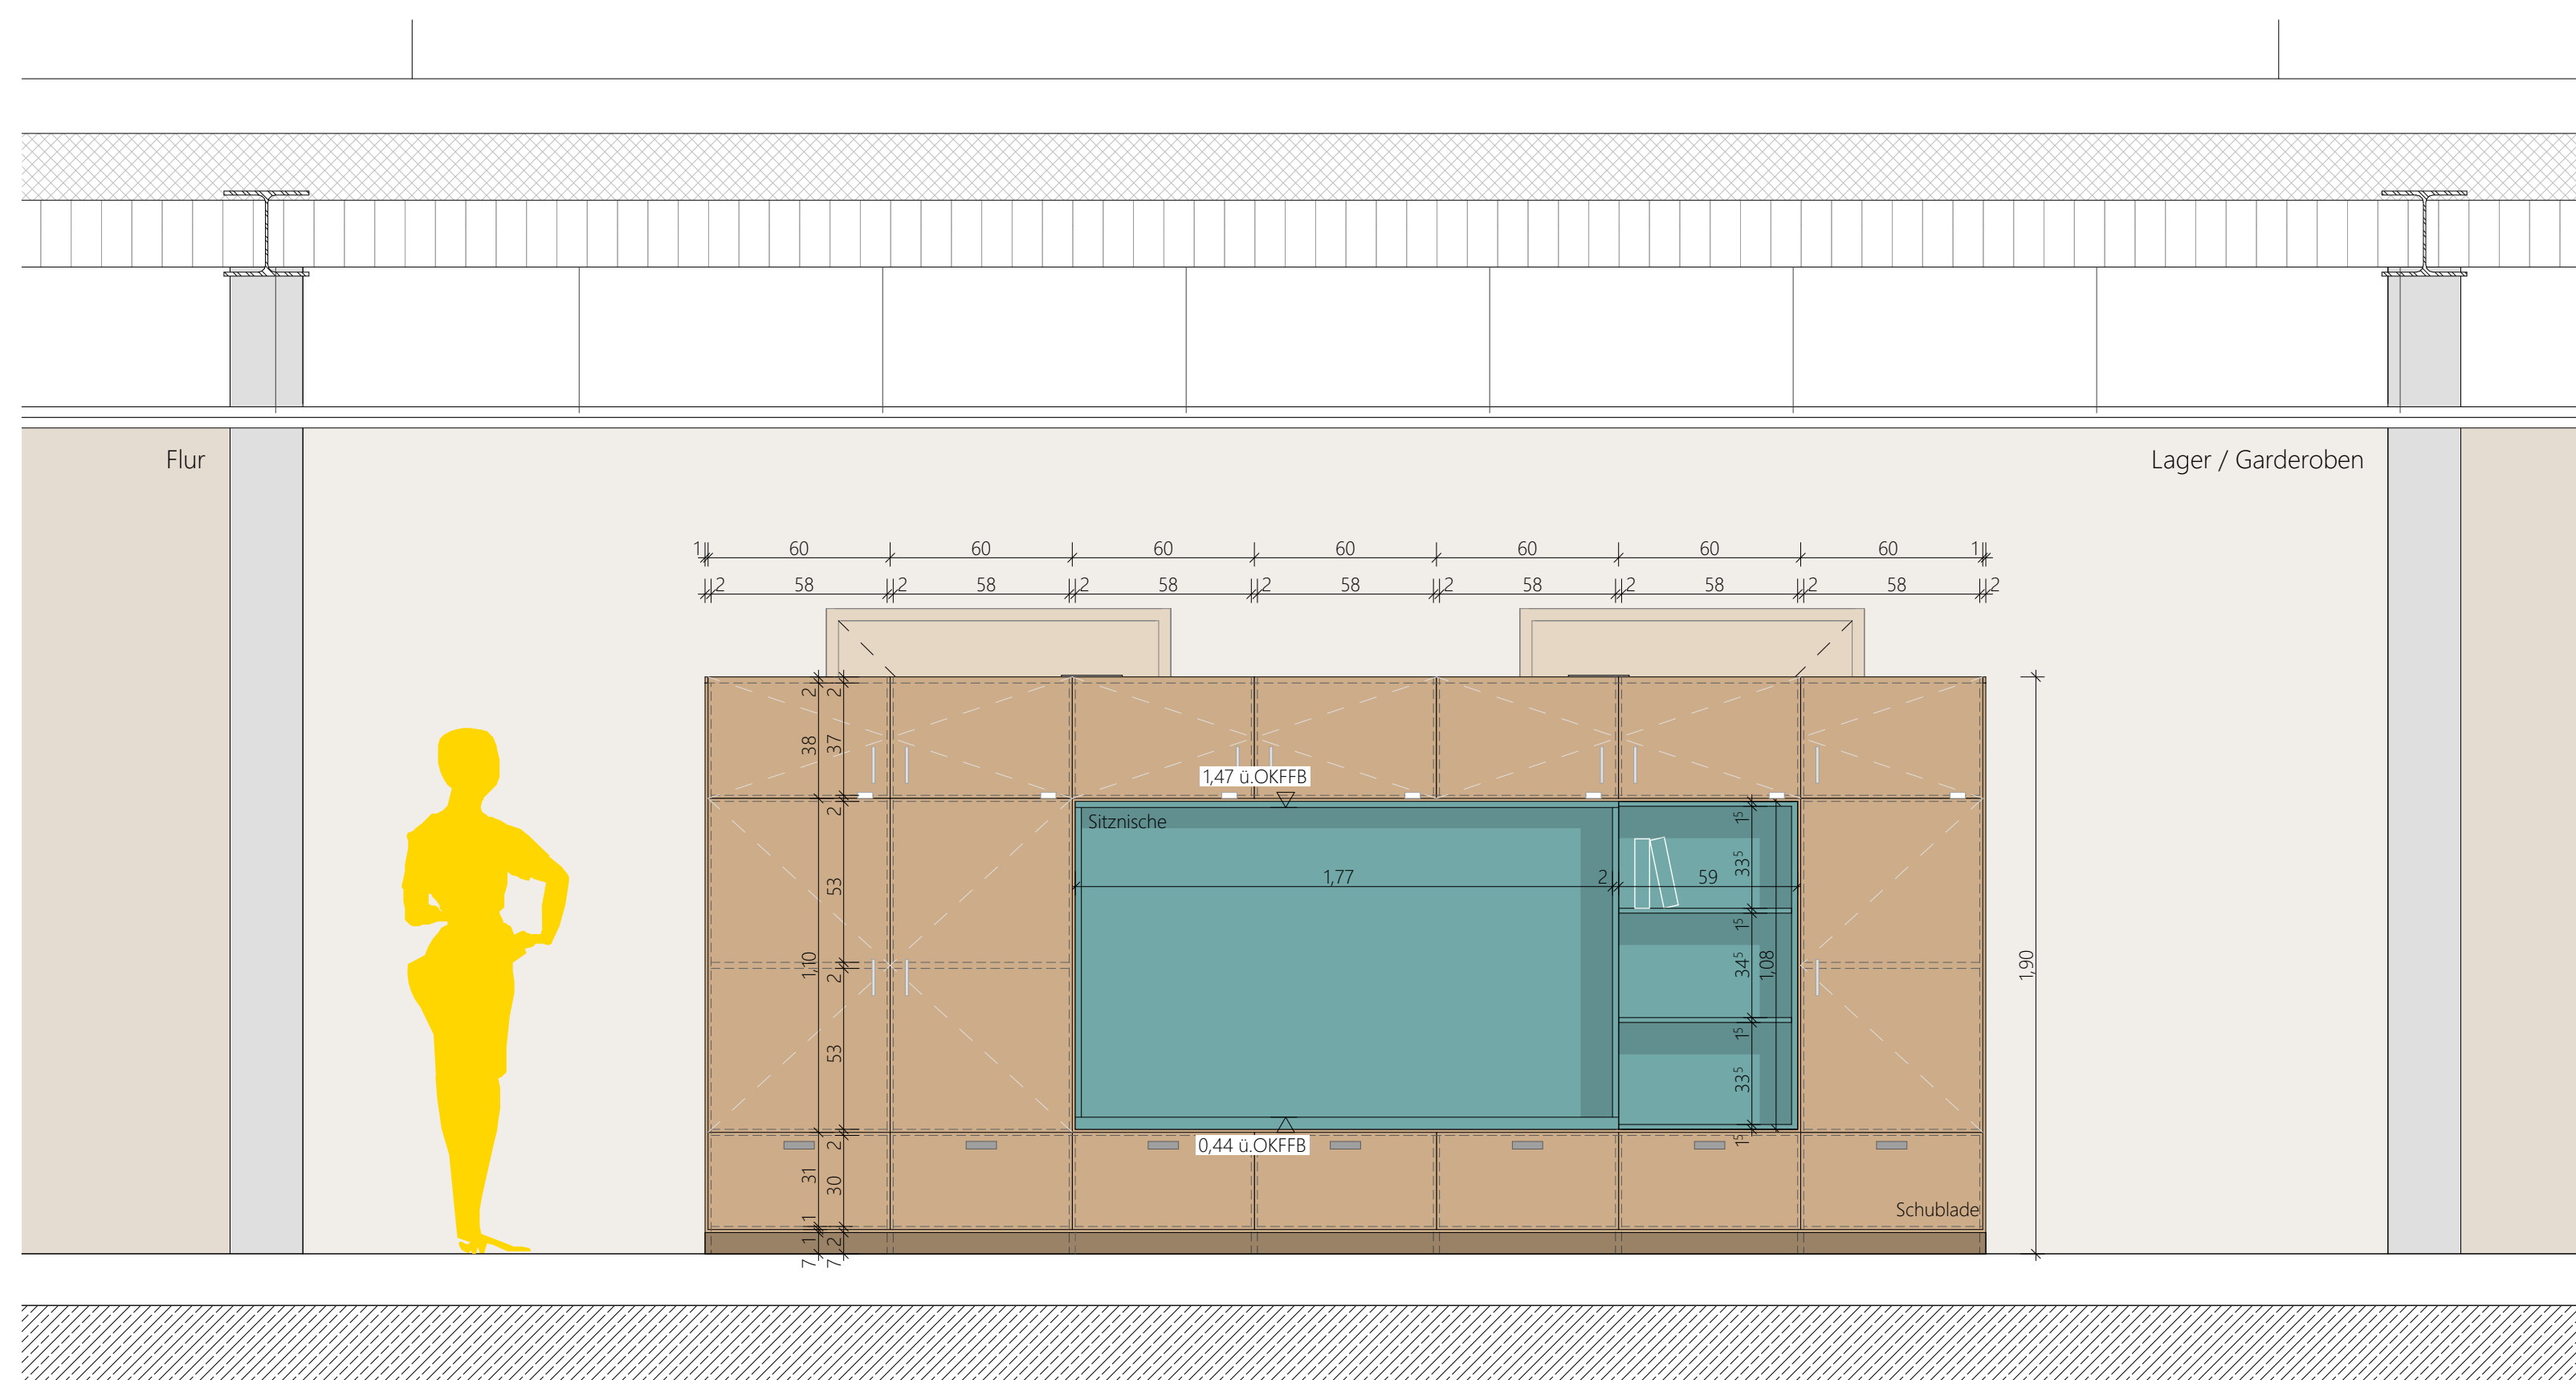

Noch abzustimmen:

- Farbe Sitznische



Alle Höhenmaße sind nach dem Metermaß zu nehmen.
 Alle Höhenmaße beziehen sich auf OK RFB, es sei denn, es ist ausdrücklich anders angegeben!
 BRH beziehen sich auf OK RFB.
 Alle Maße sind vom Auftragnehmer am Bau verantwortlich zu nehmen und zu prüfen.
 Unstimmigkeiten sind vor der Ausführung mit den Architekten und der Bauleitung zu klären.
 Die aktuellen Pläne der Fachingenieure sind mit den Plänen der Architekten und des Tragwerkplaners auf Übereinstimmung zu klären. Die dargestellte Planung gilt nur in Verbindung mit den Ausstattungs- und Ausführungsplänen der Fachingenieure!
 Sämtliche Einbauteile und Ausstattungen im Aufzug nach Angabe des Herstellers.

±0,00 = 113,85 m NHN

[illegible]

WERKPLANUNG

Villa Zauberwald
Kita Rülzheim
Am See
76761 Rülzheim

Auftraggeber Ortsgemeinde Rülzheim Am Deutschordenplatz 1 76761 Rülzheim	Bauherrn Ortsgemeinde Rülzheim Am Deutschordenplatz 1 76761 Rülzheim	
Projekt-Nr. 272 Planformat DIN A0 Planerstellung 03.02.2026 Gez. am Massstab 1:20 Plan-Nr. 272-05-DT-028-VB		

Detail Garderobe 4