


BE-Phase 1: Basisplan

- Einrichtung der Baustelle**
- Bauzaun, Bauwasser, Baustrom
 - Containeranlage inkl. Sanitärcontainer
 - Haltelinie Hotel, Zu- und Ausfahrt
 - Fahrgasse 3.5m breit für Anlieferung Hauptbahnhof usw.
 - Bauschild

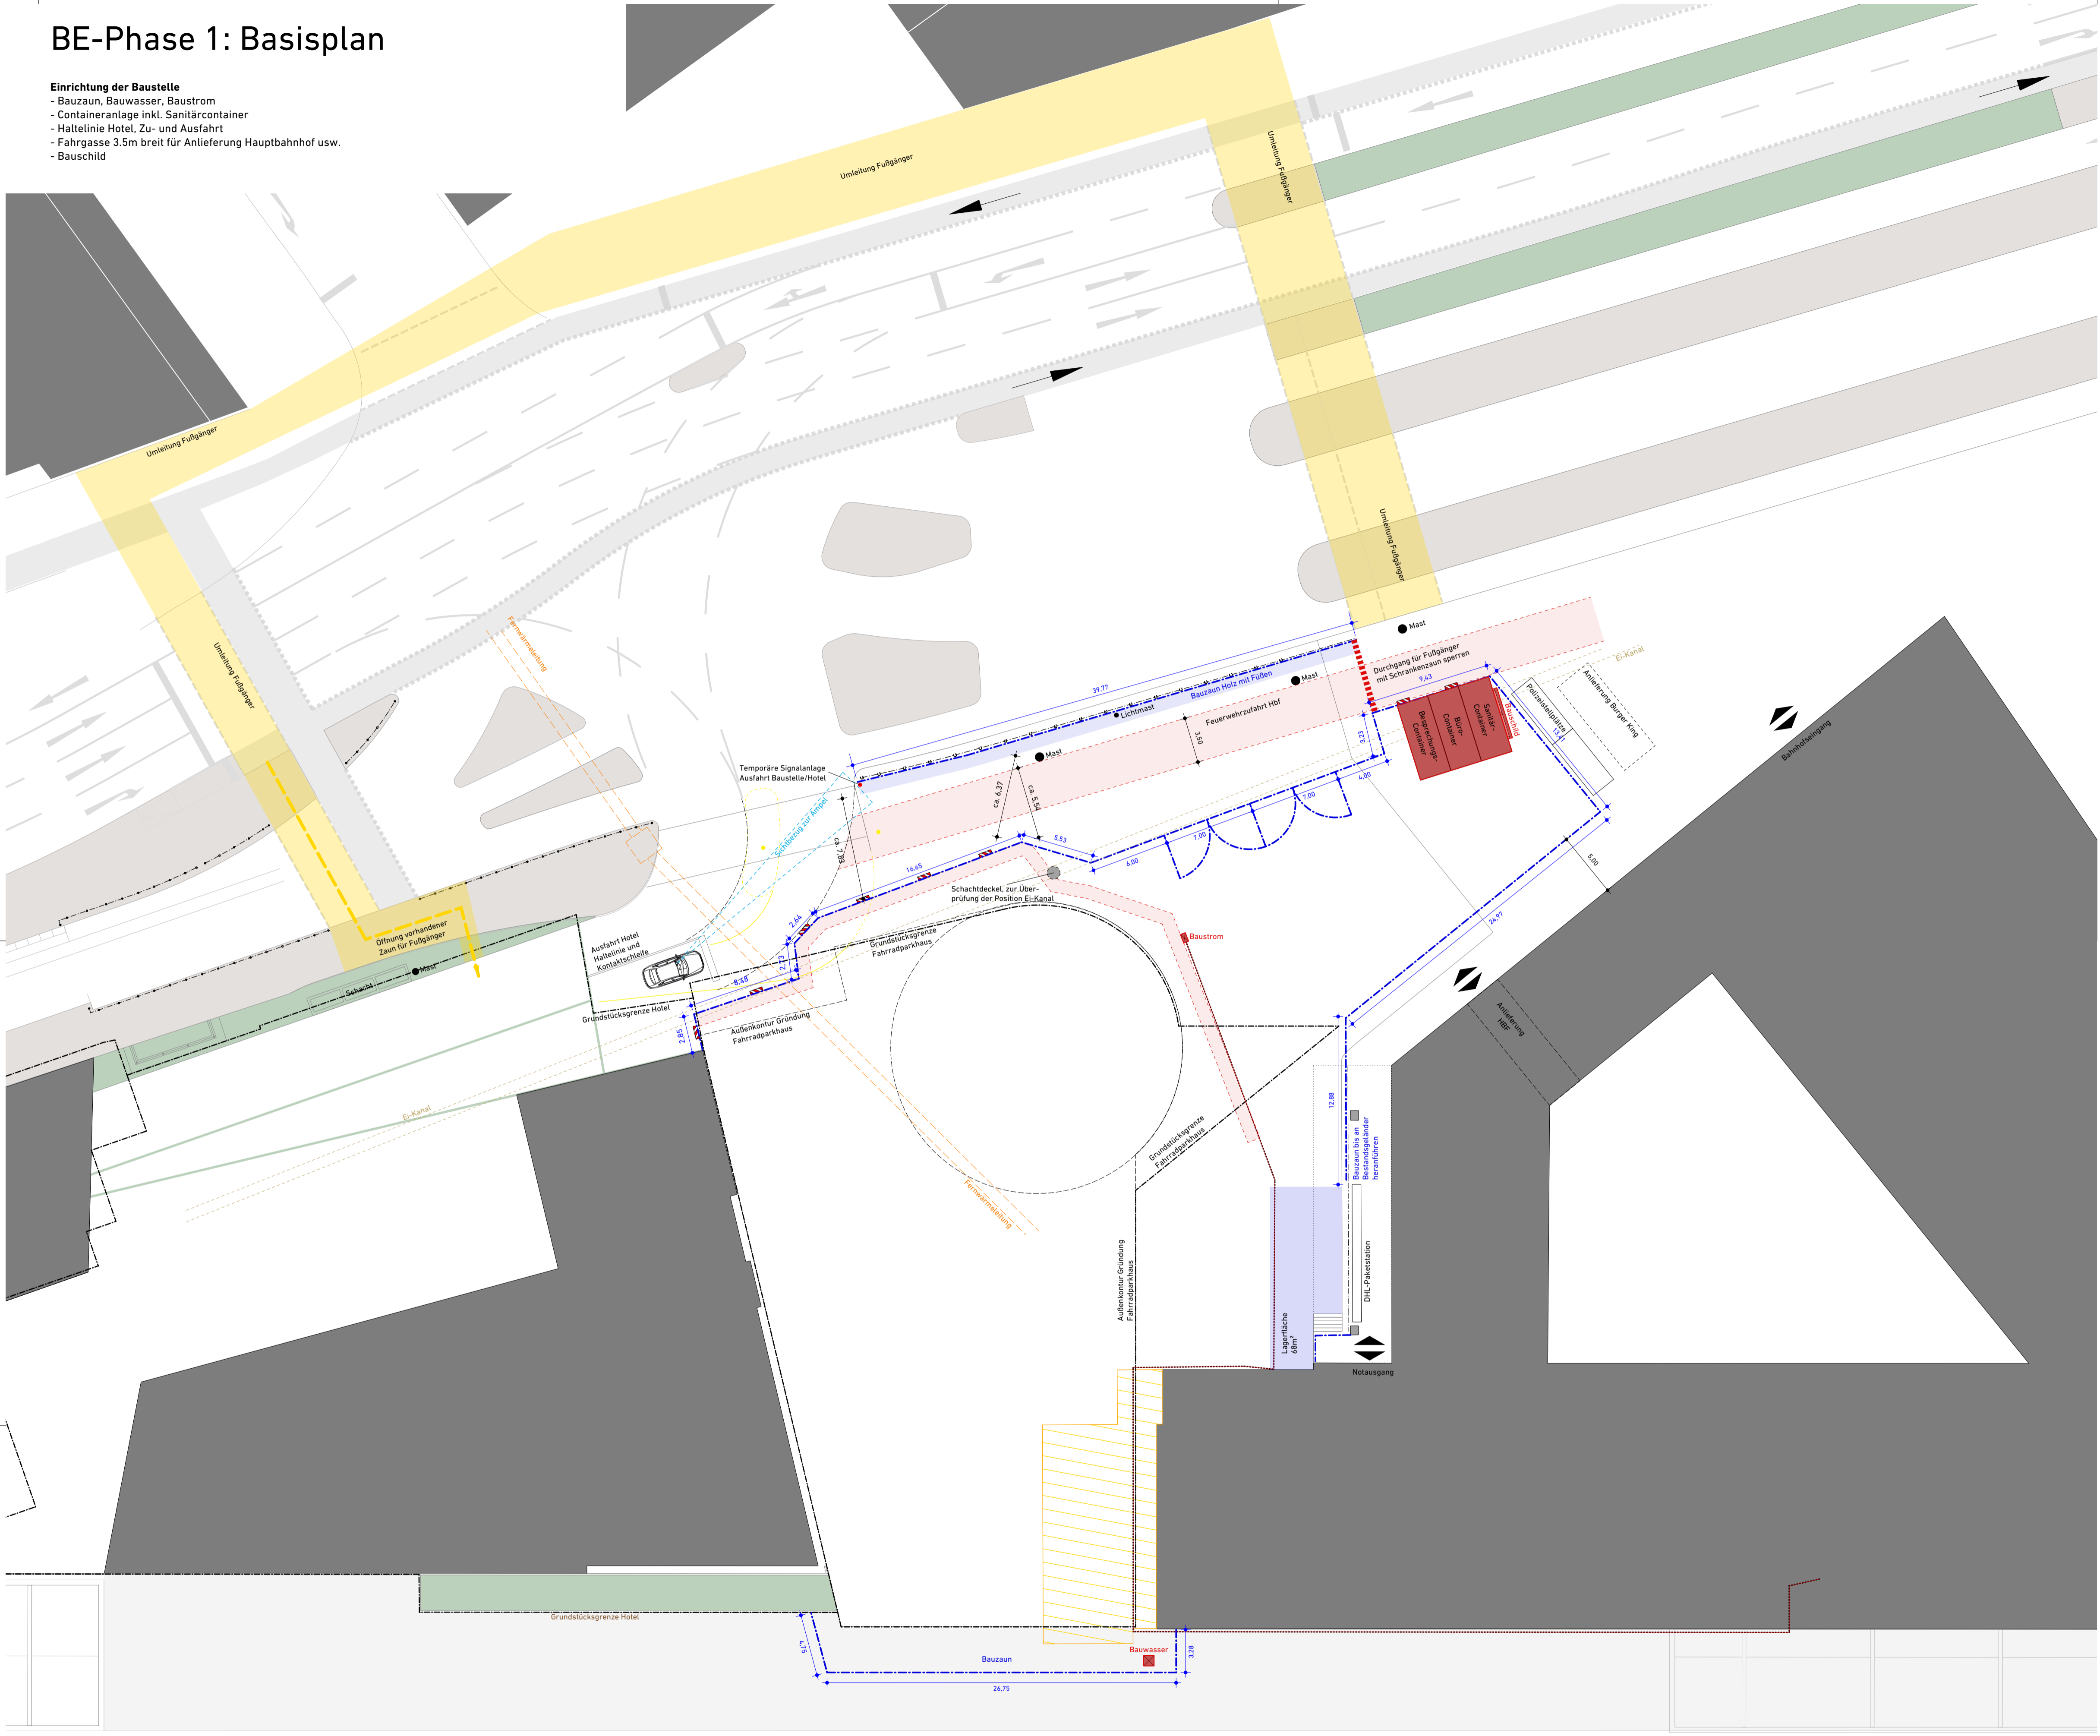

Hinweis
 Alle Maße und Höhen sind vor Baubeginn / vor Ausführung der Leistungen vom Auftragnehmer selbstverantwortlich zu prüfen. Unklarheiten und / oder Maßdifferenzen hat der Auftragnehmer mit der örtlichen Bauleitung vor Ausführung seiner Arbeiten zu klären und schriftlich zu bestätigen. Dieser Plan ist nur in Verbindung mit den statischen Ausführungsplänen, den Detailzeichnungen, den Leistungsverzeichnissen und den Plänen der Fachingenieure zu verwenden. Höhenangaben bei Türen und Fenstern beziehen sich auf OK Fertigfußboden bis UK Sturz. Bei Abweichungen der Brandschutzangaben gilt das Brandschutzgutachten.

- Legende**
- Bauzaun
 - Bestandszaun
 - Verbauspur
 - freizuhalten Bereiche
 - Baugrube
 - Lagerfläche
 - Umleitung Fußgänger
 - Änderungen der dargestellten BE-Phase sind rot hervorgehoben

Änderungen

Index	Planänderungen	Gez.	Datum
-------	----------------	------	-------

19-32

Projekt:
 Neubau eines Fahrradparkhauses
 am Hauptbahnhof Heidelberg

Bezugshöhe:
 OK FFB EG ±0,00 = 112,70 ü. NHN

Auftraggeber*in:
 Hochbauamt Heidelberg
 Marc Tell Feltl
 Römerstr. 5, 69115 Heidelberg

Architekt*in:
 raumwerk
 Gesellschaft für Architektur und Stadtplanung mbH
 Gutleutstraße 163-167, 60327 Frankfurt am Main
 Tel. 069 / 133 842 40



Fachplaner*in:

Planinhalt: BE-Plan Phase 1 Basisplan (Einrichtung der Baustelle)
Planungsstand: Ausführungsplanung
Datum: 06.11.2025

Plancode: AR-05-916-00-KO-XX---V
Maßstab: 1:250