






Übersicht der einzelnen Baubschnitte

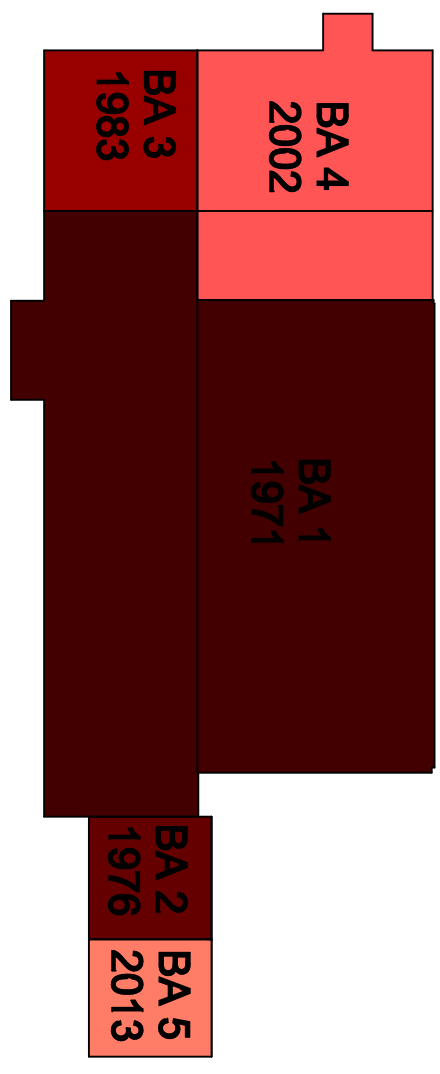

Schnitt A-A durch Stahlbetonstützen Achse 3 M 1:50

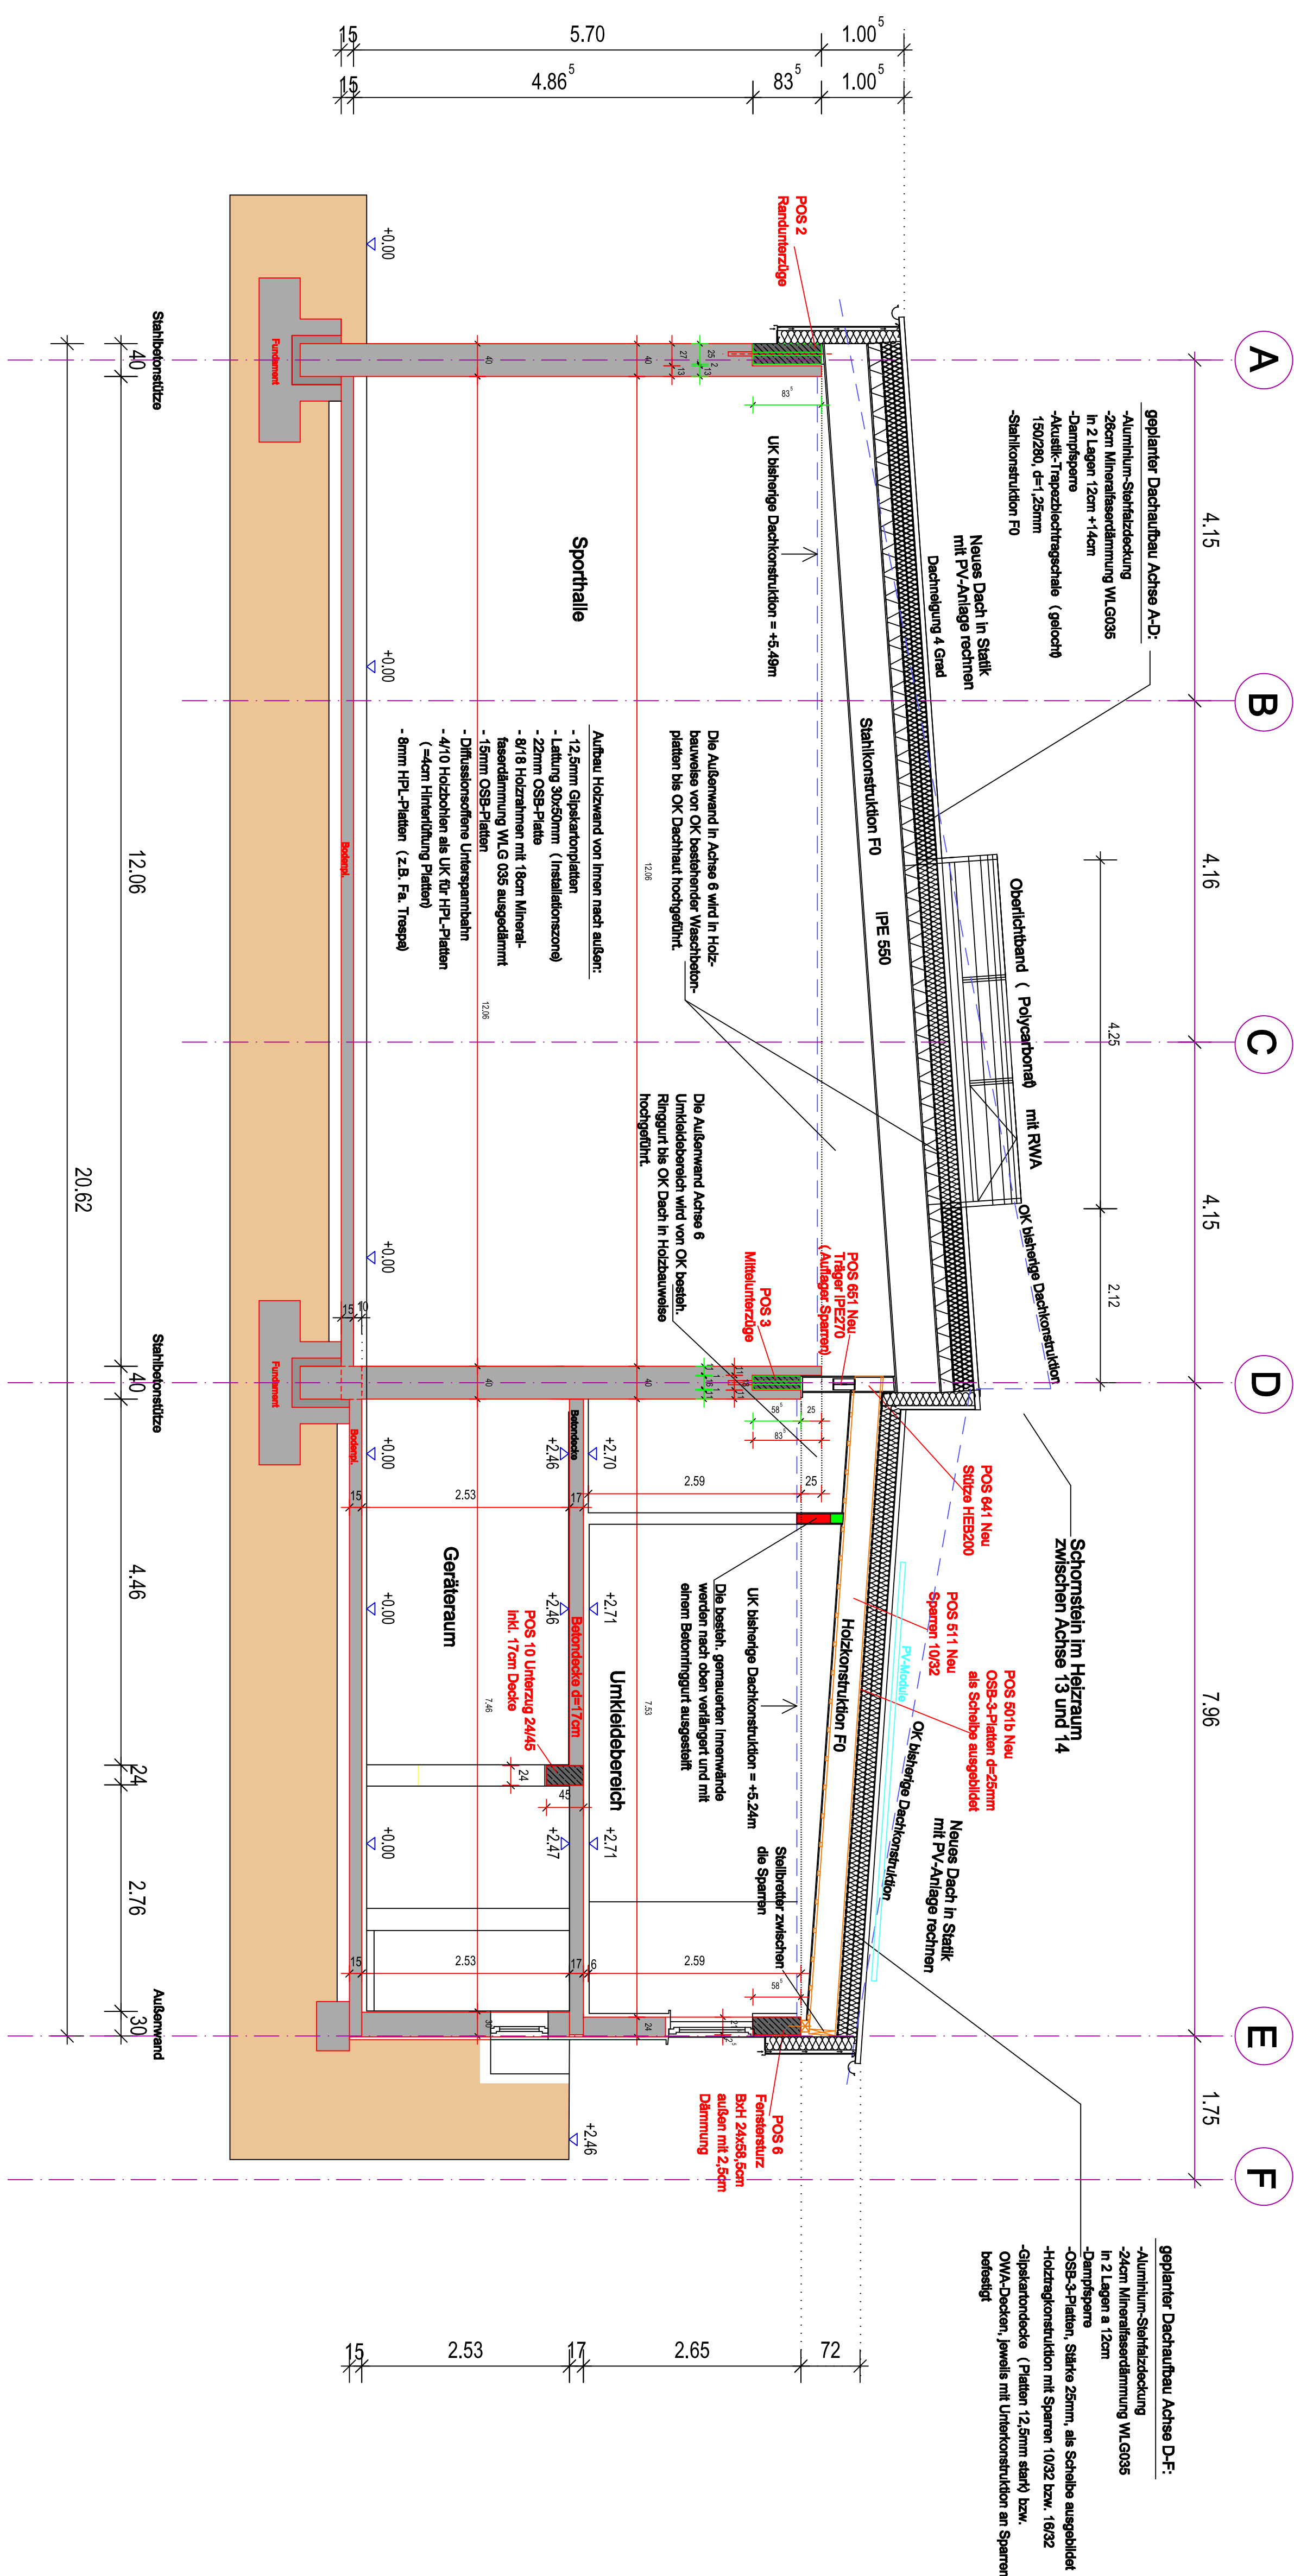

Schnitt B-B durch Stahlbetonunterzüge Achse 3 bis 4 M 1:50

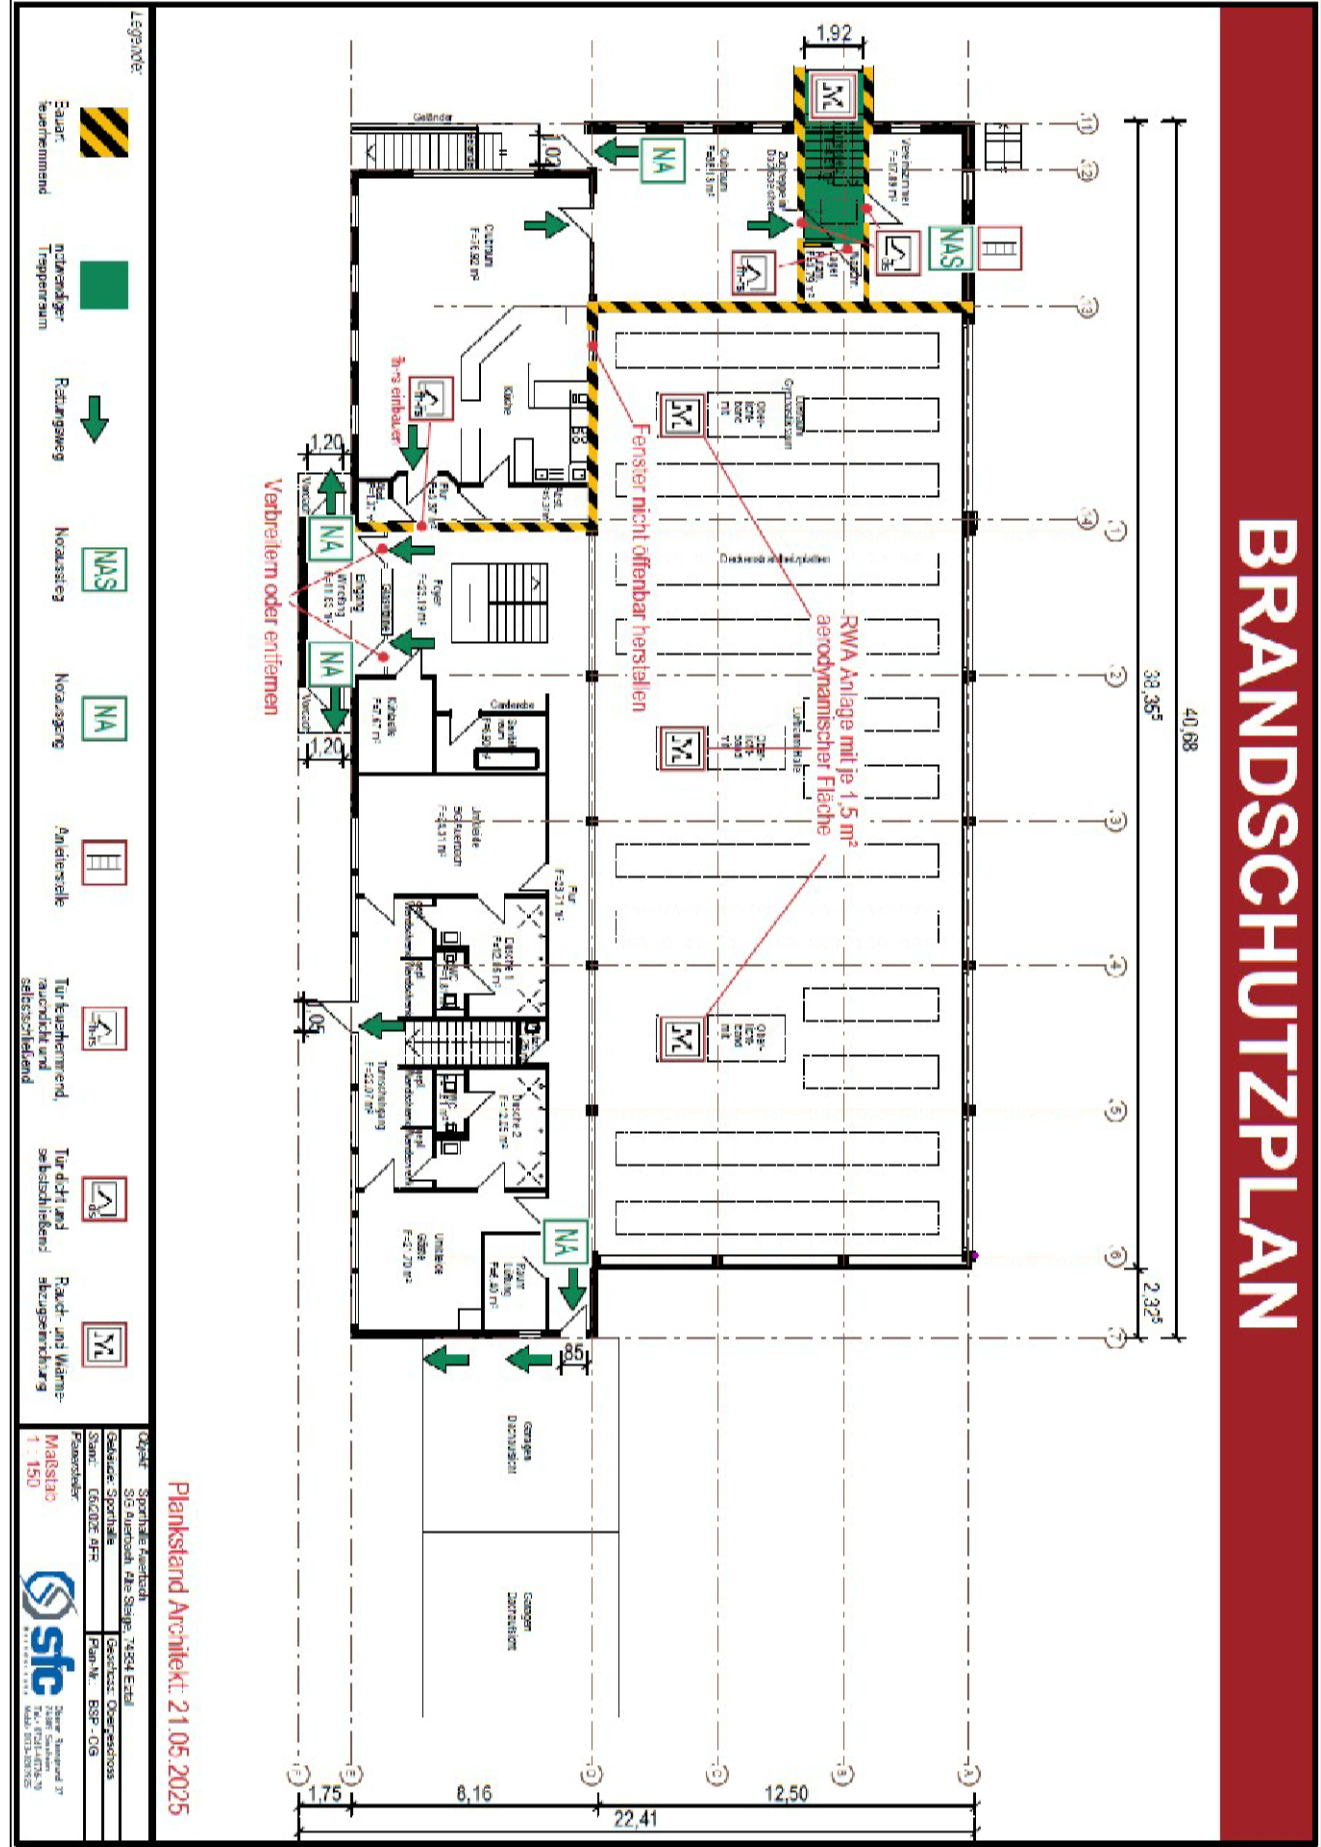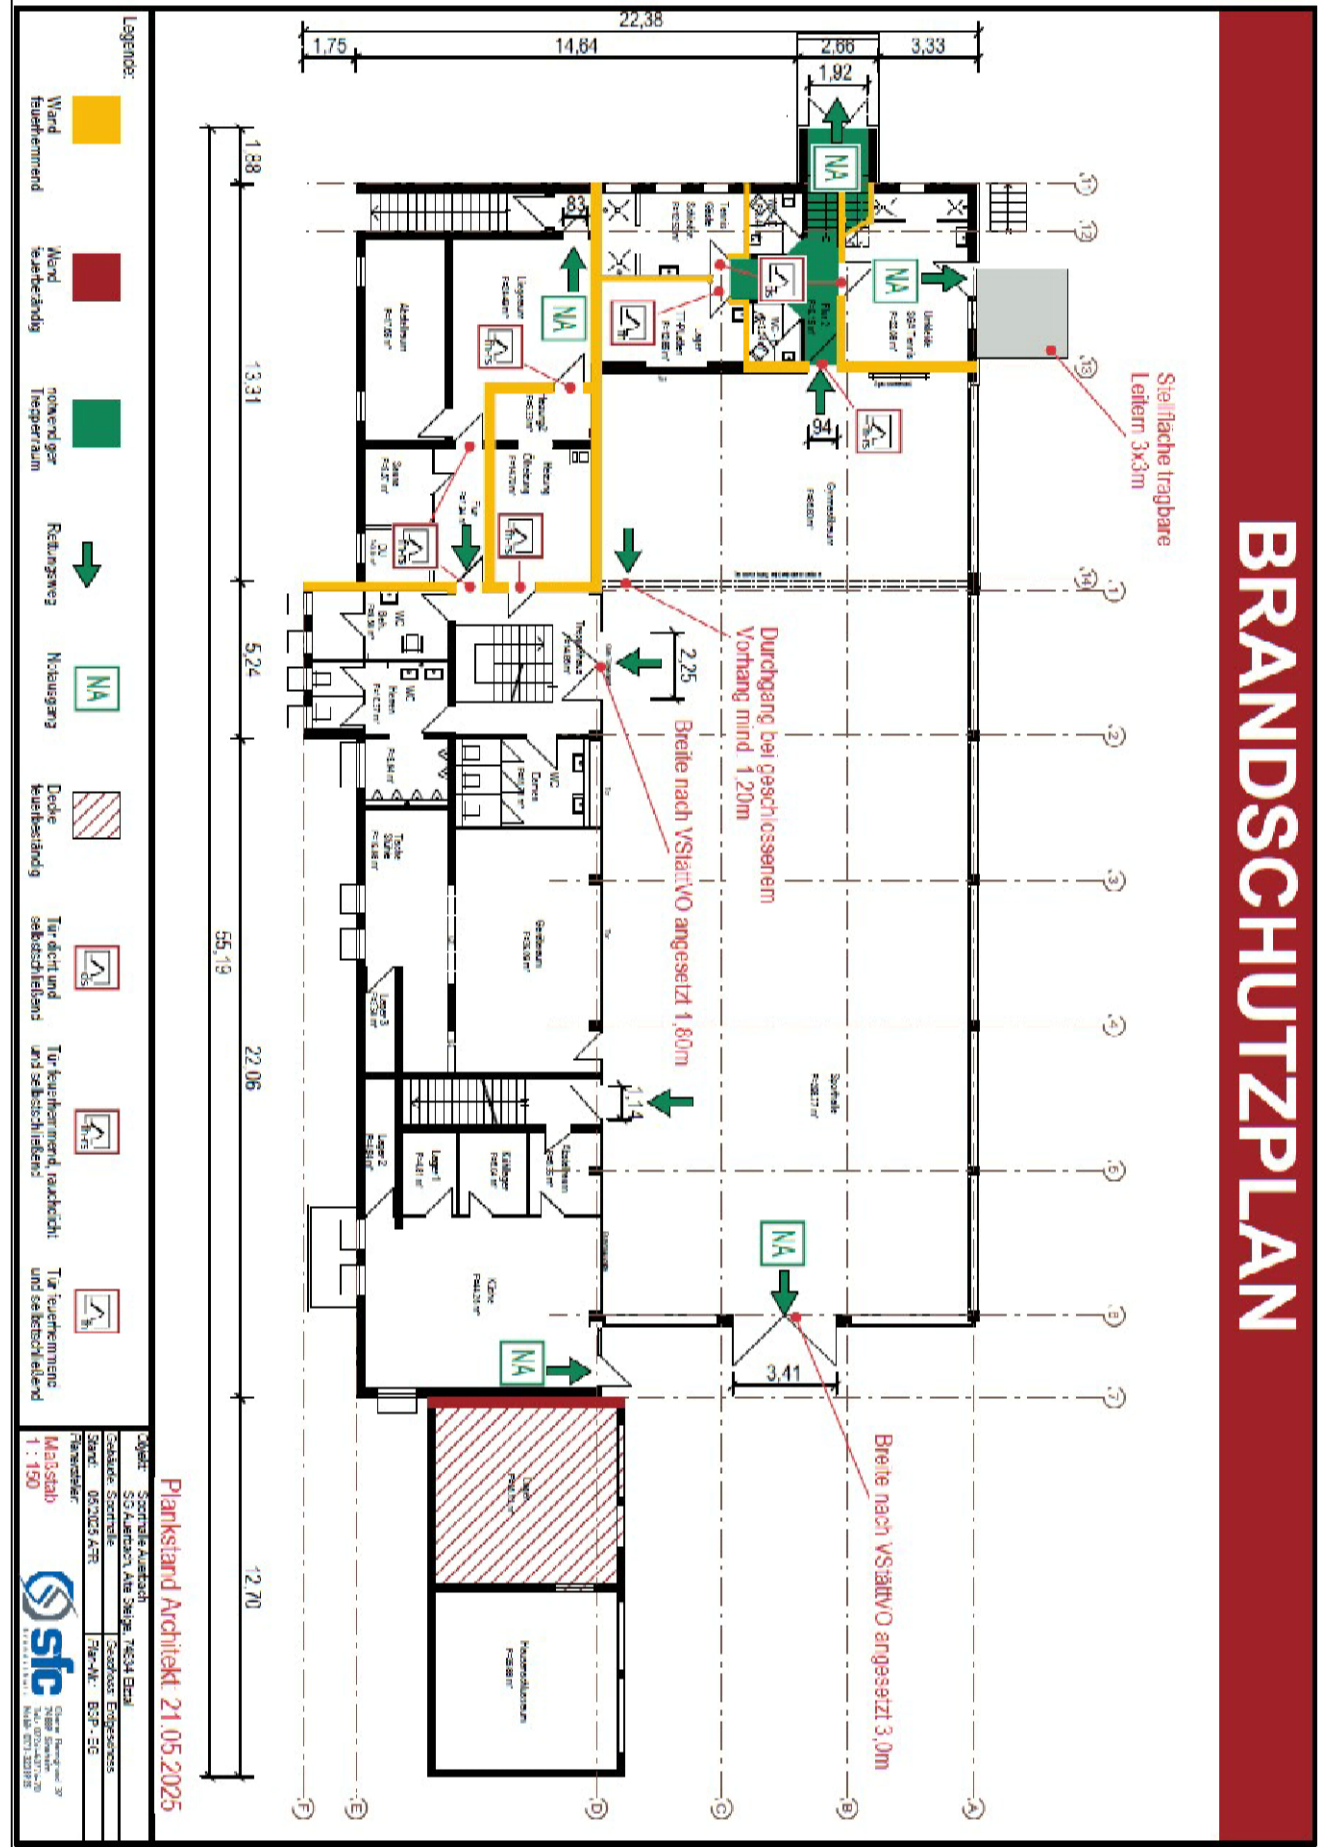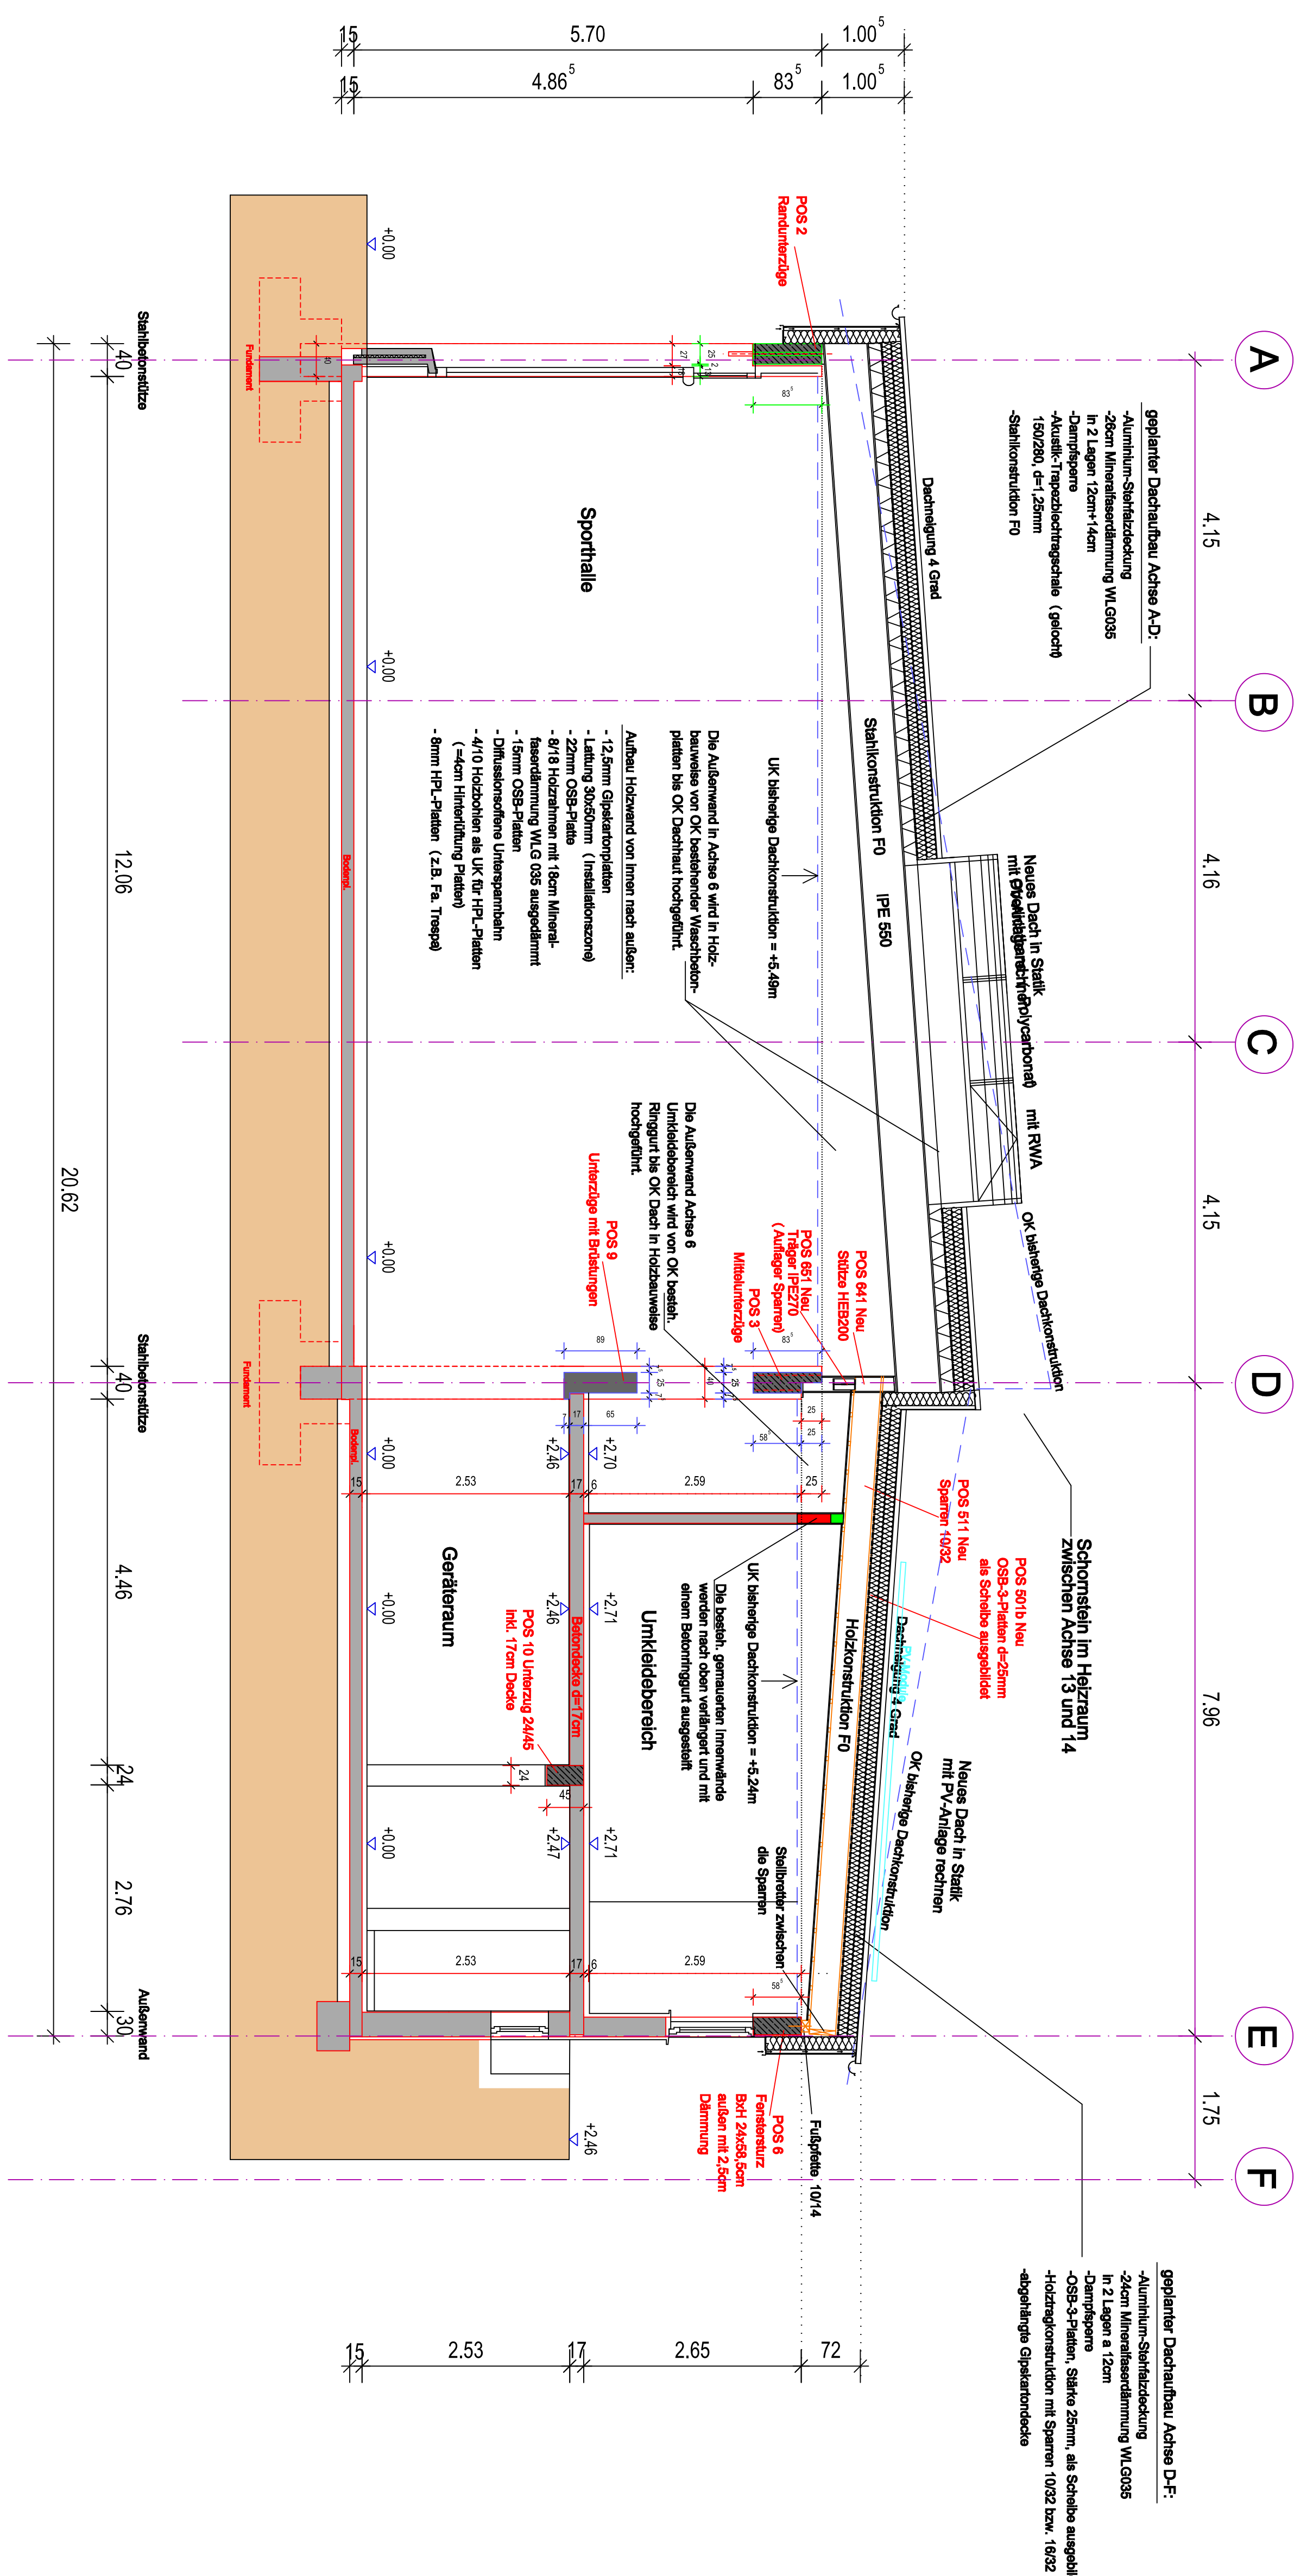

Plan 5 20.03.2026

Schnitte Achse 3-4 1:50

Architekten- und Ingenieurbüro Gramlich und Partner

Hirschbergstraße 53, 74834 Lindebach, Tel.: 06237 9203-0, Fax: 06237 9203-50

E-Mail: info@gramlichundpartner.de, Internet: www.gramlichundpartner.de

Bauherr: Gemeindeverwaltung Ebnat Nauders, Hauptstraße 6, 74534 Ebnat

Projekt: Sanierung Sportplatz Aulendorf, Am Steig 30, 74534 Ebnat-Aulendorf

Plan: Ausführungsplanung

Bauherr: Architekt: Datum: Name:

Gezeichnet: Geprüft: Geplant:

Geländ: