
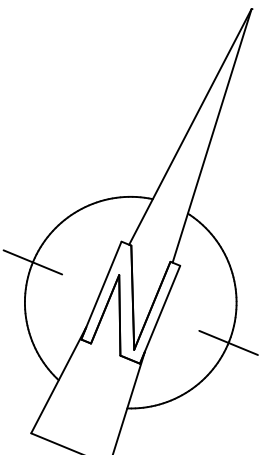
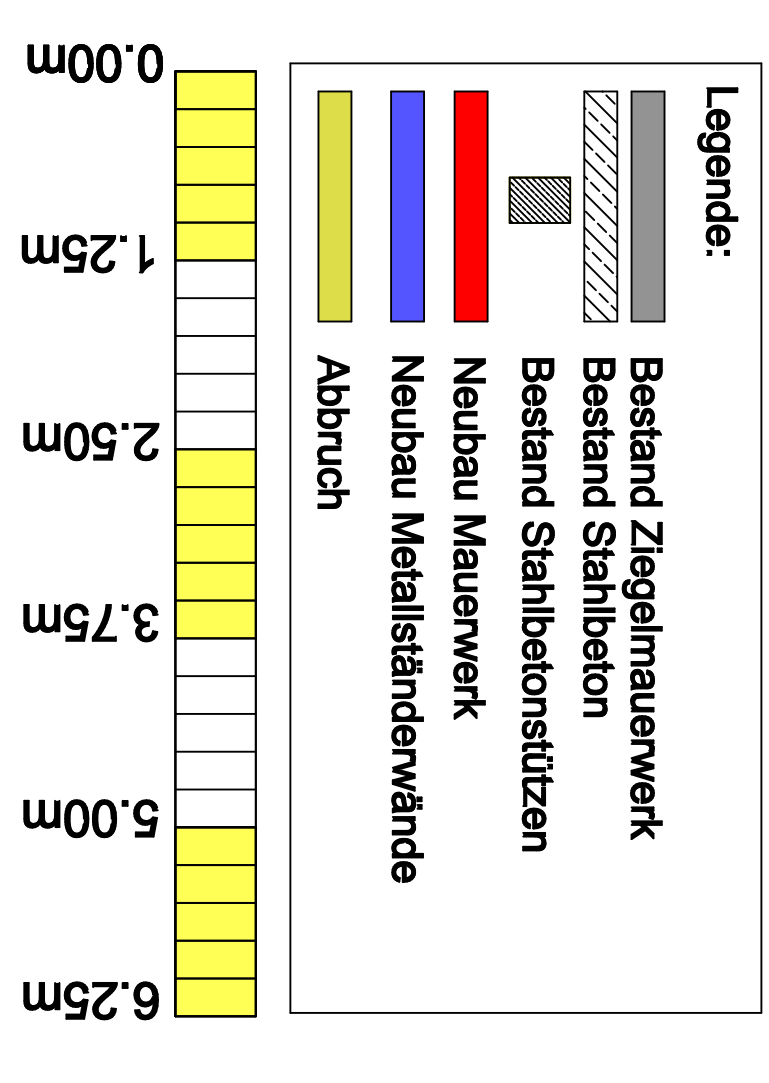


Übersicht der einzelnen Baubeschnitte

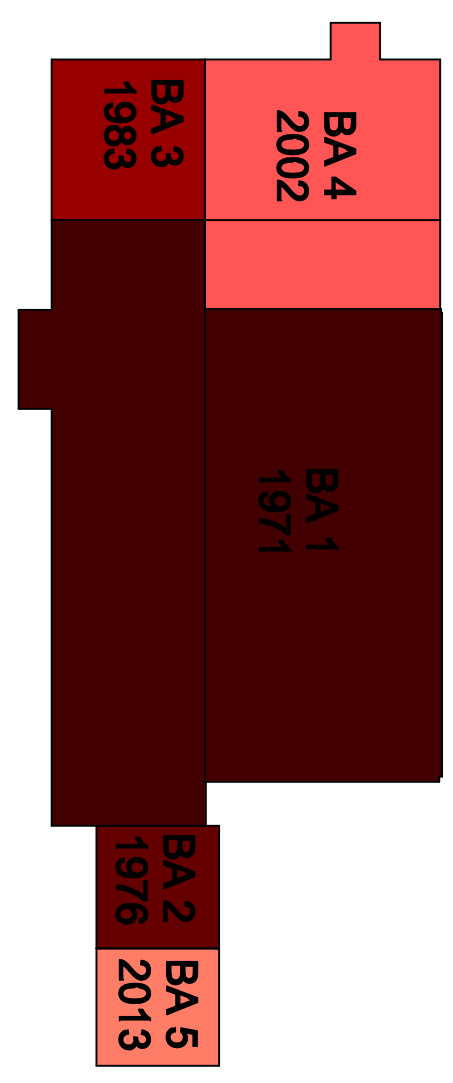

Plan 7 20.03.2026

ANSICHTEN O + W 1:50
mit Fassadenplatteneinteilung

Architekten- und Ingenieurbüro

Granlich und Partner

Hirschbergstraße 53, 74838 Immich, Tel. 08287 3020-0, Fax 08287 8020-50
E-Mail: info@granlich-und-partner.de, Internet: www.granlich-und-partner.de


Bauherr: **Stadler Immobilien AG**

Projekt: **Sanierung Sozialer Wohnen**

Plan: **Ausführungsbau**

Bauherr:	Architekt:	Datum:	Name:
	Granlich:		
	Gesamt:		
	Geplant:		

Ansicht Ost M 1:50

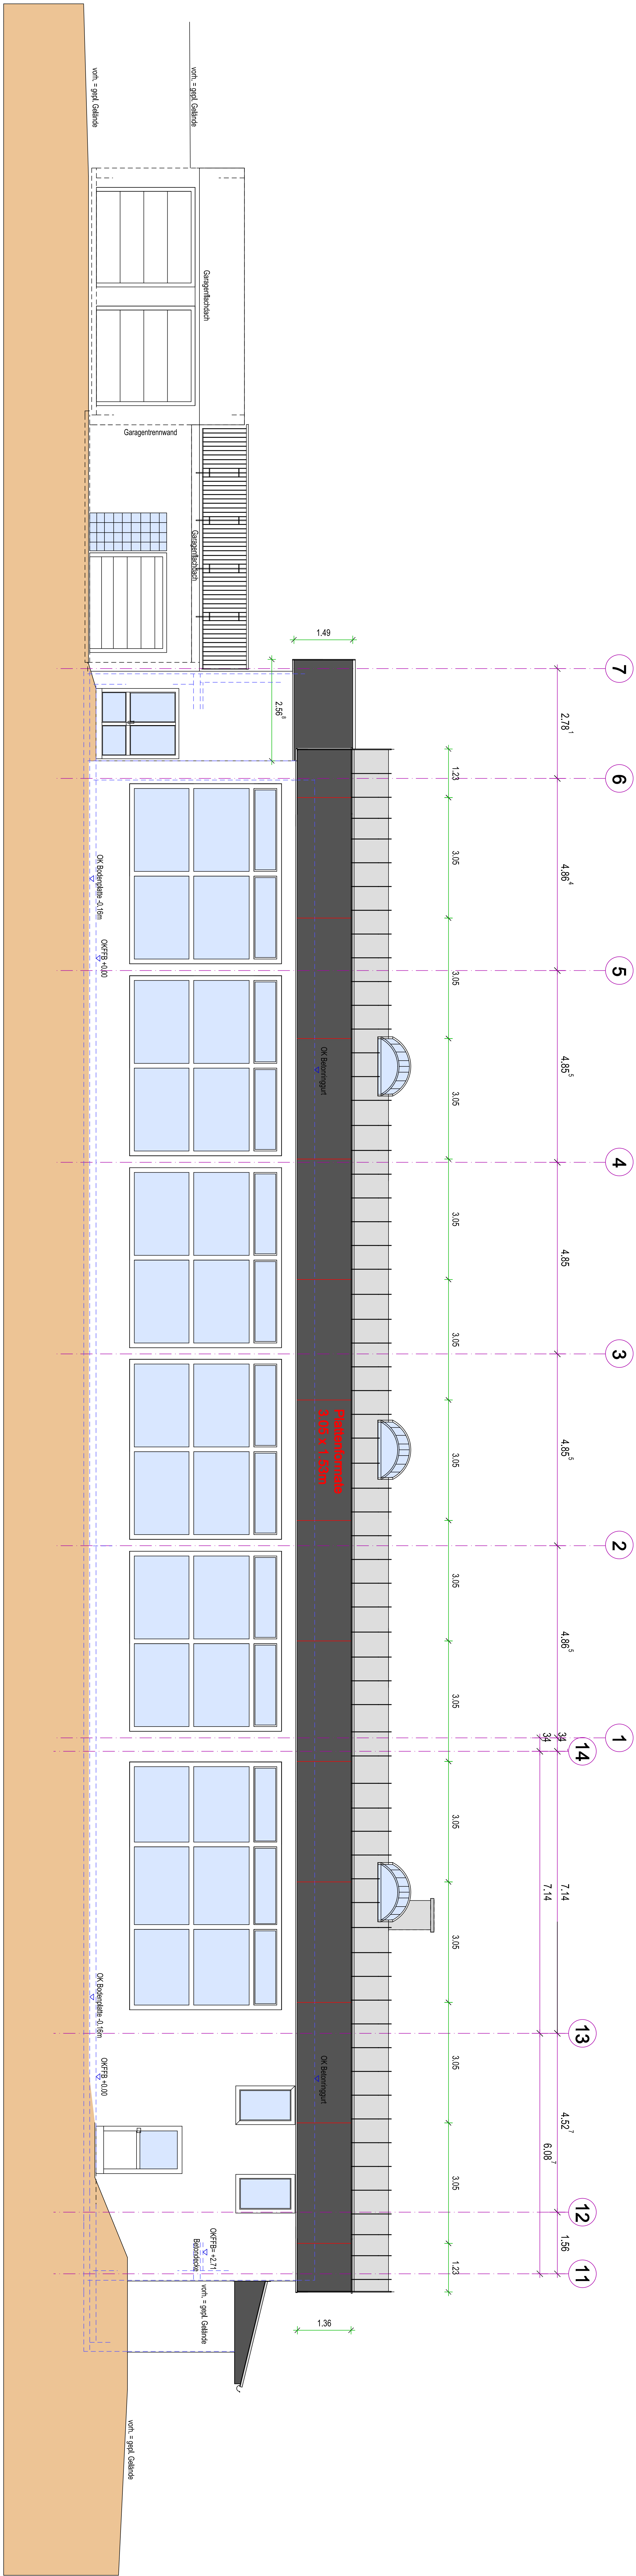

Ansicht West M 1:50

