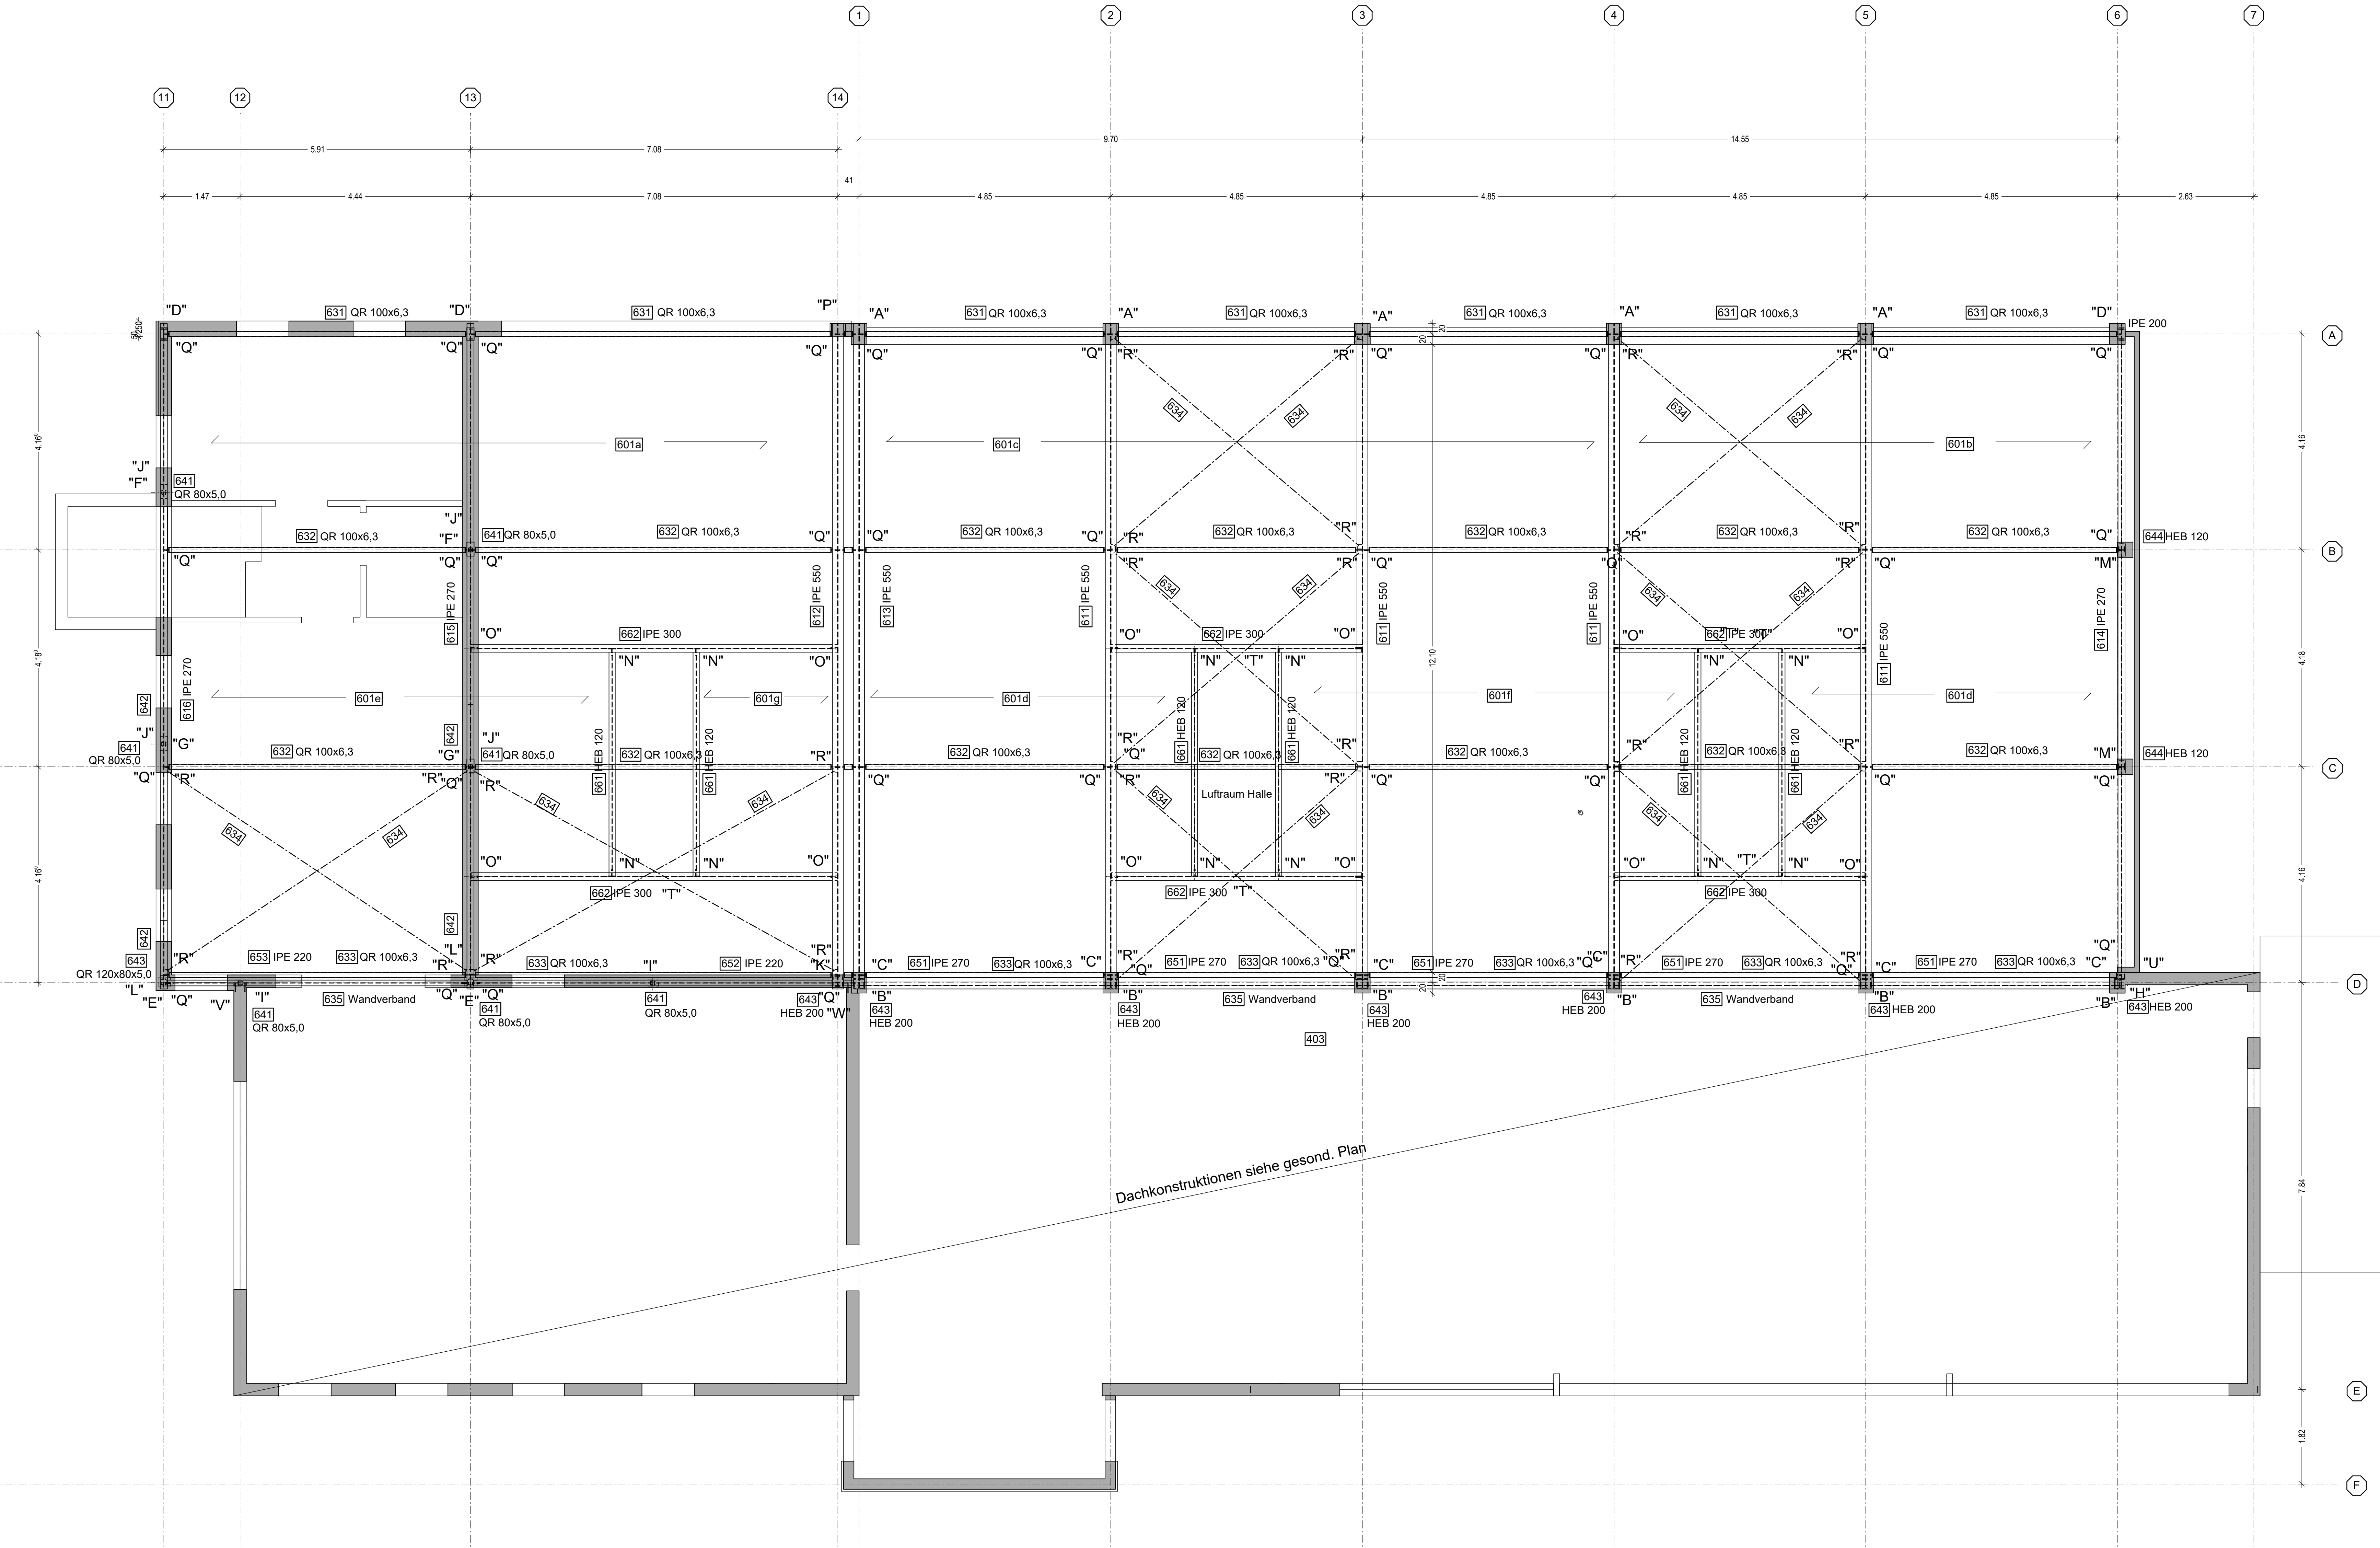




Dachkonstruktionen siehe gesond. Plan

Betonqualitäten, Expositionsklassen und Betondeckungen

Für alle Stahlbetonbauteile sind gem. Kap. 7.3.2 (NA.6) langsam erhärtende Betone mit $\leq 0,3$ zu verwenden.

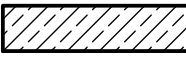
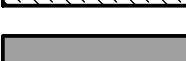
Bauteile Allgemein:

Stb.-Ringanker
XC 1, Betongüte C 25/30; Betondeckung allgemein $c_{min} = 20$ mm

Alle nicht dargestellten Holzverbindungen sind zimmermannsmäßig auszuführen!

WÄRMEDÄMMUNG SIEHE WERKPLÄNE DES ARCHITEKTEN!

BAUSTOFFE:	STAHLBETON	C 25/30, Bestand
	BETONSTAHL	B 500, Bestand
	PROFILSTAHL	S 235 JR und Bestand
	NADELHOLZ	C 24
	BREITTSCHICHTHOLZ	GL24h, GL24c
	MAUERWERK	HLz 12-1, 2-II und Bestand

LEGENDE:	 C 25/30
	 HLz 12-1, 2-II
	 Bestand

DIESER PLAN GILT NUR IN VERBINDUNG MIT DEM W E R K P L A N DES ARCHITEKTEN

ALLE MASSE SIND AM BAU VON DEM AUSFÜHRENDEN UNTERNEHMER EIGENVERANTWÖRTLICH ZU PRÜEFEN.

...	...	...
...	...	...
...	...	...
...	...	...
...	...	...
Datum:	Geändert:	Index:

INGENIEURBÜRO
KIST & THEILIG
Beratende Ingenieure PartGmbH

Badgasse 10 74821 Mosbach Fon 06261 / 9369 - 0 E-Mail: info@kist-theilig.de

Bauherr:	Gemeinde Elztal, vert. d. Herrn BGM Eckl Hauptstr. 8, 74834 Elztal-Dallau
Bauvorhaben:	Teilsanierung der Sporthalle Auerbach Alte Steige 30, 74834 Elztal-Auerbach
Bauteil:	Dachkonstruktion Stahlbau Übersicht

Masstab: 1 : 50	Datum: 17.03.26	01
Gez.: Weiß	Pfj.Nr.: 22018	