



Schnitt Achse 3 M 1 : 25

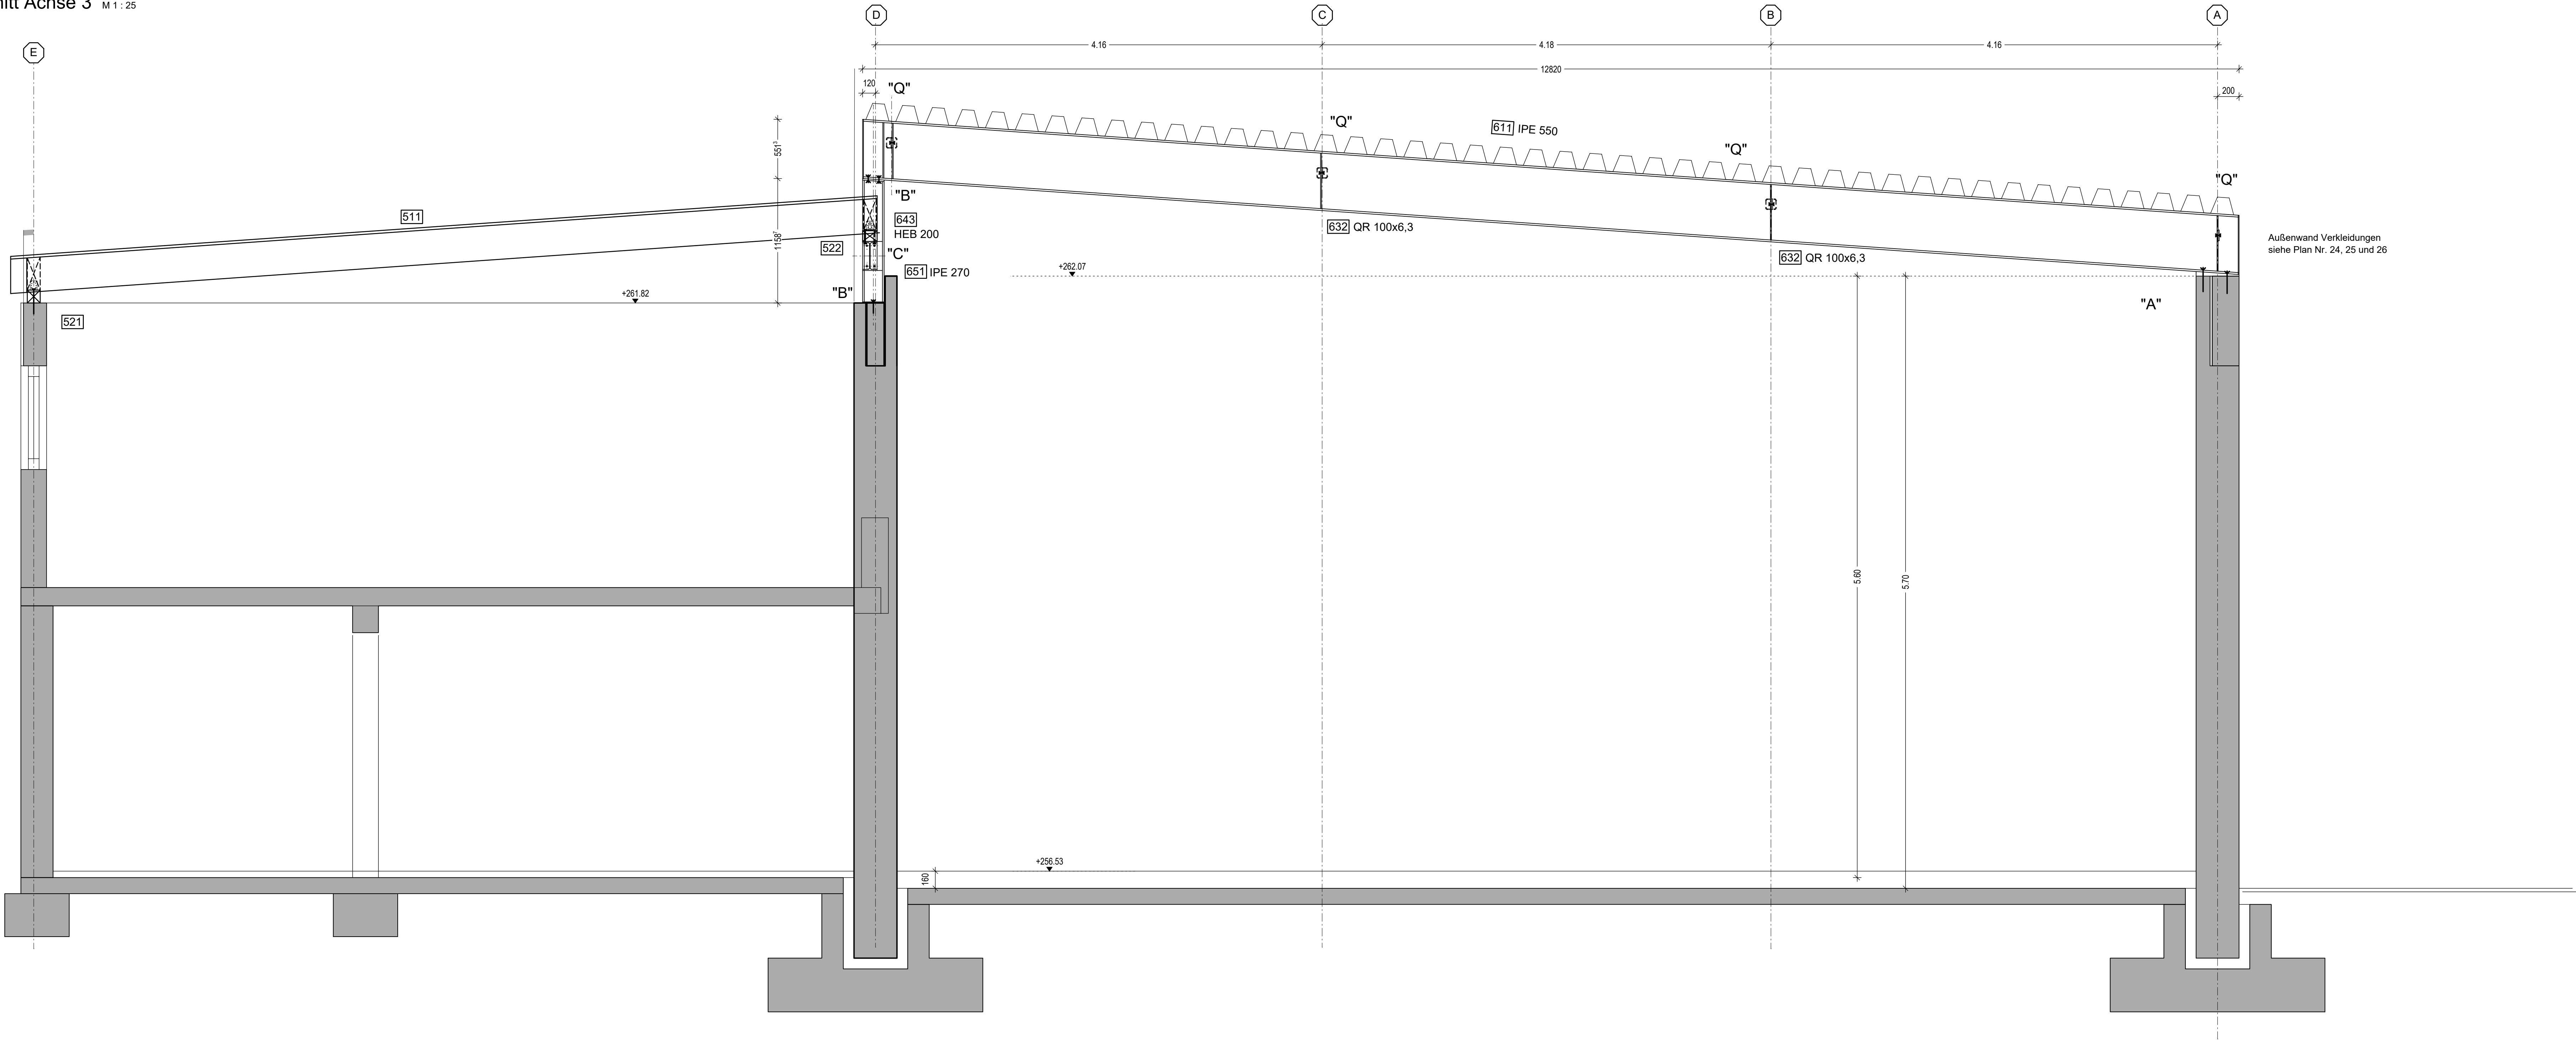

Ansicht Achse 6 M 1 : 25

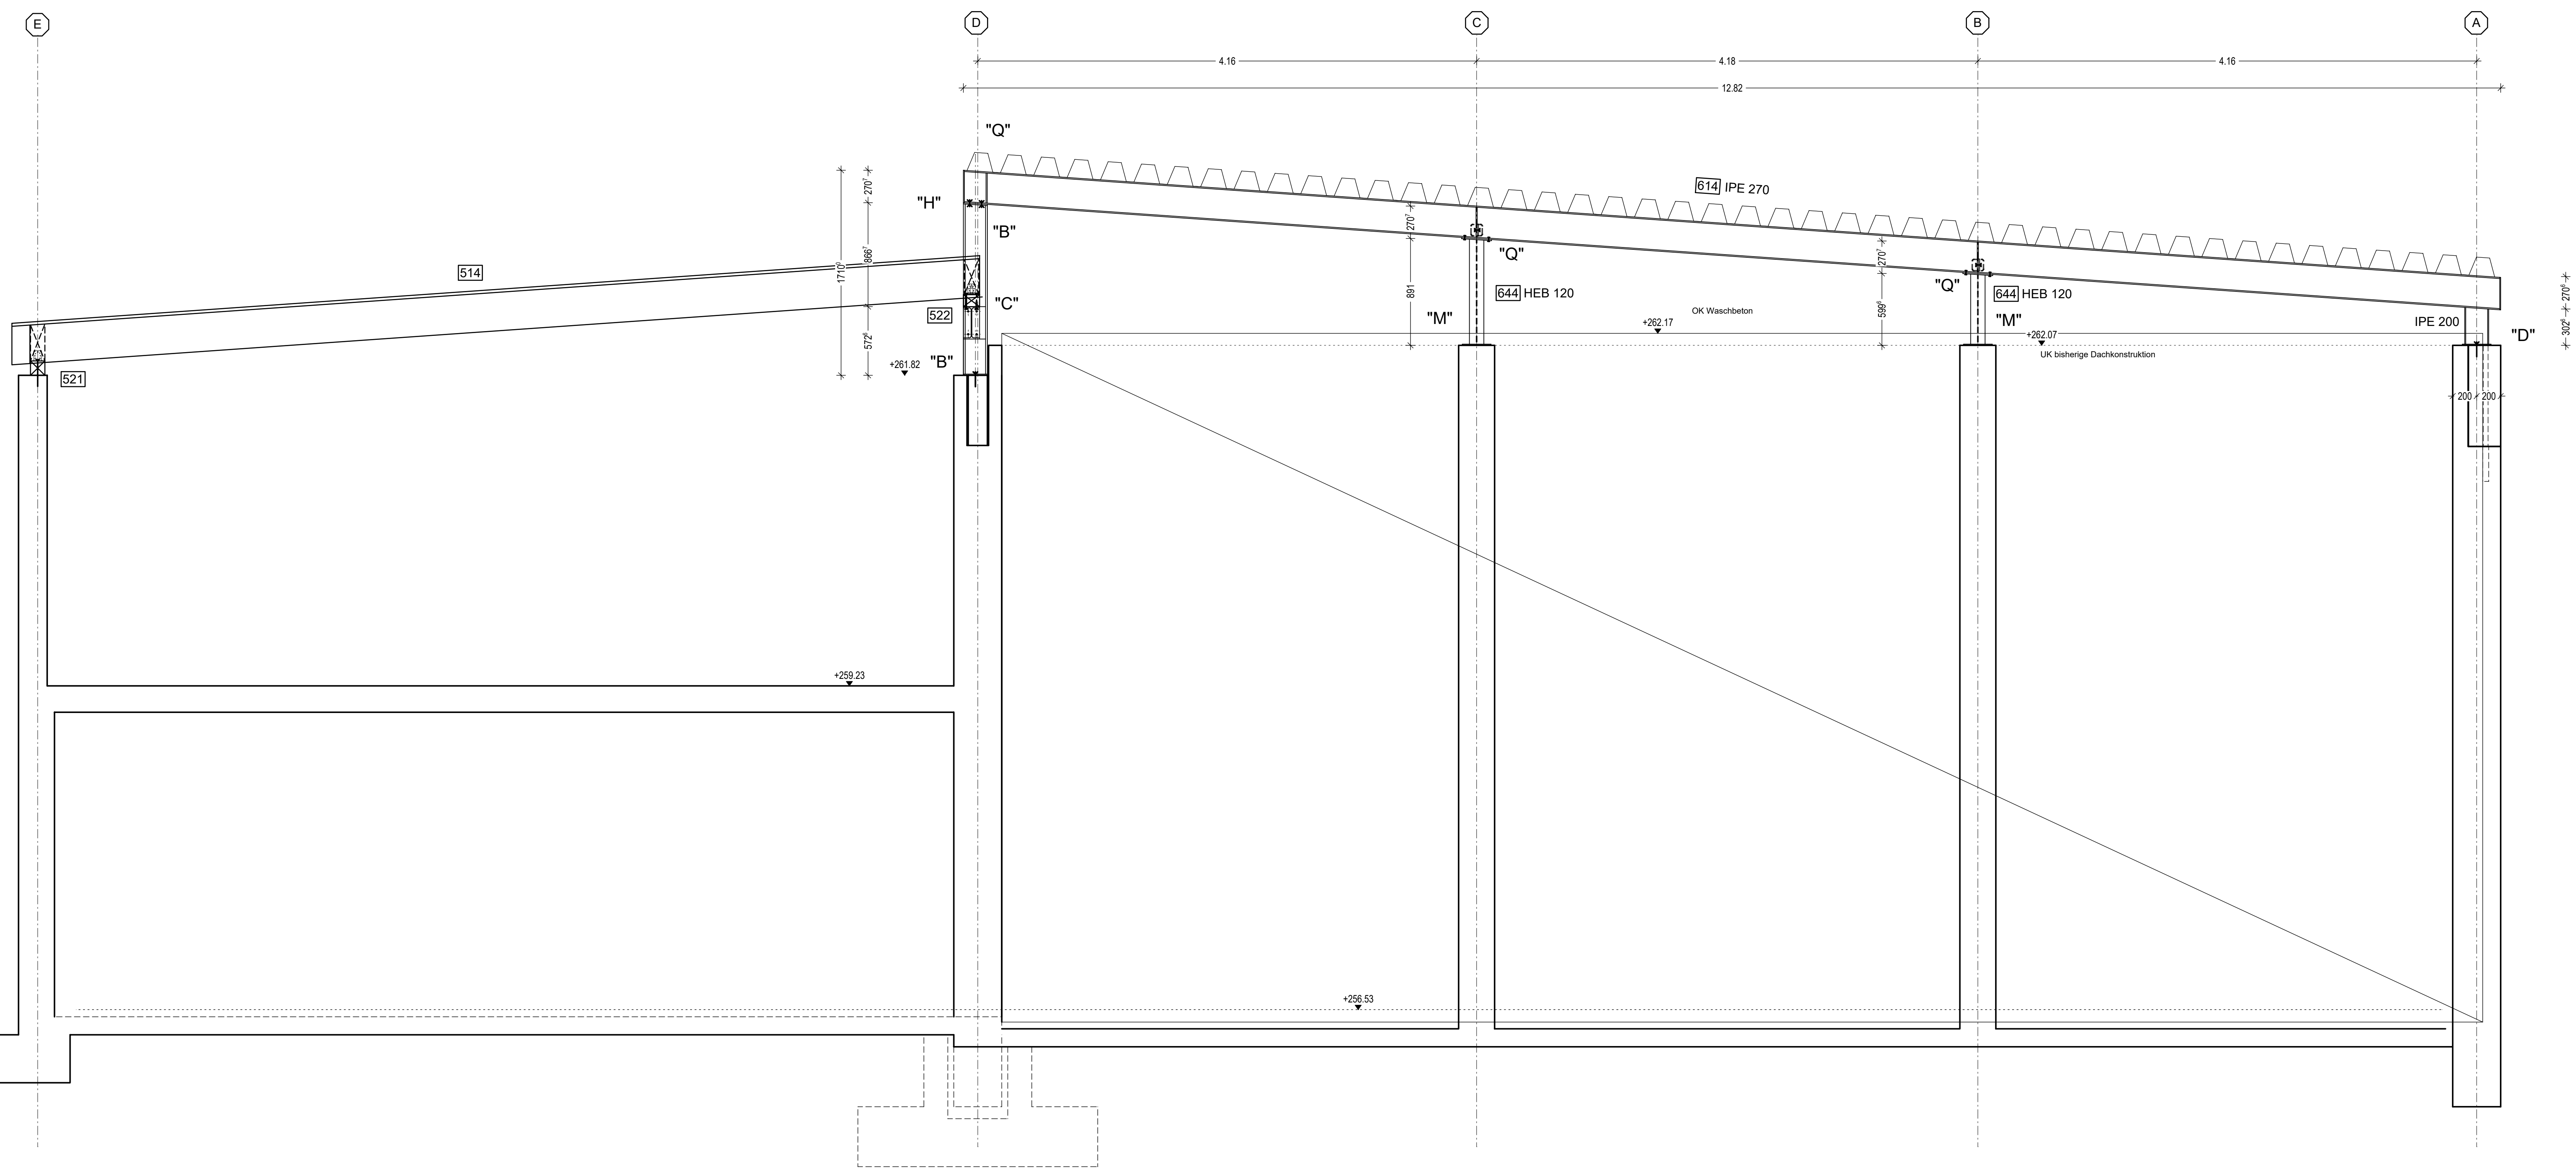

Schnitt Achse C6

Betonqualitäten, Expositionsclassen und Betondeckungen

Für alle Stahlbetonbauteile sind gem. Kap. 7.3.2 (NA.6) langsam erhaltende Betone mit $c_{min} \leq 0,3$ zu verwenden.

Bauteile Allgemein:

Stb.-Ringanker
Außenwand Verkleidung: C 25/30; Betondeckung allgemein $c_{min} = 20$ mm
siehe Plan Nr. 24, 25 und 26

Alle nicht dargestellten Holzverbindungen sind zimmermannsmäßig auszuführen!

WÄRMEDÄMMUNG SIEHE WERKPLÄNE DES ARCHITEKTEN!

BAUSTOFFE:

STAHLBETON	C 25/30, Bestand
BETONSTAHL	B 500, Bestand
PROFILSTAHL	S 235 JR und Bestand
NADELHOLZ	C 24
BRETTSCHICHTHOLZ	GL24h, GL24c
MAUERWERK	Hlz 12-1,2-II und Bestand

LEGENDE:

	C 25/30
	Hlz 12-1,2-II
	Bestand

DIESER PLAN GILT NUR IN VERBINDUNG MIT DEM W E R K P L A N DES ARCHITEKTEN

ALLE MASSE SIND AM BAU VON DEM AUSFUEHRENDEN UNTERNEHMER EIGENVERANTWÖRTLICH ZU PRUEFEN.

... ..

Vorabzug

Datum: Geändert: Index:

INGENIEURBÜRO KIST&THEILIG
Beratende Ingenieure PartGmbH
Badgasse 10 74821 Mosbach Fon 06261 / 9369 - 0 E-Mail: info@kist-theilig.de

Bauherr: Gemeinde Elztal, vert. d. Herrn BGM Eckl Hauptstr. 8, 74834 Elztal-Dallau

Bauvorhaben: Teilsanierung der Sporthalle Auerbach Alte Steige 30, 74834 Elztal Auerbach

Bauteil: Dachkonstruktion Stahlbau Ansichten + Schnitte - Teil 1

Masstab: 1 : 25 Datum: 17.03.26

Gez.: Weiß Prj.Nr.: 22018

02

HB = 841 / 1189 (1.00m²) Allplan 2025