


Übersicht - Umbaumaßnahmen Erdgeschoss


M 1 : 25

OSB-3 Deckenscheiben:
oberseitige Beplankung mit OSB-3 d = 25 mm
Klammern: 1,8x12x75 mm, e ≤ 50 mm
Winkel Klammerichtung-Faserichtung = 30° ≤ α ≤ 45°

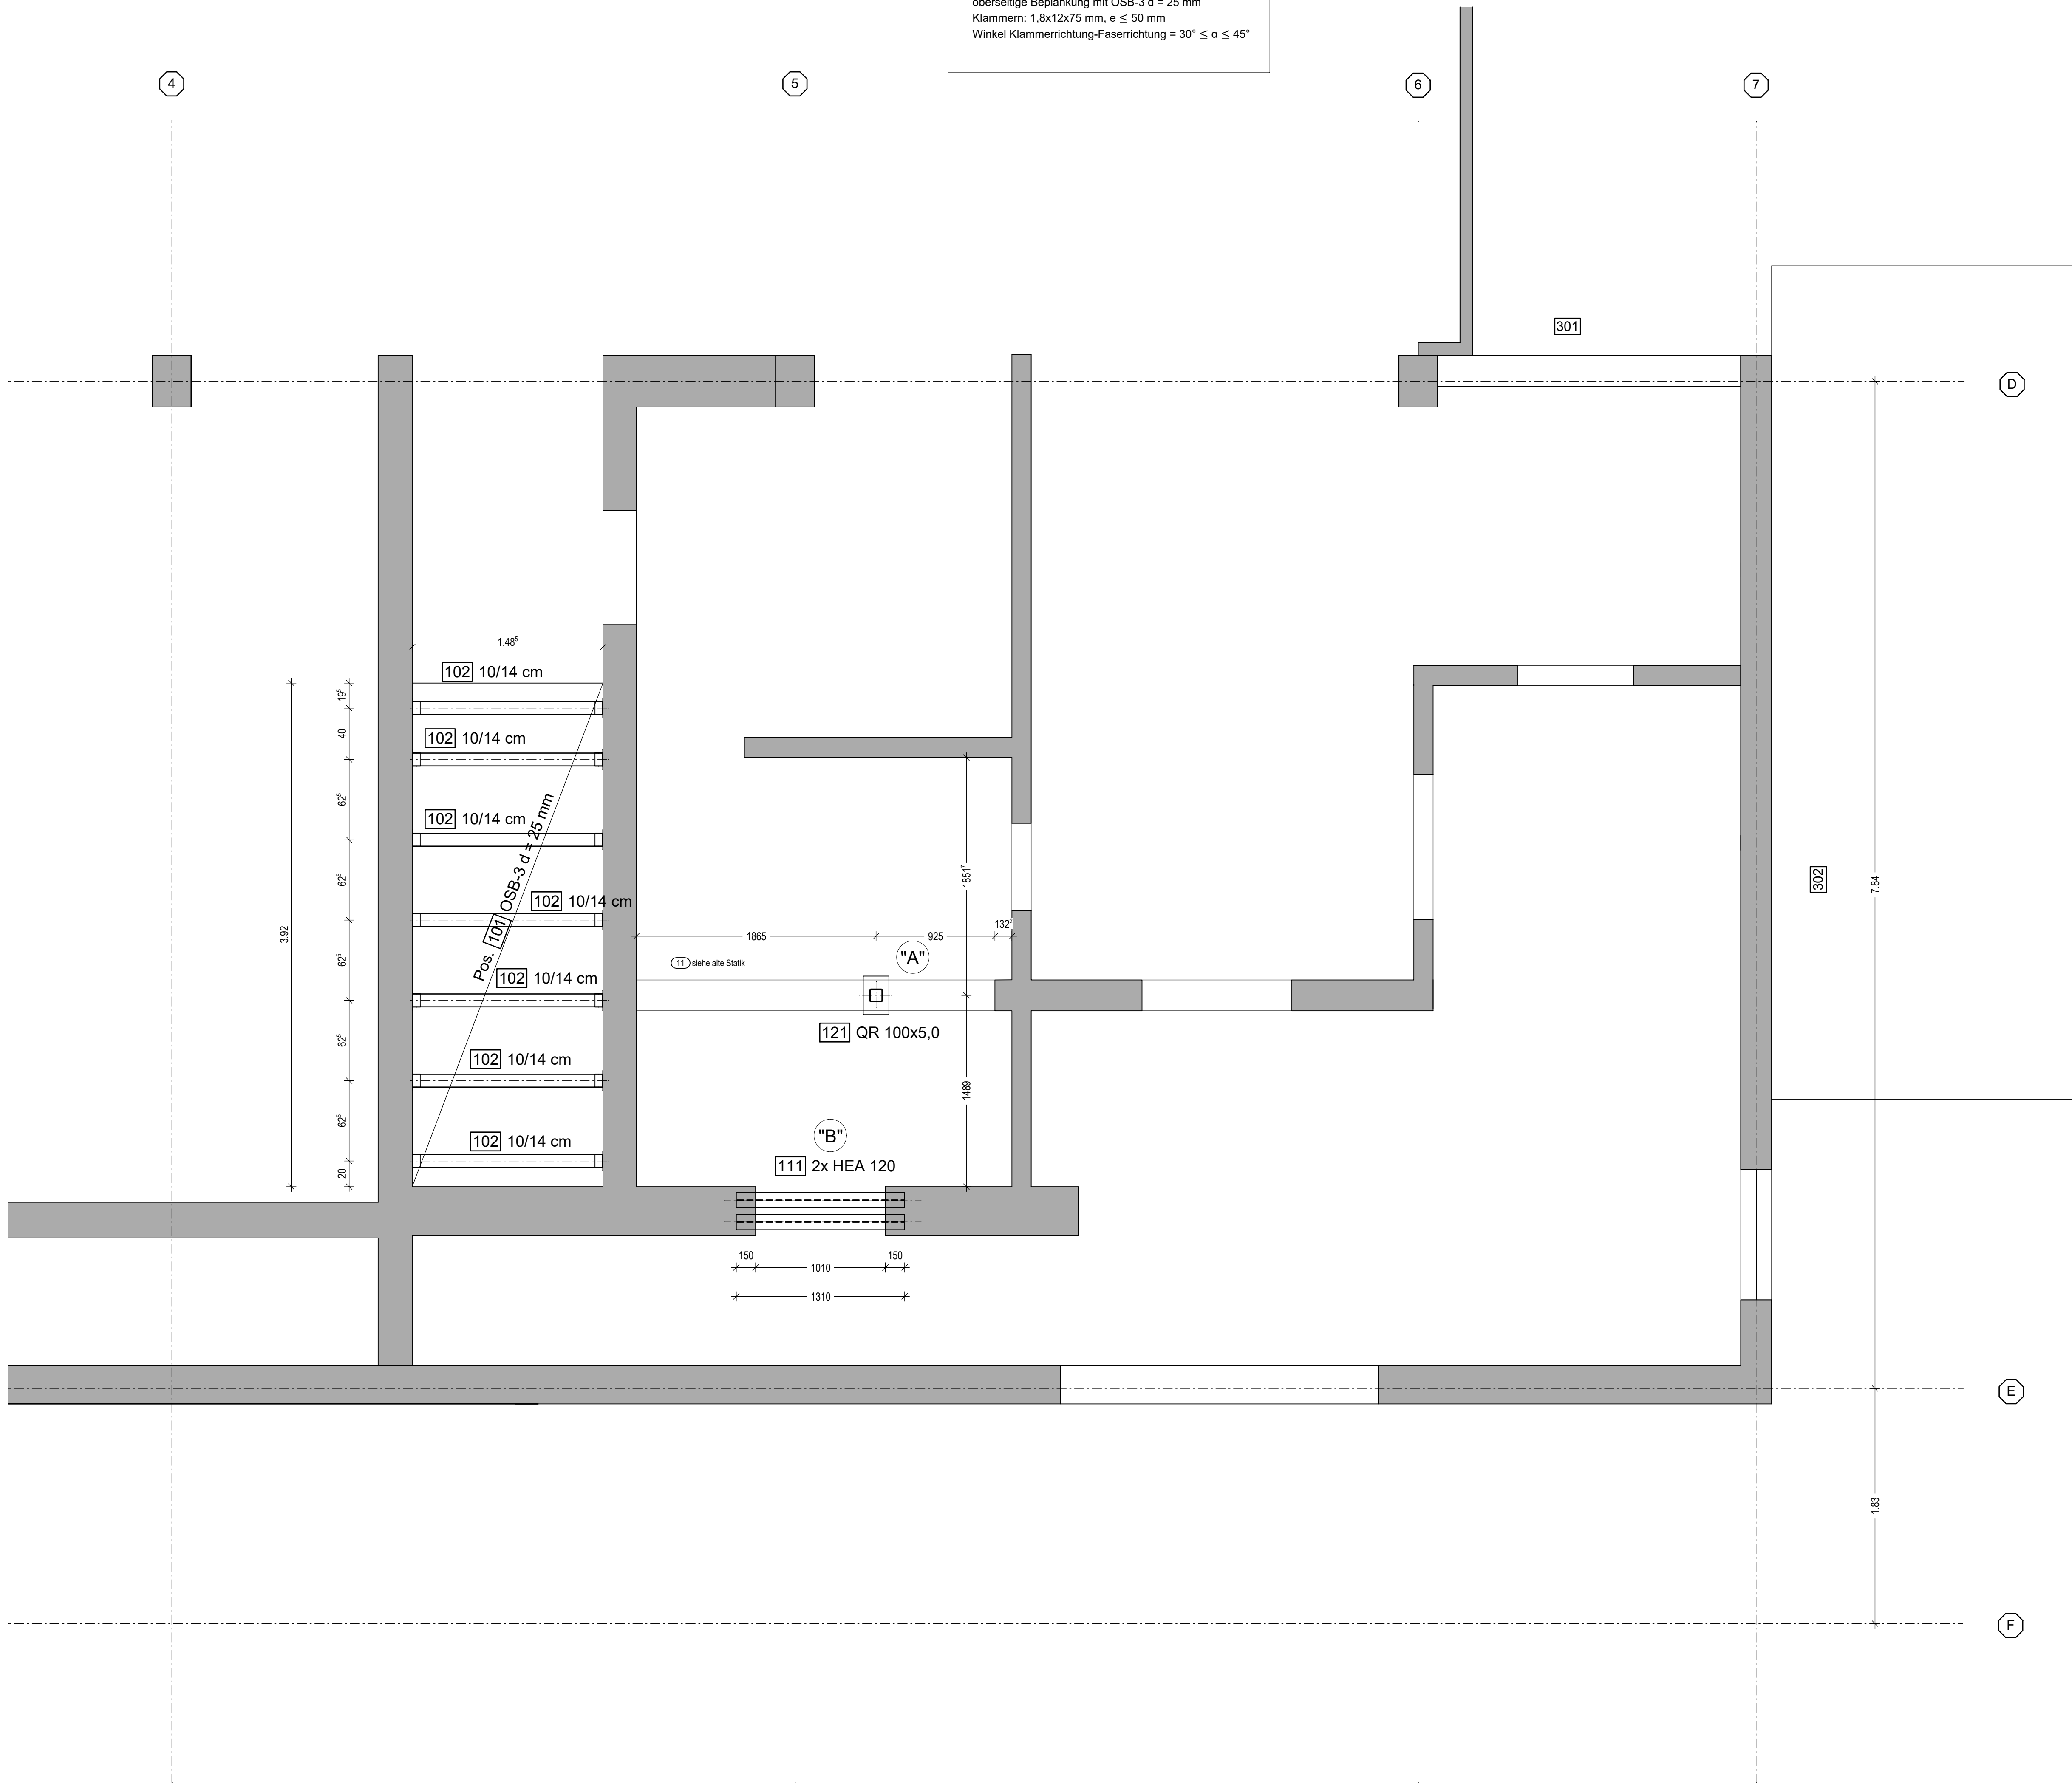


Details 1 : 10


Detail "A" Pos. 121 Stahlstütze QR 100x5,0

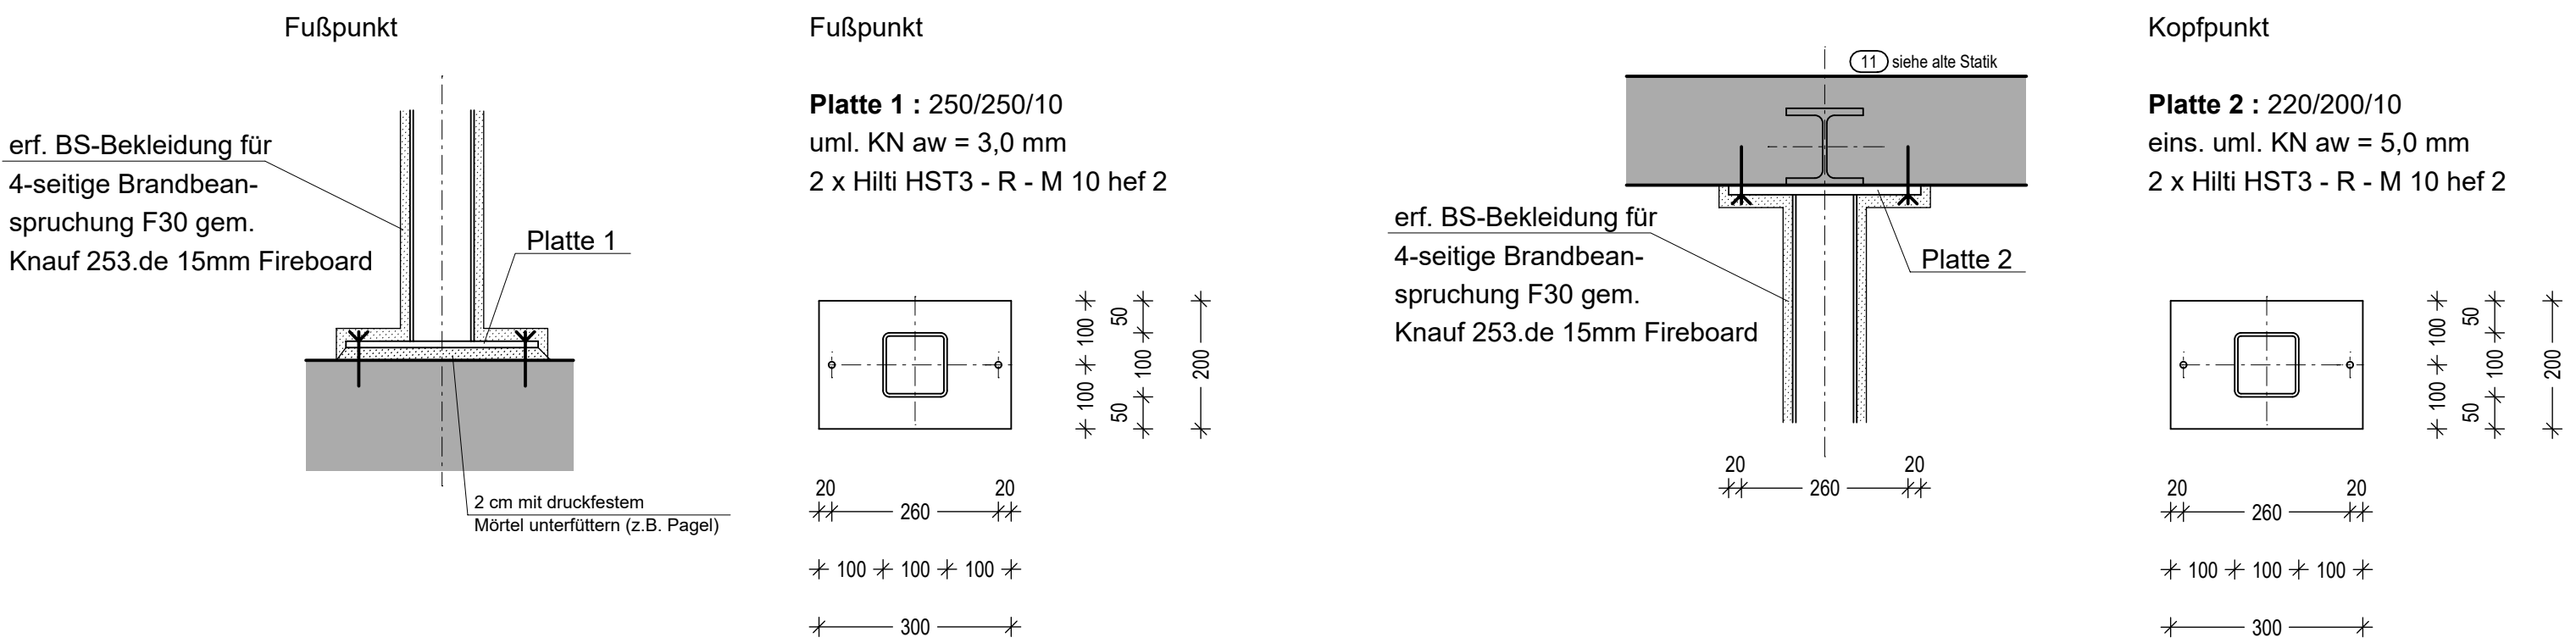

Detail "B" Pos. 111 2x HEA 120

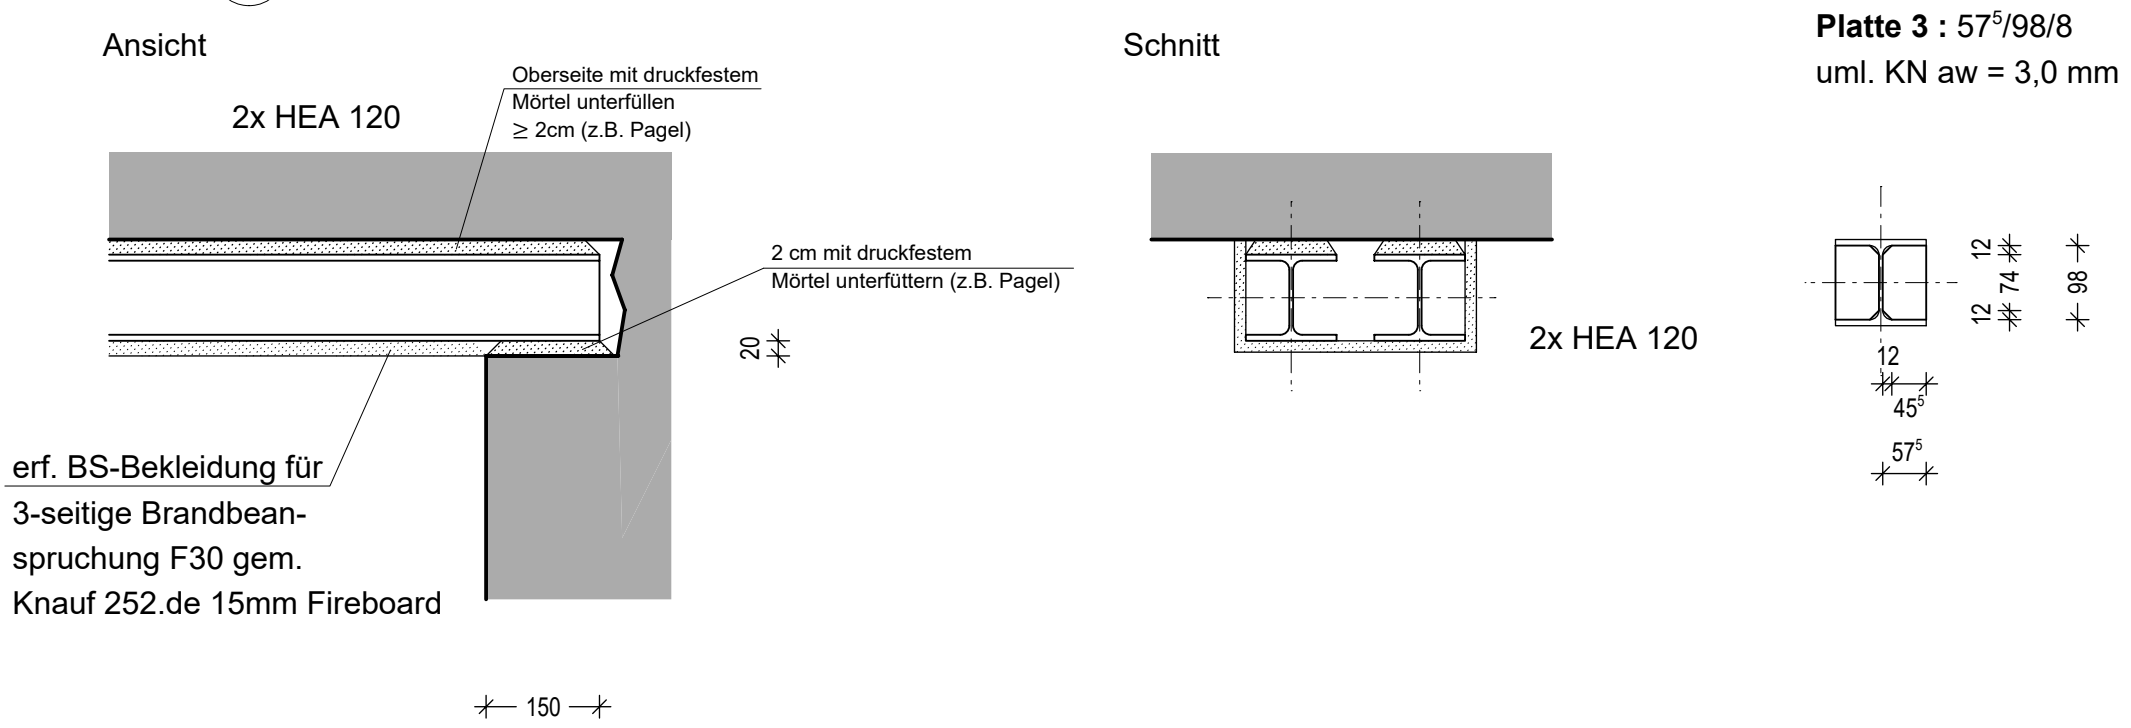

Detail Deckenschließung

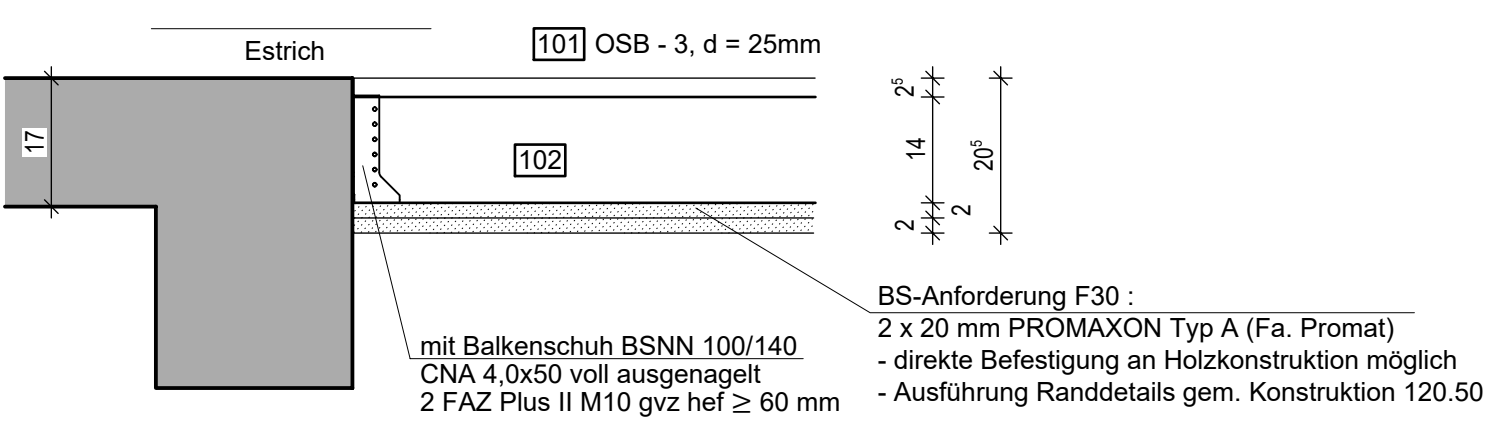

Betongüten, Expositionsclassen und Betondeckungen

Für alle Stahlbetonbauteile sind gem. Kap. 7.3.2 (NA.6) langsam erhärtende Betone mit $r_{\text{min}} \leq 0,3$ zu verwenden.

Bauteile Allgemein:

Stb.-Ringanker
XC 1, Betongüte C 25/30; Betondeckung allgemein $c_{\text{min}} = 20$ mm

Alle nicht dargestellten Holzverbindungen sind zimmermannsmäßig auszuführen!

WÄRMEDÄMMUNG SIEHE WERKPLÄNE DES ARCHITEKTEN!

BAUSTOFFE:	STAHLBETON	C 25/30, Bestand
	BETONSTAHL	B 500, Bestand
	PROFILSTAHL	S 235 JR und Bestand
	NADELHOLZ	C 24
	BREITTSCHICHTHOLZ	GL24h, GL24c
	MAUERWERK	HLz 12-1,2-II und Bestand

LEGENDE:		C 25/30
		HLz 12-1,2-II
		Bestand

DIESER PLAN GILT NUR IN VERBINDUNG MIT DEM W E R K P L A N DES ARCHITEKTEN

ALLE MASSE SIND AM BAU VON DEM AUSFUEHRENDEN UNTERNEHMER EIGENVERANTWÖRTLICH ZU PRUEFEN.

...	...	...
...	...	...
...	...	...
...	...	...
...	...	...
Datum:	Geändert:	Index:

INGENIEURBÜRO
KIST&THEILIG
Beratende Ingenieure PartGmbH
Badgasse 10 74821 Moshach Fon 06261 / 9369-0 E-Mail: info@kist-theilig.de

Bauherr:	Gemeinde Elztal, vert. d. Herrn BGM Eckl Hauptstr. 8, 74834 Elztal-Dallau		
Bauvorhaben:	Teilsanierung der Sporthalle Auerbach Alte Steige 30, 74834 Elztal Auerbach		
Bauteil:	Erdgeschoss Umbaumaßnahmen		
Masstab:	1 : 25, 1 : 10	Datum:	17.03.26
Gez.:	Weiß	Prj.Nr.:	22018

61