


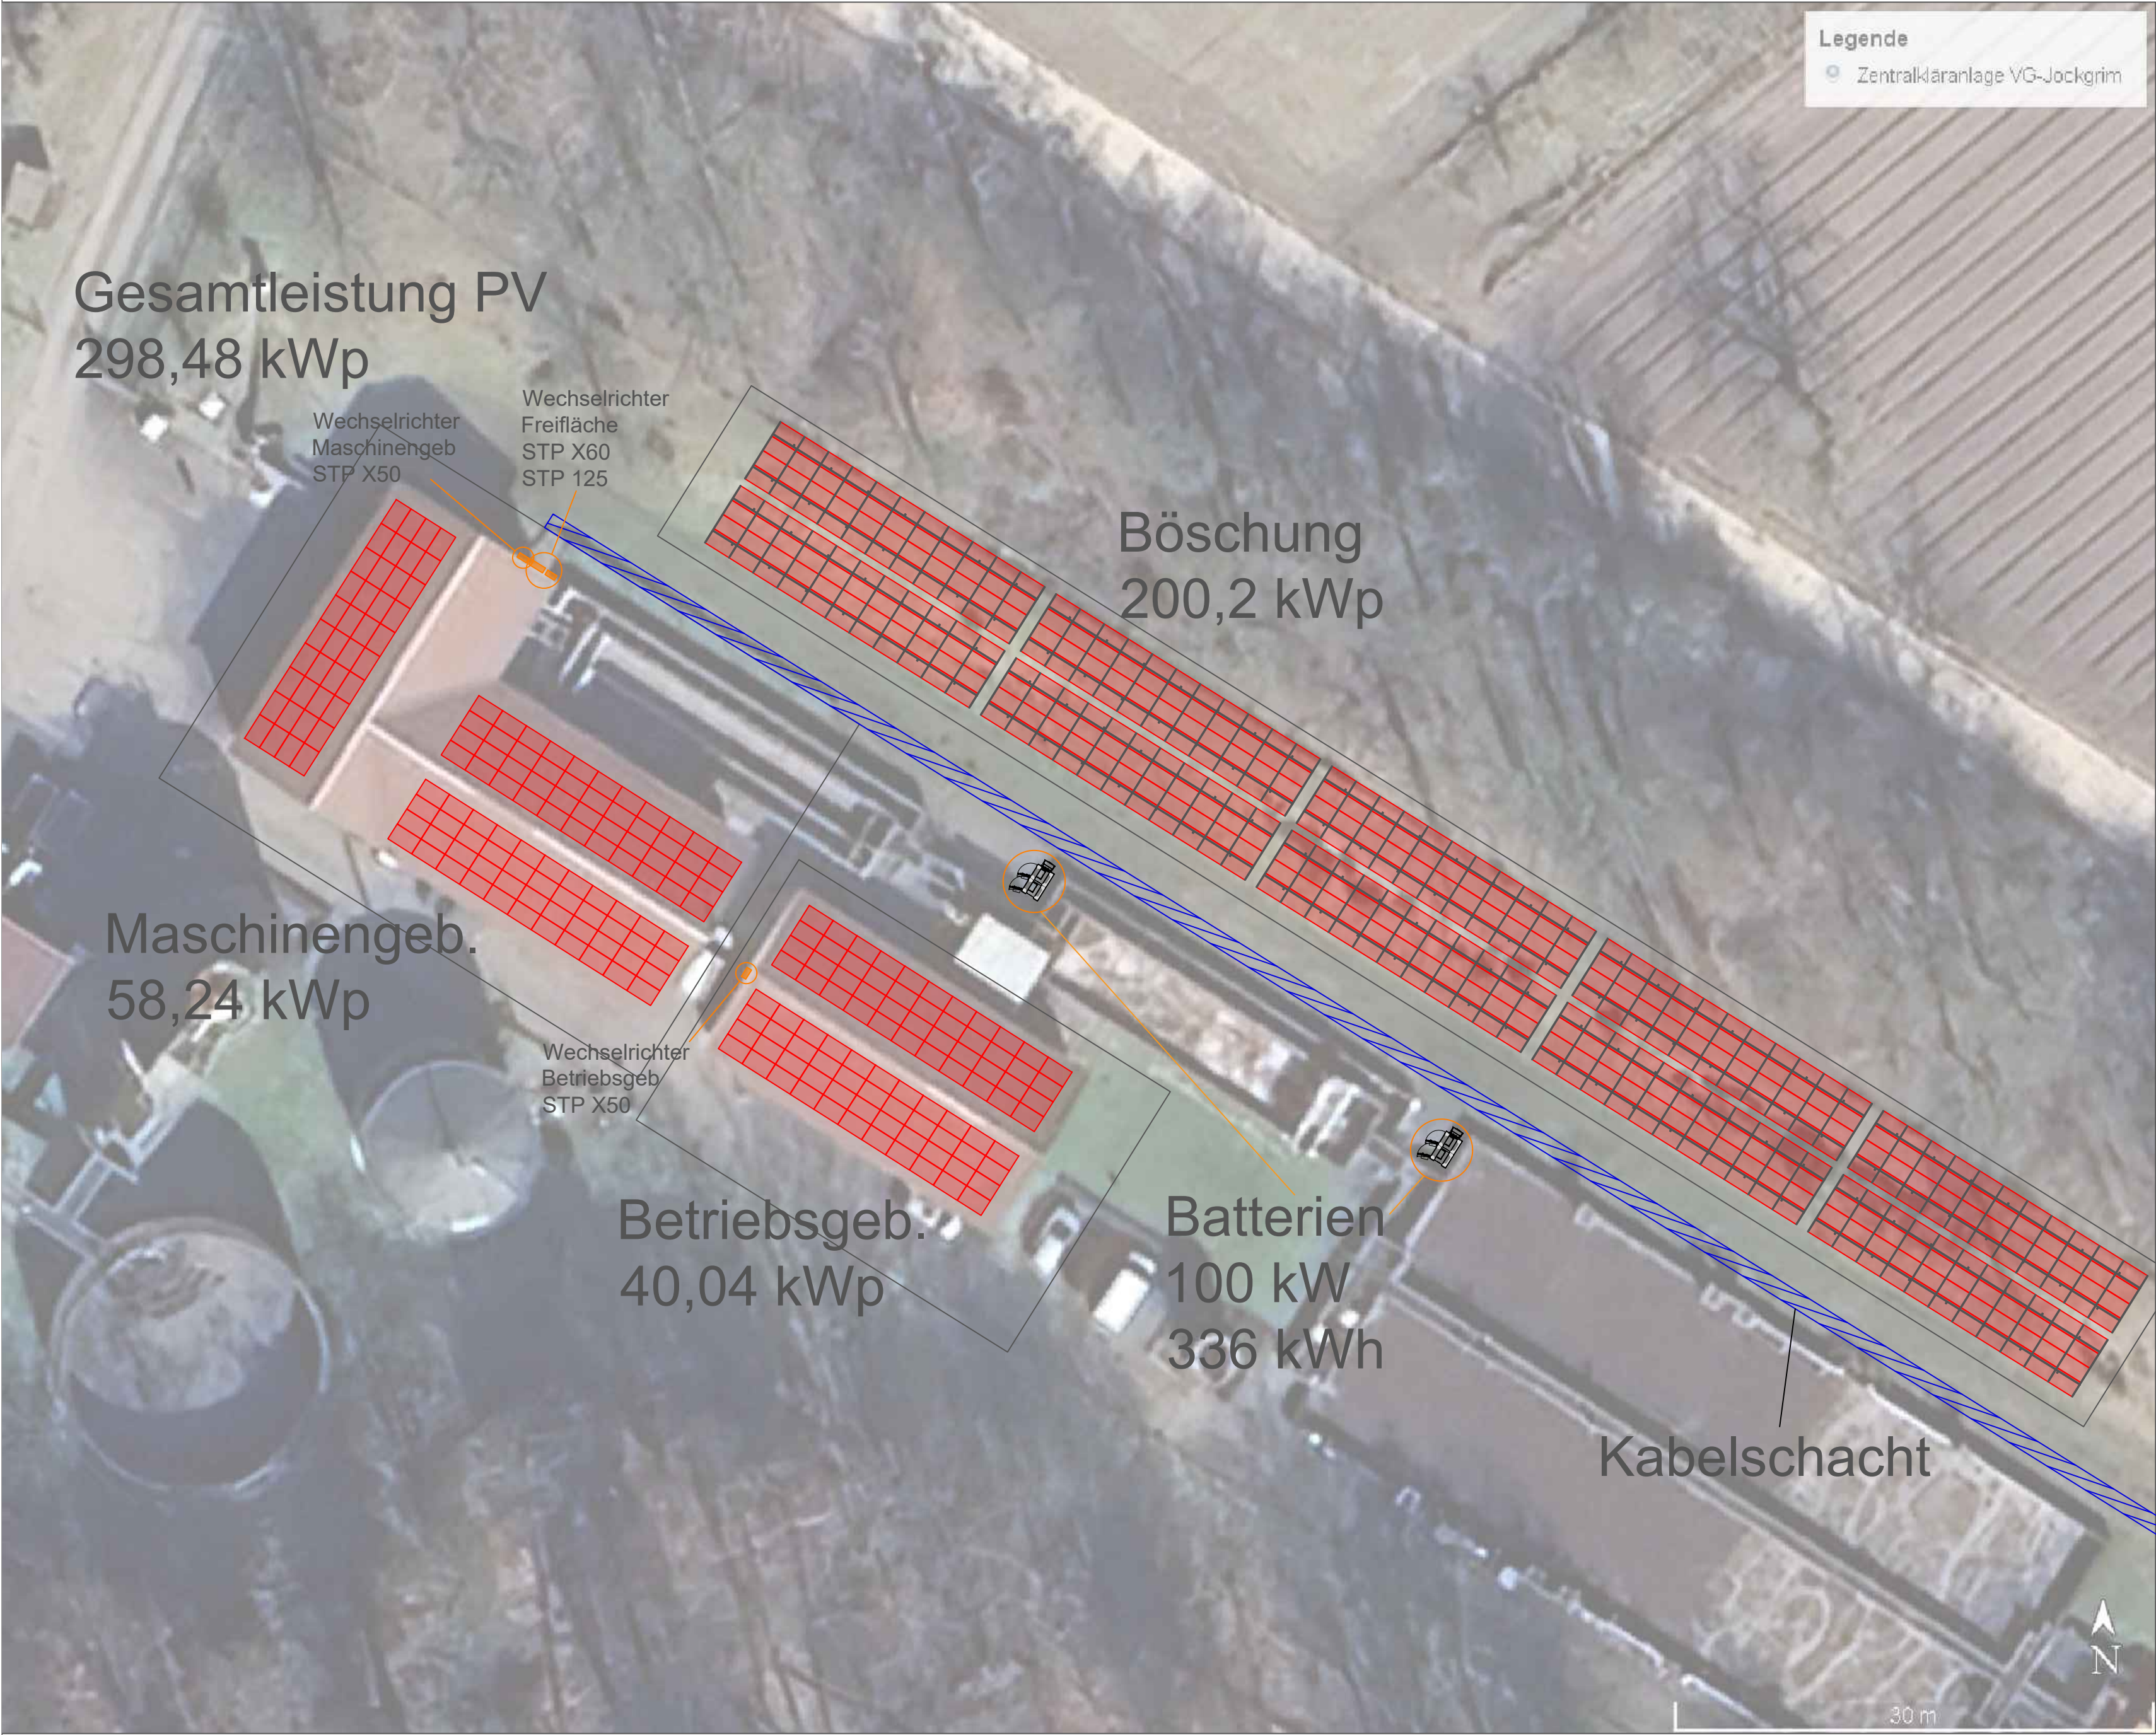

Legende

 Zentralkläranlage VG-Jockgrim

Index	Datum	Änderungsbeschreibung	Bearbeiter

Projekt Nr.		Bauherr Verbandsgemeinde Jockgrim			
SAP-WE		Verbandsgemeindewerke			
Dienstadtelle		SAP-Geb. Nr.		Untere Buchstr. 22	
		Bauwerk		76751 Jockgrim	
		Tel.:		07271 599-0	
		E-Mail:		info@vg-jockgrim.de	
Fax.:		07271 599-115			
Nutzer Geb. Nr.		Objekt Zentralkläranlage Jockgrim			
Dateiname		Am Wiesenweg			
251001_Aufstellfläche_Batteriespeicher		76764 Rheinzabern			
verknüpfte Dateien		Gebäude / Bauteil Außenbereich			
		Maßnahme			
		Installation einer PV-Anlage mit Batteriespeicher			
Layoutname		Planbezeichnung			
PDF_A2_NEUTRAL					
Plandatum					
01.10.2025					
Maßstab		Lageplan			
1:300		Übersichtsplan			
Plangröße in mm		Verfimmt am		Plan erstellt	Plan bearbeitet
A2				LB	LB
				Projektleitung	SB
				Amtsleitung	
				Freigabe	