


Übersichtsschaltbild

Klärwerk Jockgrim

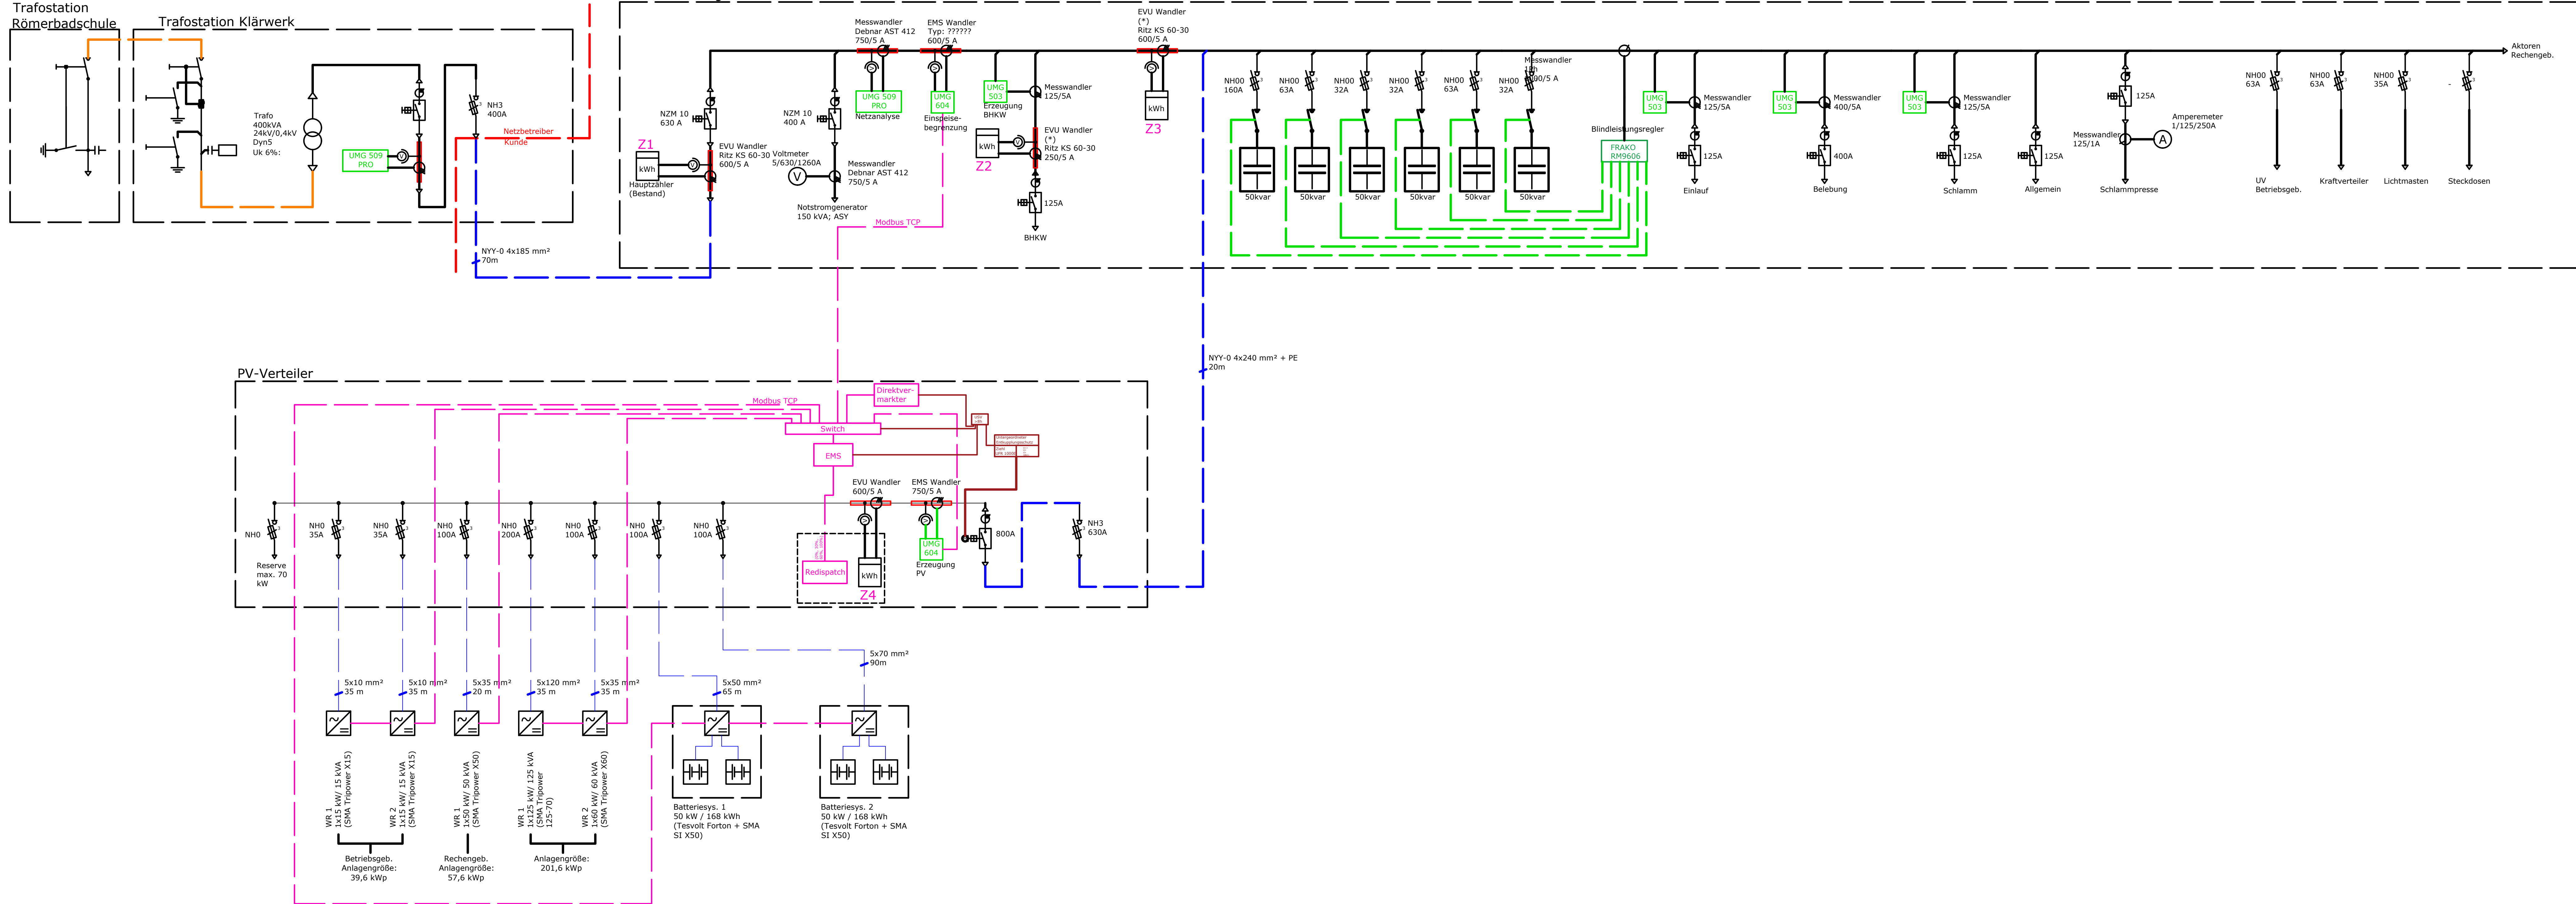

Index	Datum	Änderungsbeschreibung	Bearbeiter

Projekt Nr. P02062025		Bauchert				
SAP-WE SAP-Geb. Nr.		Verbandsgemeinde Jockgrim				
Dienststelle Bauwerk		Verbandsgemeindewerke				
		Untere Bauchert 22		76719 Jockgrim		
		Tel.: 07271 599-0		Fax.: 07271 599-115		
		E-Mail: info@vg-jockgrim.de				
Nutzer Geb. Nr.		Objekt				
		Zentralkläranlage Jockgrim				
		Am Wiesweg				
		76764 Rheinzabern				
Datum 260212_Übersichtsschalbild		Gebäude / Bauteil				
verknüpfte Dateien		Maßnahme				
		Installation einer PV-Anlage mit Batteriespeicher				
SINGLE-LINE DIAGRAMM_NEUTRAL		Planbezeichnung Blackschaltbild Messkonzept				
Planstart 10.02.26						
Modus XX						
Plangröße in mm 600 X 1300		Plan erstellt	Plan bearbeitet	Projektleitung	Anleitung	Freigabe