



SWS Kabelnetzwerk
Individuelle Konfiguration.

Kabelbasierte Netzwerke lassen sich frei von Netzwerktypologien individuell an das Objekt anpassen. Da das Netzwerk Kabel sowohl zur Datenübertragung als auch zur Stromversorgung dient, muss nur ein Kabel verlegt werden.





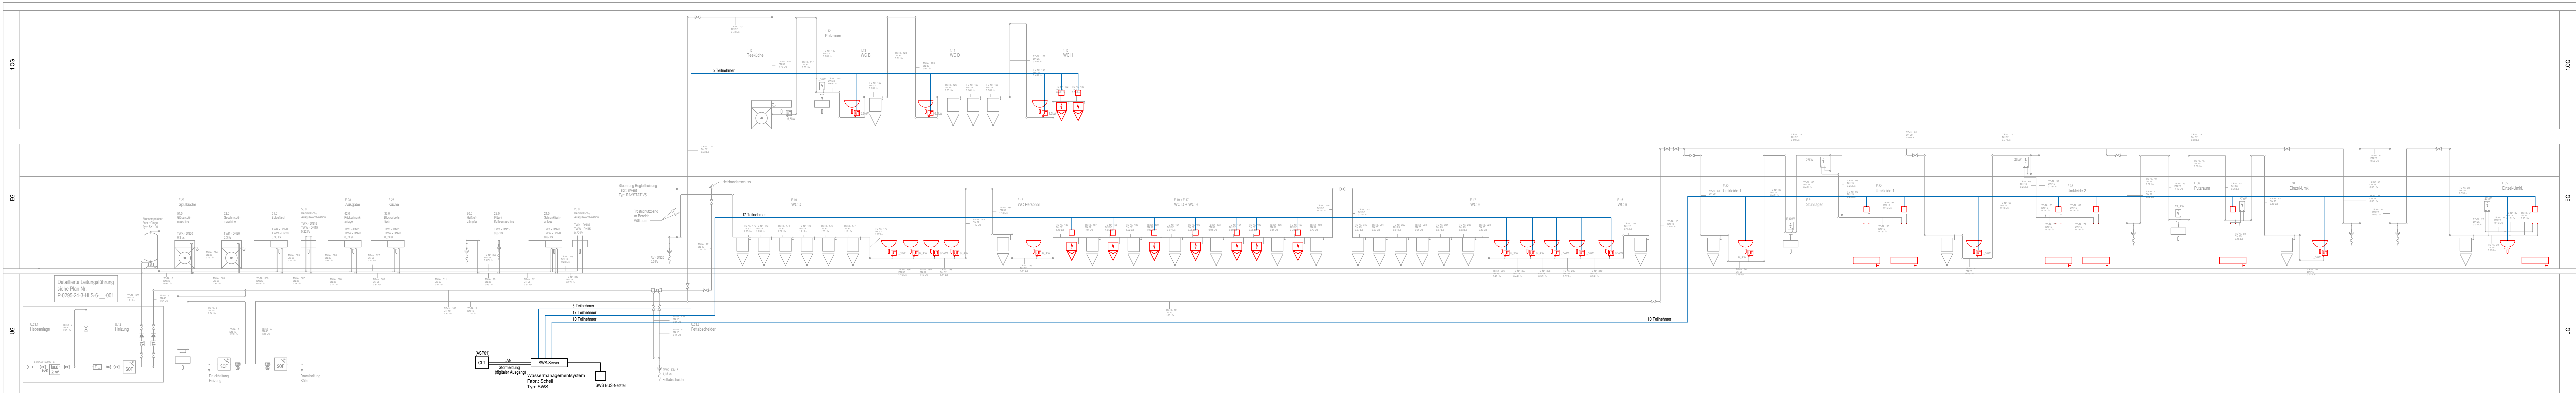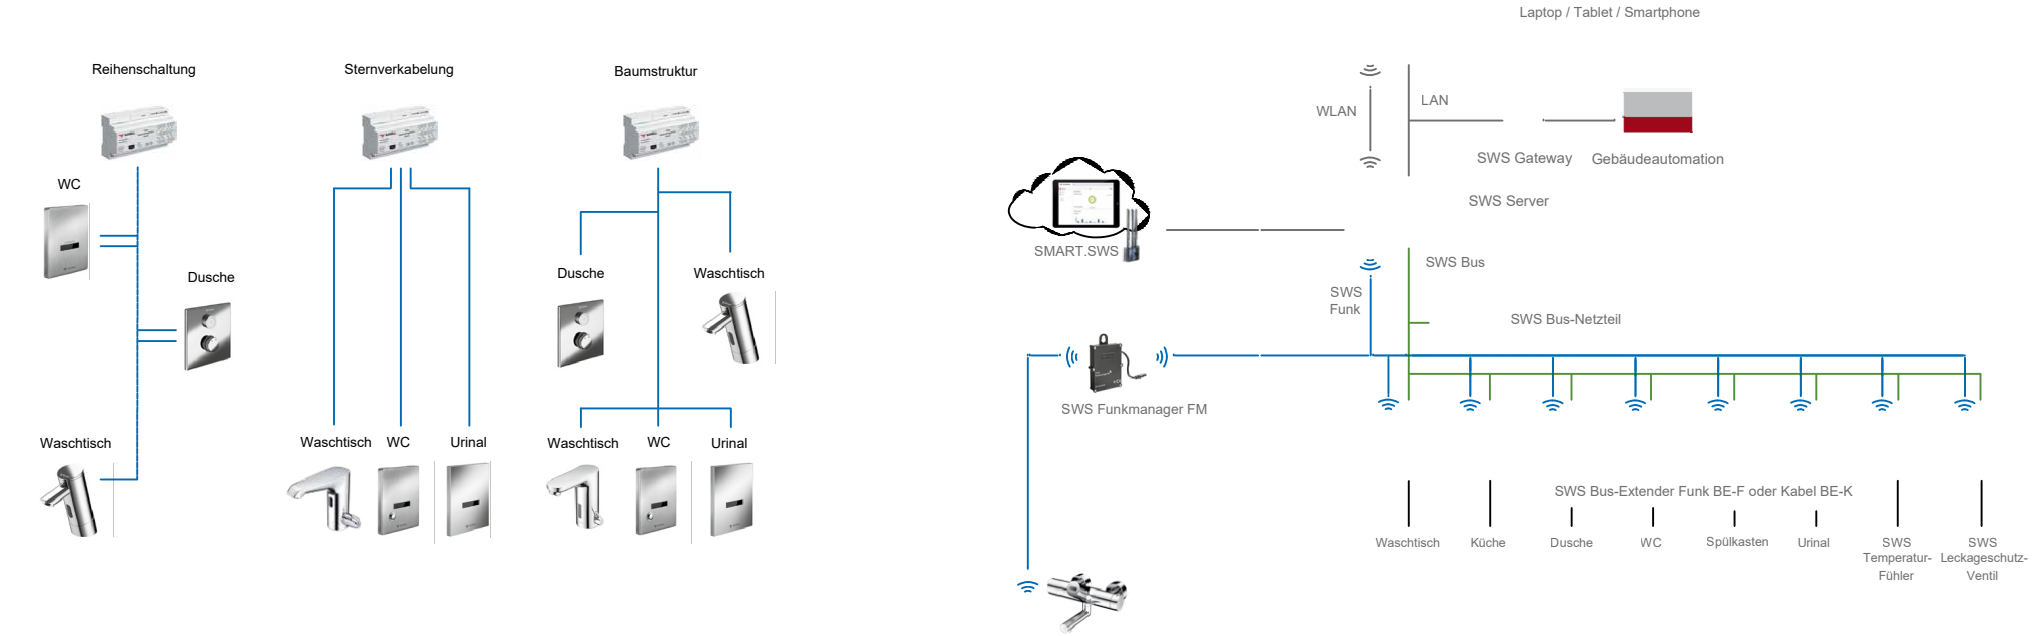

INDEX	DATUM	ÄNDERUNGEN	STATUS

Projekt:
Sport- und Kulturzentrum Sandhausen
Klosterstraße 3
69207 Sandhausen

Kunden:
Kepler + Kühn GmbH
Hauptstraße 10
69207 Sandhausen

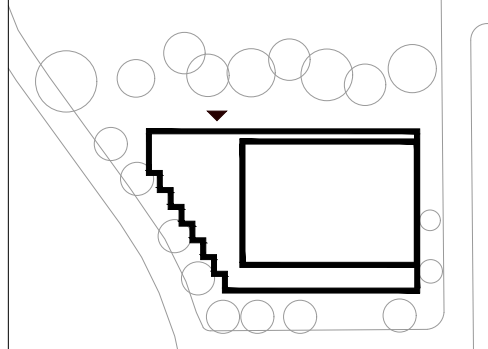

Maßstab:
1:50
Datum:
21.11.2020

Ausführungsplanung
Verantwortung:
21.11.2020

Projekt:
Sport- und Kulturzentrum Sandhausen
Klosterstraße 3
69207 Sandhausen
Maßstab:
1:50
Datum:
21.11.2020
Verantwortung:
21.11.2020