
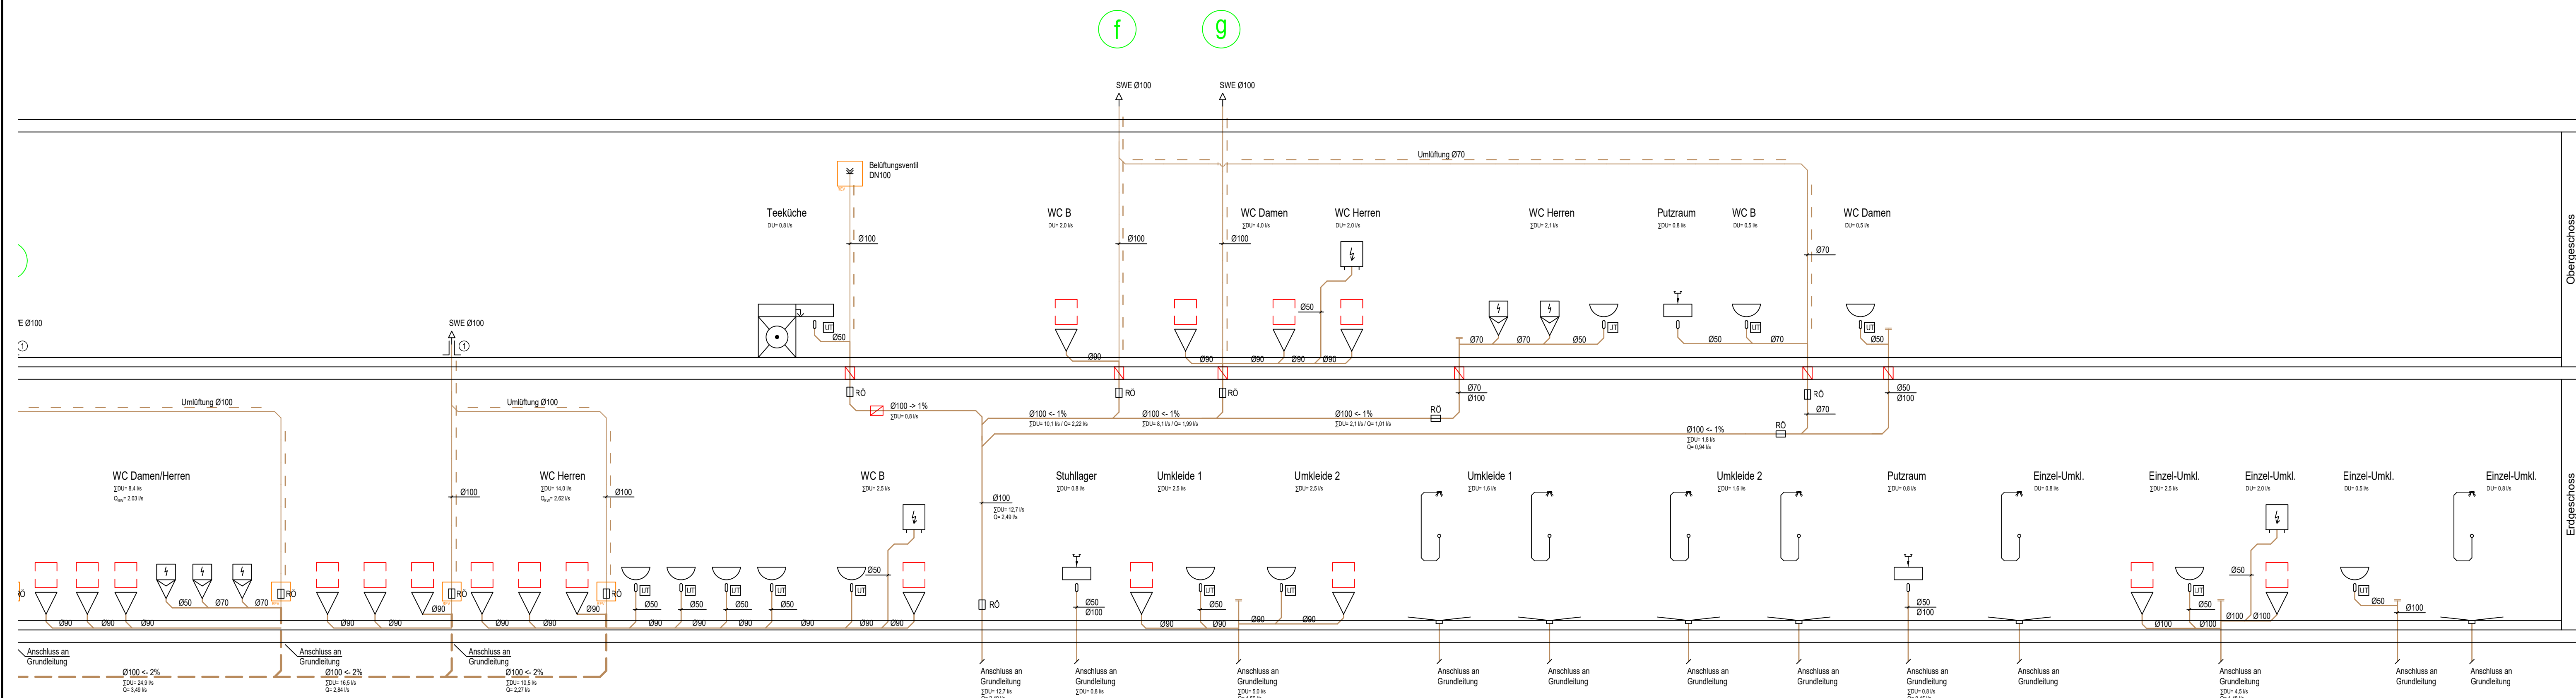


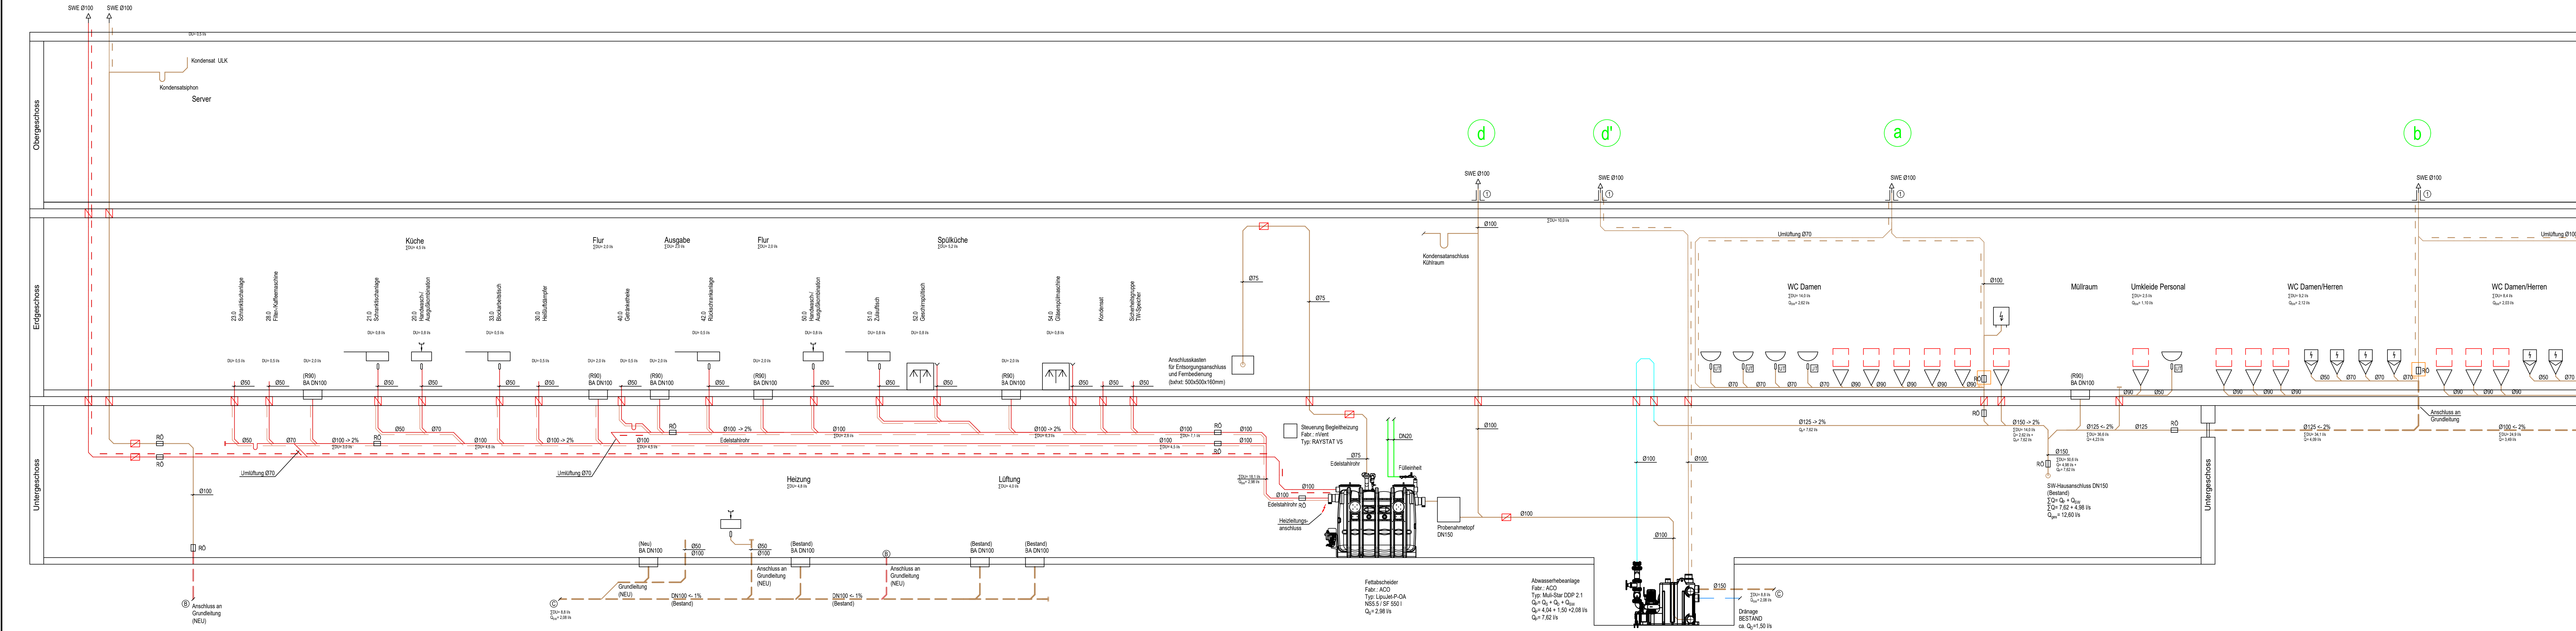

Legende Sanitär


- Rohrentlüfter (Abwasser)
- Spülstation mit autom. Spülfunktion
- Bodenablauf BA
- Brandschutz R90
- Reinigungsrohr
- Belüftungsventil (Abwasser)
- Pumpe
- Druckleitung
- SWF Lüftung
- Schmutzwasser
- Schmutzwasser fetthaltig
- SW-Grundleitung
- SW-Lüftung
- Begleitheizung zur Temperaturhaltung
- Fischschutthaube
- Fabr.: gebavent
- Typ: FDS-650mm

INDEX	DATUM	ÄNDERUNGEN	GEZ.

Projekt
Sport- und Kulturzentrum Sandhausen
Kleegartenstraße 3
69207 Sandhausen

Bauherr
Gemeinde Sandhausen
Bahnhofstraße 10
69207 Sandhausen

H.S. Planung
Keppler + Kähn GmbH
INGENIEURBÜRO FÜR GEBÄUDETECHNIK
Innereich-Luis-Straße 42 · 70771 Leinfelden-Echterdingen
07143 337463-50 (fax) · 07143 337463-30 (fax)
info@keppler-kaehn.de

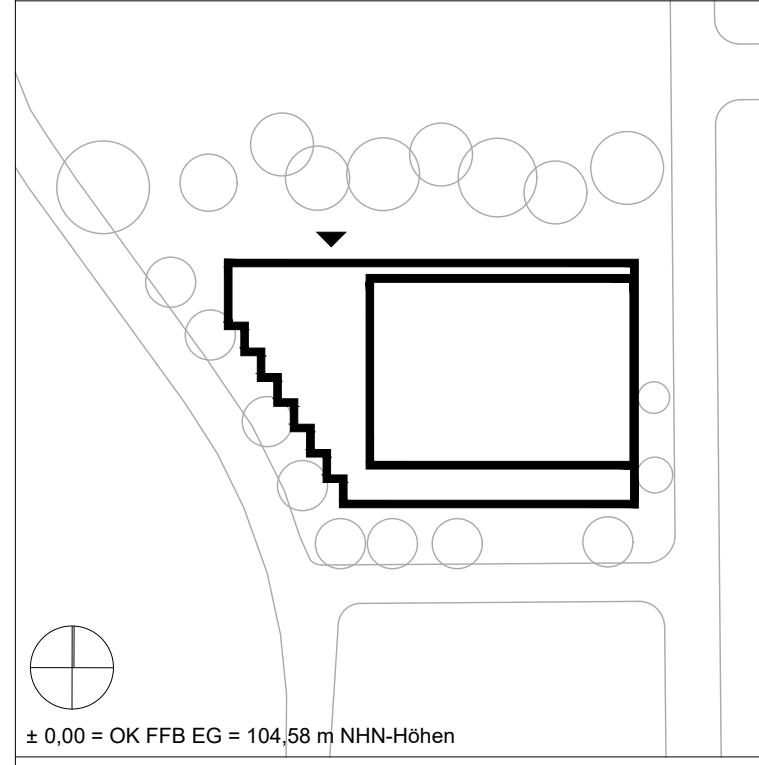

± 0.00 = OK FFB EG = 104.58 m NN/NH-Höhen

Strangschema Schmutzwasser
Sanitär

Leistungsphase	Status
Ausführungsplanung	VORABZUG
Maßstab	Format
1:50	594x1300
Datum	Gezeichnet
22.09.2025	MÜ
Plannummer	Index
P-0295-24-5-SAN-6-__-003	V