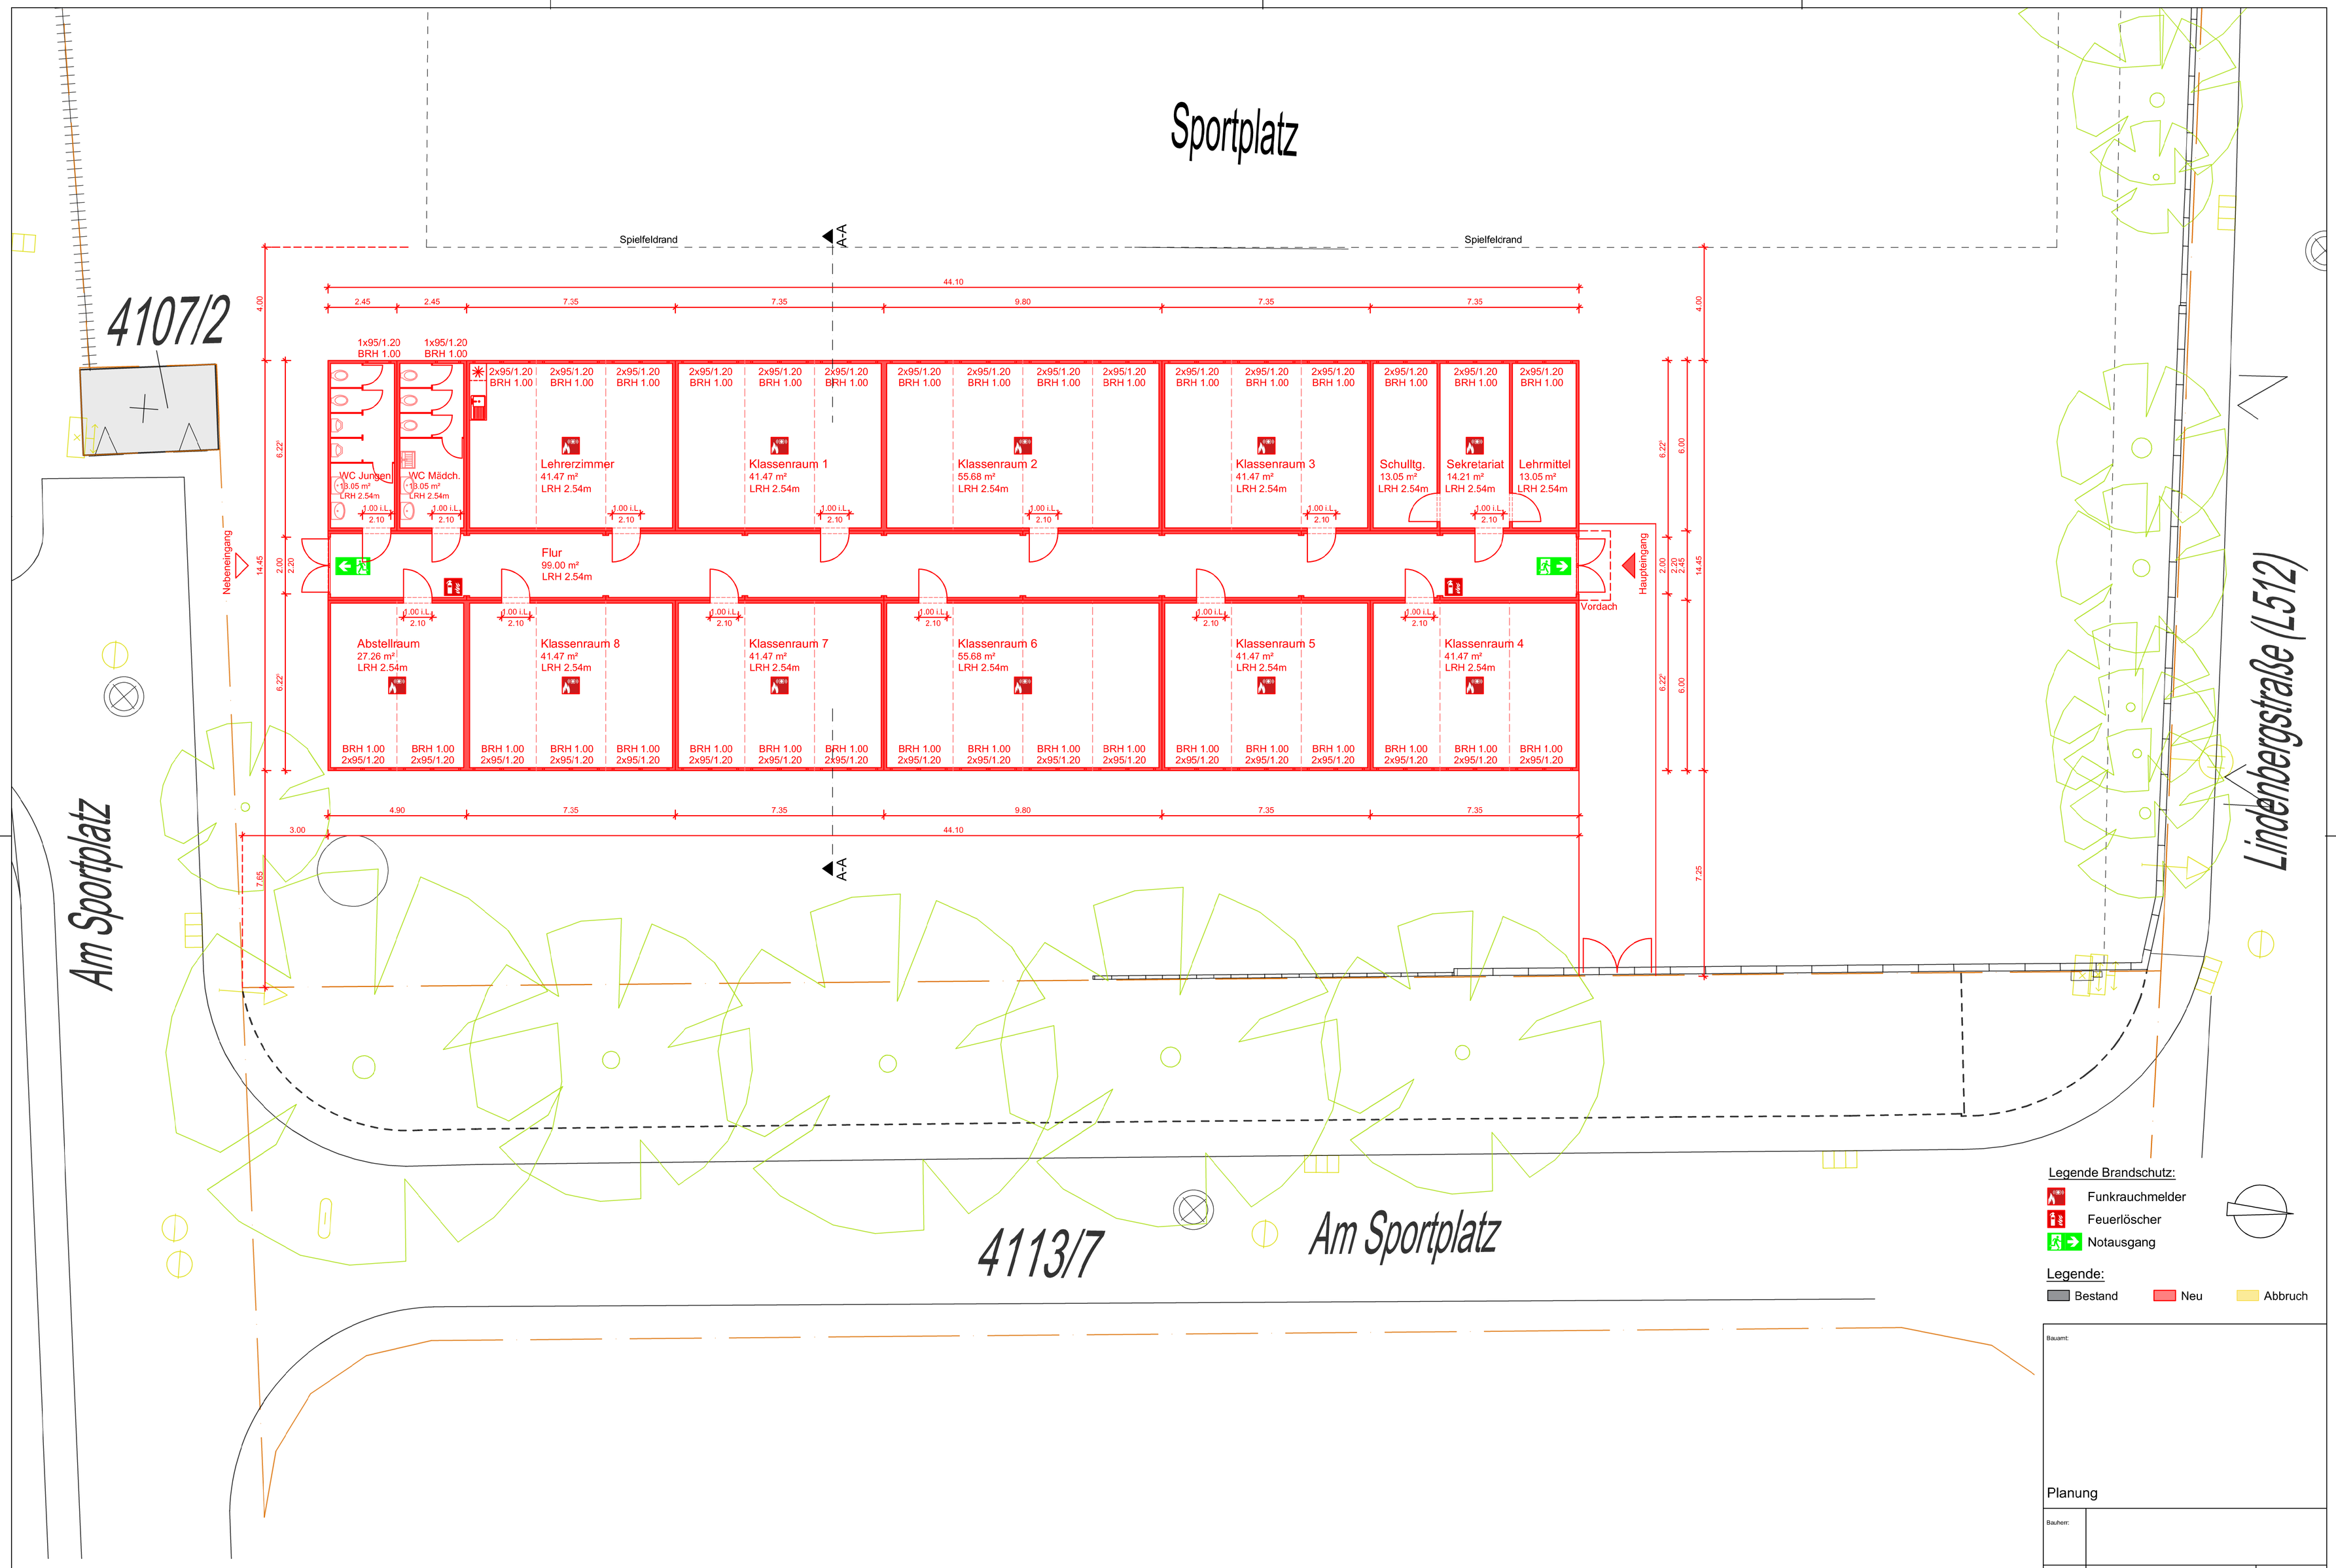

Legende Brandschutz:

- Funkrauchmelder
- Feuerlöscher
- Notausgang

Legende:

- Bestand
- Neu
- Abbruch

Bauamt:

Planung

Bauherr:			
Bauvorhaben:	Erweiterung Grundschule Nußdorf hier: Errichtung von Schulcontainern auf dem Sportplatzgelände Lindenbergstr. 67, Nußdorf	Referat: 820 Produkt: Aktenplan: 82.12.05	
Bezeichnung:	Grundriss Erdgeschoss	Plan Nr.: P 01 Maßstab: 1:100	
Techn.Leiter:	Werkleiter:	gezeich.: Datum: 17.04.26	