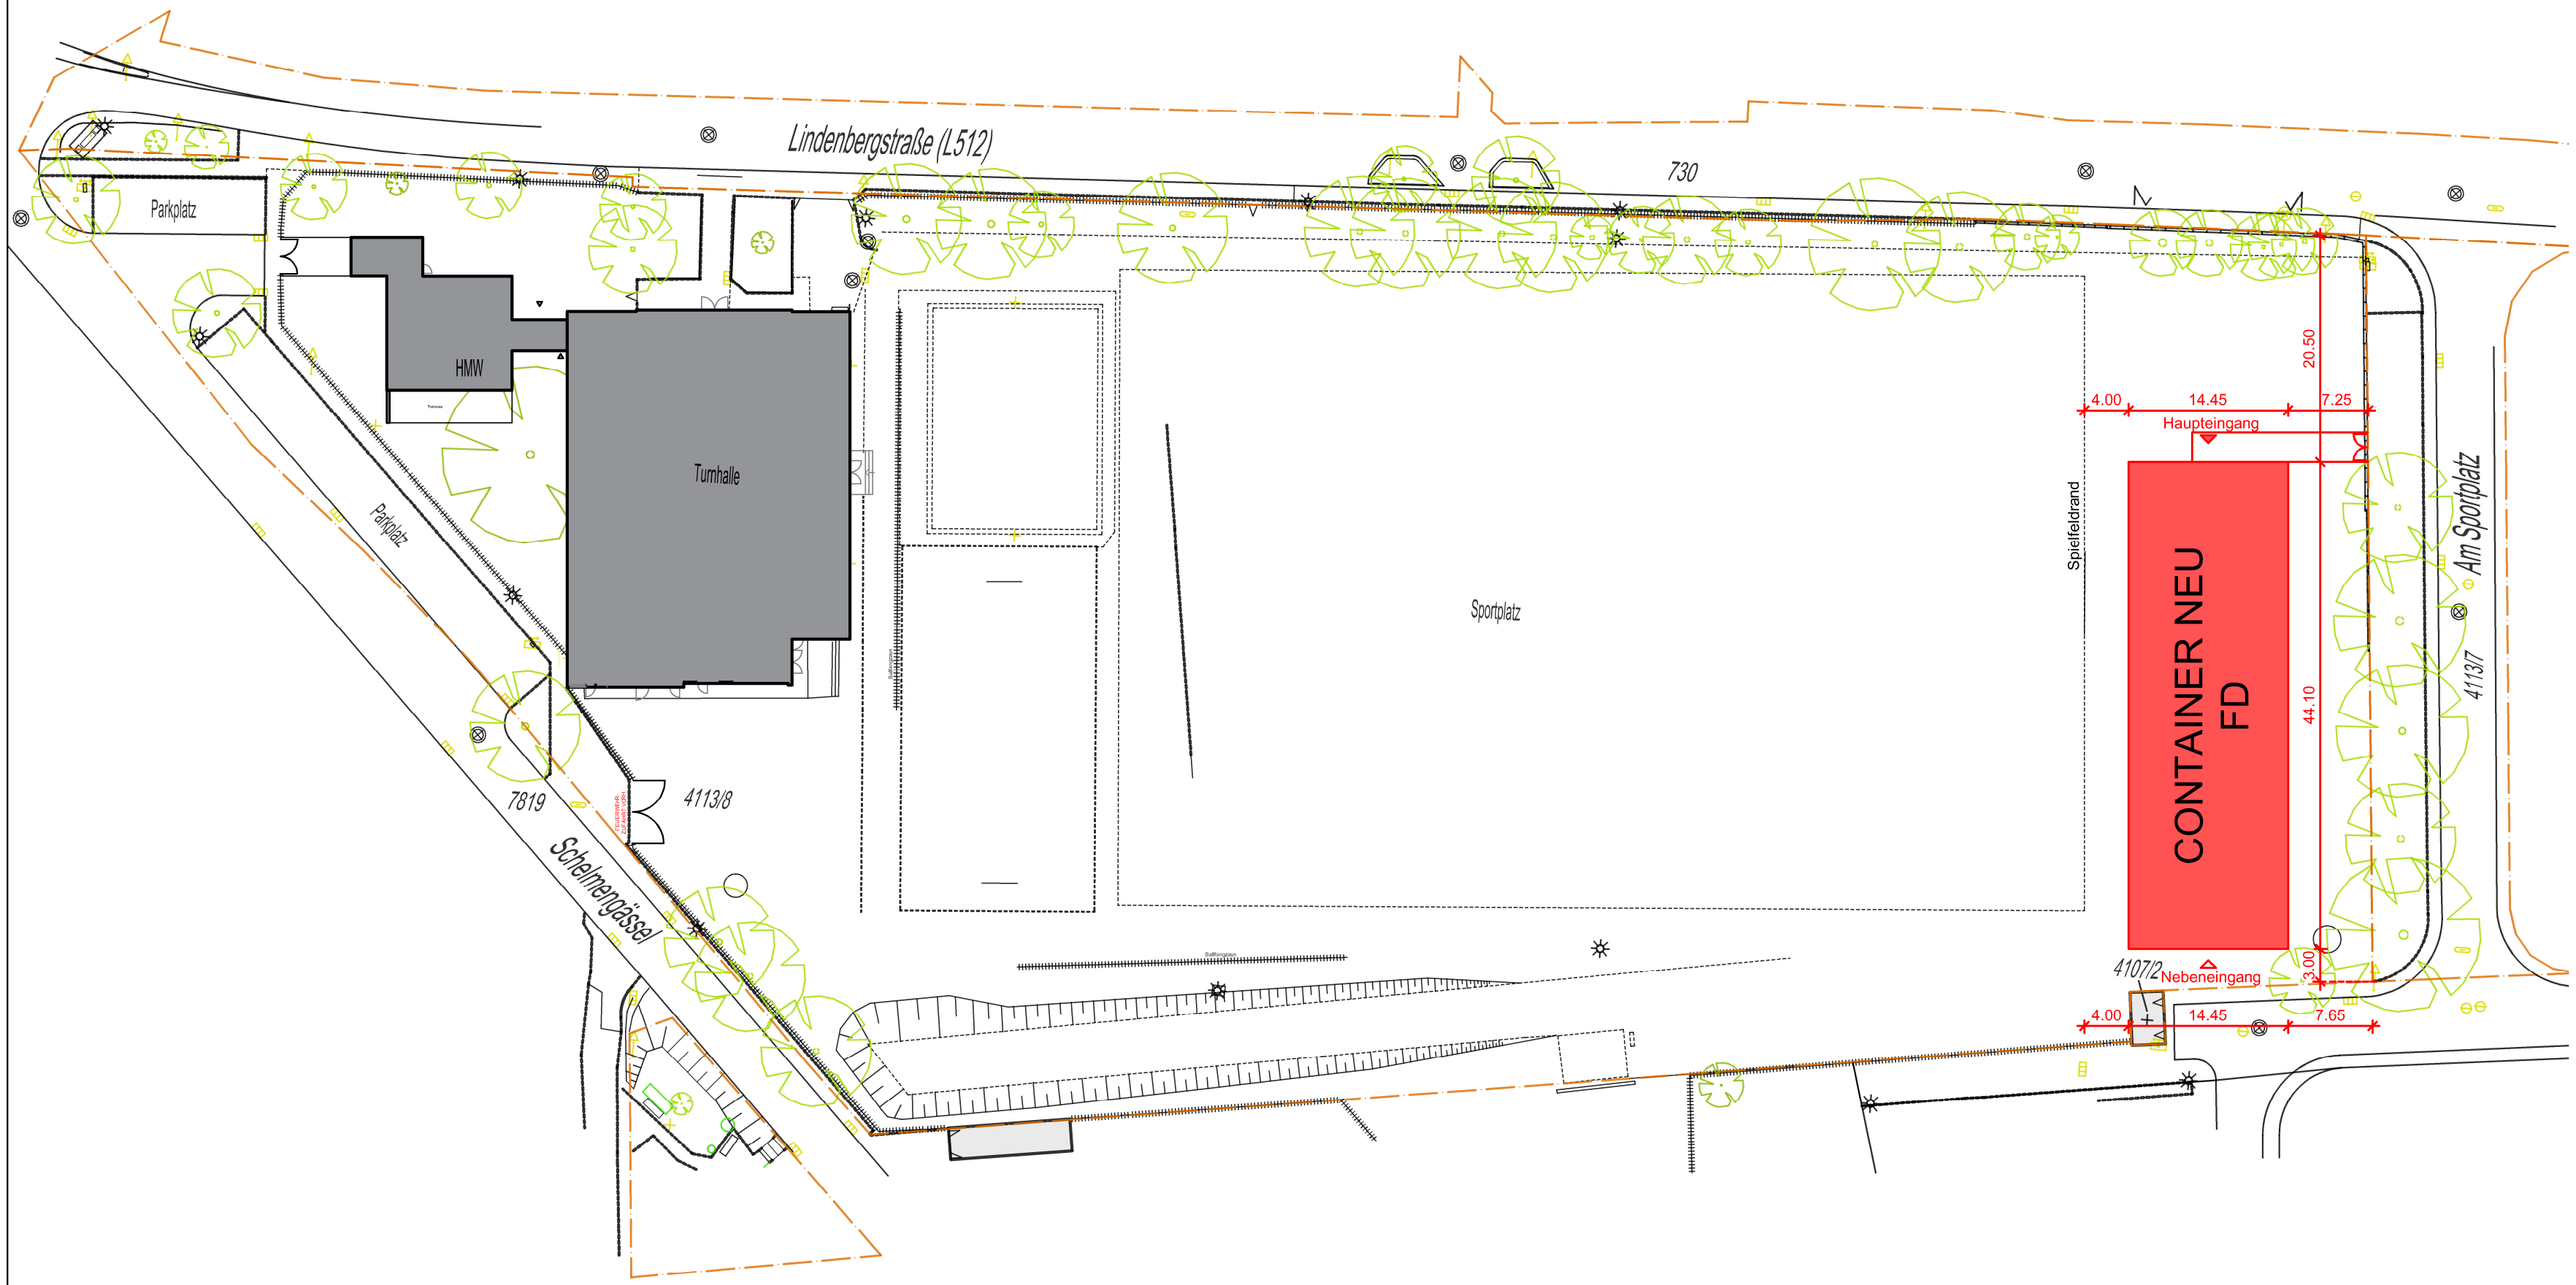

Legende:

Bestand | Neu | Abbruch

Bauamt:

Planung

Bauherr:

Bauvorhaben:	Erweiterung Grundschule Nußdorf hier: Errichtung von Schulcontainern auf dem Sportplatzgelände Lindenbergstr. 67, Nußdorf	Referat: Produkt: Aktenplan:	820 82.12.05
Bezeichnung:	Lageplan	Plan Nr.: Maßstab:	LP 01 1:500
Techn.Leiter:	Werkleiter:	gezeich.: Datum:	 17.04.26