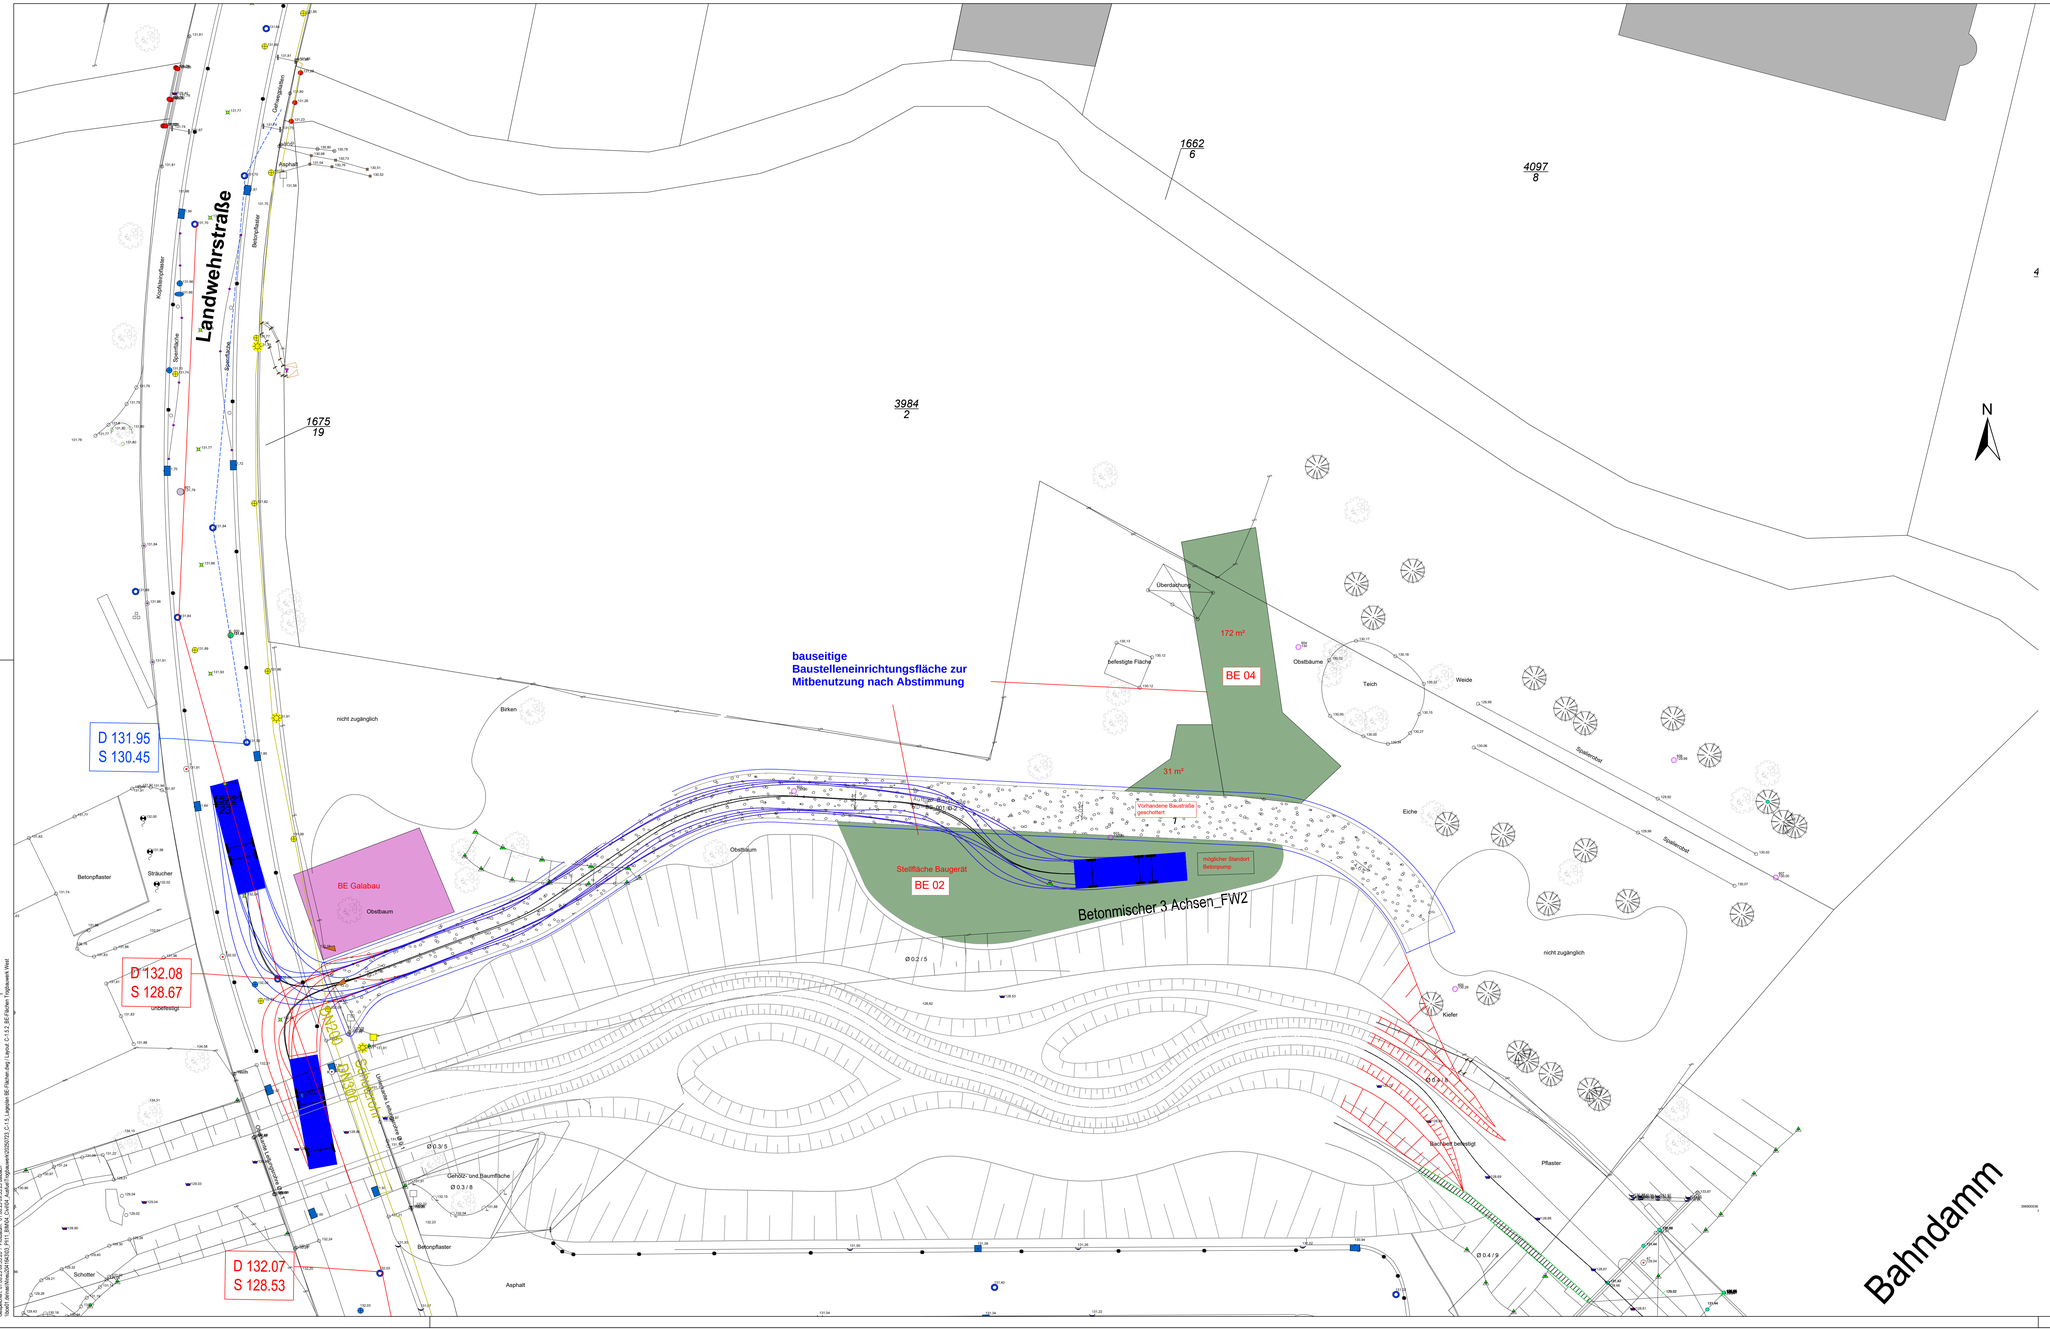
Landwehrstraße
Bahndamm
1662
6
4097
8
3984
2
1675
19
4
N
bauseitige
Baustelleneinrichtungsfläche zur
Mitbenutzung nach Abstimmung
BE 04
172 m²
31 m²
Steilfläche Baugerät
BE 02
Vorhandene Baustraße zu
geschottert
möglicher Standort
Betonpump
Betonmischer 3 Achsen_FW2
BE Galabau
Obstbaum
Hütte
D 131.95
S 130.45
D 132.08
S 128.67
D 132.07
S 128.53
Anzahl
DN600
Schächten
Überdachung
befestigte Fläche
Obstbäume
Teich
Weide
Spielfläche
Spielerobst
Eiche
Kiefer
Birken
nicht zugänglich
Betonpflaster
Sträucher
Asphalt
Pflaster
Schotter
Gehölz- und Baumfläche
Bachbett befestigt
Kopfsteinpflaster
Betonpflaster
Asphalt
Betonpflaster
Ø 0.2 / 5
Ø 0.3 / 5
Ø 0.3 / 8
Ø 0.4 / 9
Ø 0.6 / 9
