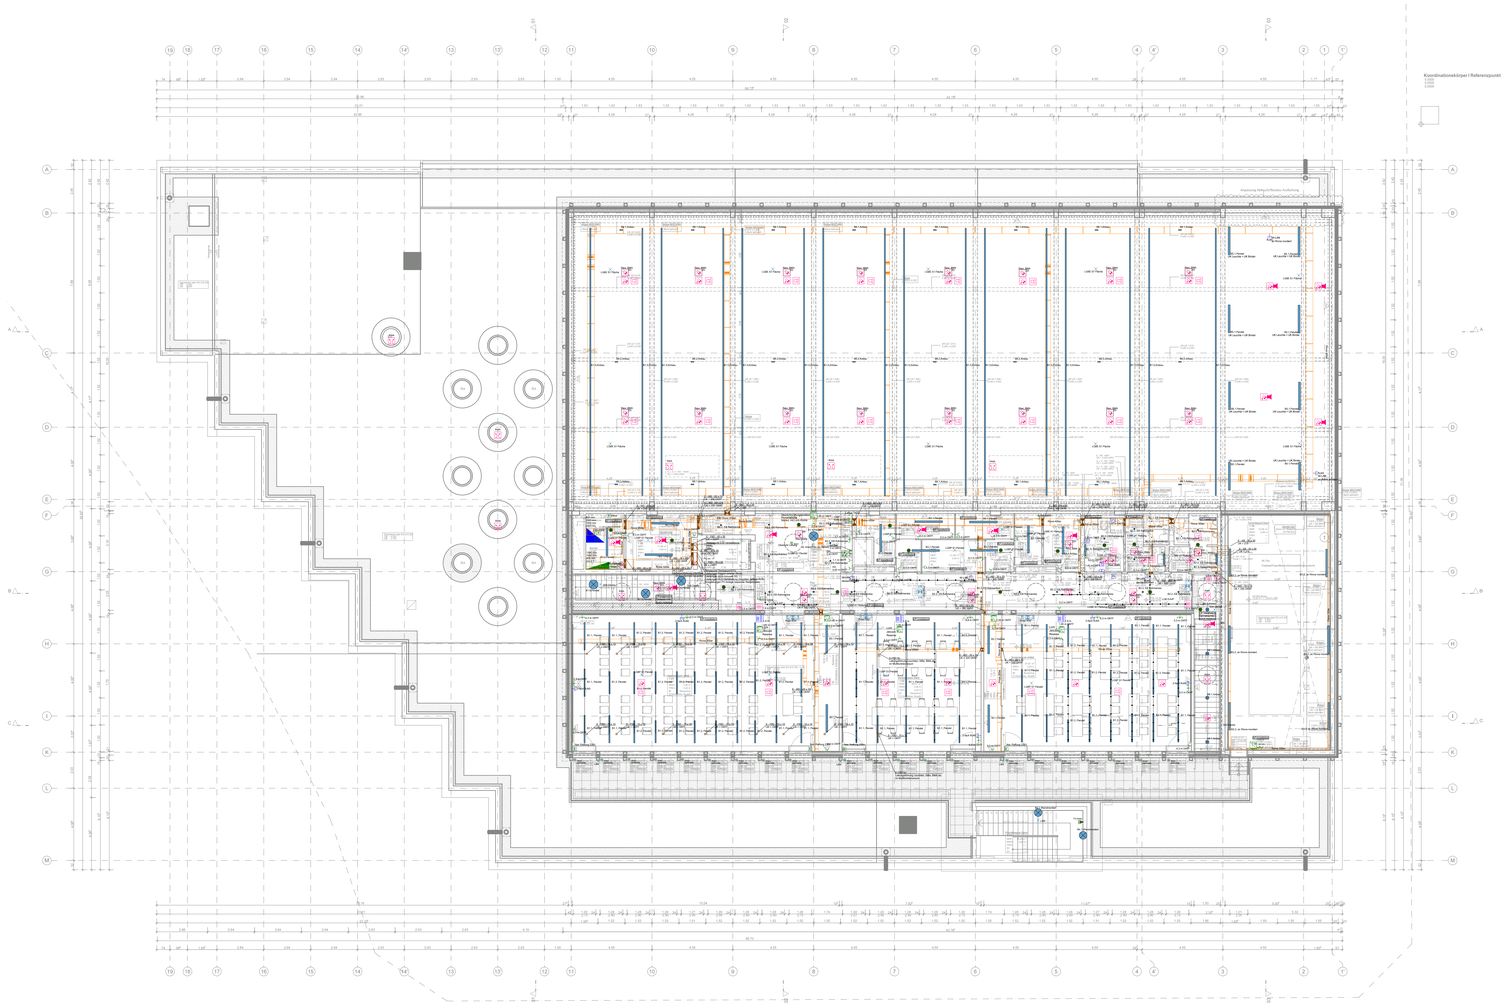
Koordinationskörper I Referenzpunkt
Anpassung Höhe zu Rechten Aufteilung
Raum Technik
Raum Technik
Raum Technik