


PV-Montagesystem	Montagesystem
Kabelbahn-Segment	Montagesystem
Verteiler	Verteiler
PV-Modul	PV-Modul
Elektrische Verteilung	Elektrische Verteilung
Elektrischer Anschluss	Elektrischer Anschluss

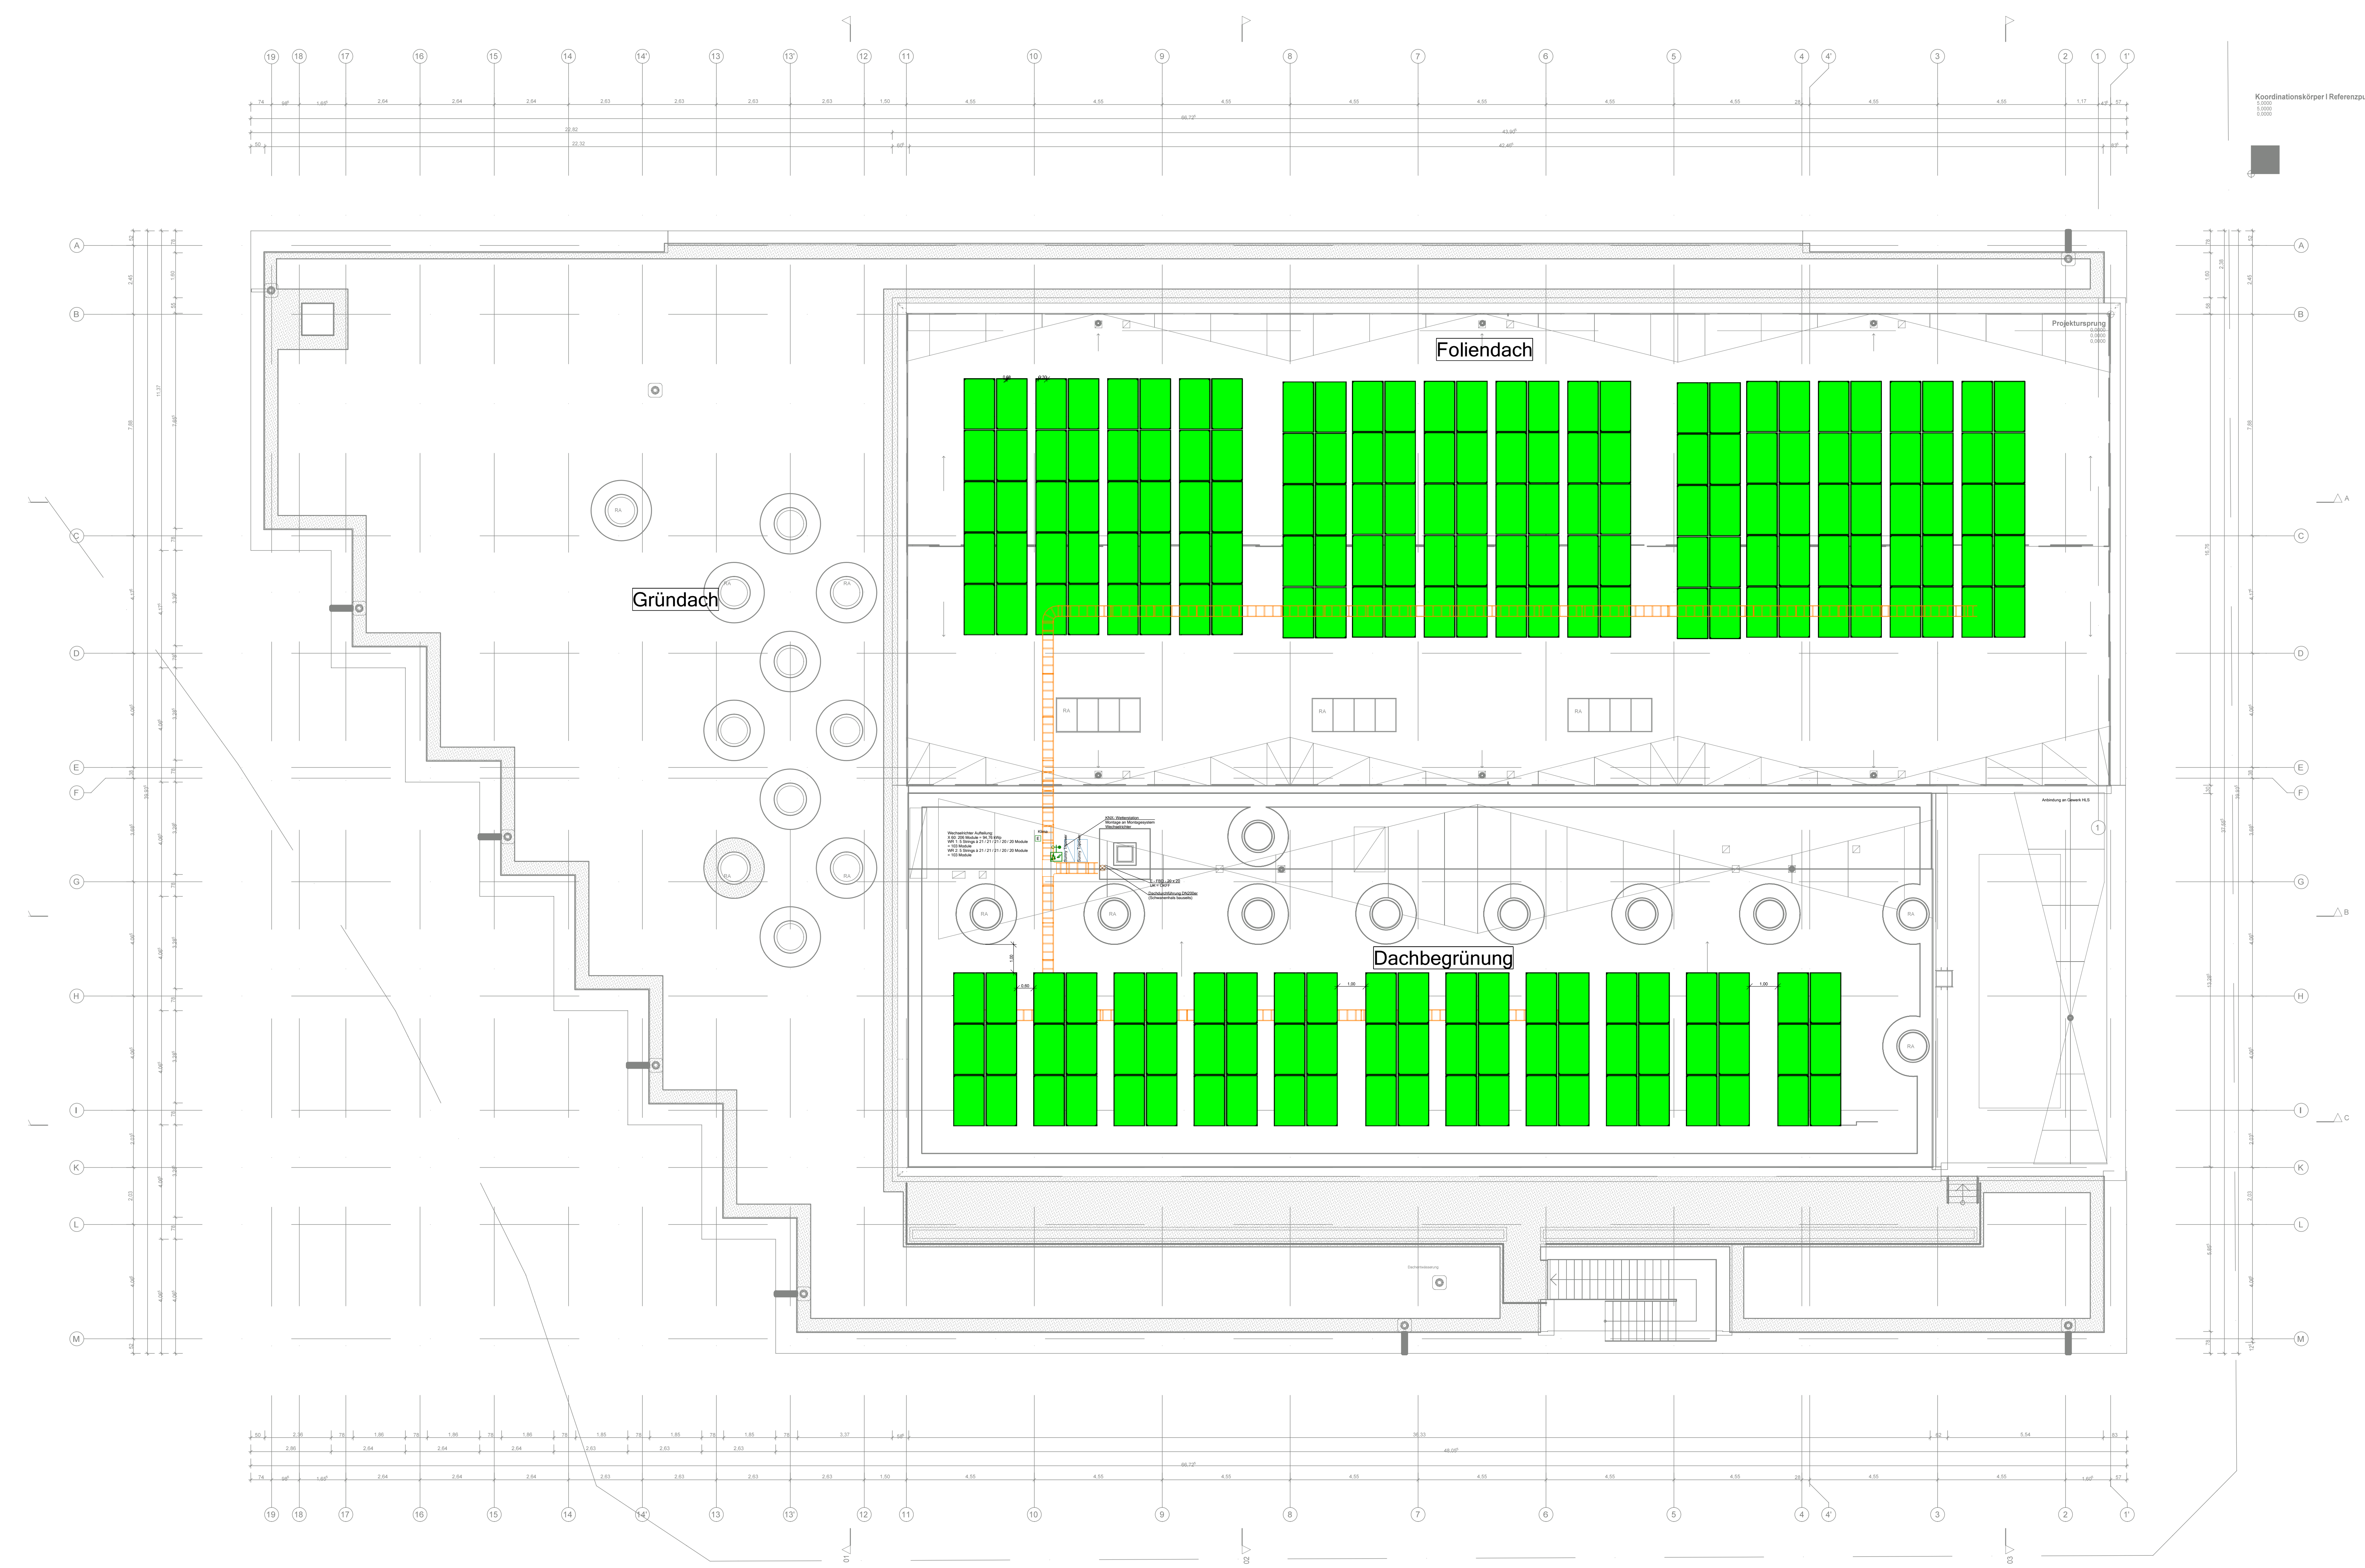


INDEX	DATUM	ÄNDERUNGEN	GEZ.

Projekt:
Sport- und Kulturzentrum Sandhausen
 Kleegartenstraße 3
 69207 Sandhausen

Auftraggeber:
 Gemeinde Sandhausen
 Bahnhofstraße 10
 69207 Sandhausen

Planungsbüro:
drei Architekten
 Rotebühlstraße 87
 70178 Stuttgart

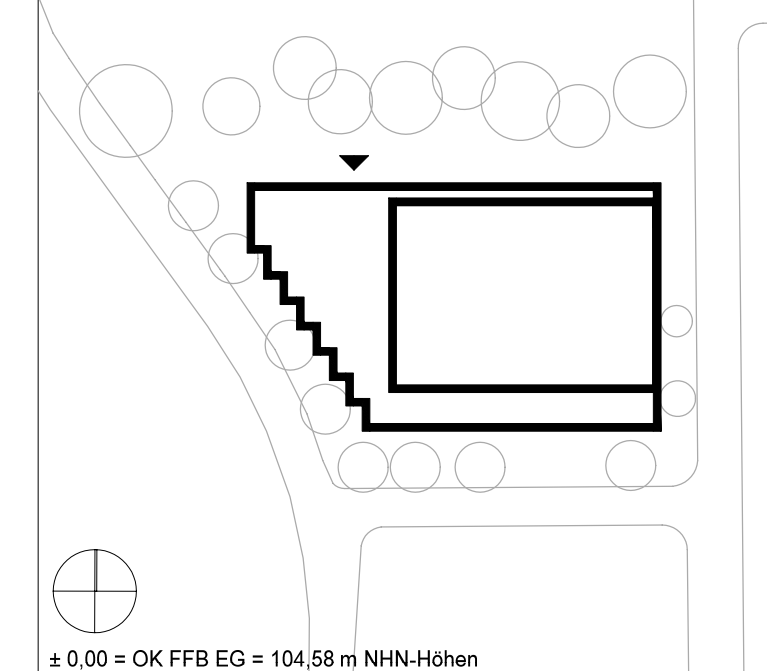

Layout	
Leistungsbereich	Status
LPS	Grundlage LV
Maßstab	Format
1:100	
Datum	Gezeichnet
04.03.2026	ak
Plannummer	Index
20260403_SKS_Elektro_DA_LPS	