

- Baumfällung
- Baumschutz
- Bauzaun
- Zaun ggf. temporär demontieren für verkürzung der Transportwege
- Flächeninanspruchnahme für Baustellenfahrzeuge
- Lagerfläche
- geplante PV Module zur Orientierung

Plan-Nummer	Idx.
A - 0 A F 1 1	

PLANINDEX				
	Name	Datum	Inhalt der Änderung	

HÖHENBEZUG: ±0,00 =

Bauvorhaben / Bauherr

Gilt nur für die Ausschreibung


Prüf- und Freigabevermerke

AUSFÜHRUNGSPLANUNG

PLANNUMMERN MIT INDEX 0..9 GELTEN ALS VORABZUG. FREIGABE ZUR AUSFÜHRUNG BZW. PRÜFFREIGABE AB INDEX A

Maßstab	Blattgröße	Datum	Projektleiter	gezeichnet	Projekt-Nummer	Plan-Nummer	Idx.
M 1 : 50		04.03.2026			225294	A - 0 A F 1 1	

Planbezeichnung: Baustelleneinrichtung

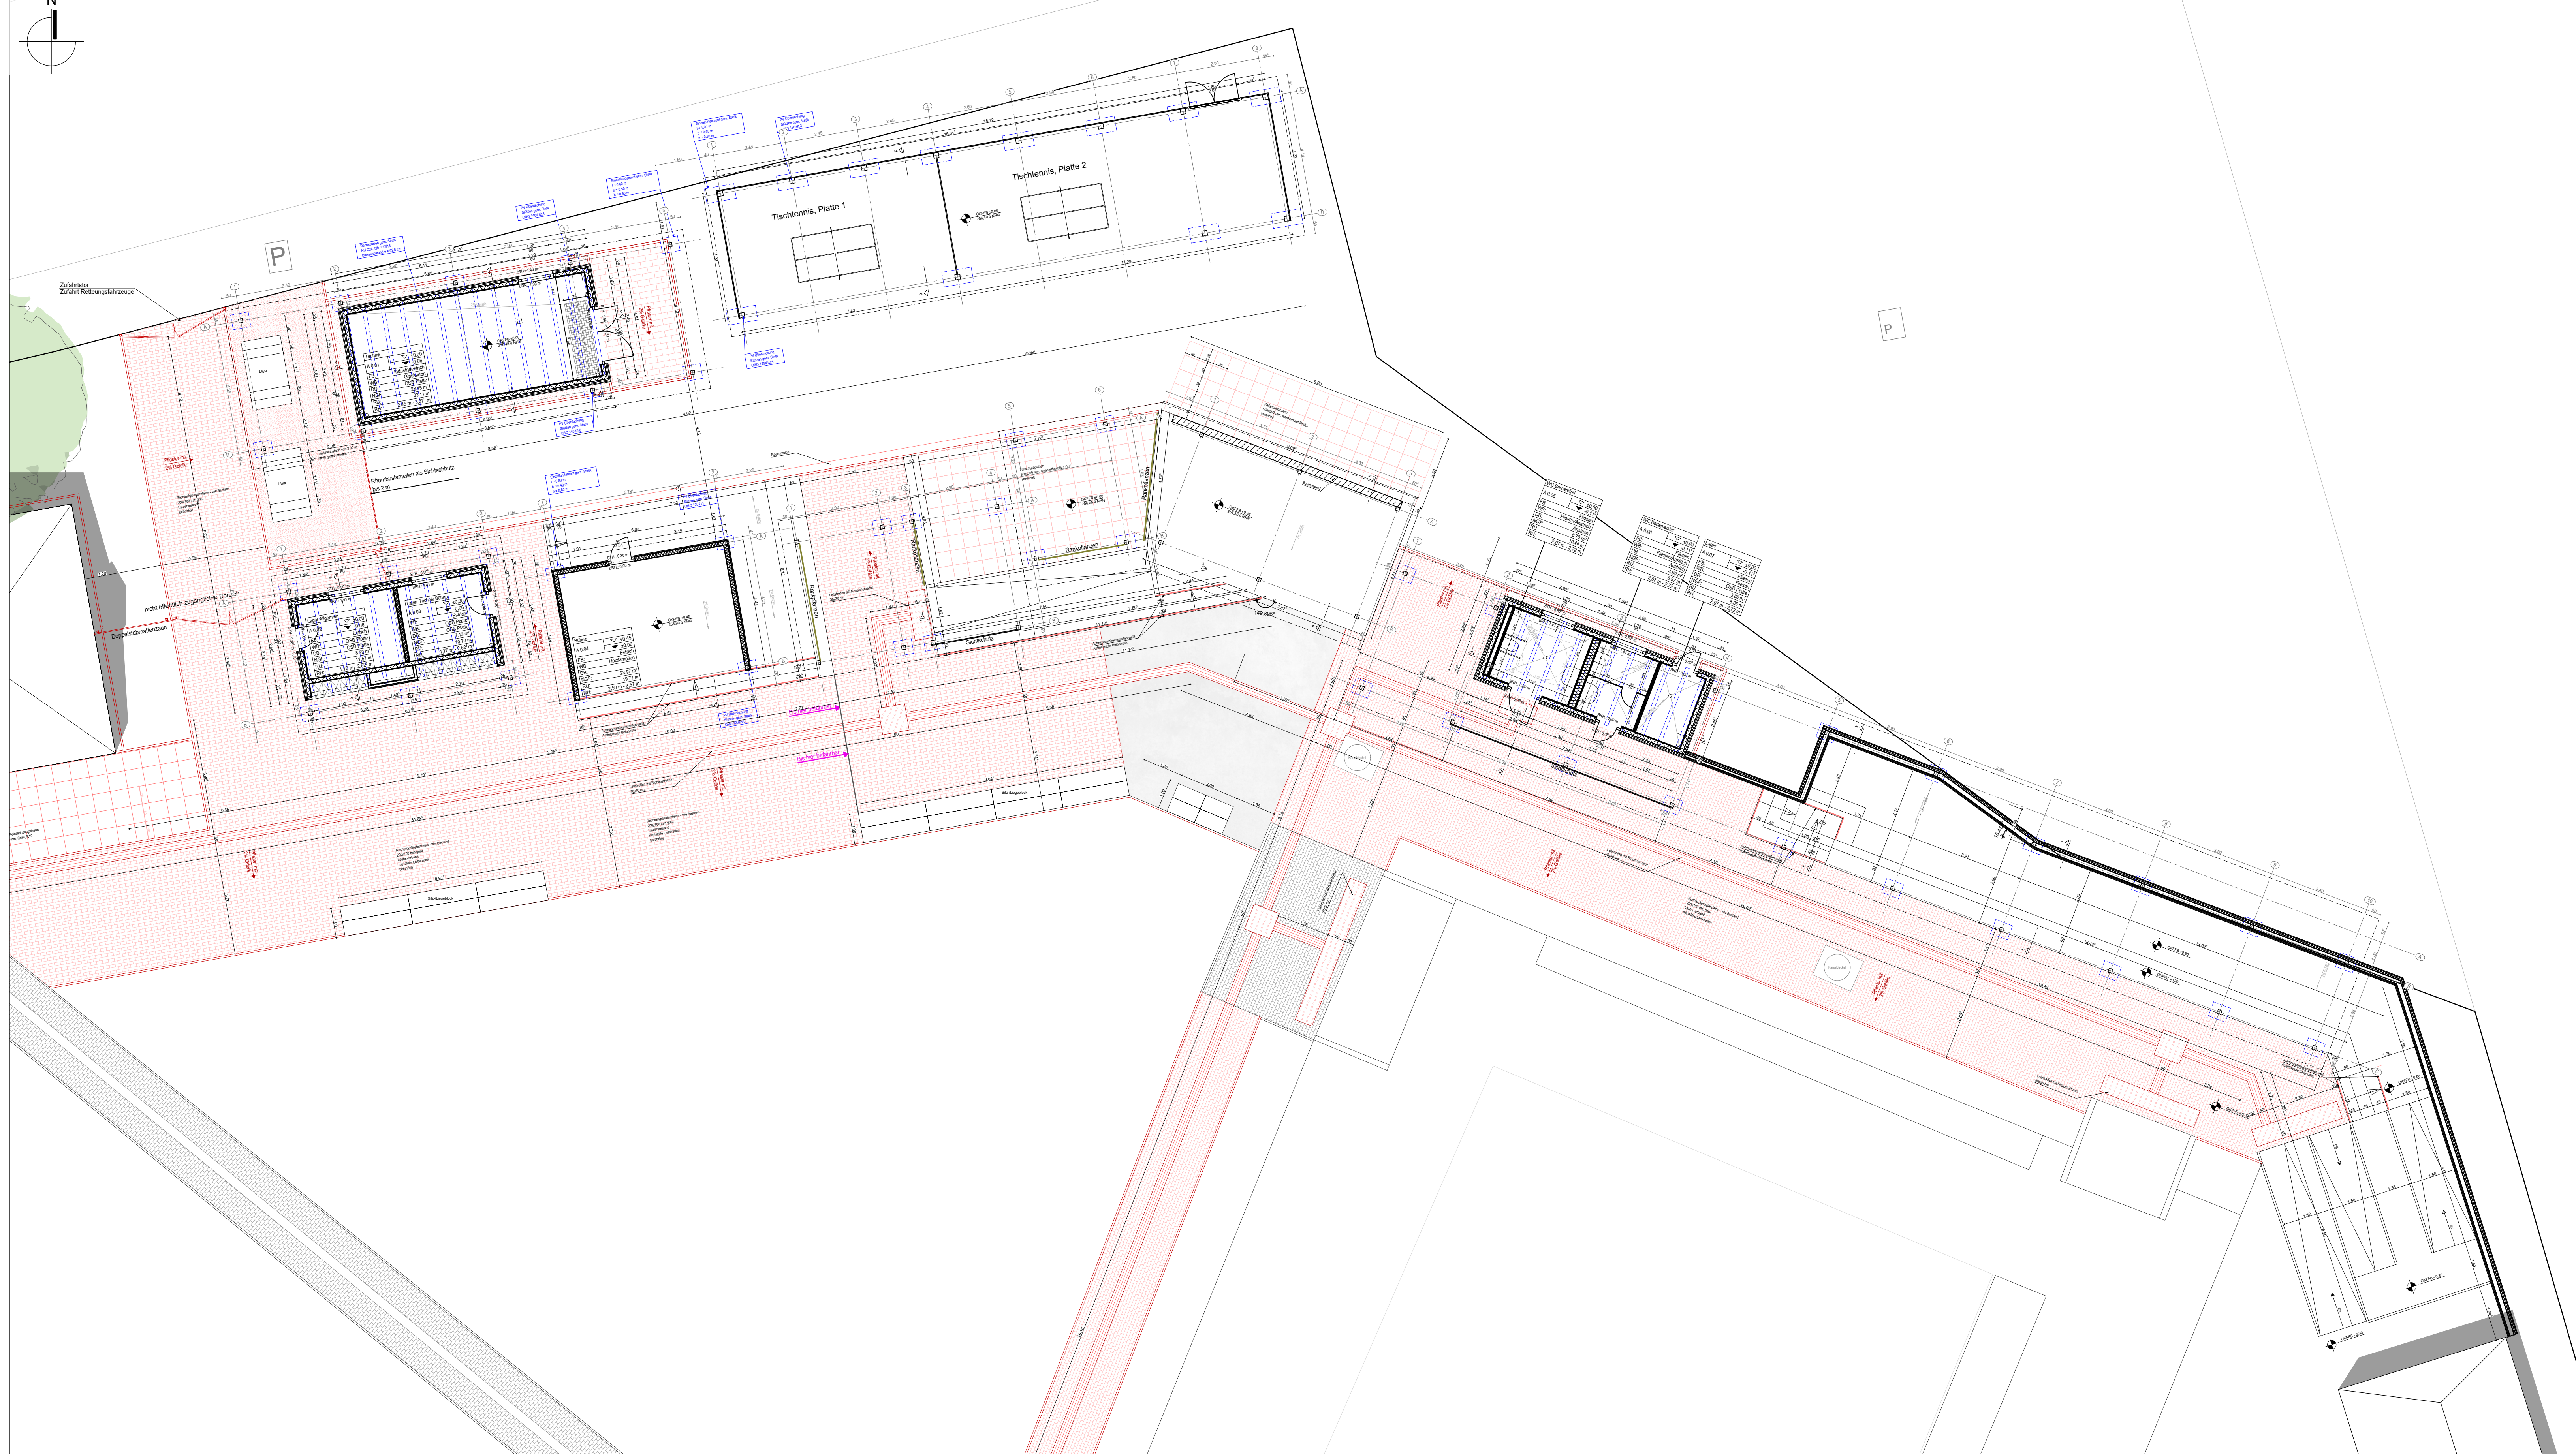
[illegible]



Prüf- und Freigabevermerke

FREIGABE ZUR AUSFÜHRUNG BZW. PRÜFFREIGABE AB INDEX A

Übersichtsplan

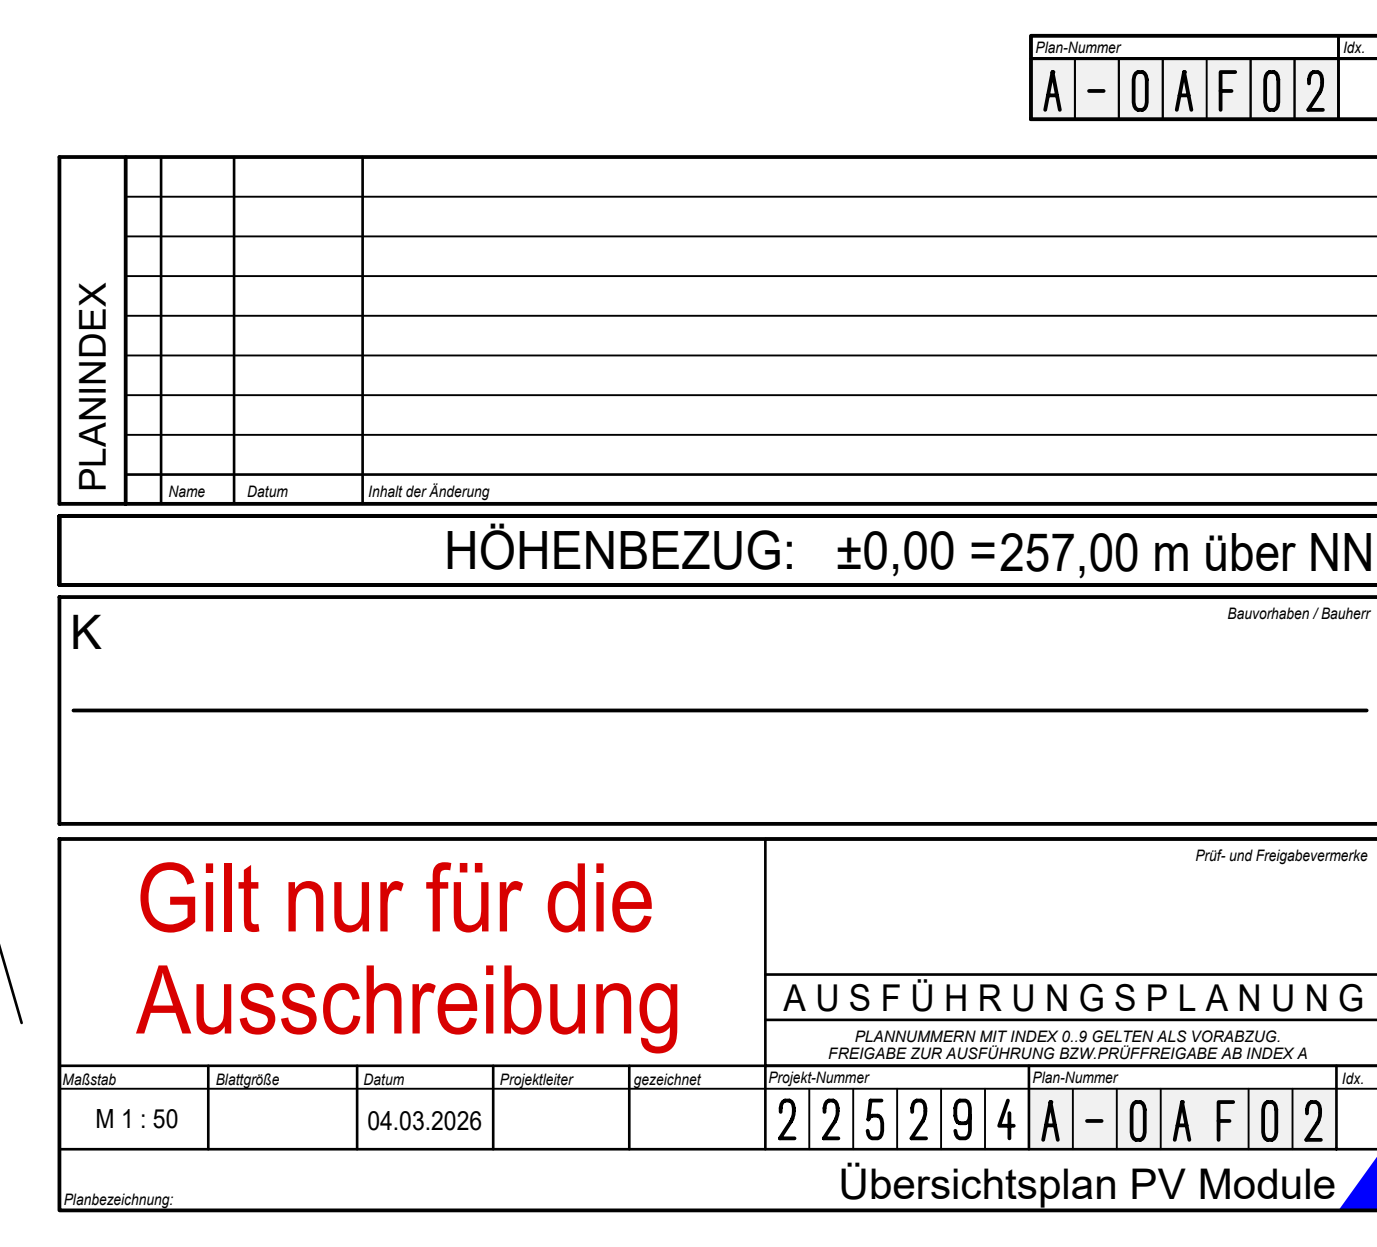

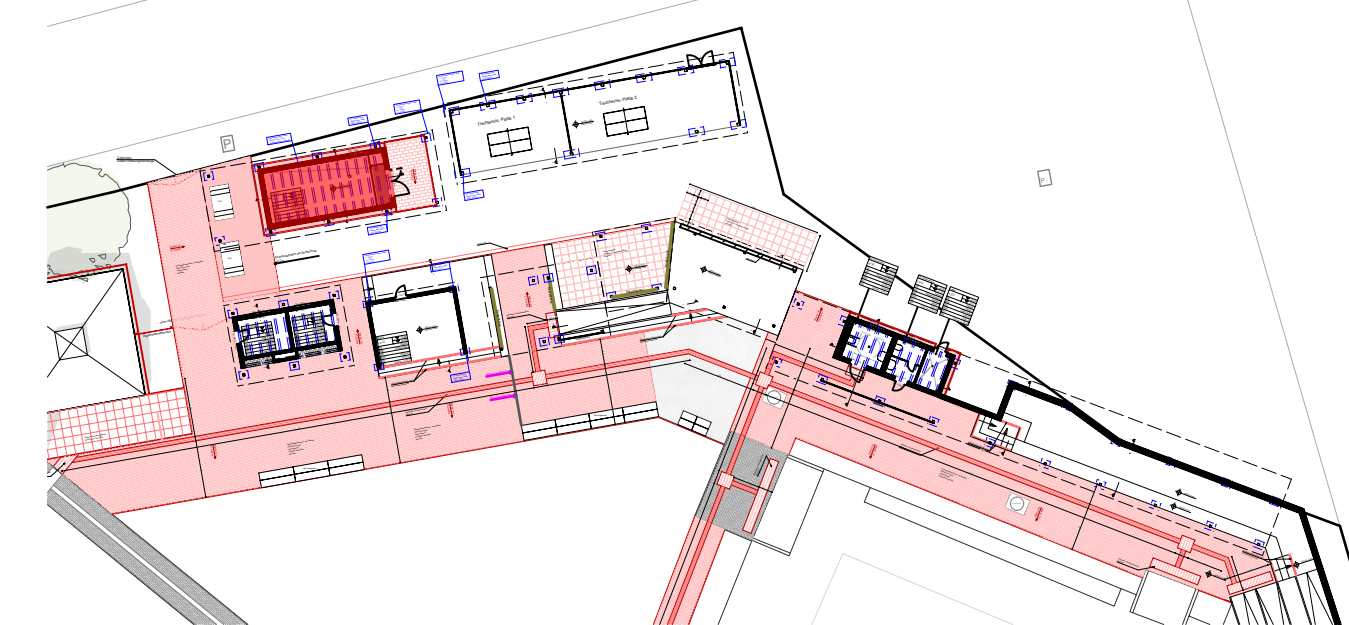

Plan-Nummer						Idr.
A	-	0	A	F	03	

[illegible]

HÖHENBEZUG: $\pm 0,00 = 256,45$ m über NN

Bauvorhaben / Baue


AUSFÜHRUNGSPLANUNG


PLANNUMMERN MIT INDEX 0..9 GELTEN ALS VORABZUG,
FREIGABE ZUR AUSFÜHRUNG BZW. PRÜFFREIGABE AB INDEX A

Modul	Blattgröße	Datum	Projektleiter	gezeichnet	Projekt-Nummer										Plan-Nummer				Idr
M 1 : 50		04.03.2026			2	2	5	2	9	4	A	-	0	A	F	0	3		


Grundriss Technikgebäude

H/B = 594 / 750 (0.45m ²)



Allplan 2026

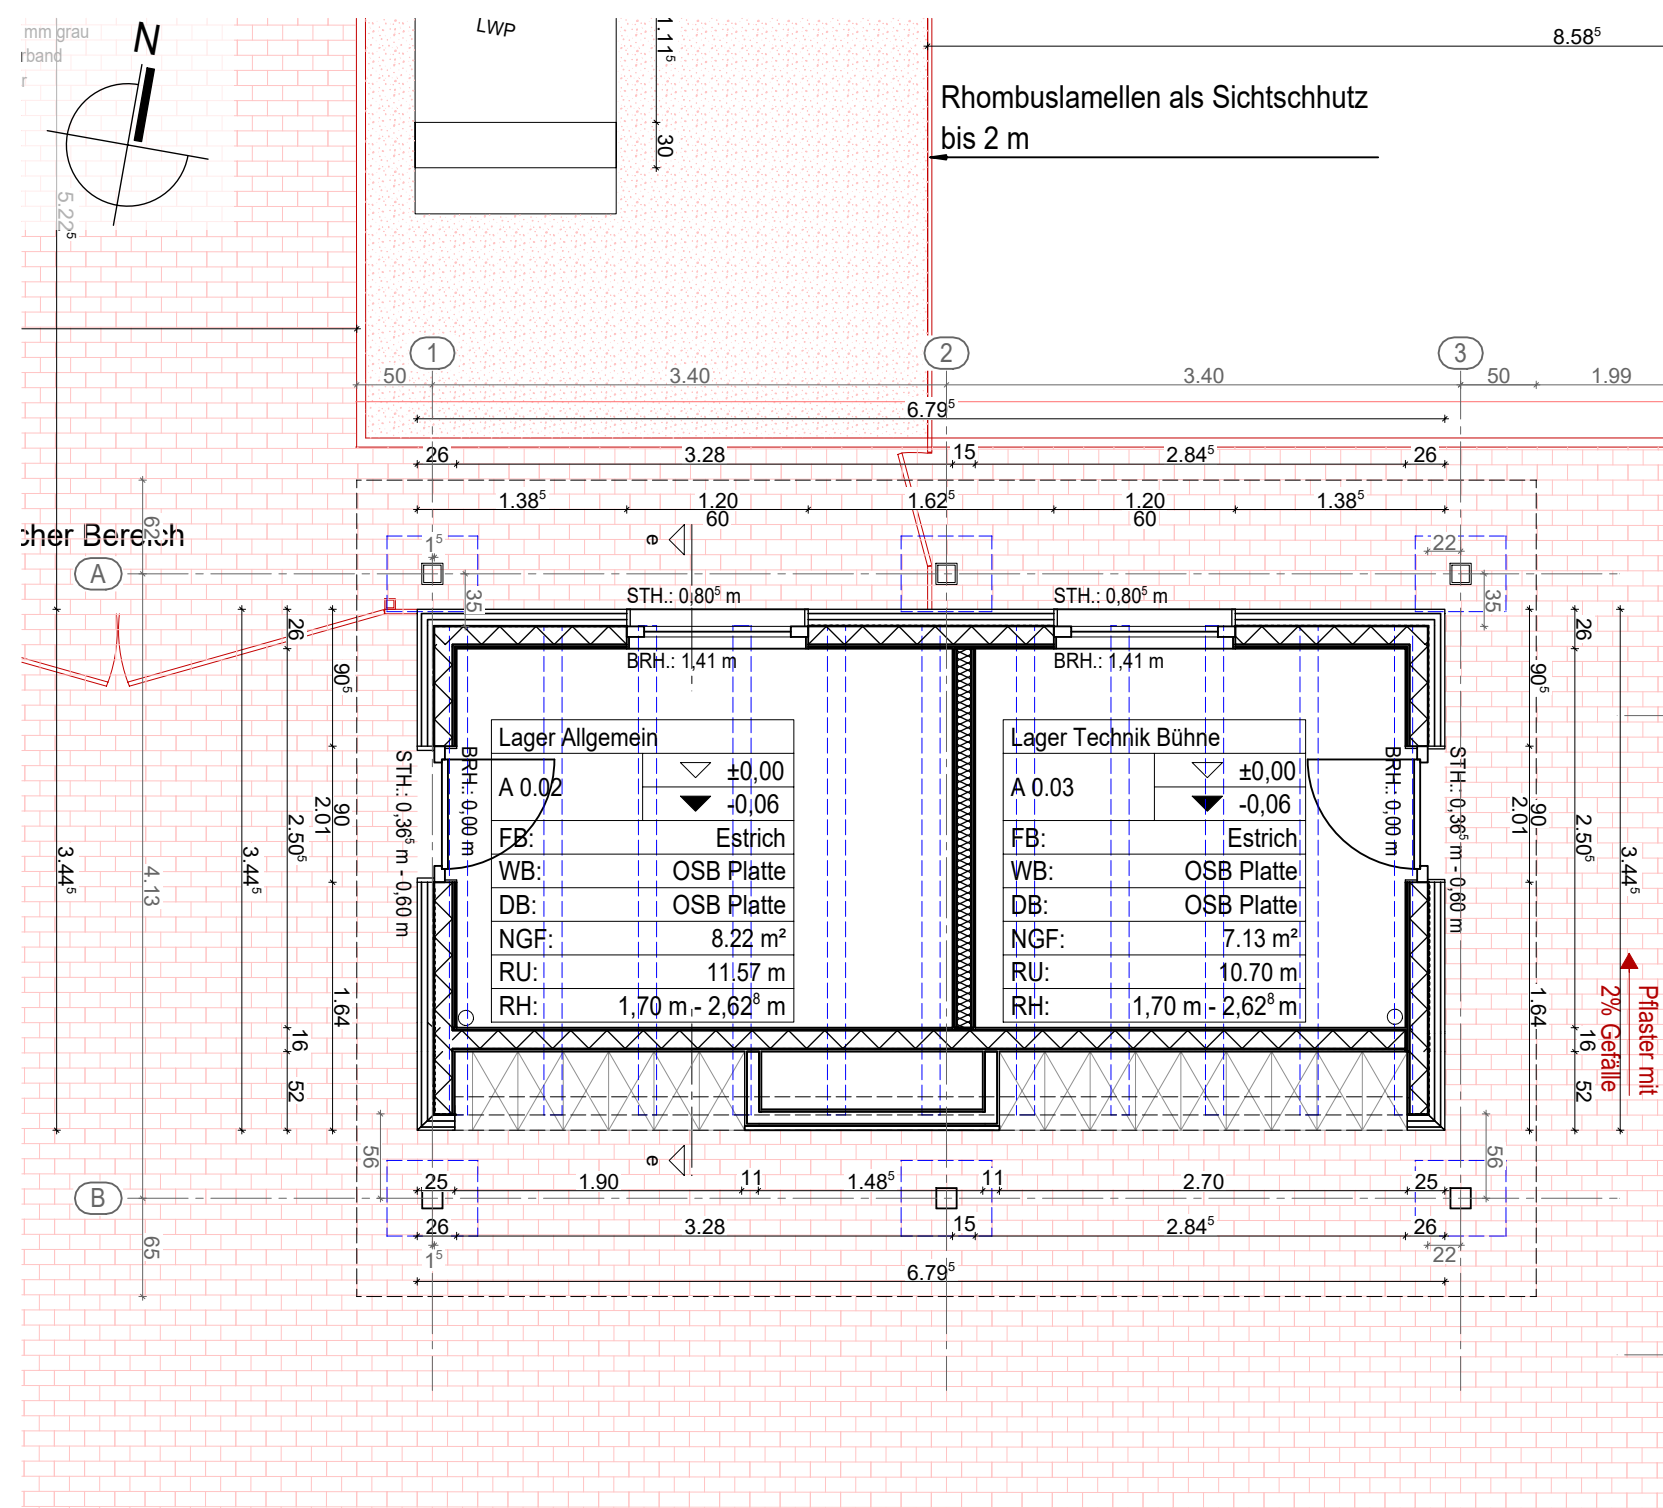

Grundriss Lagergebäude

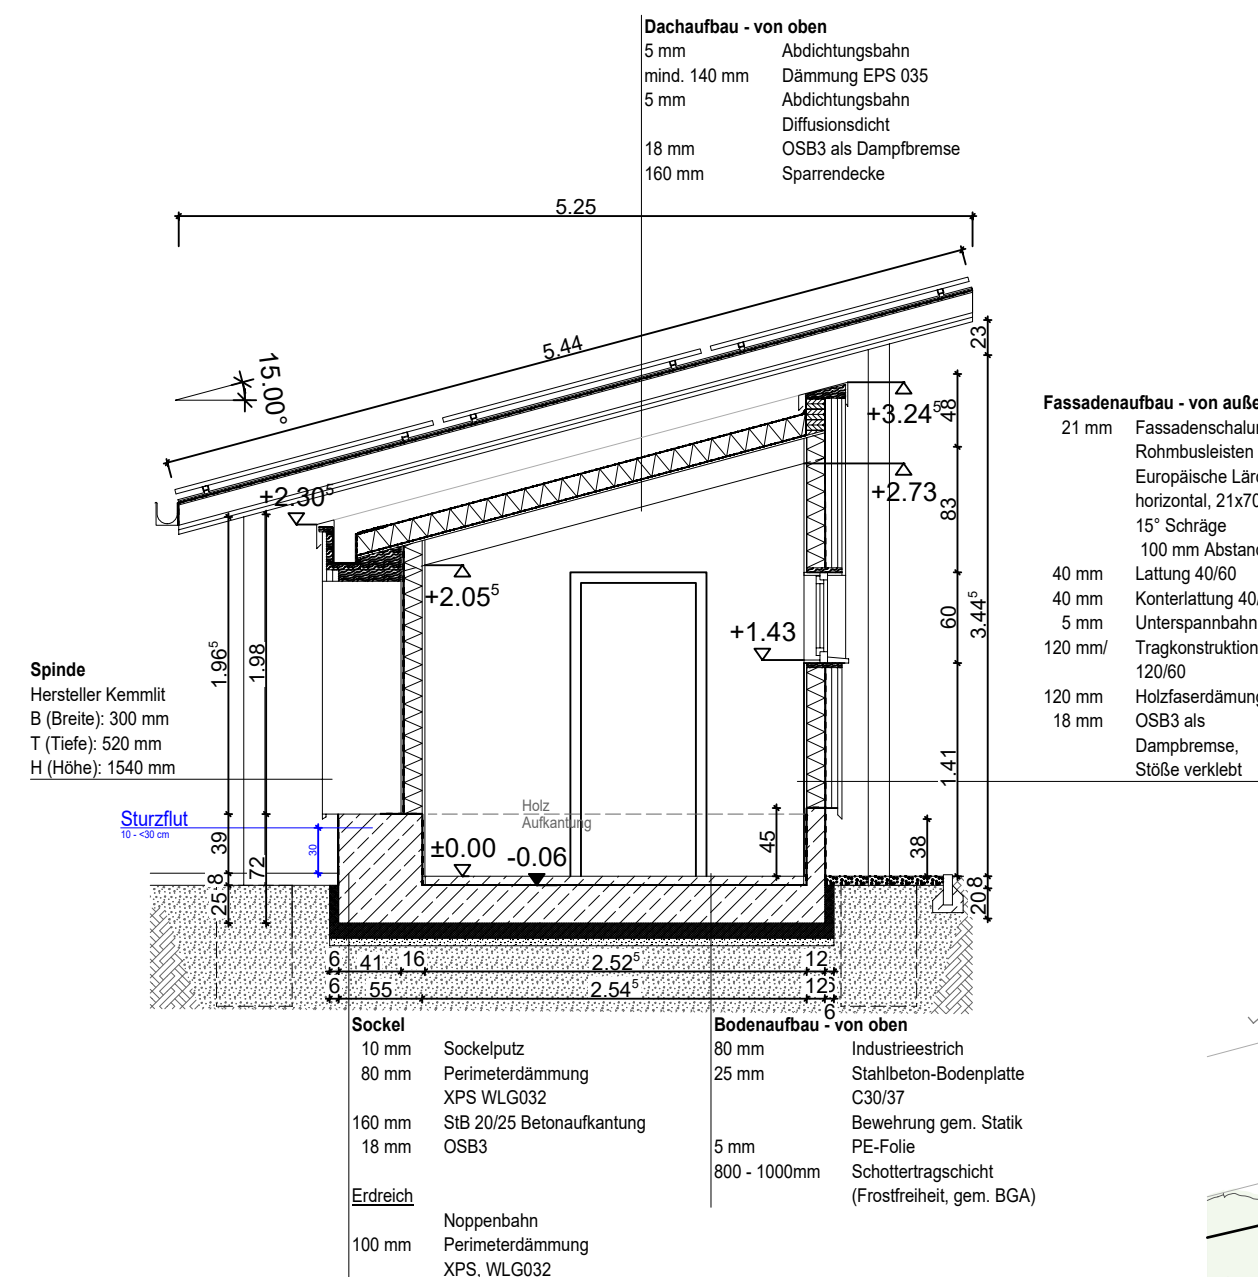


Schnitt e-e

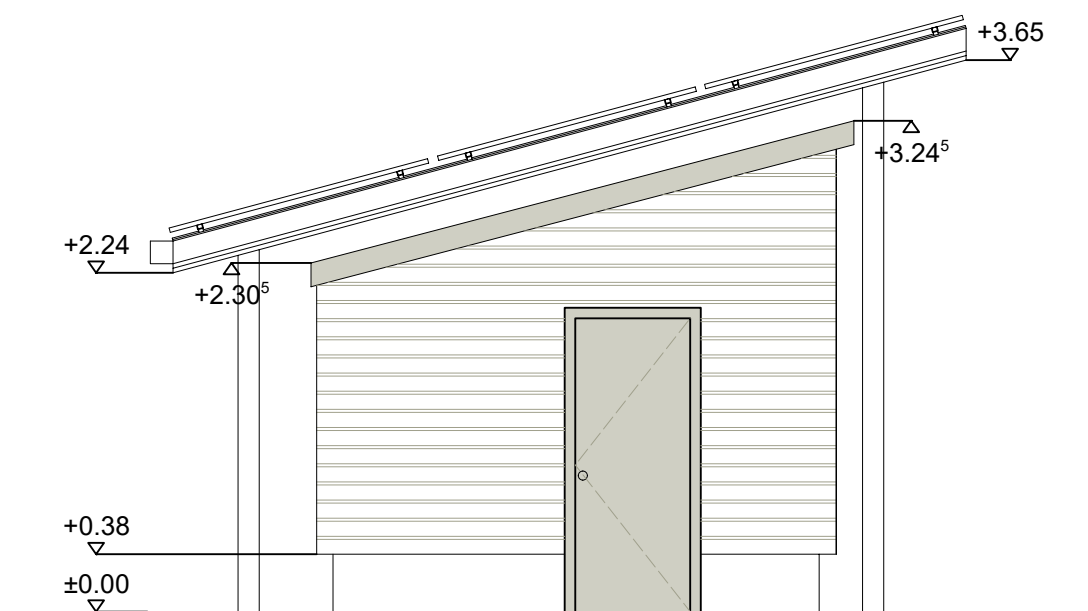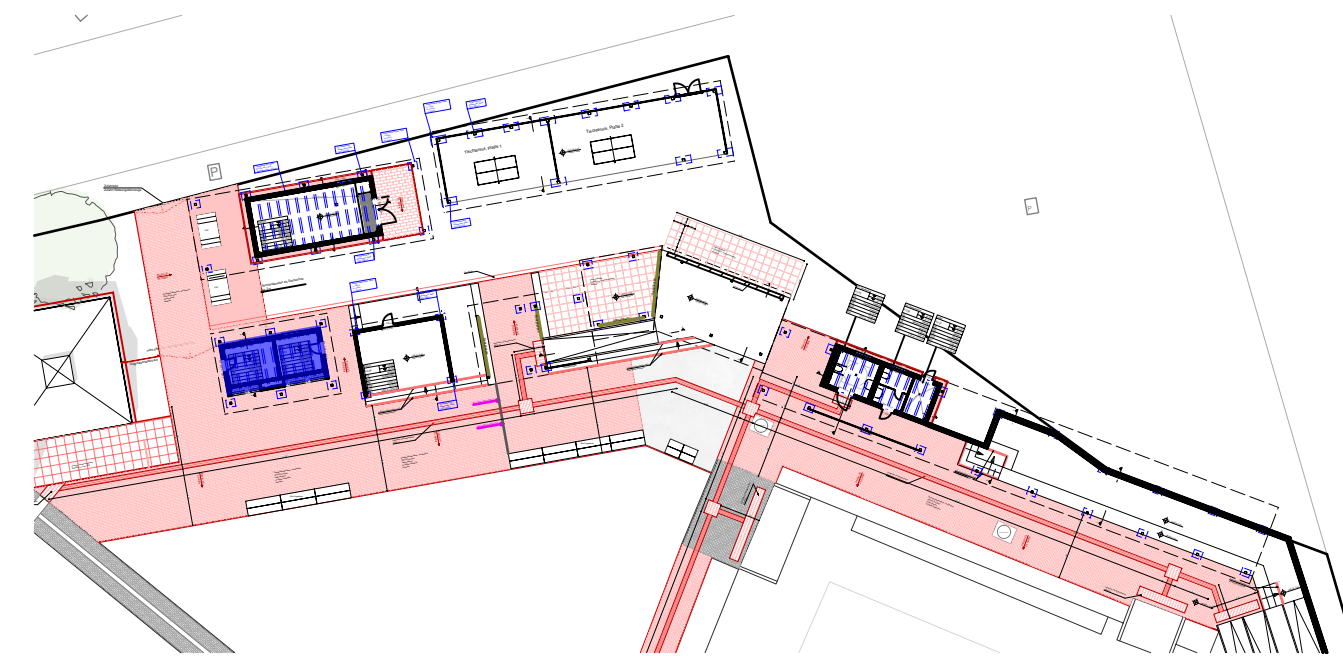

Ansicht Nordost



Ansicht Südost ^{36°}

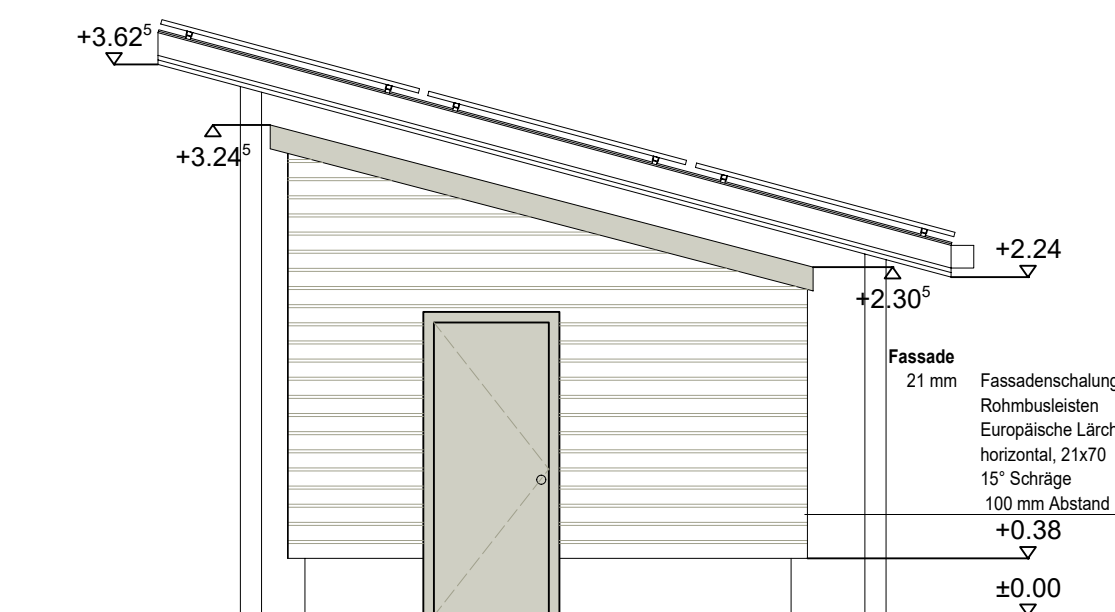

Ansicht Südwest



Ansicht Nordwest

Plan-Nummer							Idx.
A	-	0	A	F	0	4	

PLANINDEX				
	Name	Datum	Inhalt der Änderung	

HÖHENBEZUG: $\pm 0,00 = 256,66$ m über NN

Bauvorhaben / Bauherren

Prüf- und Freigabevermerke

Gilt nur für die
Ausschreibung


AUSFÜHRUNGSPLANUNG	
--------------------	--

PLANNUMMERN MIT INDEX 0..9 GELTEN ALS VORABZUG.
FREIGABE ZUR AUSFÜHRUNG BZW.PRÜFFREIGABE AB INDEX A


Maßstab		Blattgröße	Datum	Projektleiter	gezeichnet	FREIGABE ZUR AUSFÜHRUNG BZW. PRÜFFREIGABE AB INDEX A												
						Projekt-Nummer						Plan-Nummer						
M 1 : 50			04.03.2026			2	2	5	2	9	4	A	-	0	A	F	0	4

Planbezeichnung:


Grundriss Lagergebäude

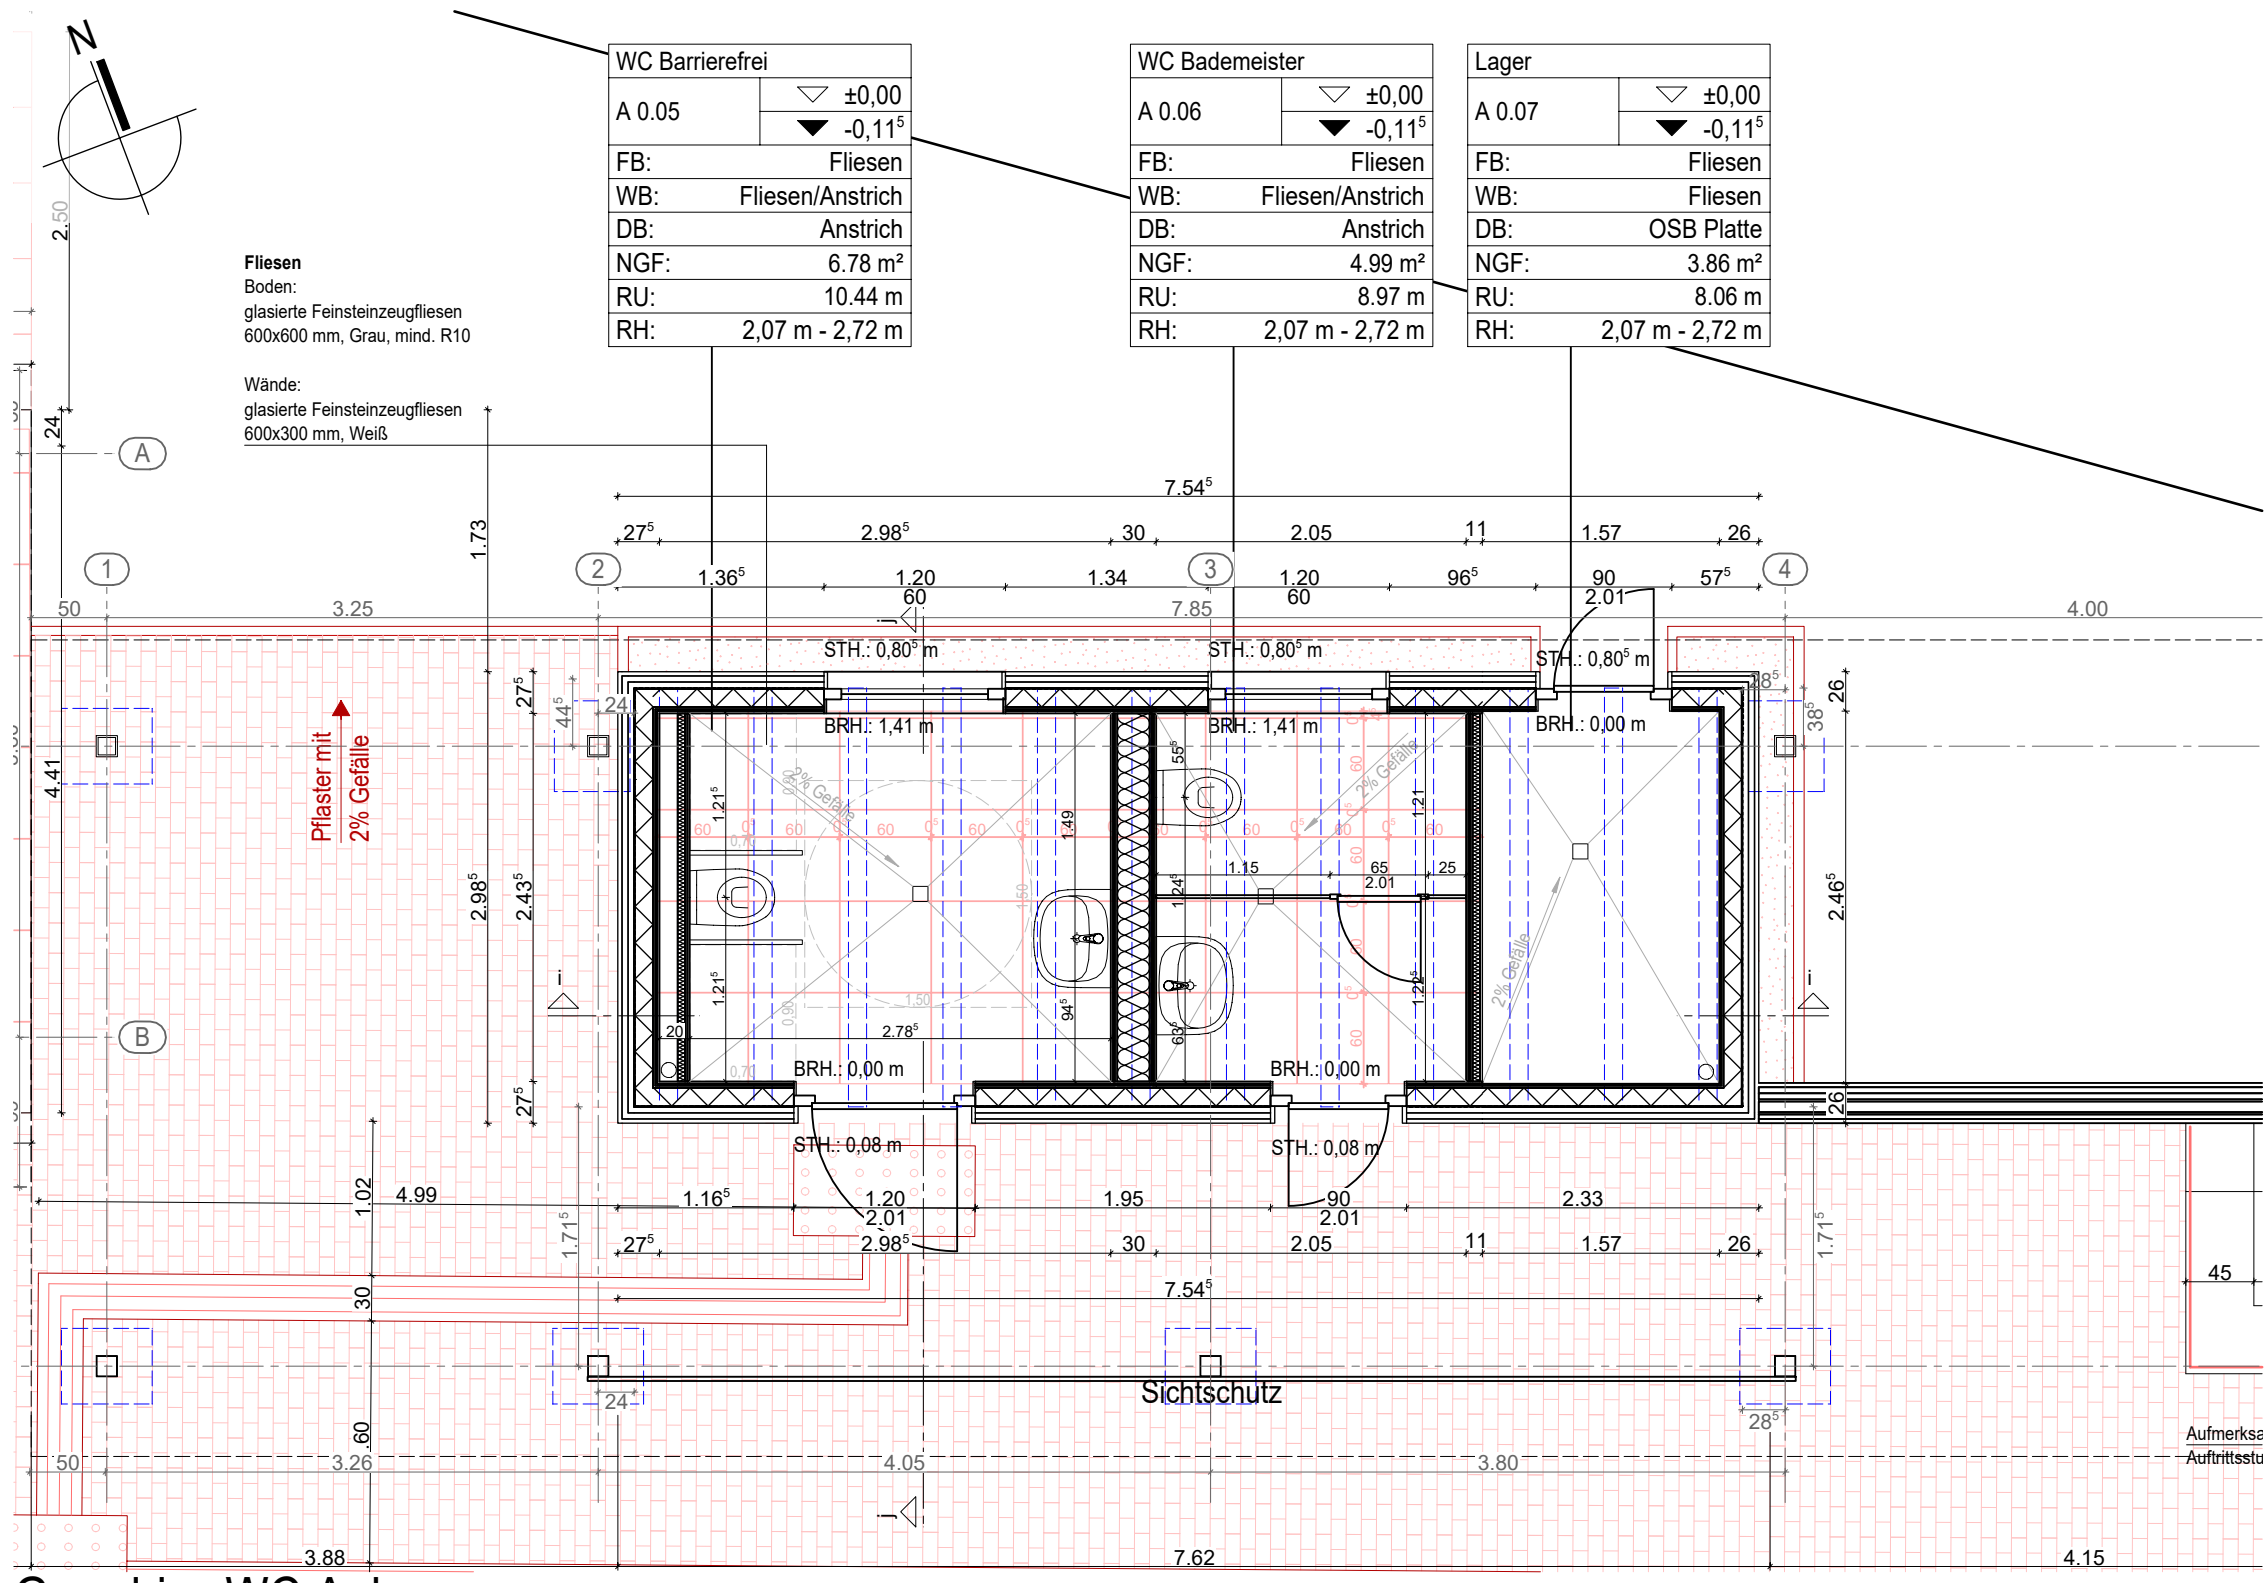


Grundriss WC Anlage

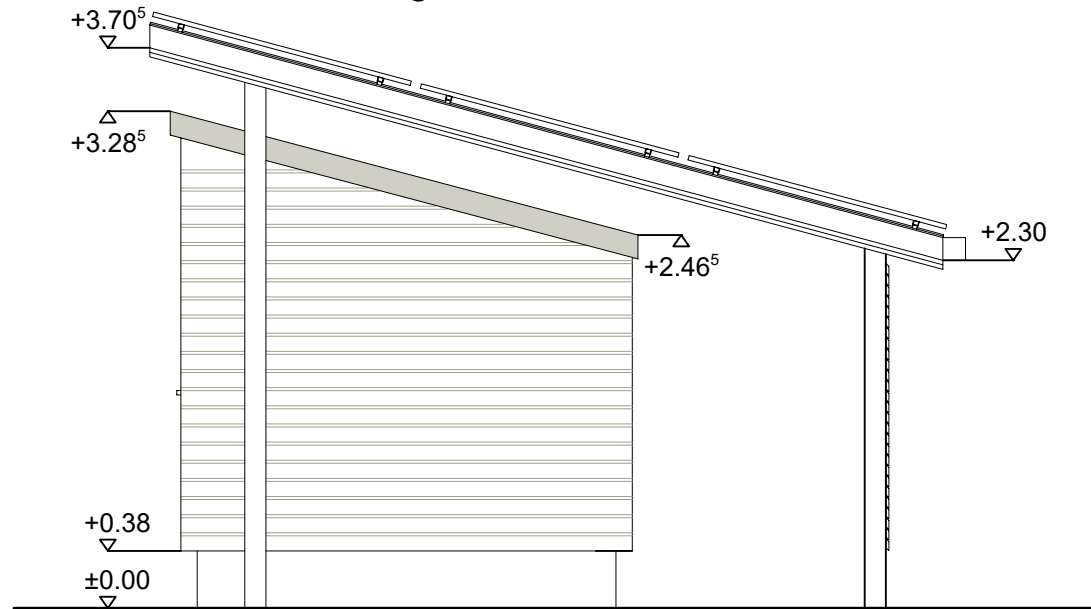

Ansicht Nordwest

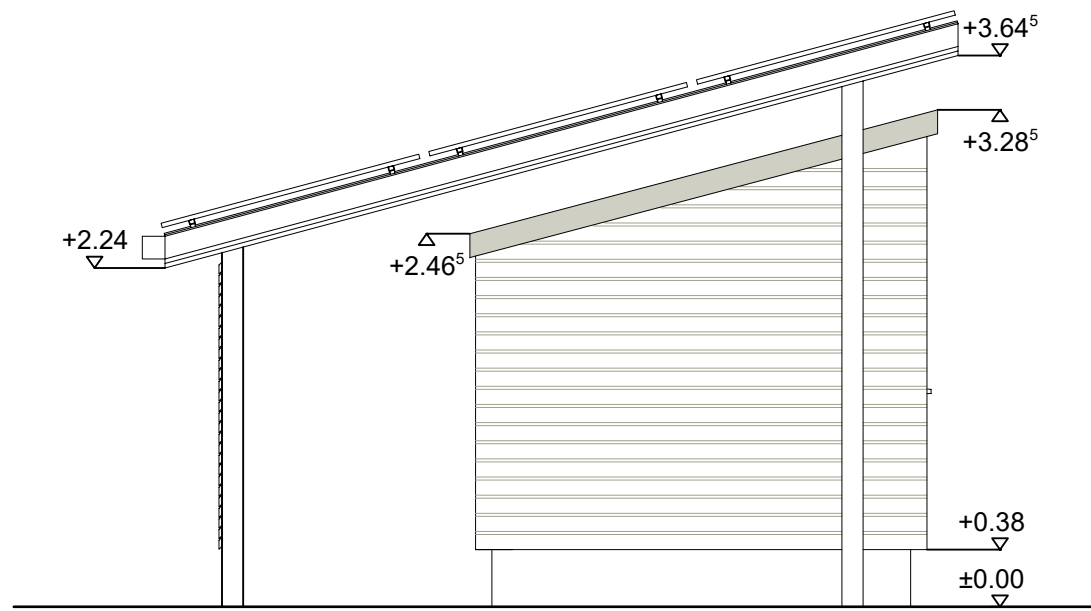

Ansicht Südost

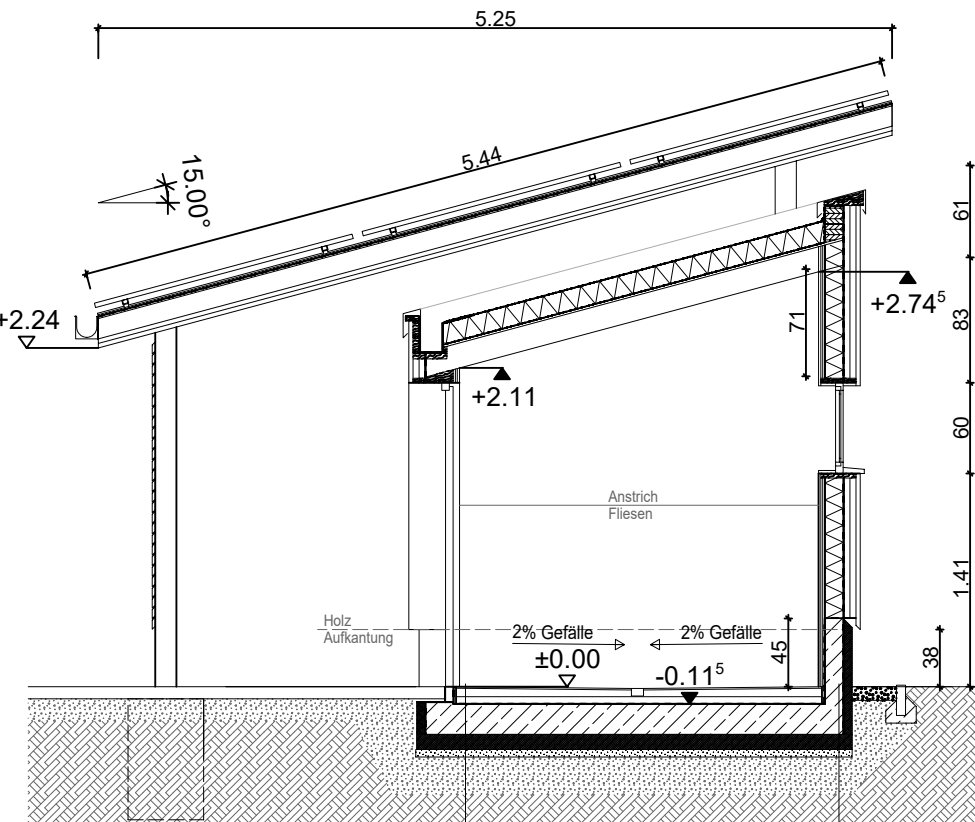


Schnitt j-j


Fassadenaufbau - von außen
21 mm Fassadenschalung
Rohrbusleisten
Europäische Lärche
horizontal, 21x70
15° Schräge
100 mm Abstand
40 mm Lattung 40/60
Kontersattung 40/60
5 mm Unterspannbahn
120 mm Tragkonstruktion
120/60
120 mm Holzfaserdämmung
OSB3 als
Dampbremse,
Stöße verklebt
12,5 mm Gipskarton
10 mm Fliesen bis 1,20 m
Glattputz+Anstrich ab 1,20 m

Bodenaufbau - von oben
10 mm Fliesen
3 mm Fliesenkleber
3 mm Verbundabdichtung
50 mm Gefälleestrich
50 mm Wärmedämmung (druckfest)
Dampfsperre
200 mm Stahlbeton-Bodenplatte
C30/37
Bewehrung gem. Statik
PE-Folie
800 -
1000 mm Schottertragschicht
(Frostfreiheit, gem. BGA)

Sockel
10 mm Sockelputz
60 mm Perimeterdämmung XPS032
SIB 20/25 Betonaufkantung
OSB3
Erdfreich
100 mm Noppenbahn
Perimeterdämmung
(XPS, WL035)

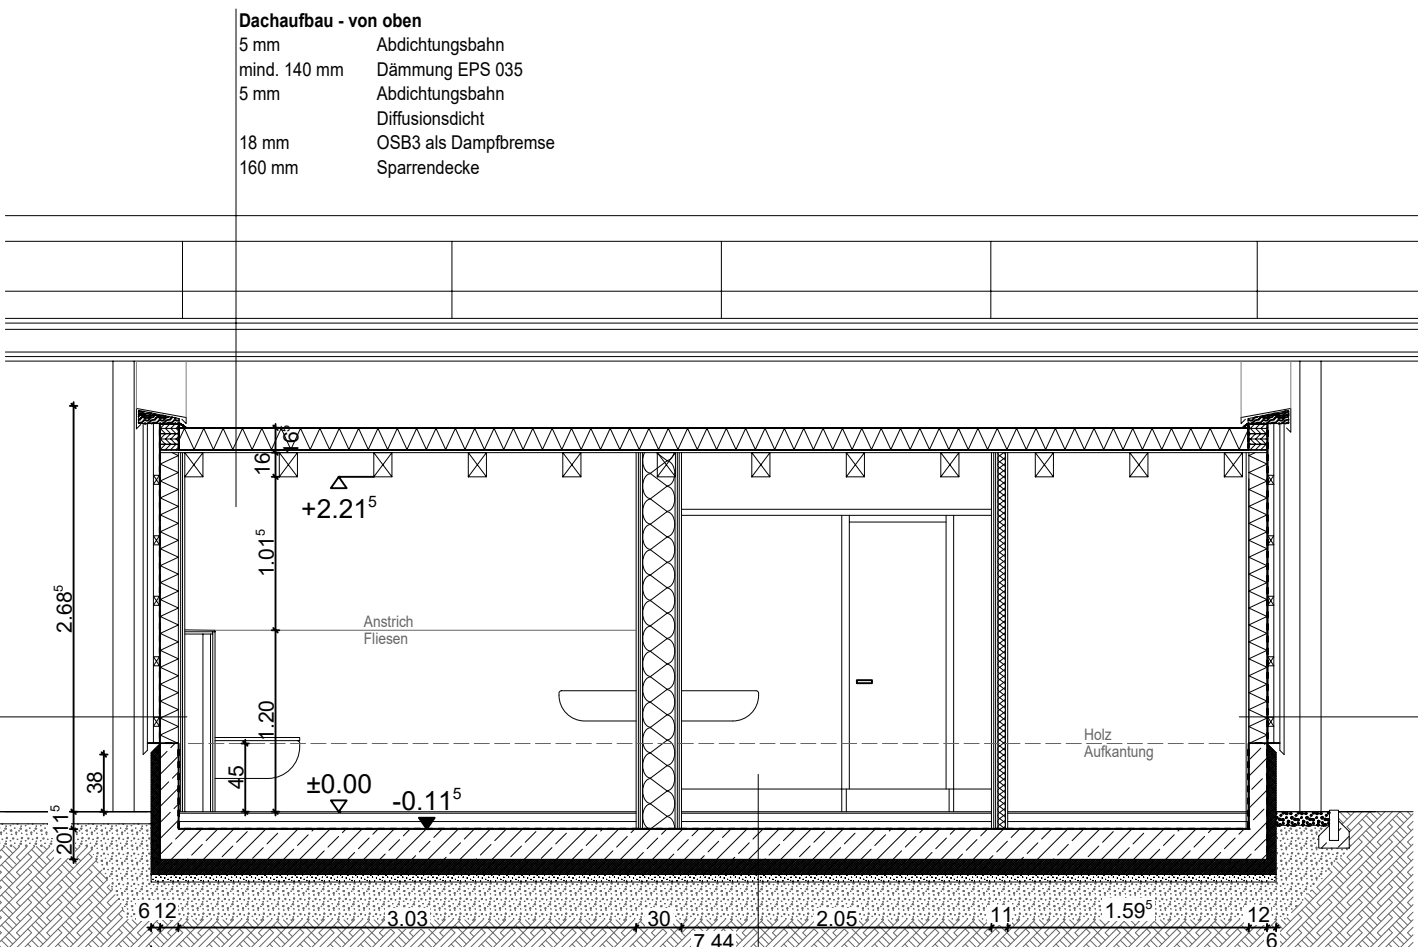


Schnitt i-i

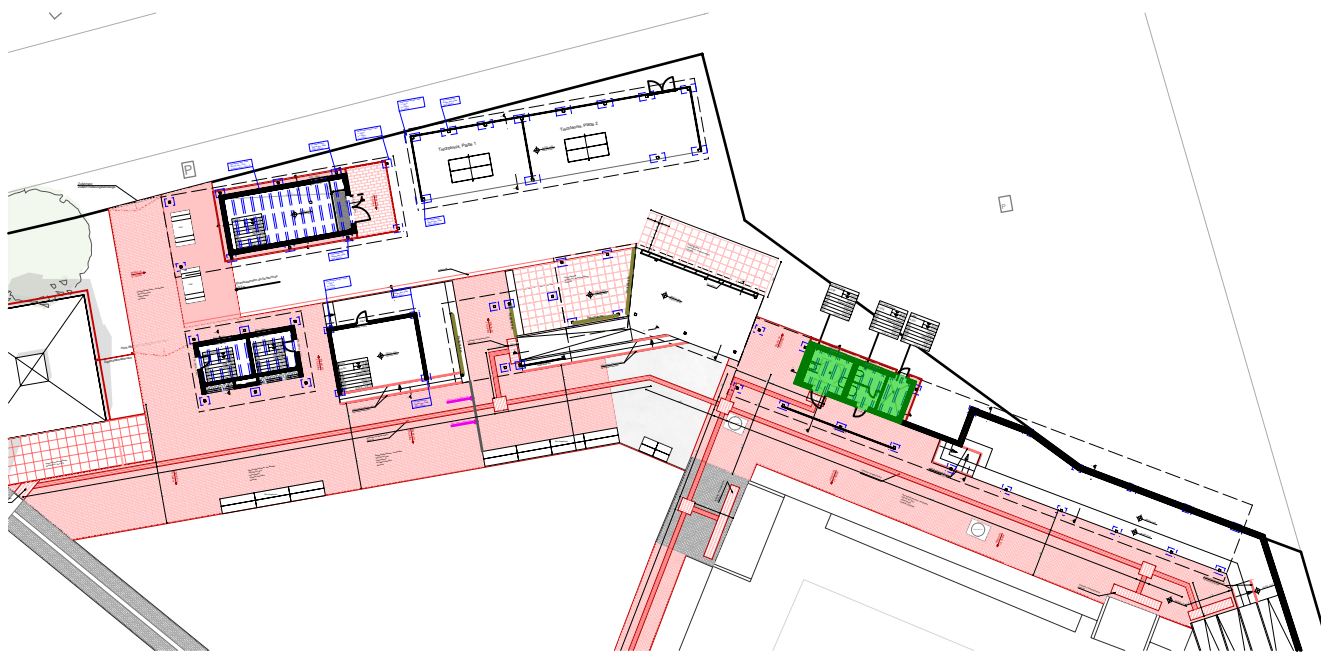

Ansicht Südost




Ansicht Südost mit Sichtschutz

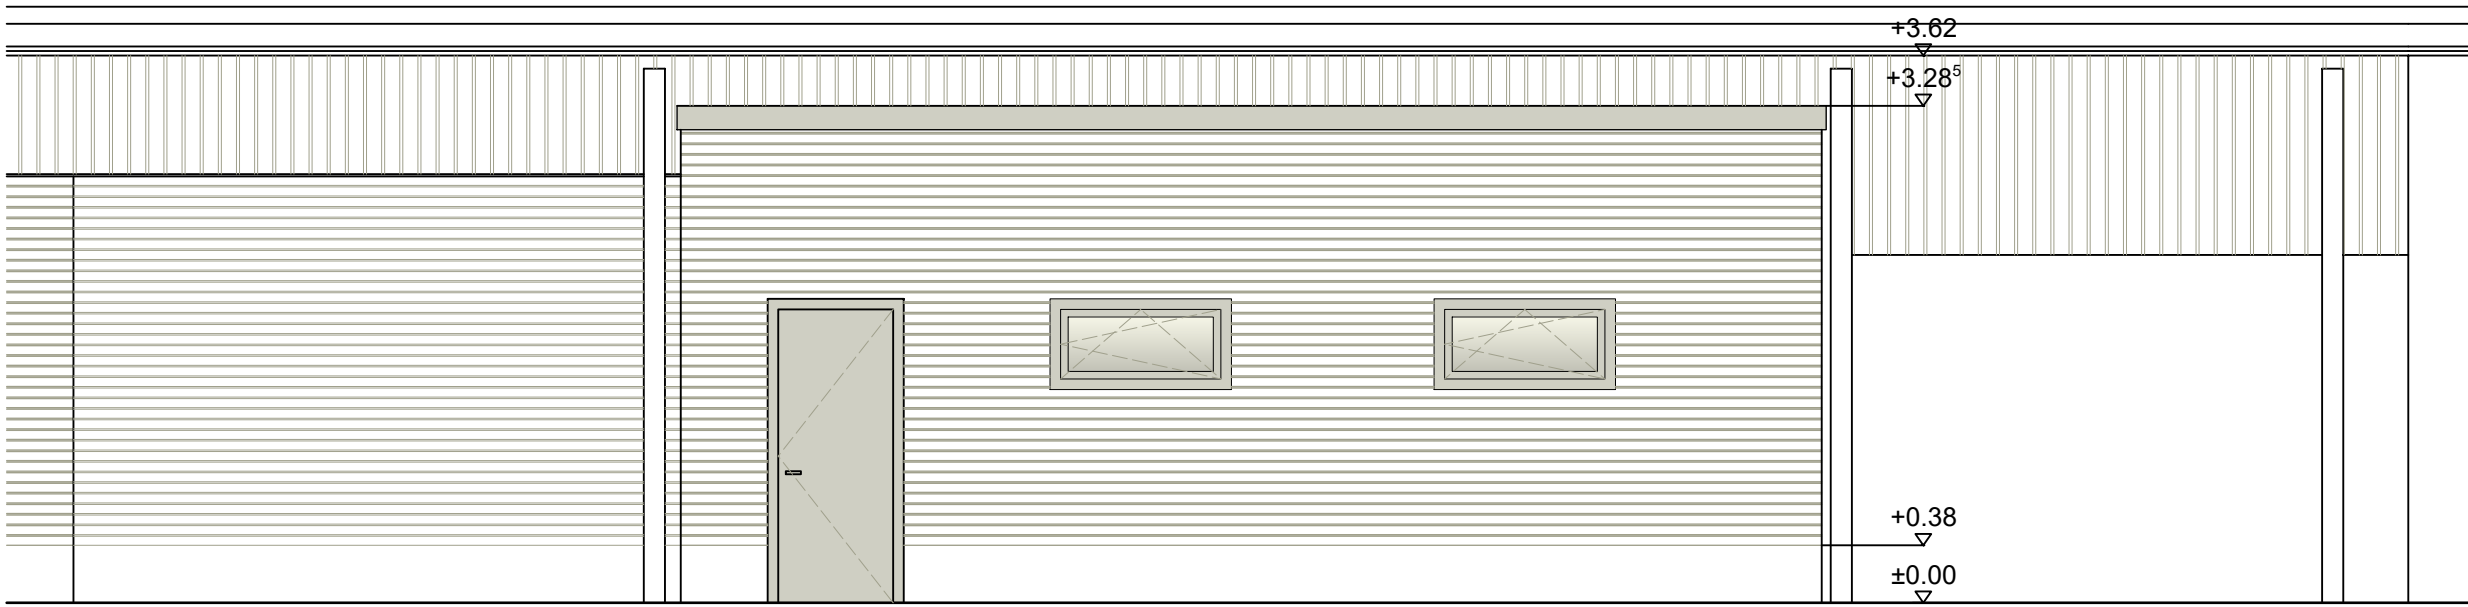


Ansicht Nordost


Plan-Nummer		Idx.	
A-0AF05			
Name			
Datum			
Inhalt der Änderung			
HÖHENBEZUG: ±0,00 = 256,21 m über NN			
Bauvorhaben / Bauherr			
Prof.- und Freigabevermerke			
Gilt nur für die Ausschreibung		AUSFÜHRUNGSPLANUNG	
PLANNUMMERN MIT INDEX 0-9 GELTEN ALS VORABZUG FREIGABE ZUR AUSFÜHRUNG BZW. PRÜFFREIGABE AB INDEX A			
Maßstab	Blattgröße	Datum	Projektleiter
M 1 : 50		04.03.2026	
gezeichnet	Projektnummer	Plan-Nummer	Idx.
	225294	A-0AF05	
Planbezeichnung: Grundriss WC Anlage			

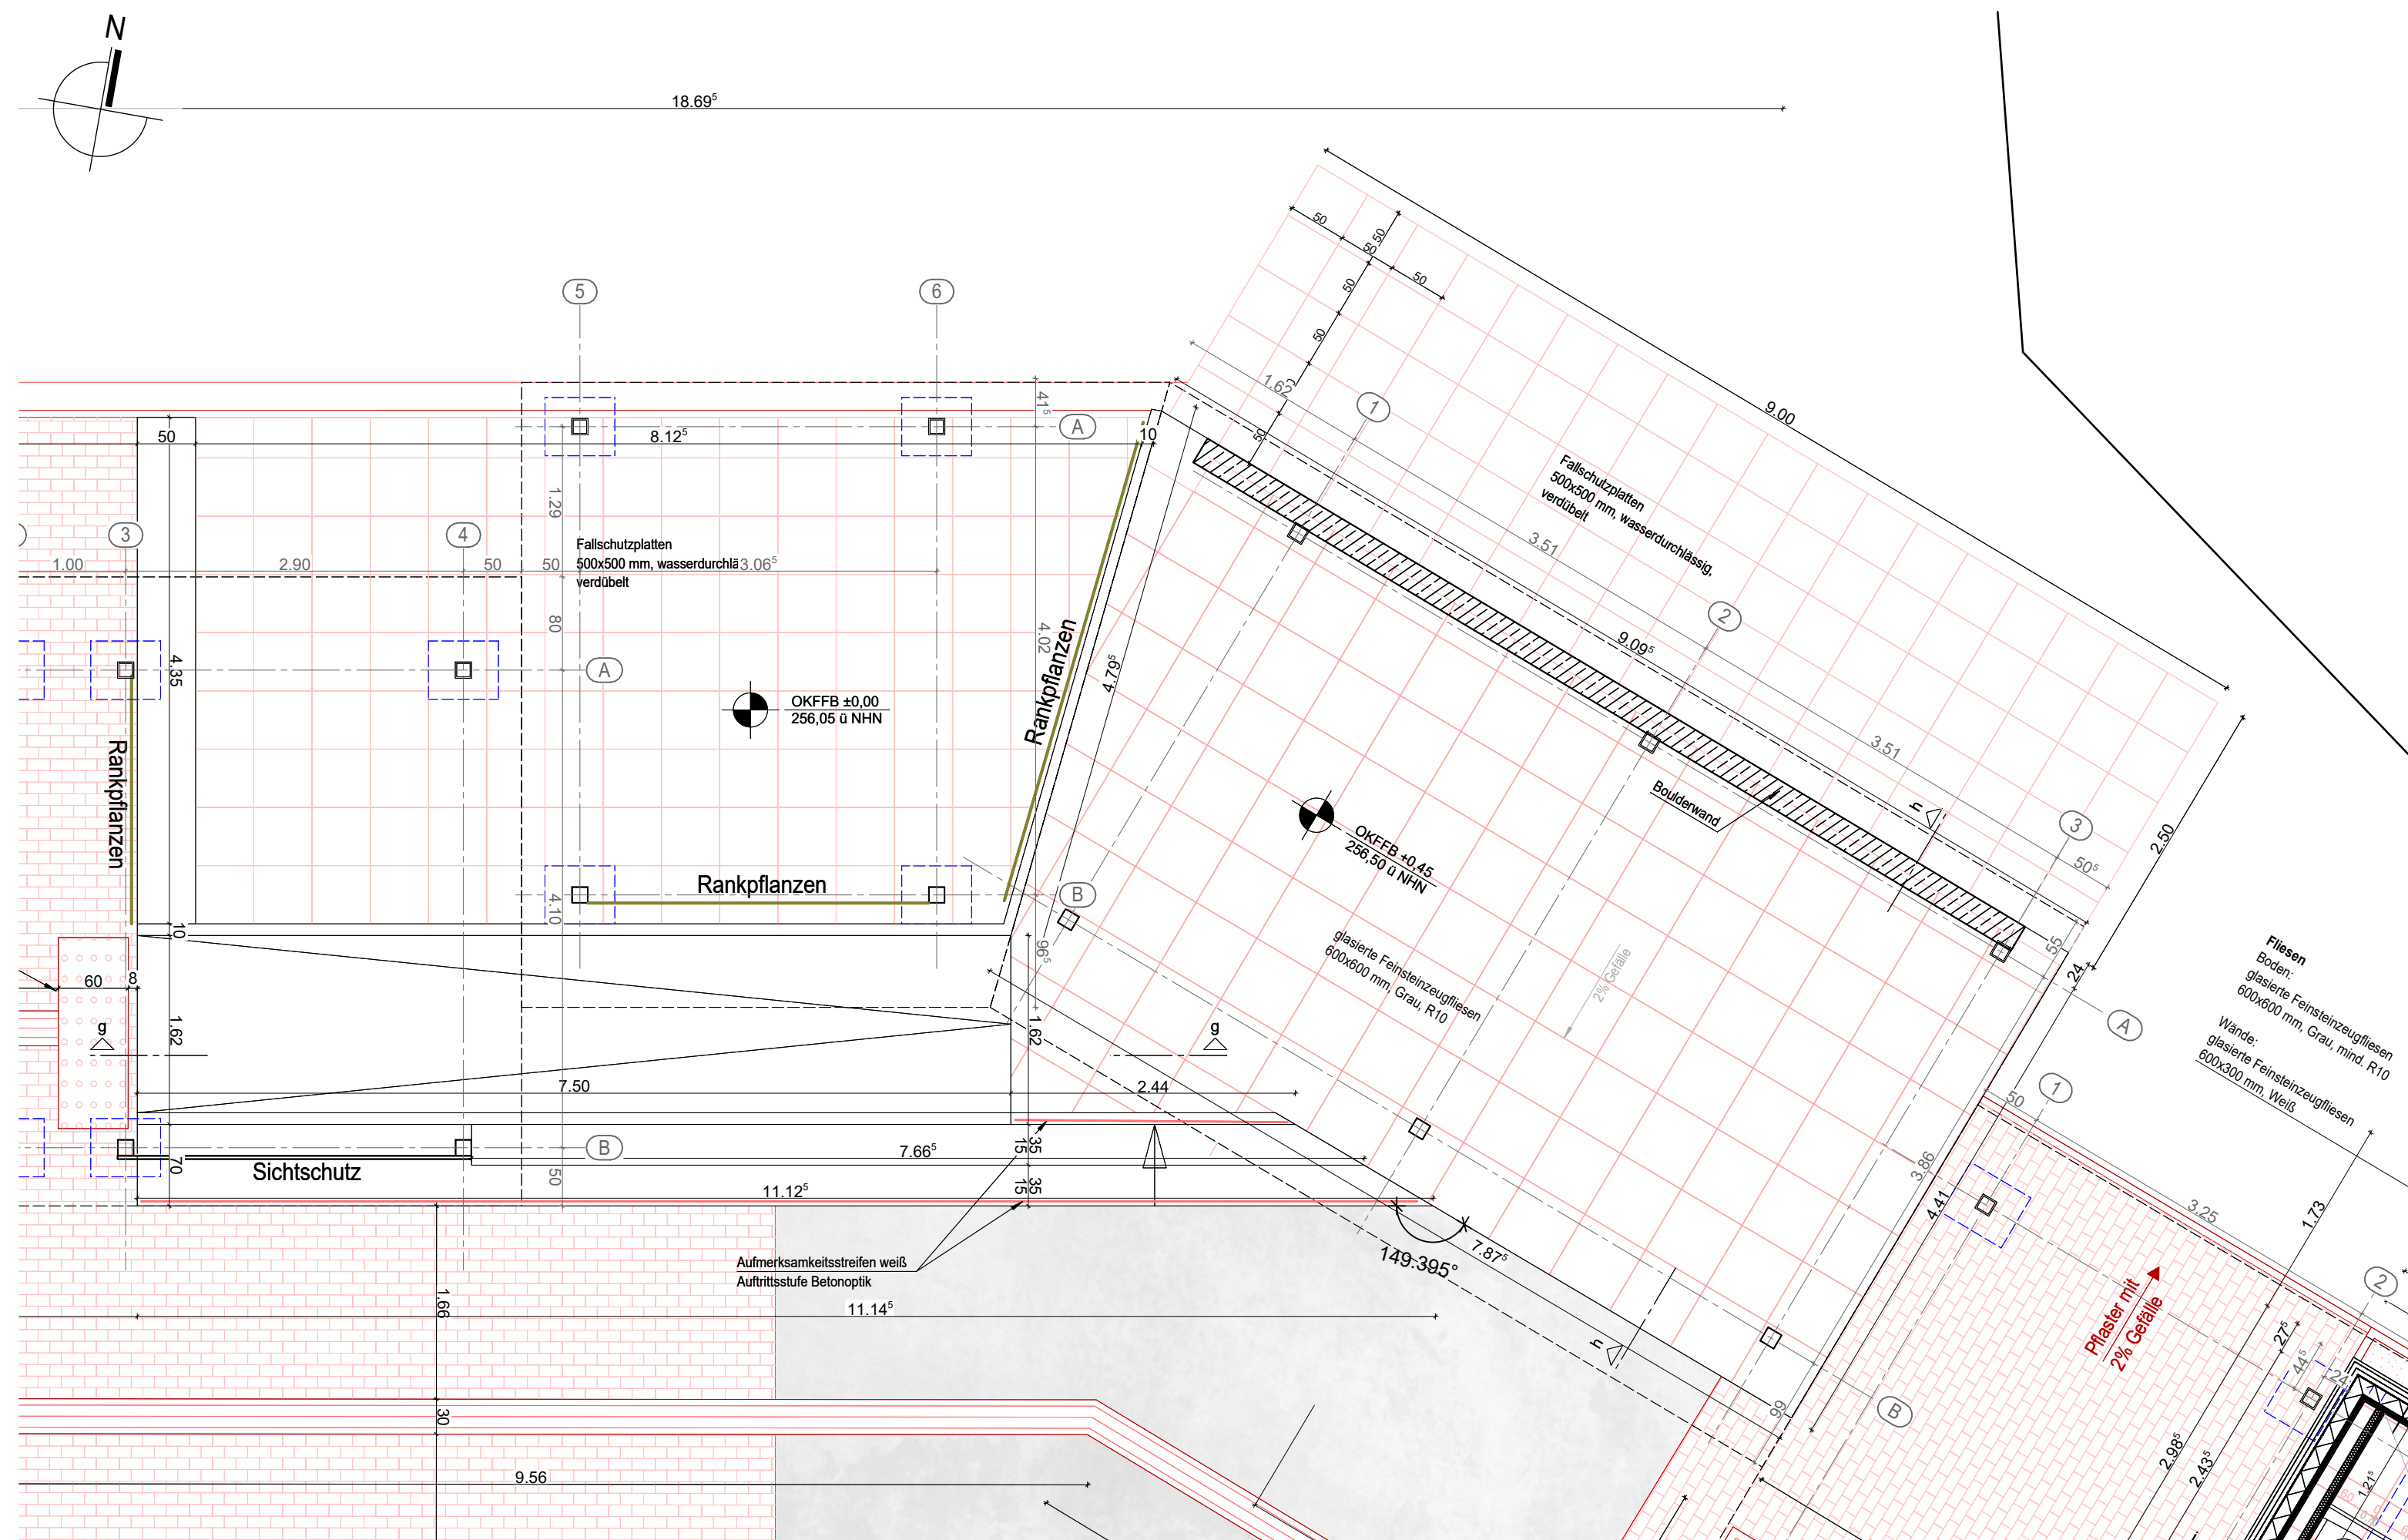


Grundriss Boulderwand

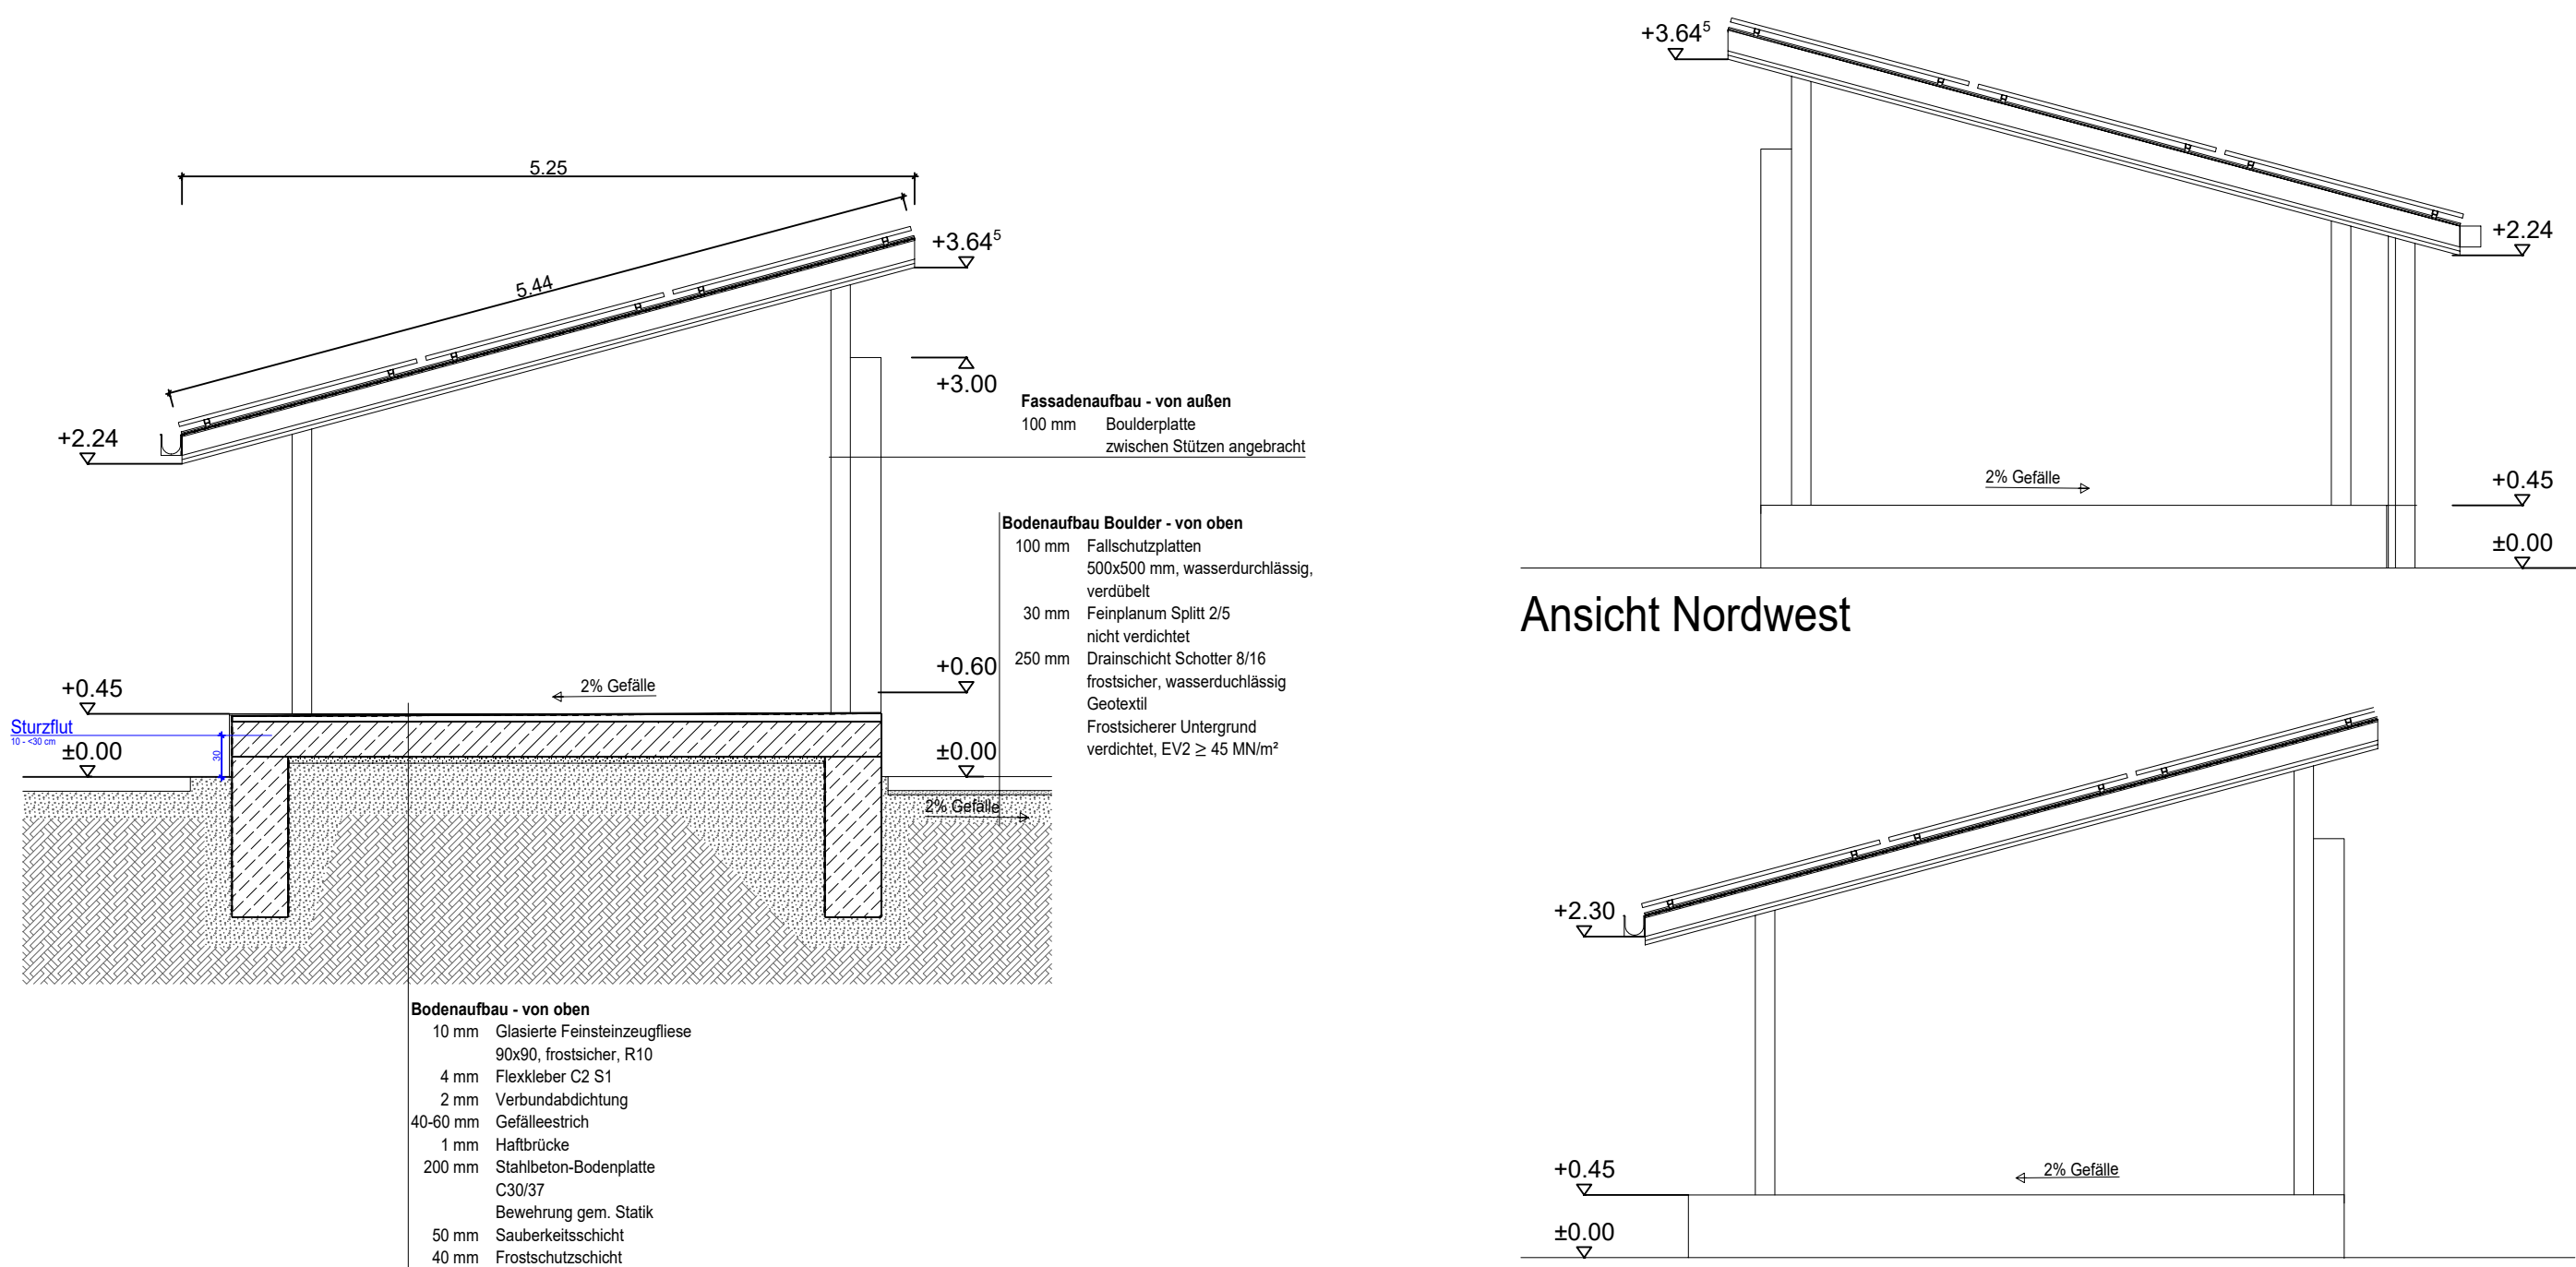


Schnitt h-h

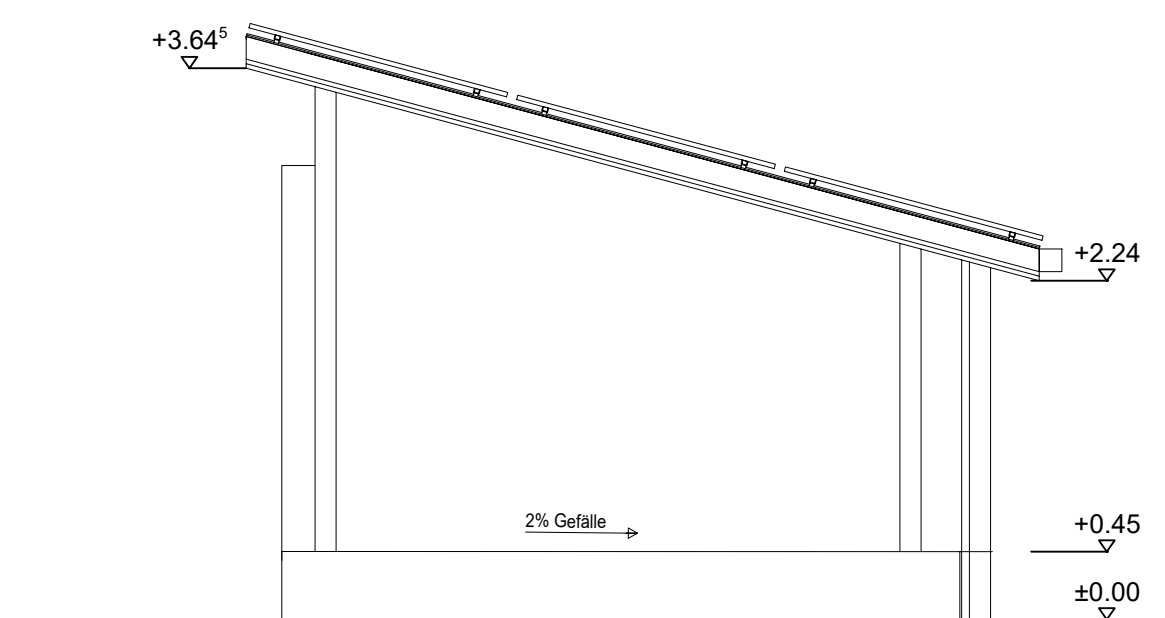


Ansicht Nordwest

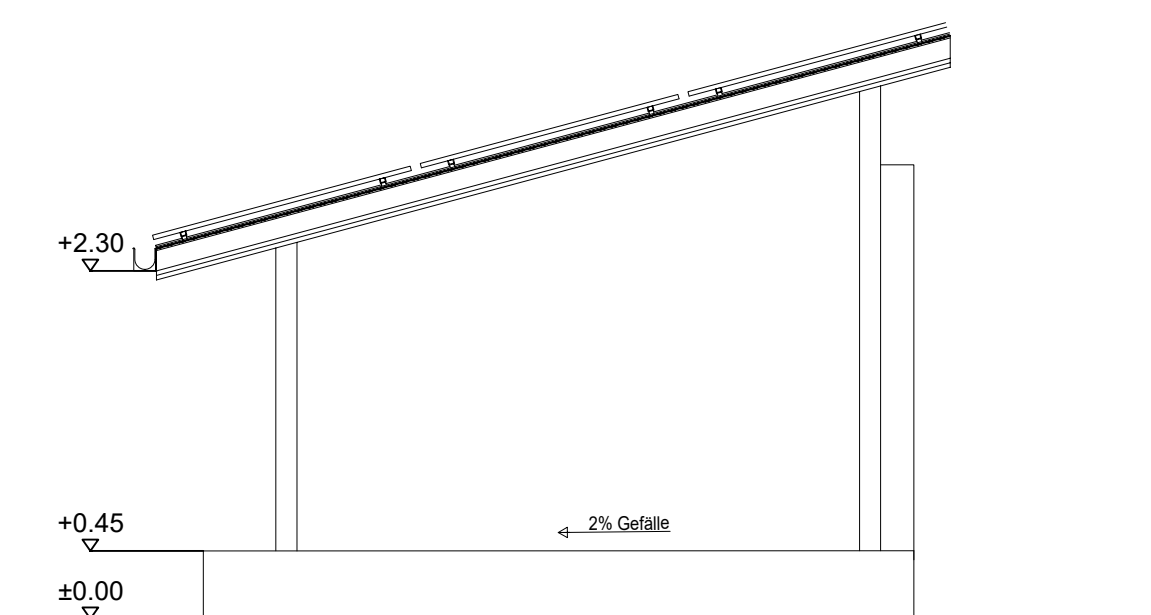


Ansicht Südost

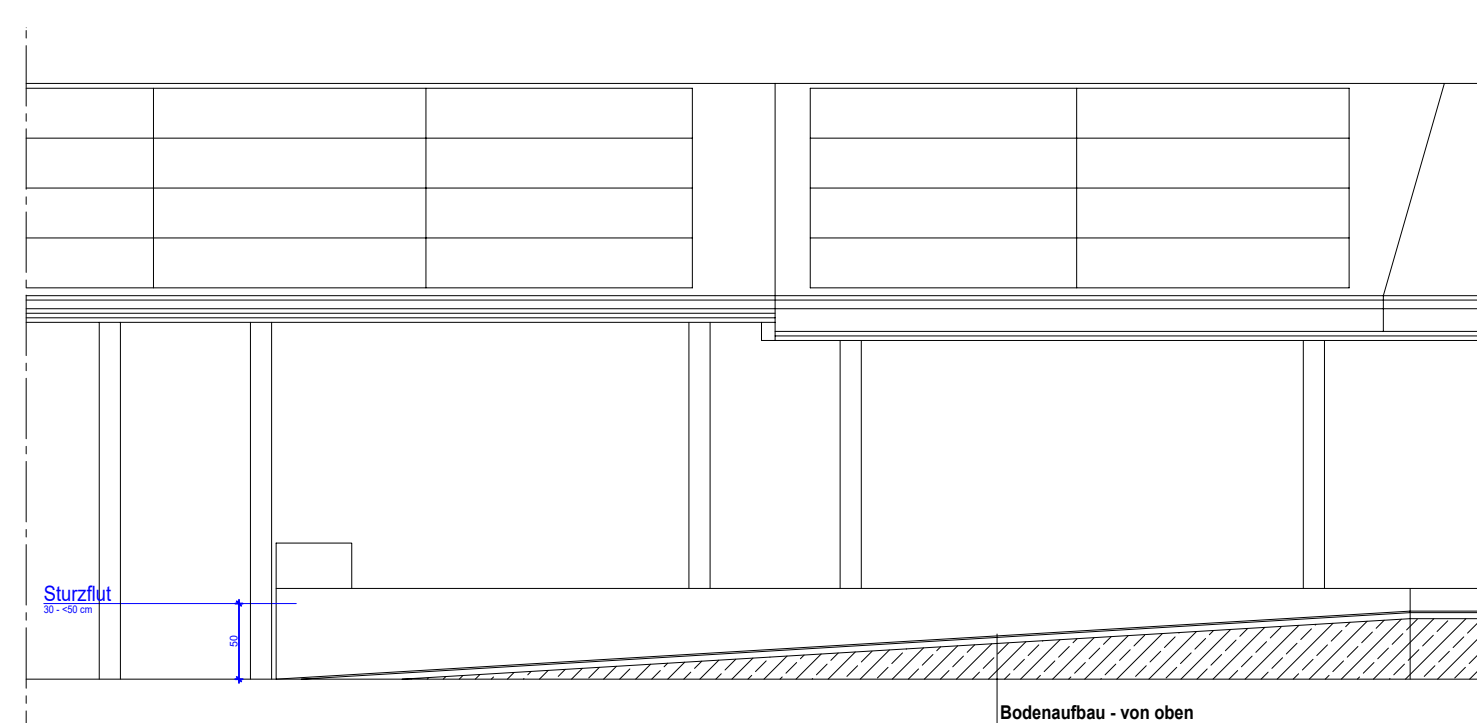


Schnitt g-g

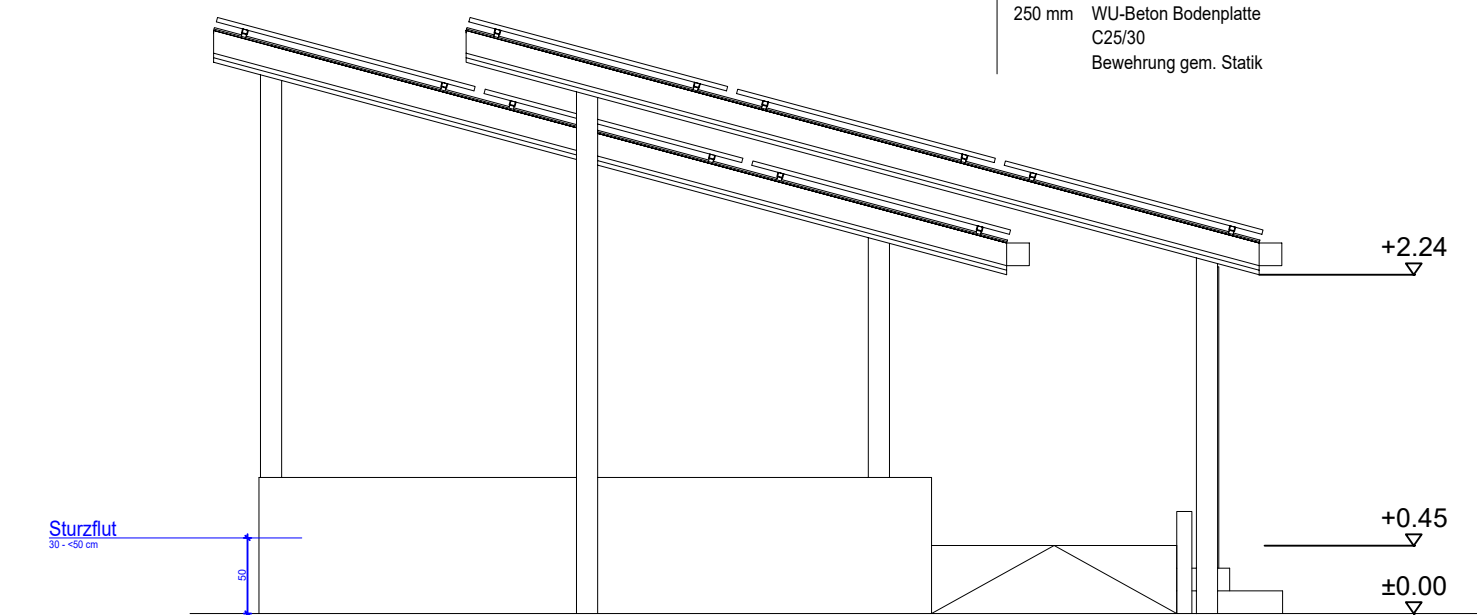


Ansicht Südwest

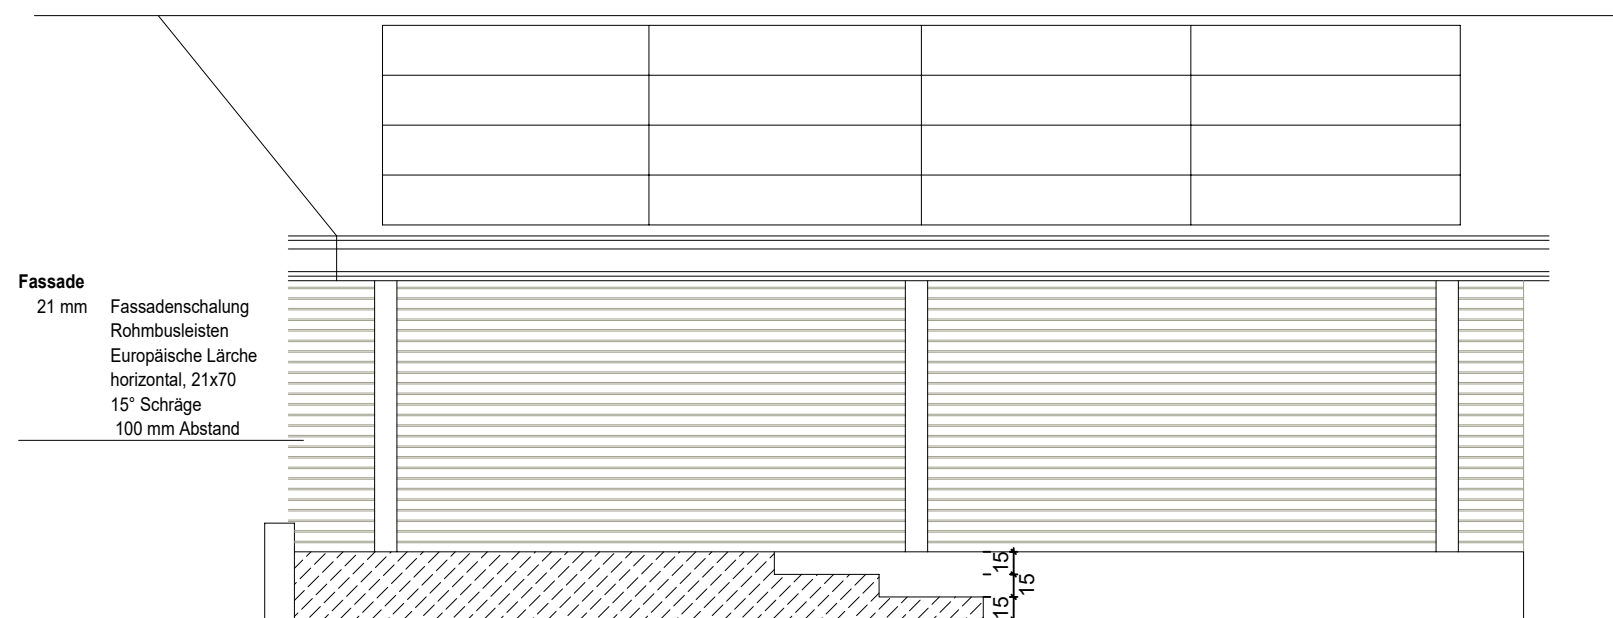


Ansicht Südwest

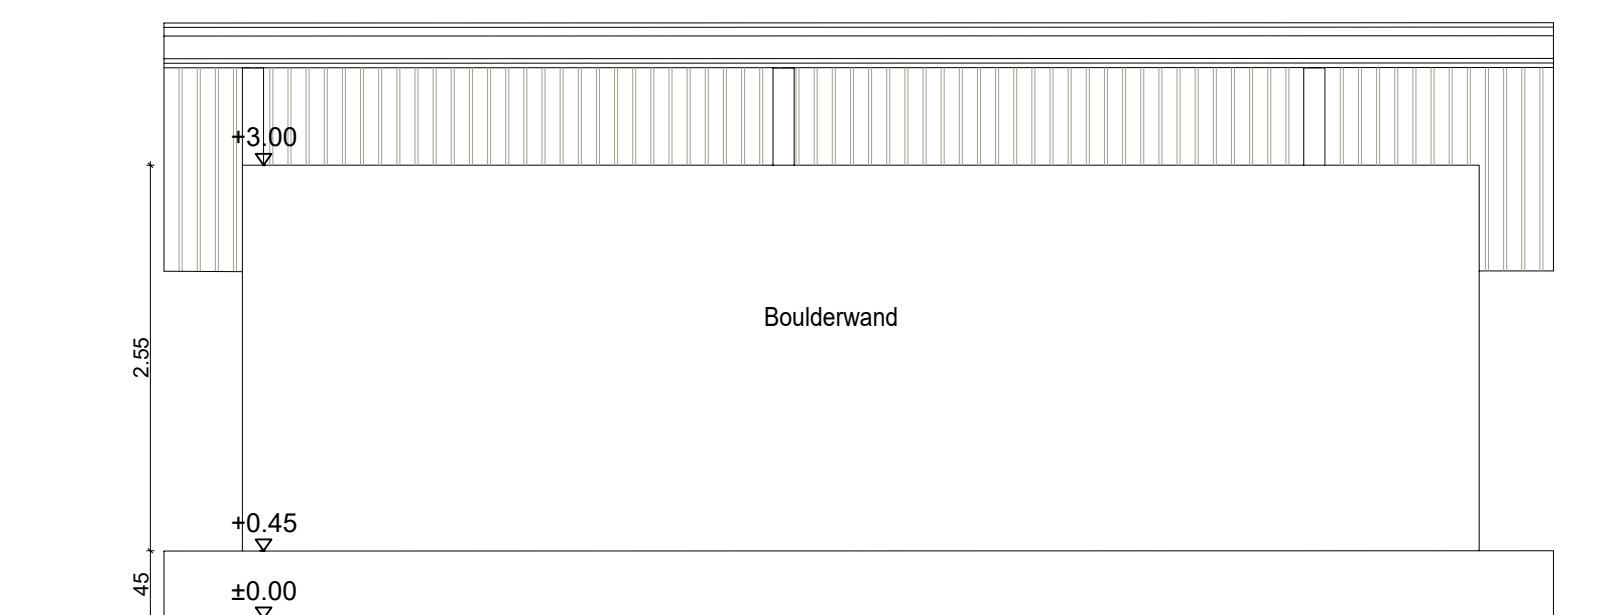


Ansicht Nordost

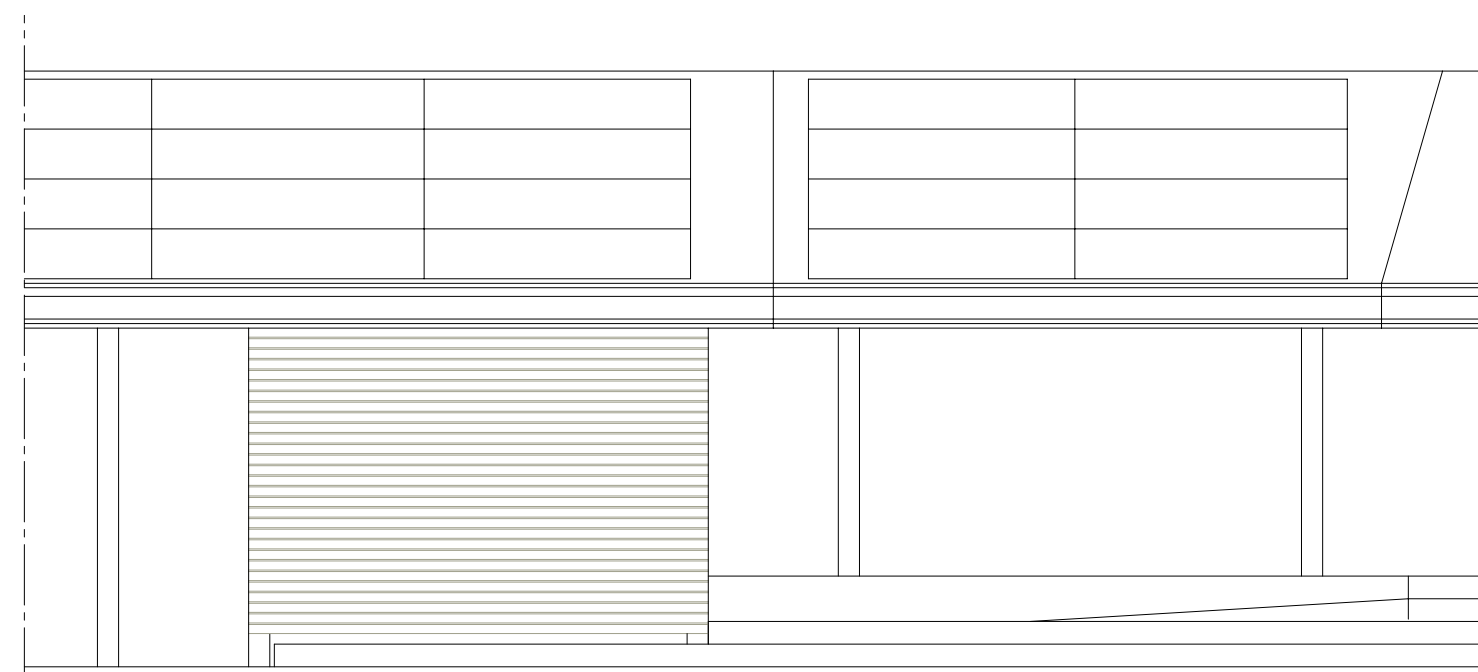

Ansicht Südost

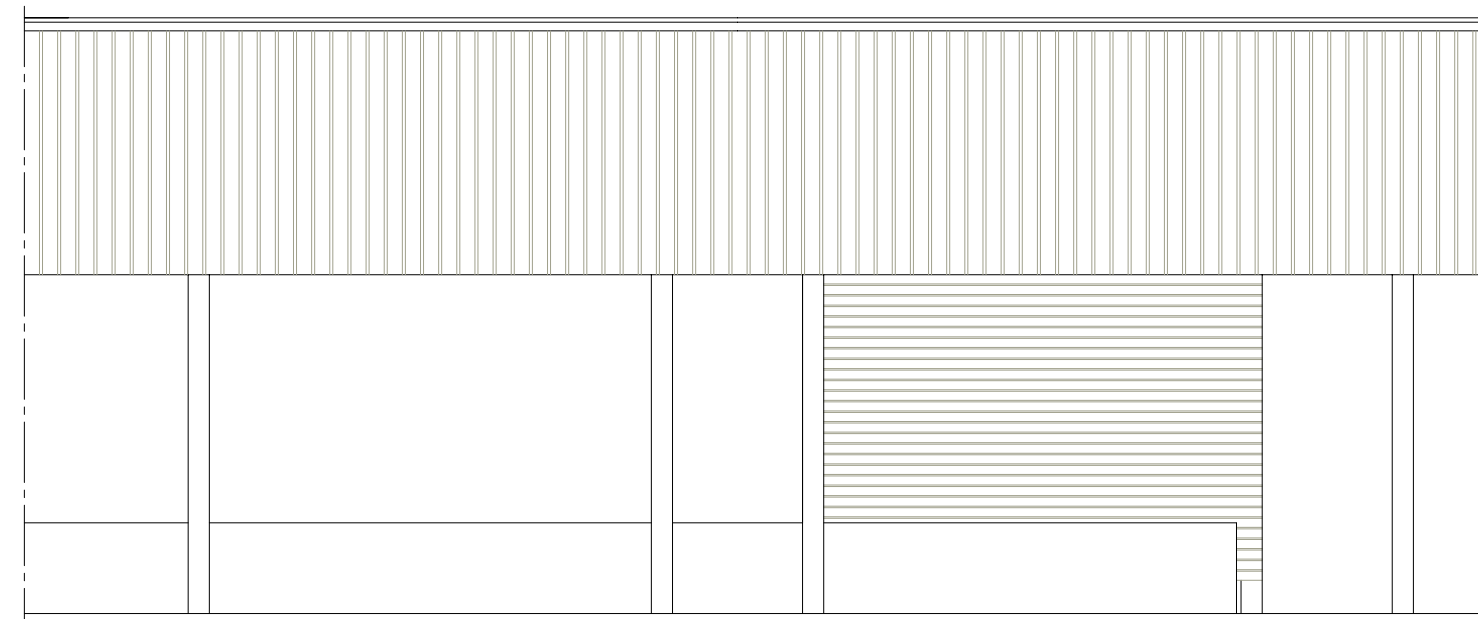

Ansicht Nordwest

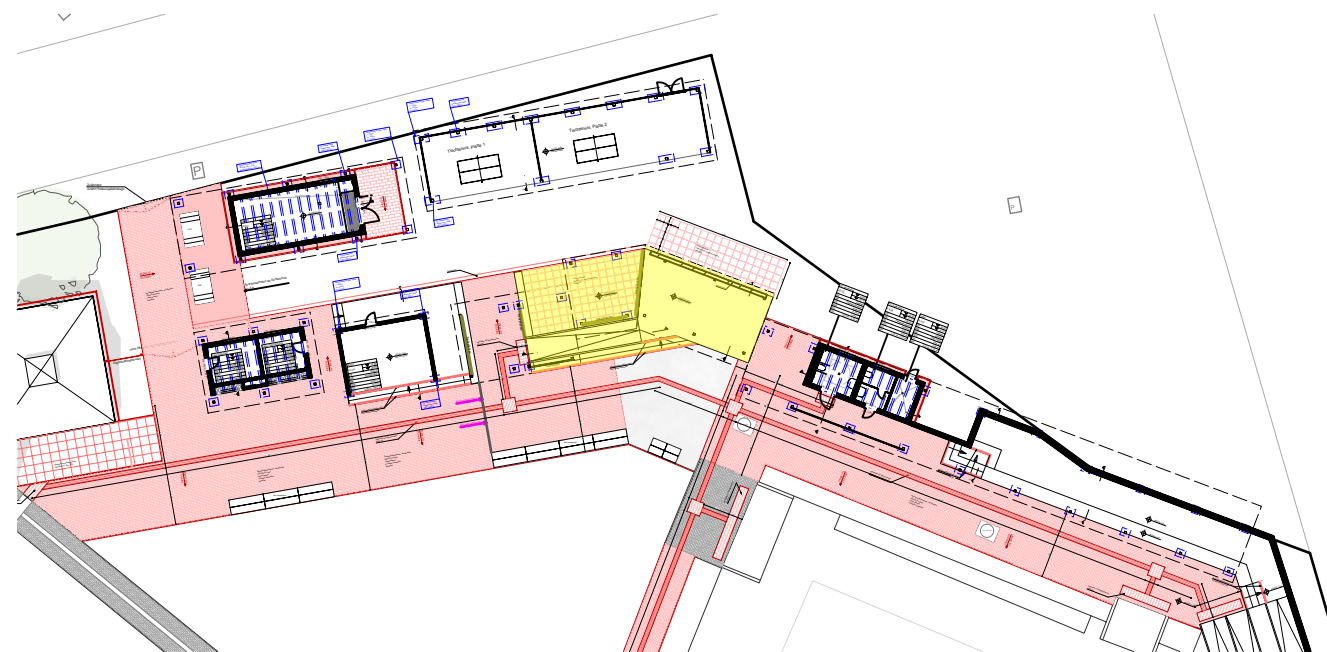

Plan-Nummer							Idx.
A	-	0	A	F	0	8	

PLANINDEX			
	Name	Datum	Inhalt der Änderung

HÖHENBEZUG: $\pm 0,00 = 256,05$ m über NN

Bauvorhaben / Bauherr

24- und Freigabevermerke

Gilt nur für die
Ausschreibung


AUSFÜHRUNGSPLANUNG

PLANNUMMERN MIT INDEX 0..9 GELTEN ALS VORABZUG.

Kf-Nummer	Plan-Nummer	Idz.

					FREIGABE ZUR AUSFÜHRUNG BZW. PRÜFFREIGABE AB INDEX X												
Maßstab	Blattgröße	Datum	Projektleiter	gezeichnet	Projekt-Nummer				Plan-Nummer				idx.				
M 1 : 50		04.03.2026			2	2	5	2	9	4	A	-	0	A	F	0	8

Planbezeichnung: Grundriss Boulderwand

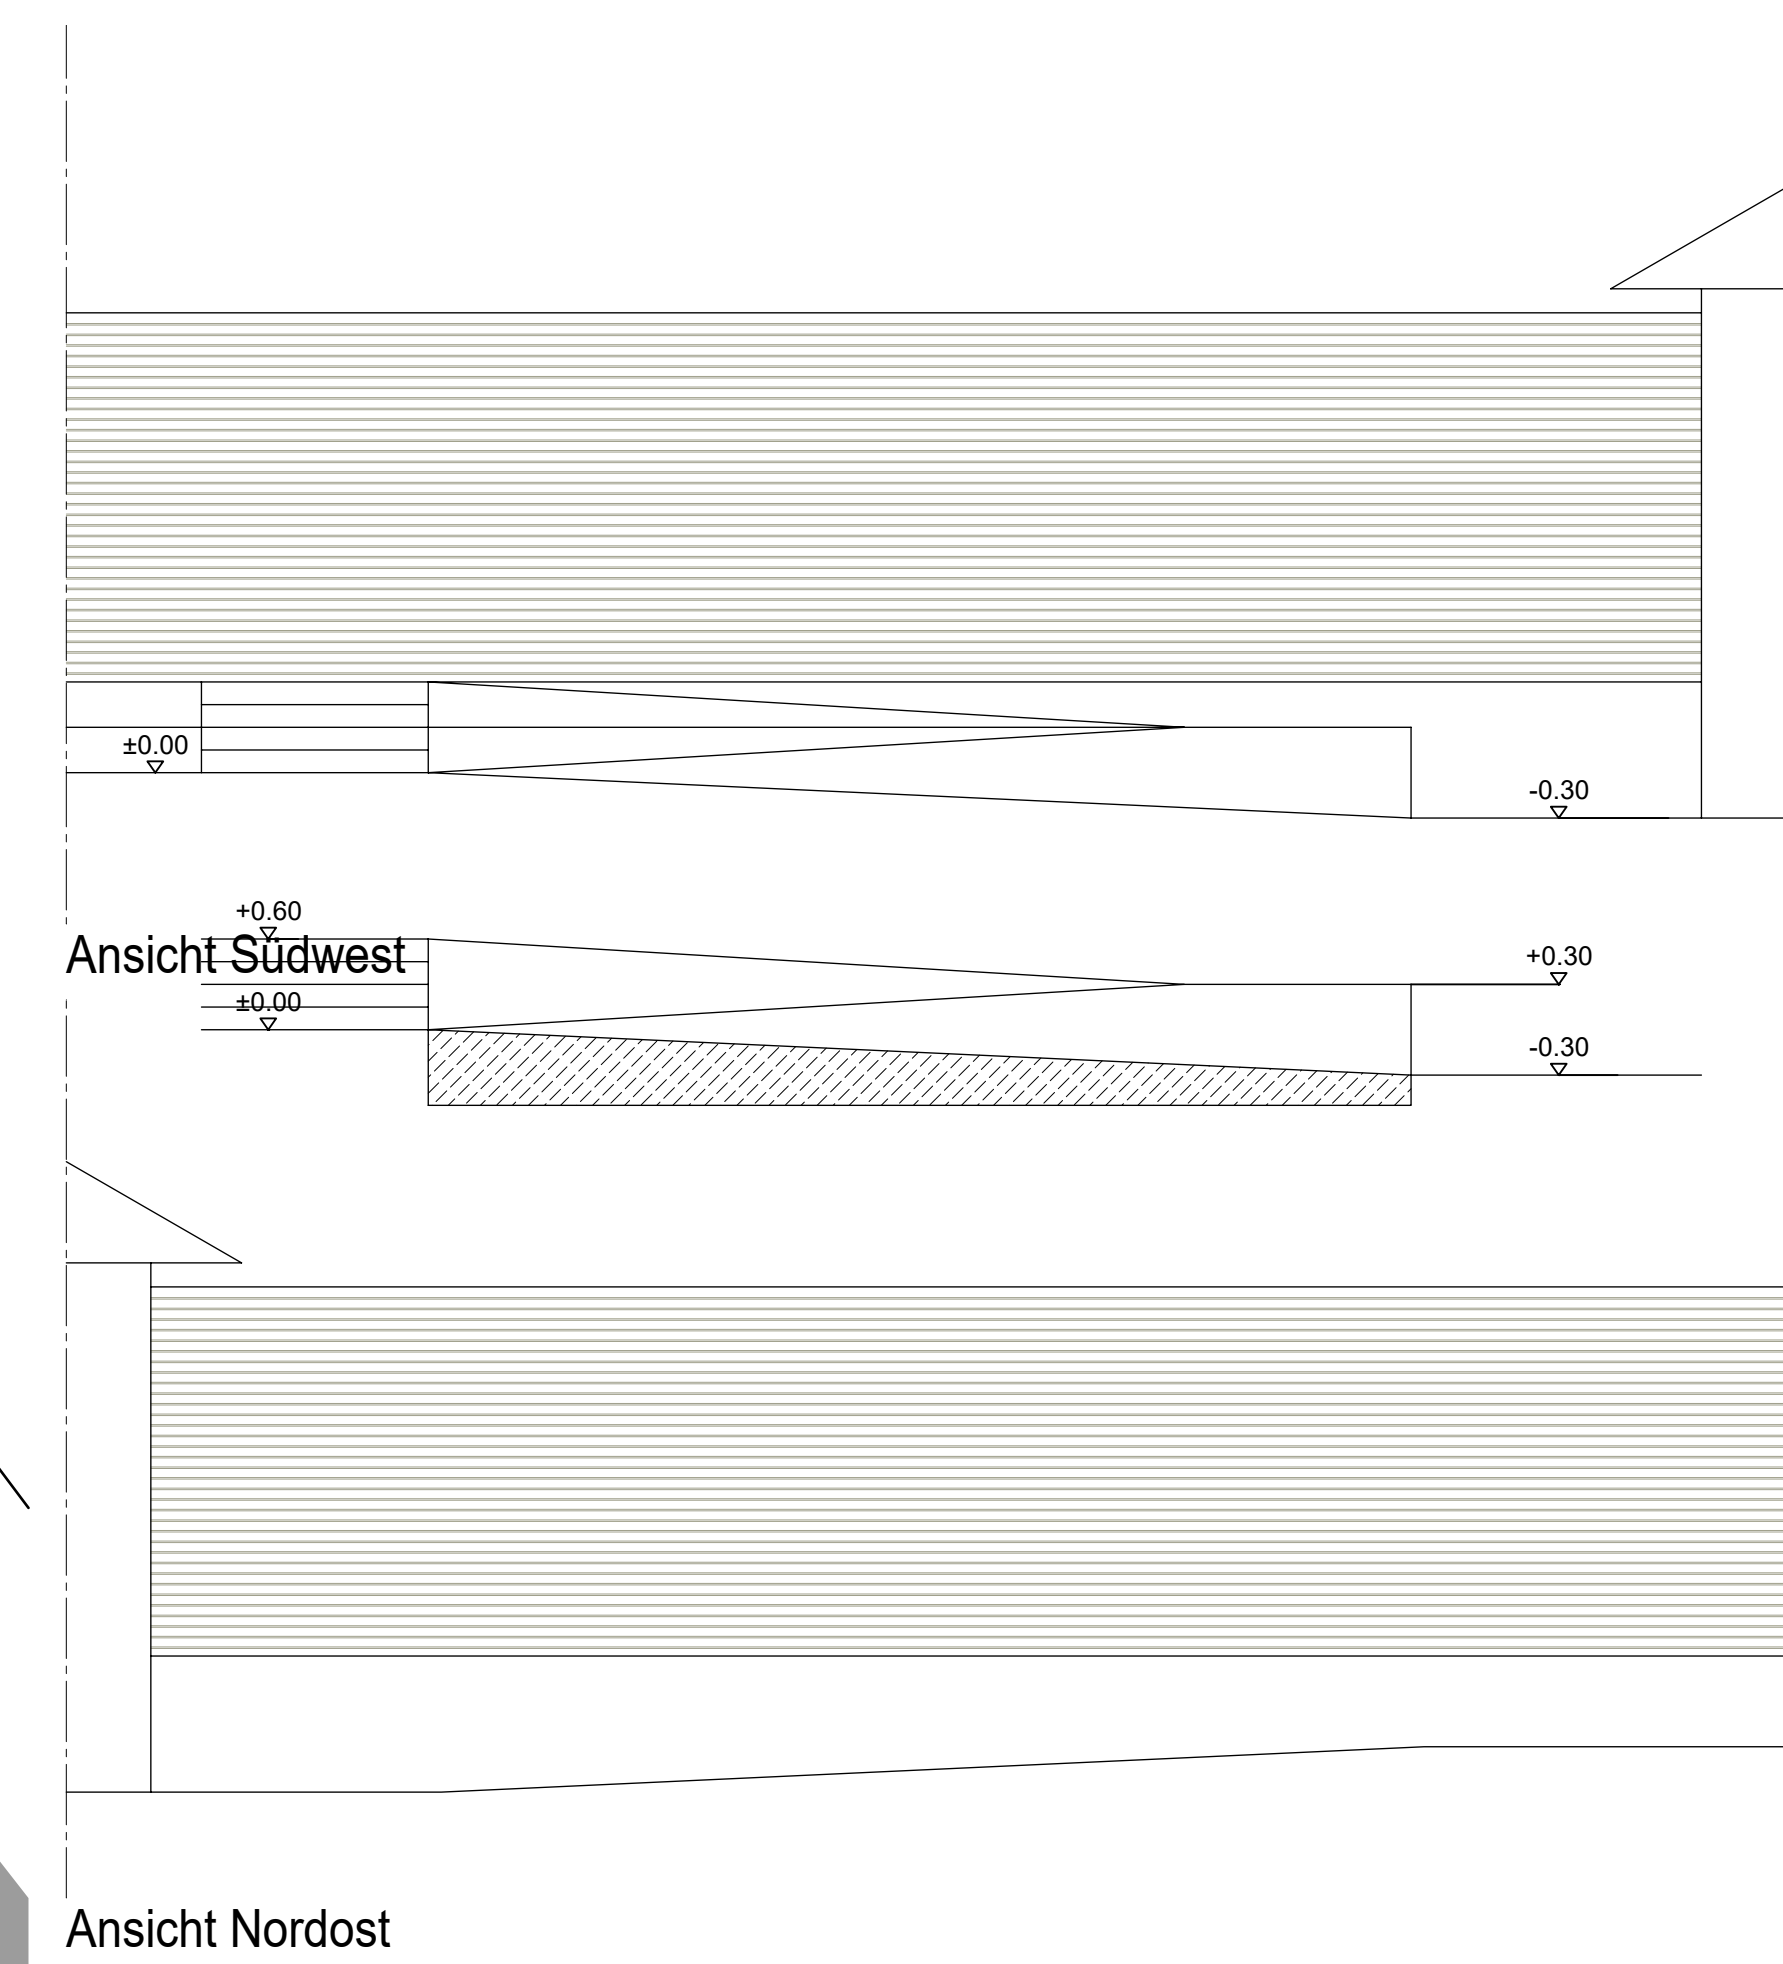

Bodenaufbau - von oben

- 10 mm Glasfaserverstärkte
- 4 mm Flexkleber C2 S1
- 2 mm Verbundabdichtung
- 40-60 mm Gefälleestrich
- 40 mm Bewehrung gem. Statik
- 50 mm Sauberheitsstrich
- 40 mm Frostschuttschicht

Fassade

- 21 mm Fassadenschalung
- Rohrbussteilen
- Europäische Lärche
- horizontal, 21x70
- 15° Schräge
- 100 mm Abstand

Bodenaufbau - von oben


- 10 mm Glasfaser Fasadendämmflechte 90x90, frostsicher, R10
- 4 mm Plexkleber C2 S1
- 2 mm Verbundabdichtung
- 40-60 mm Gefälleestrich
- 1 mm Hefbrücke
- 200 mm Stahlbeton-Deckenplatte C30/37
- Bewehrung gem. Statik
- 50 mm Sauberkeitsschicht
- 40 mm Frostschutzschicht

Fassadenaufbau - von außen

- 21 mm Fassadenschulung
- Rohrbrüstelstein
- Europäische Larch horizontal, 21x70
- 10° Schräge
- 100 mm Abstand
- 40 mm Lattung 40x60
- 40 mm Konterlatzung 40x60
- 18 mm OSB3
- 140 mm Tragkonstruktion
- 140/140
- 18 mm OSB3



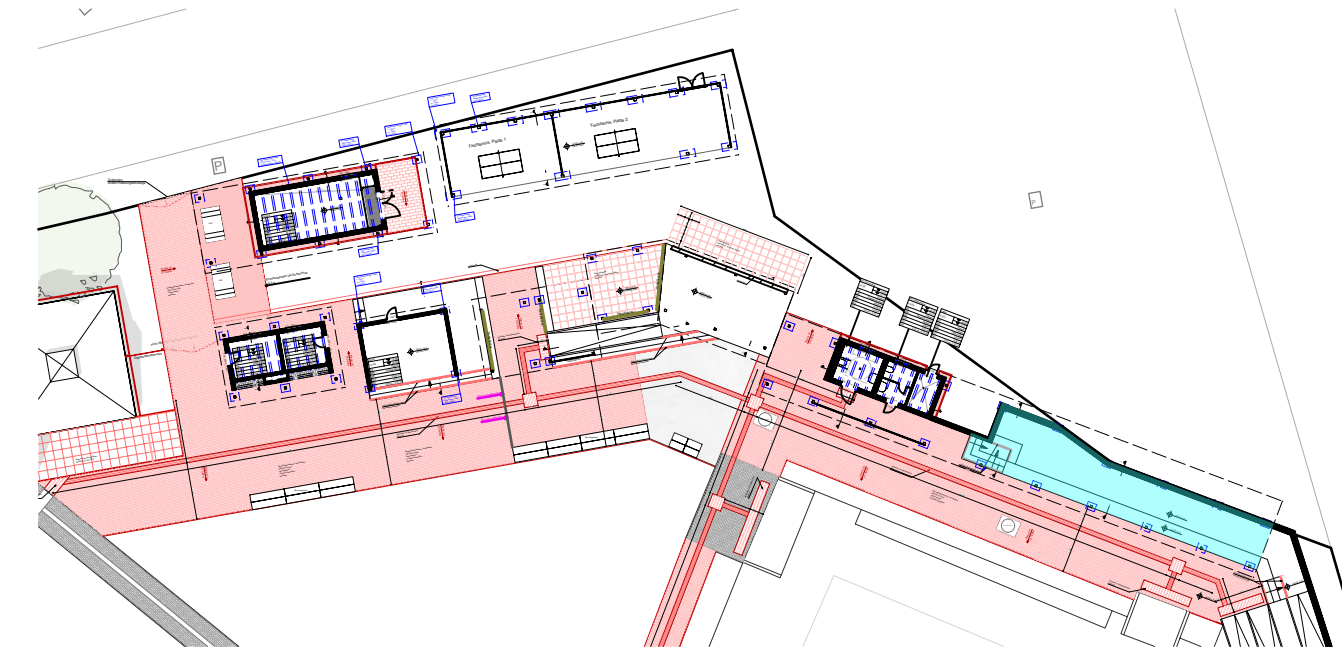

Plan-Nummer							Ich
A	-	0	A	F	0	9	


PLANINDEX			
Name		Datum	Inhalt der Änderung

HÖHENBEZUG: ±0,00 =256,17 m über NN			
-------------------------------------	--	--	--

Bauplätze / Bauteile			
----------------------	--	--	--

Gilt nur für die Ausschreibung

FREIGEIGE ZUR AUSFÜHRUNG BZW. PROFFREIGEIGE AB INDEX A			
Maßstab	Status	Datum	Projektleiter
M 1 : 50		04.03.2026	
<div> <div>225294</div> <div>A-0AF09</div> </div>			
<div> <div>Grundriss Liegefläche</div> </div>			

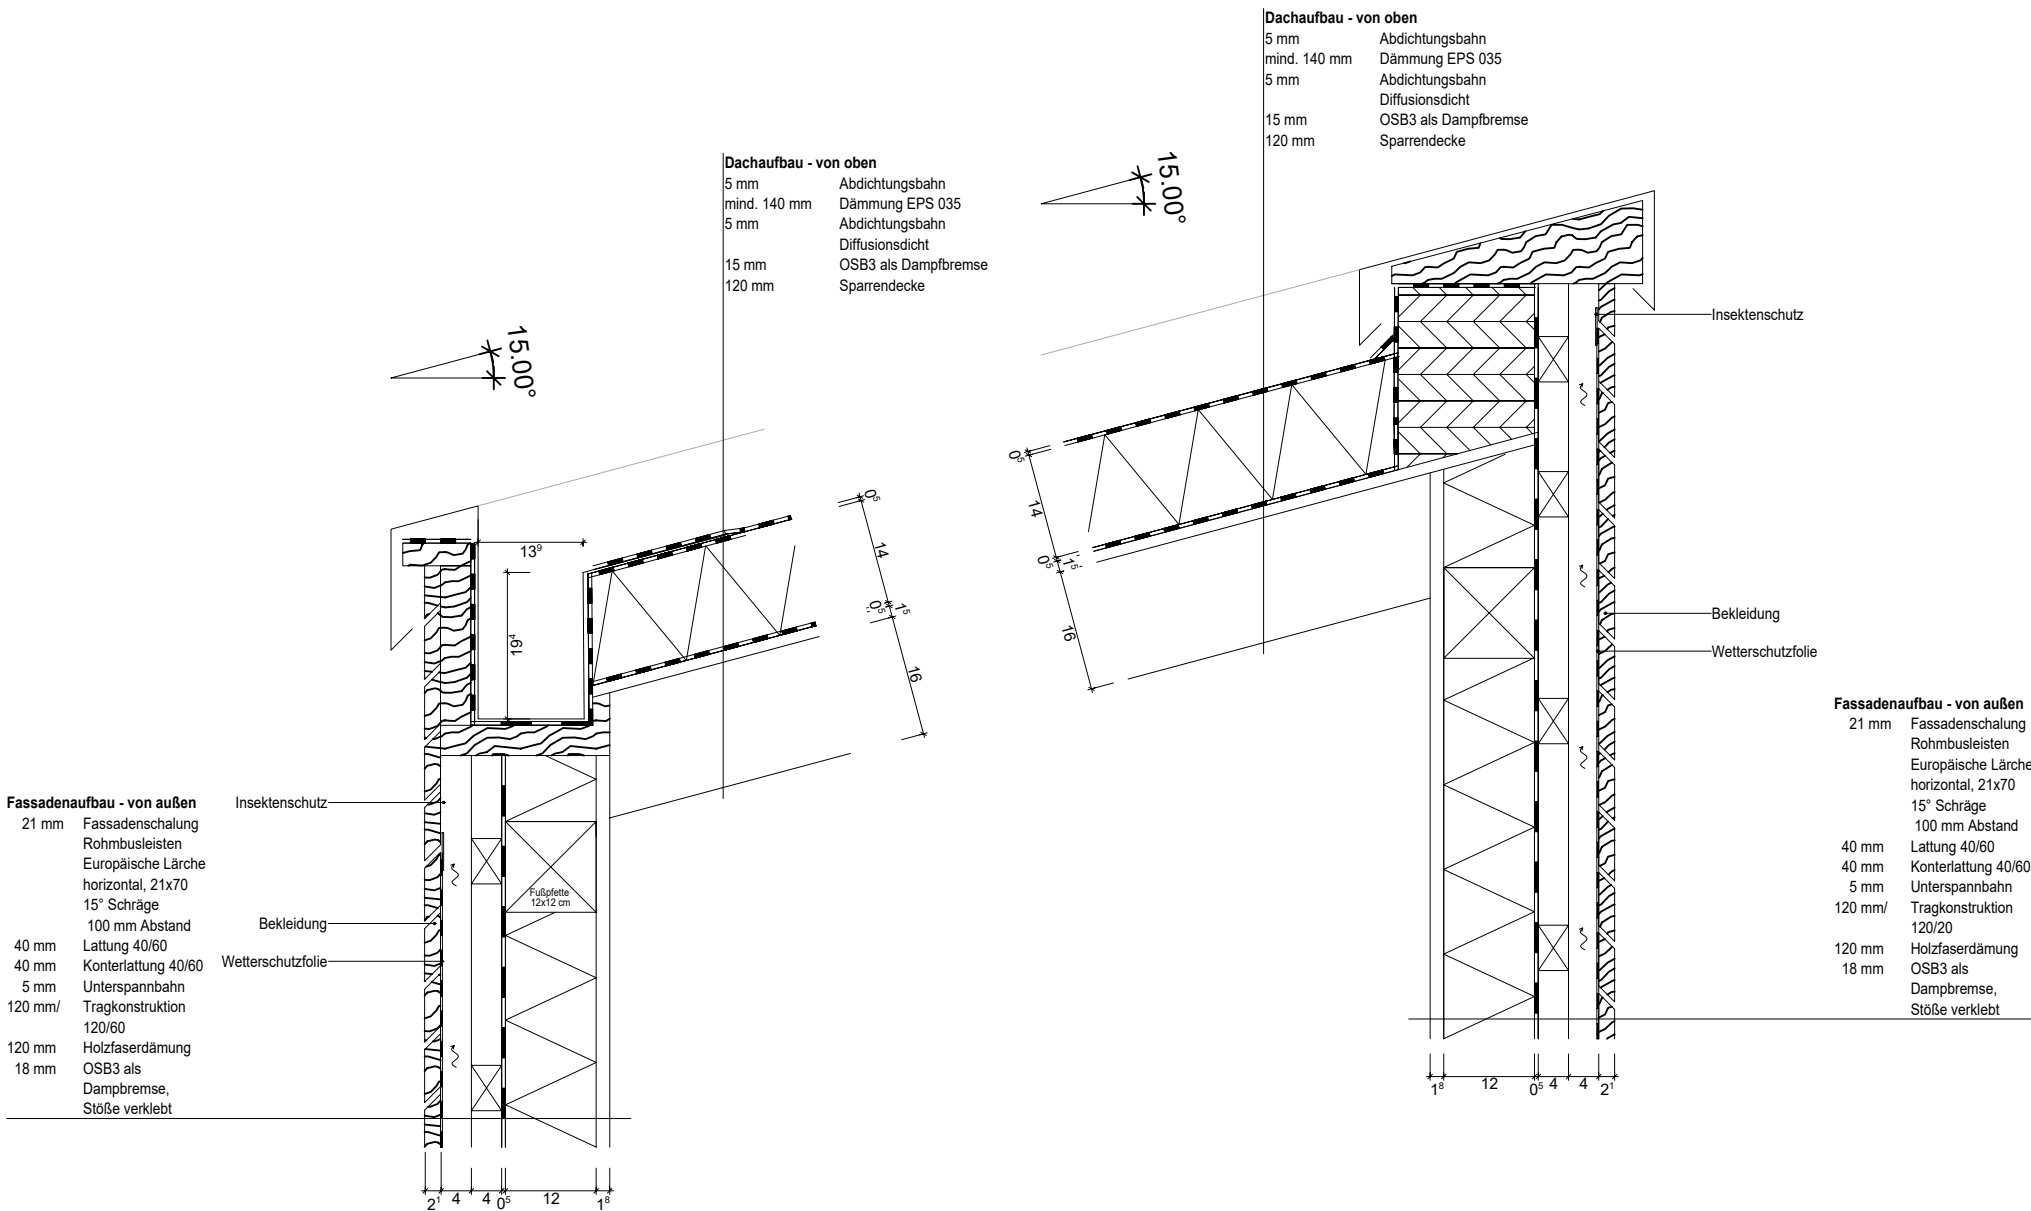

Plan-Nummer	Idx.
A - 0 A F 1 0	

PLANINDEX				
Name		Datum		Inhalt der Änderung

HÖHENBEZUG: ±0,00 =

Bauvorhaben / Bauherr

Prüf- und Freigabevermerke

AUSFÜHRUNGSPLANUNG

PLANNUMMERN MIT INDEX 0..9 GELTEN ALS VORABZUG.
FREIGABE ZUR AUSFÜHRUNG BZW.PRÜFFREIGABE AB INDEX A

Maßstab	Blattgröße	Datum	Projektleiter	gezeichnet	Projekt-Nummer	Plan-Nummer	Idx.
M 1 : 50		04.03.2026			2 2 5 2 9 4	A - 0 A F 1 0	

Planbezeichnung:

Details