




Ansicht Nord M 1:50

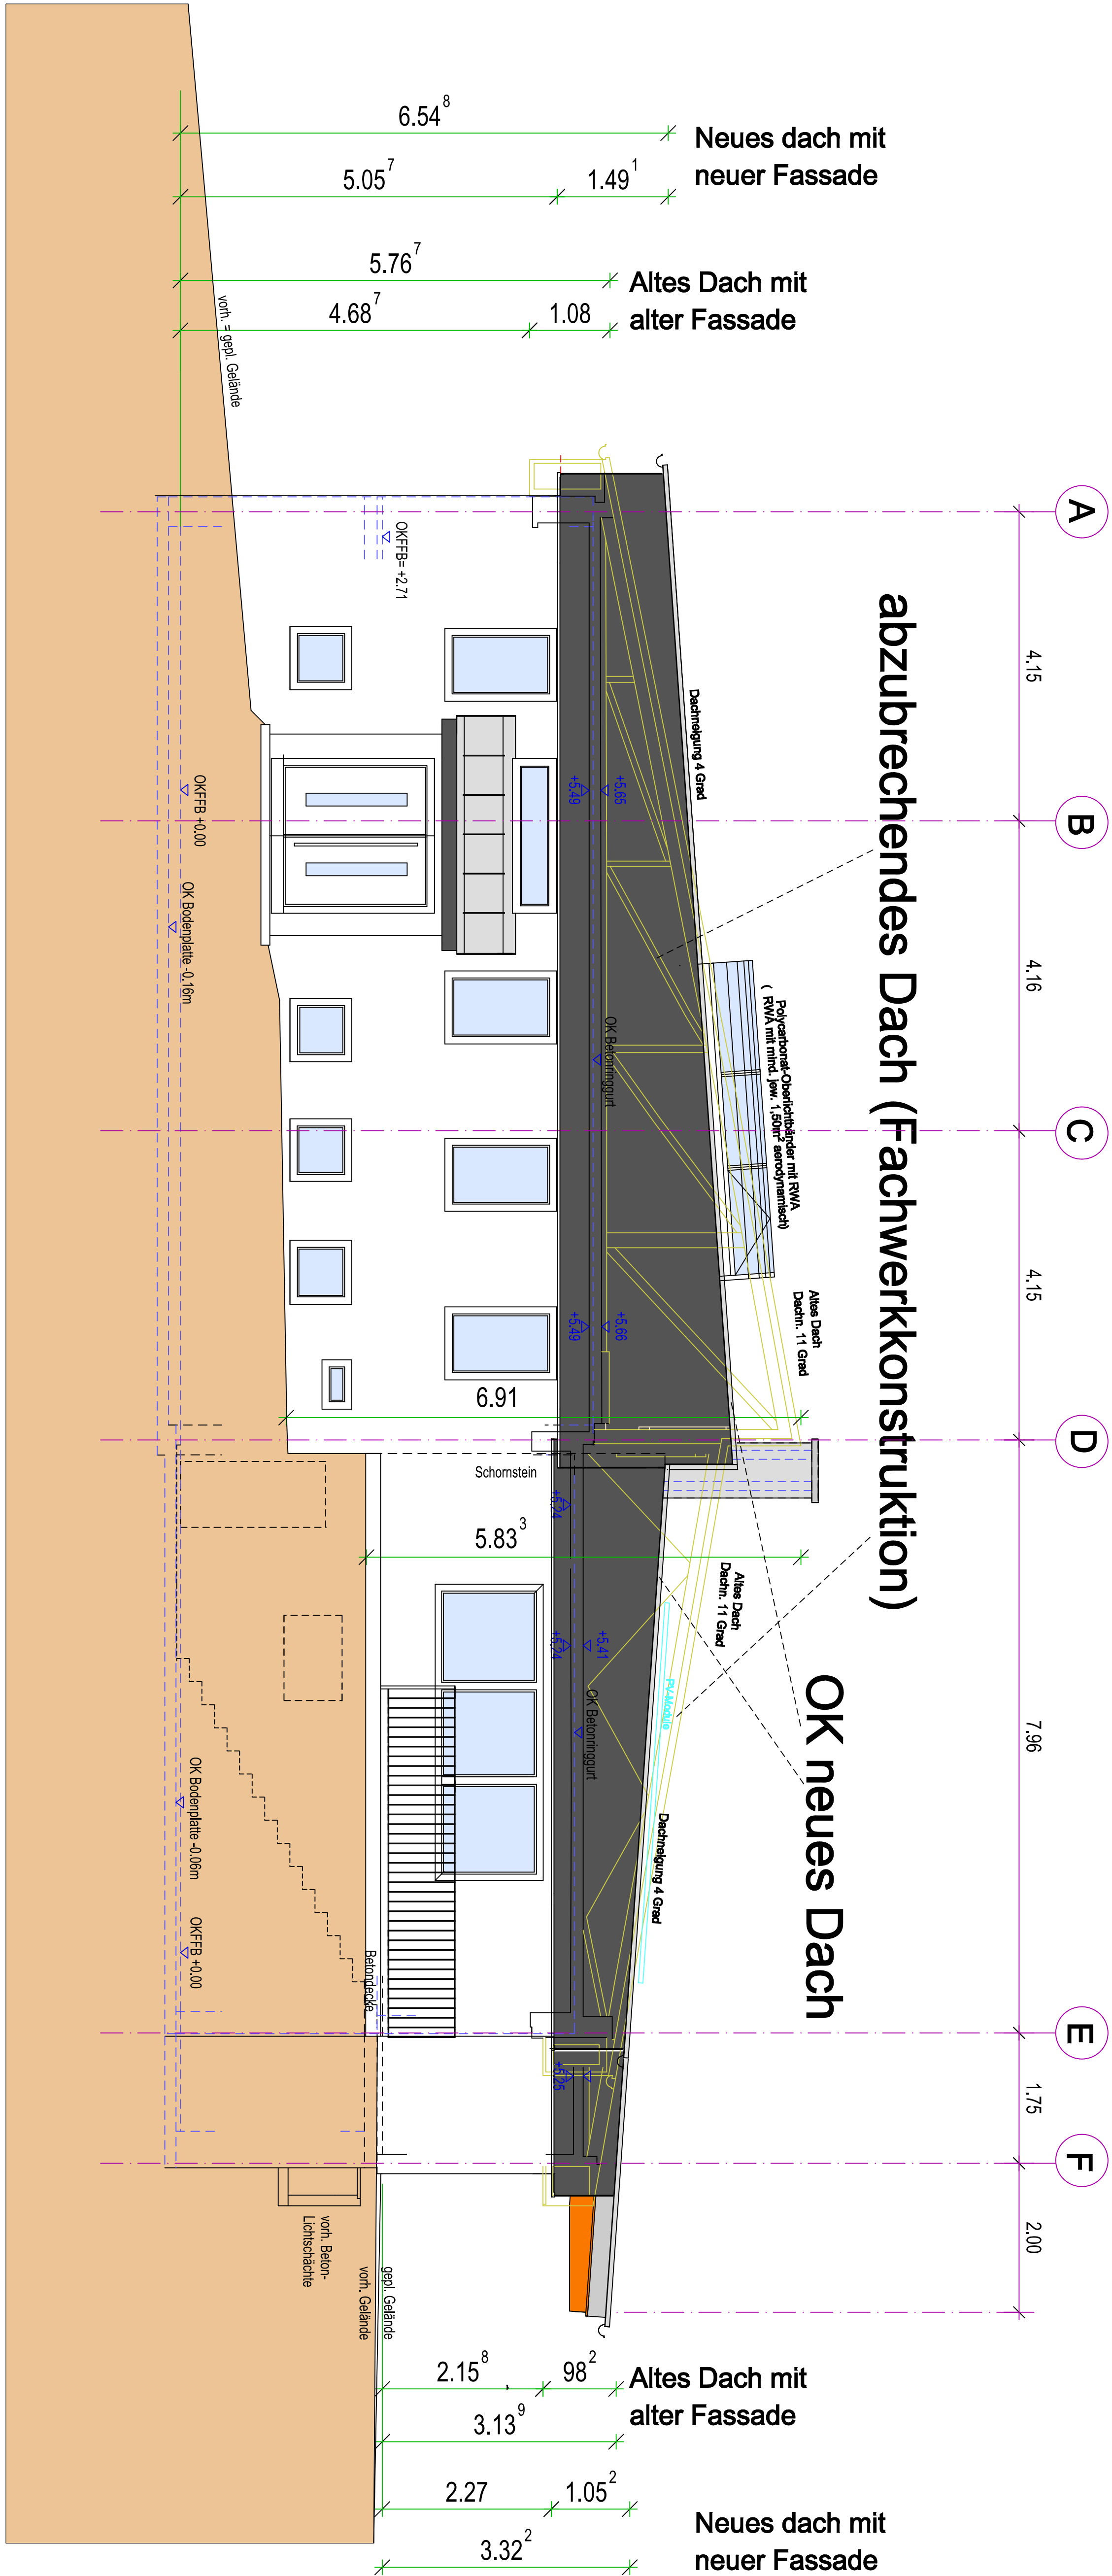



Ansicht Süd M 1:50

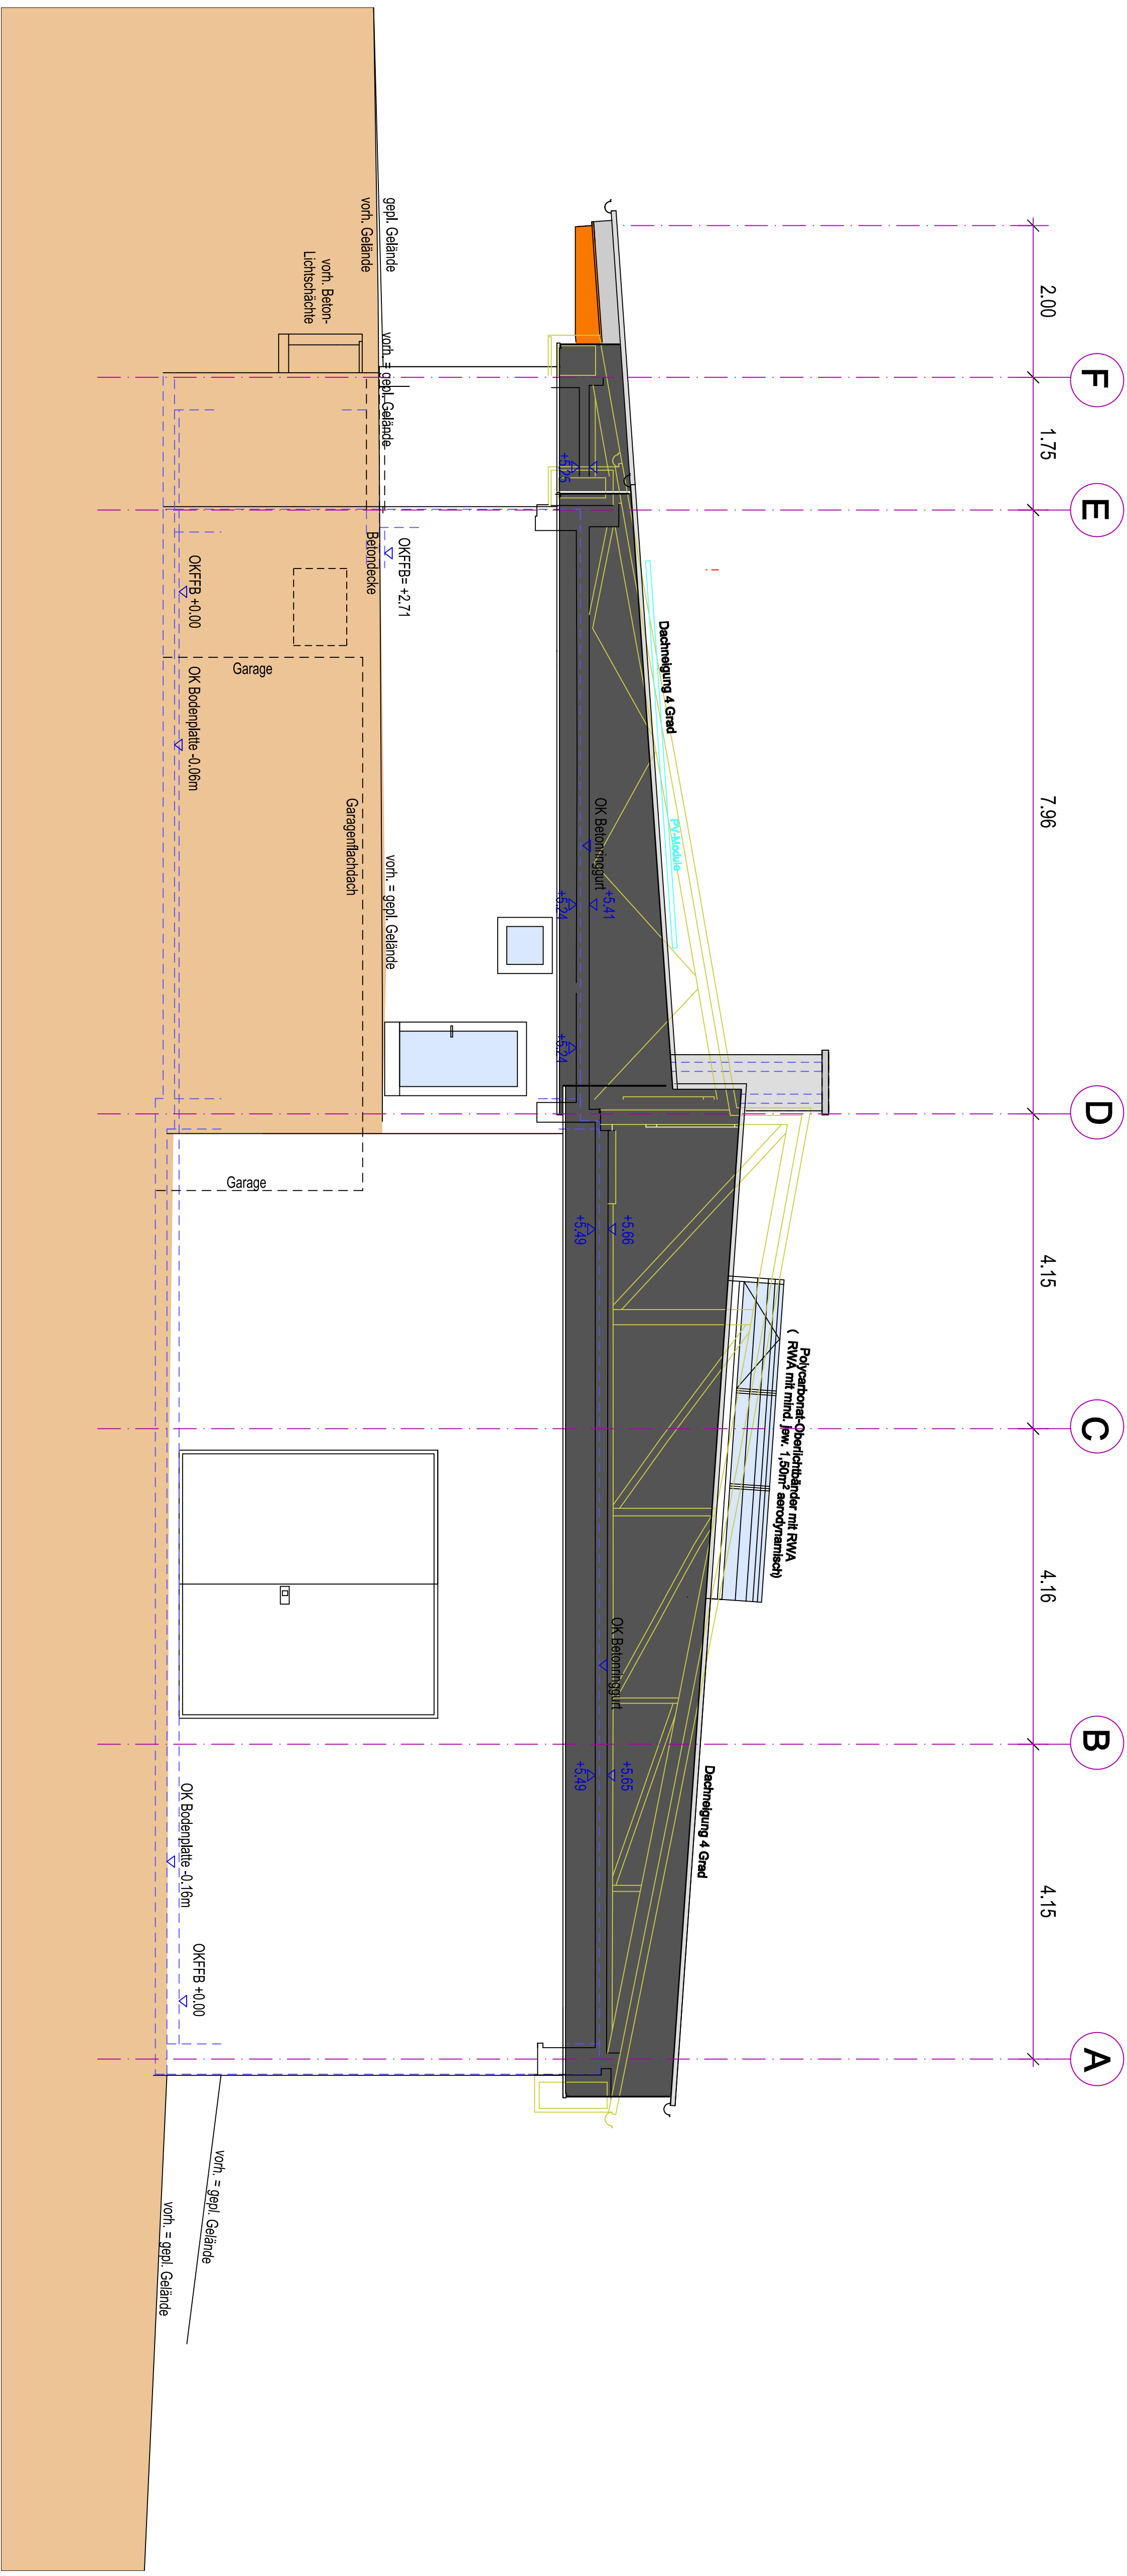

Schnitt A-A durch Stahlbetonstützen Achse 3 M 1:50

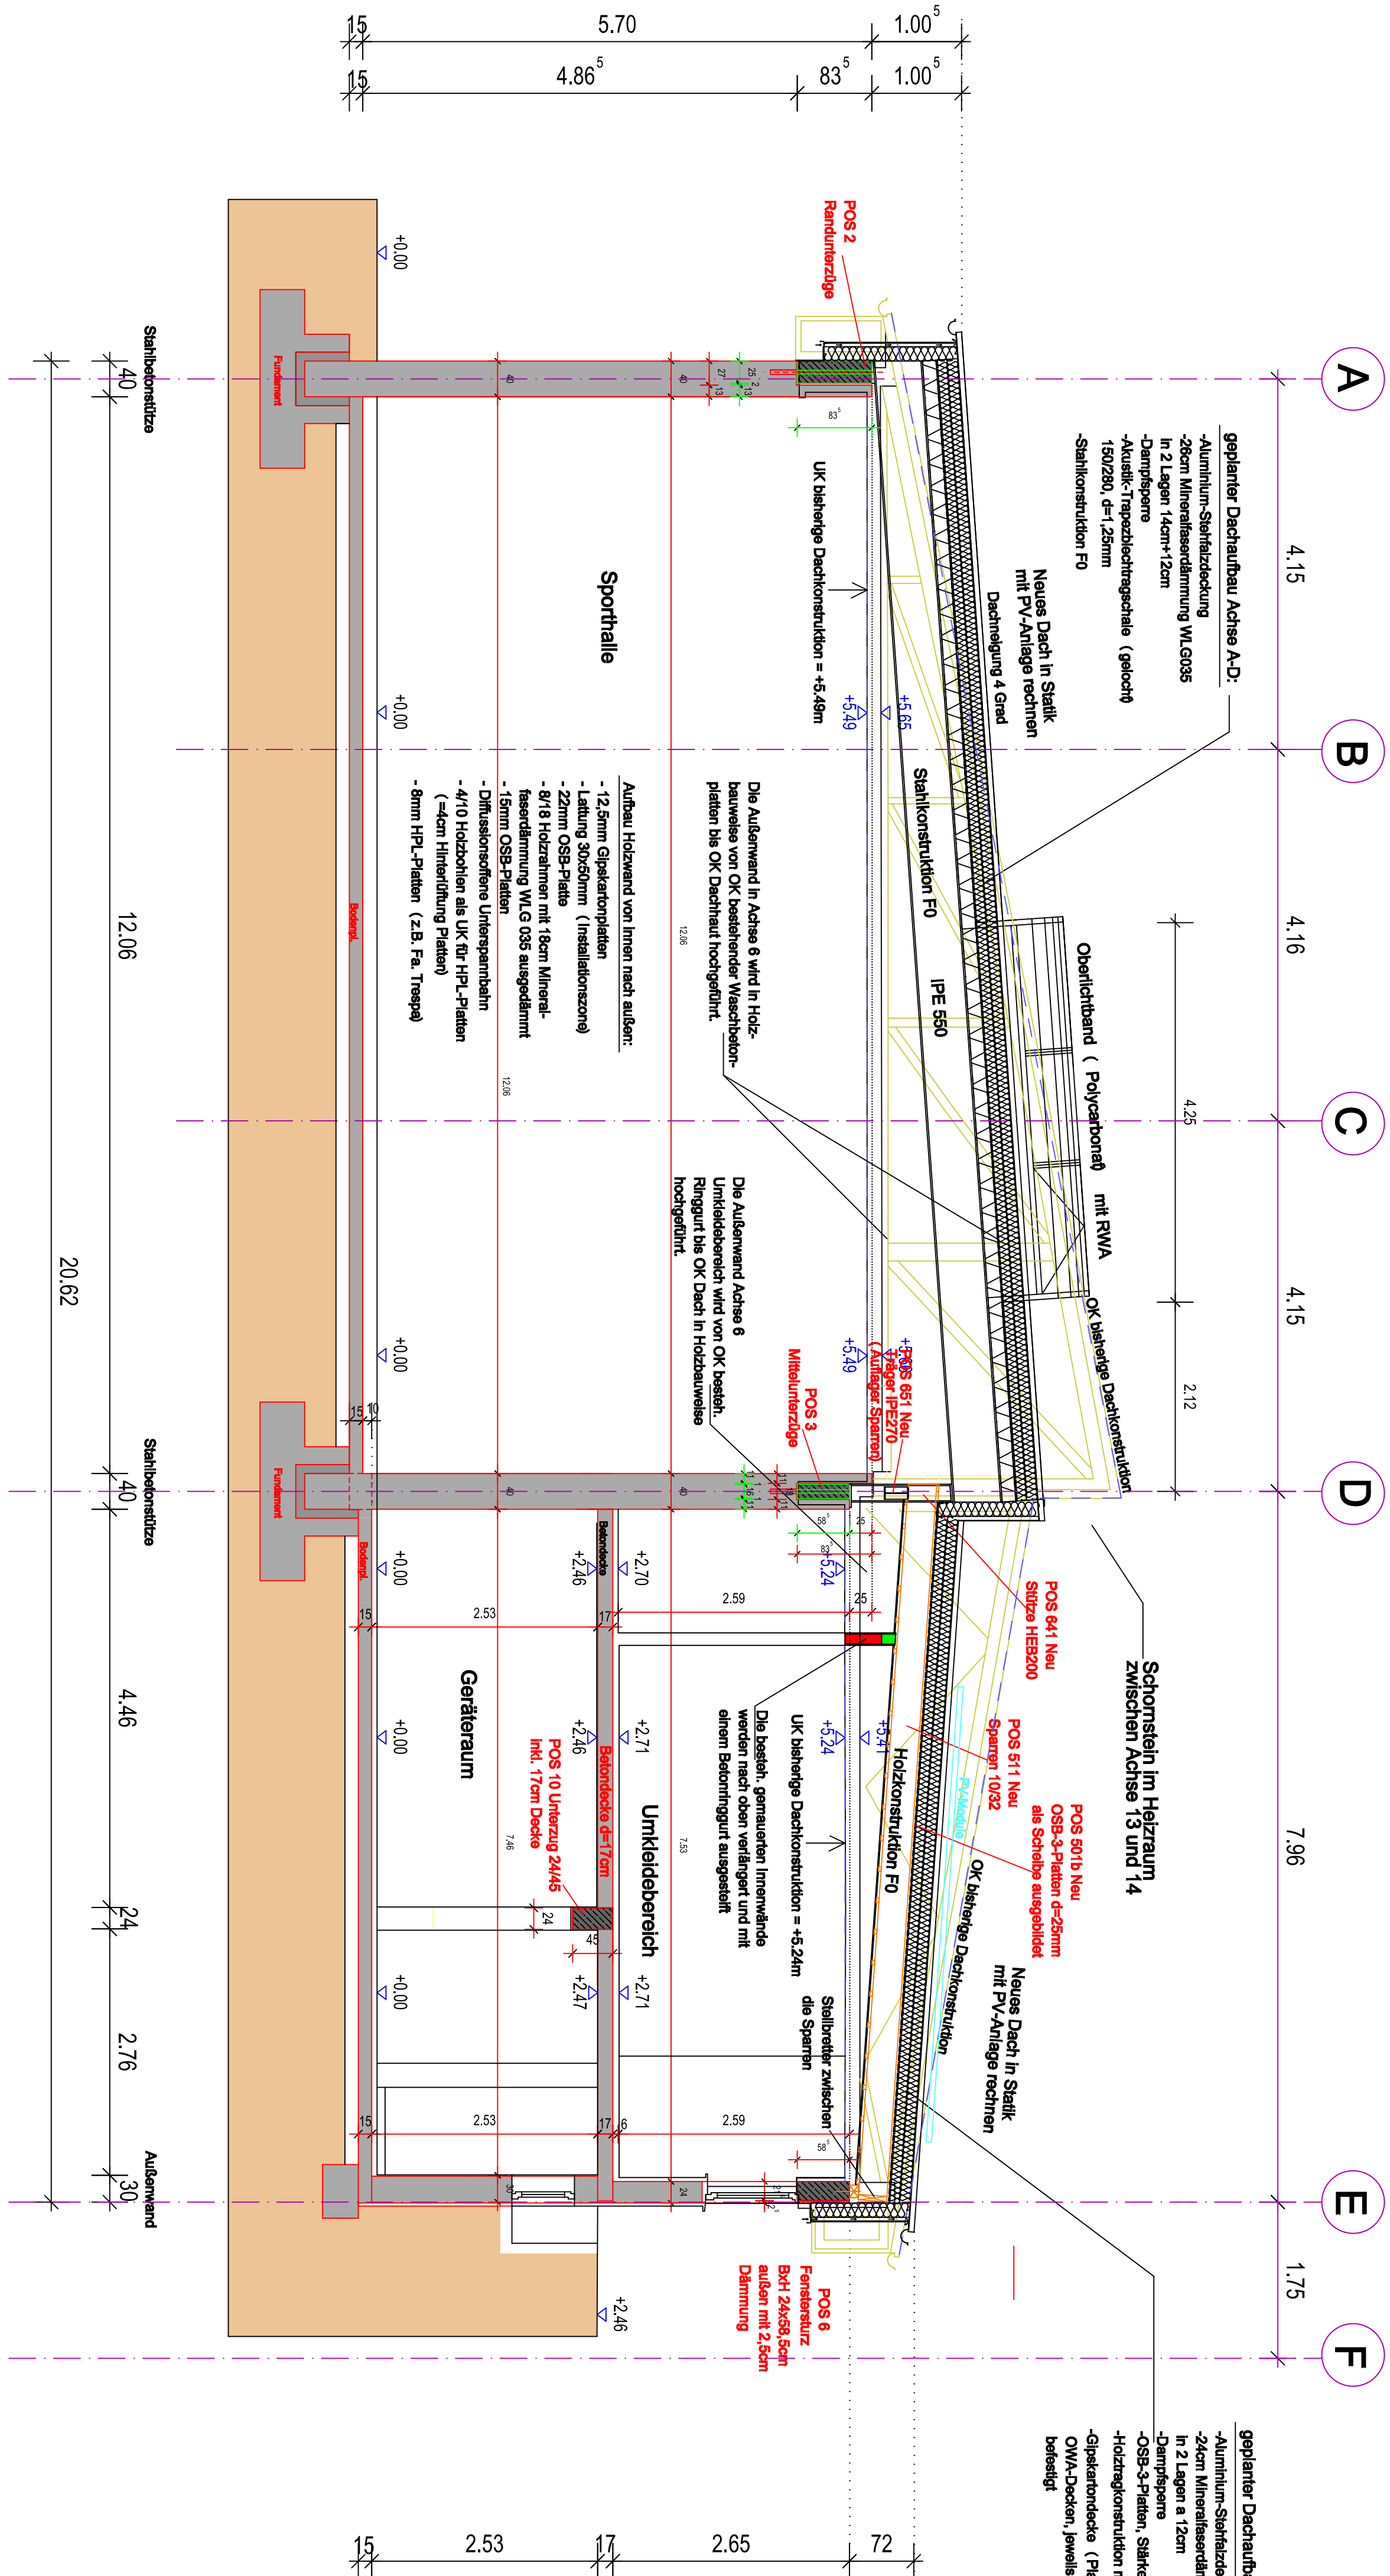

Übersicht der einzelnen Baubabschnitte

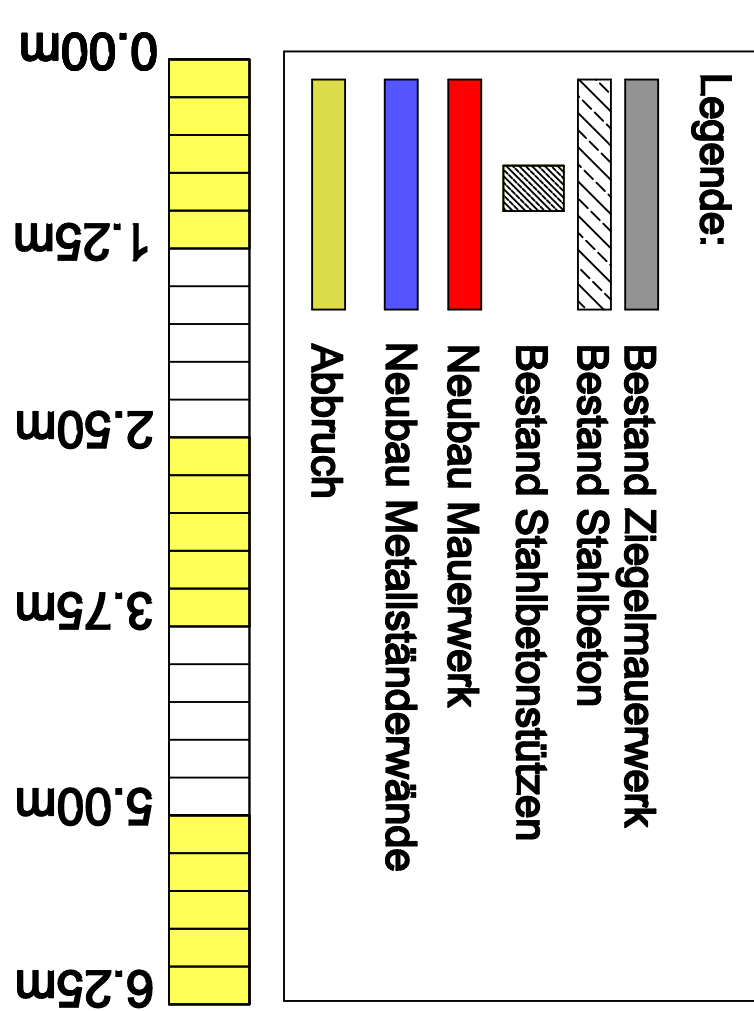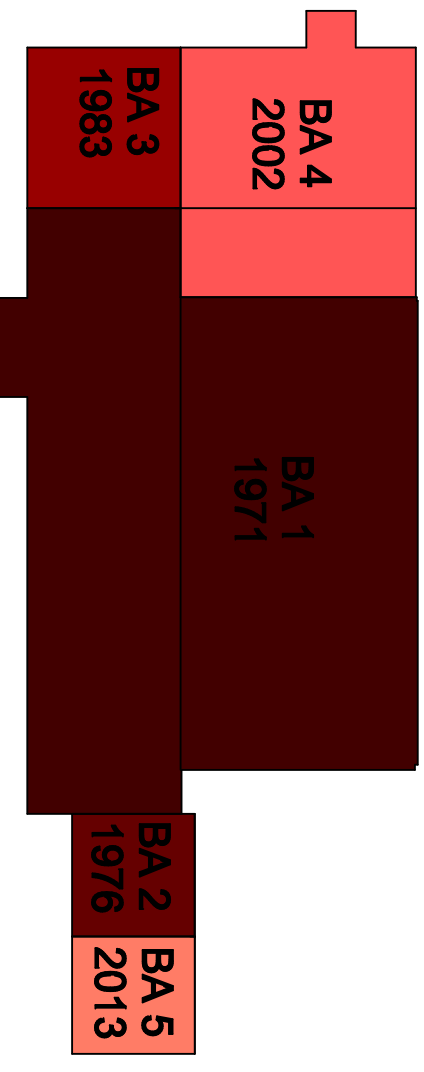

Plan 6 24.03.2026

ANSICHTEN N + S 1:50 mit Fassadenplatteneinteilung

Architekten- und Ingenieurbüro

Gränich und Partner

Gränich und Partner

