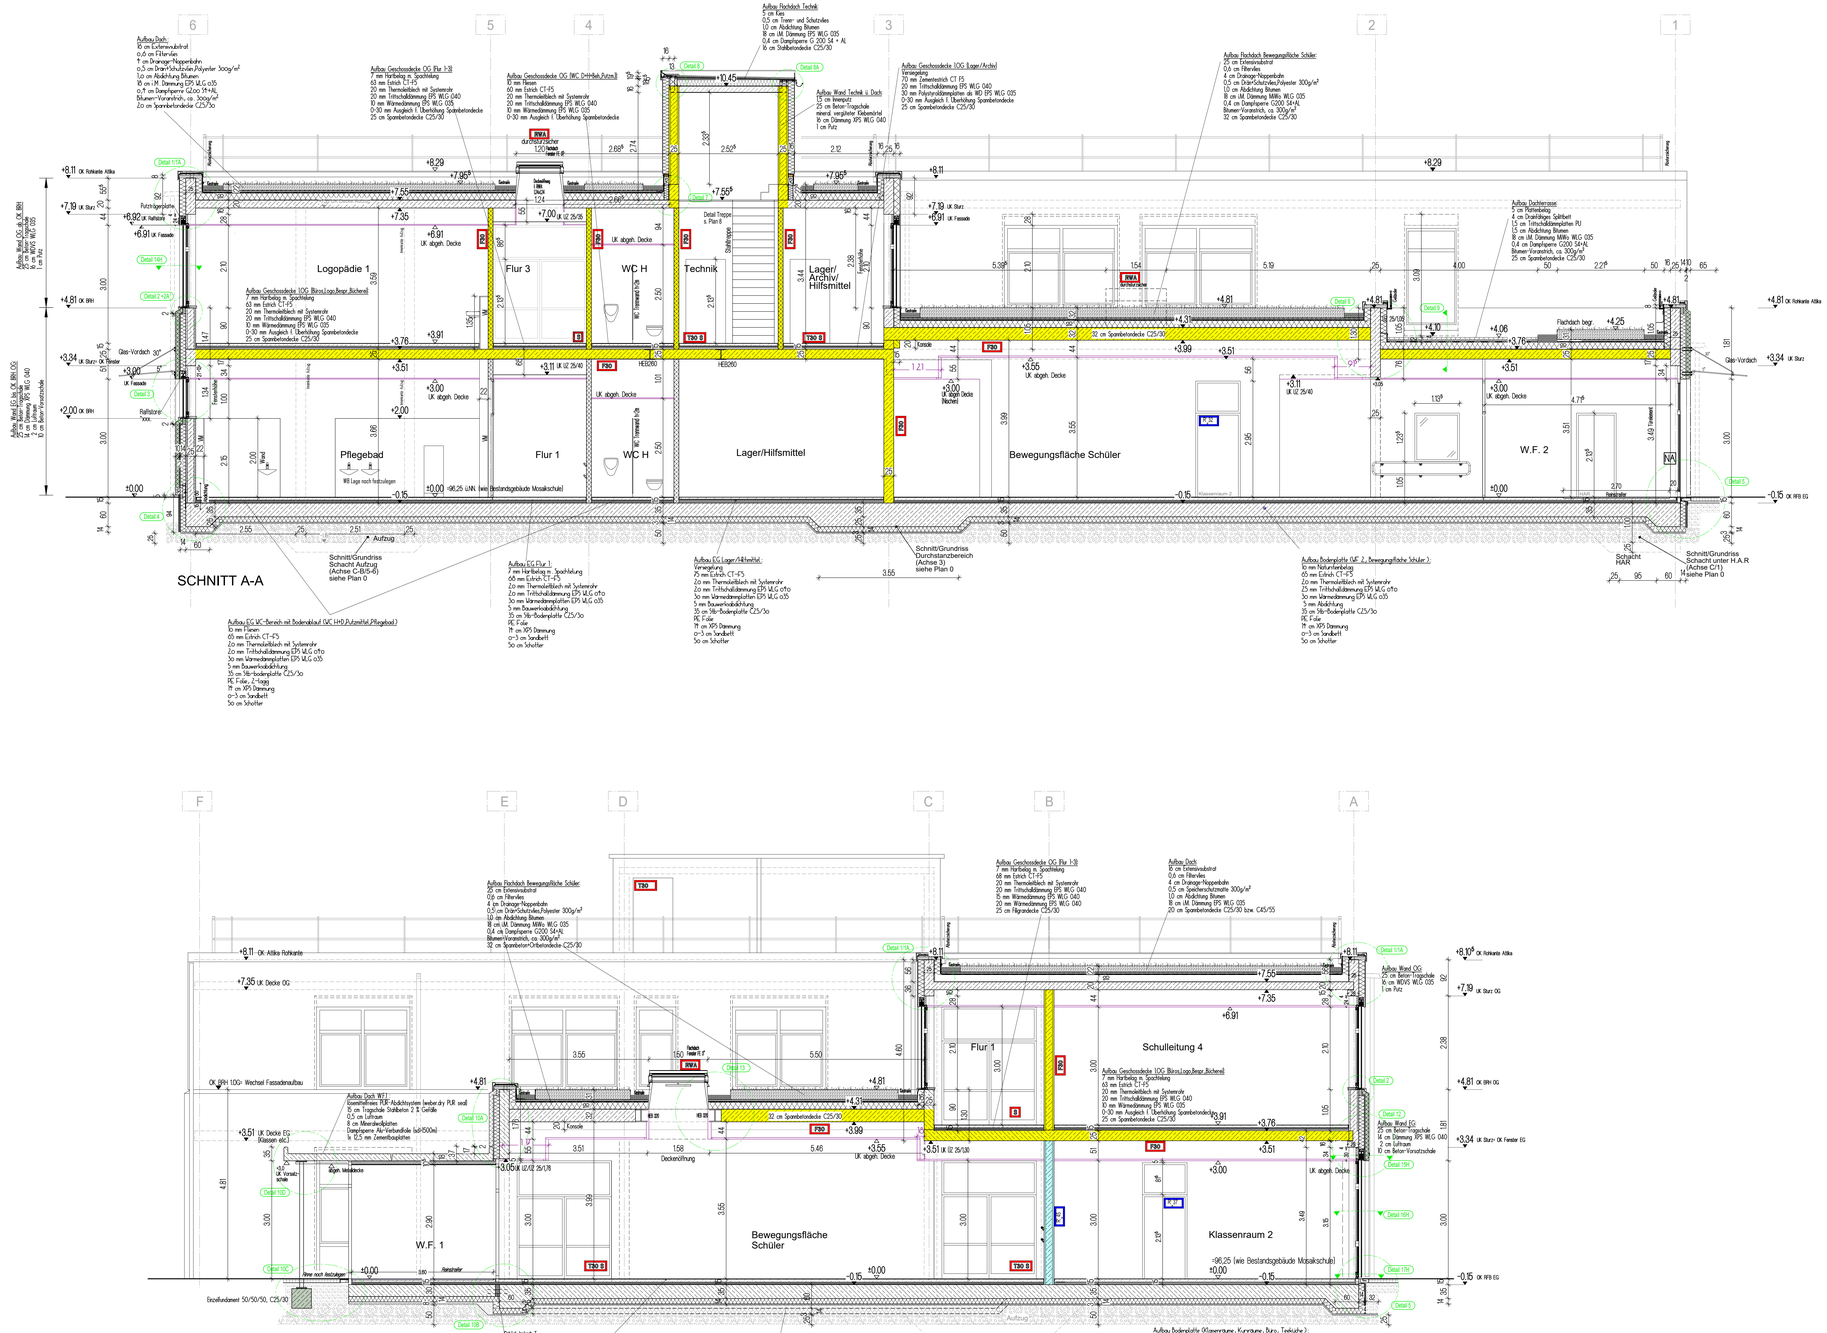
SCHNITT A-A
Logopädie 1
Flur 3
WC H
Technik
Lager/ Archiv/ Hilfsmittel
Pflegebad
Flur 1
WC H
Lager/Hilfsmittel
Bewegungsfläche Schüler
W.F. 2
Flachdach begr.
Aufbau Dachterrasse
5 cm Plattenbelag
4 cm Drainagelage Splittbett
1,5 cm Trittschalldämmplatten PU
1,5 cm Abdichtung Bitumen
8 cm IM. Dämmung Miwo WLG 035
0,4 cm Dampfsperre G200 S4+AL
Bitumen-Voranstrich, ca. 300g/m²
25 cm Spannbetondecke C25/30
Aufbau Dach WF1
Kosmetisfreies PUR-Abdichtsystem kaltverdr. PUR seal
Tragschicht Splitbeton 2 % Gefälle
0,5 cm Luftraum
8 cm Mineralwolldämmung
Dampfsperre Alu-Verbundfolie (sd=500m)
Ø 12,5 mm Zementfaserplatten
Aufbau Geschossdecke 10G: Büros,Logo,Besp.,Bücherei
7 mm Hartbelag m. Spachtelung
62 mm Estrich CT-F5
20 mm Thermoestrichblech mit Systemrohr
20 mm Trittschalldämmung EPS WLG 040
10 mm Wärmedämmung EPS WLG 035
0-30 mm Ausgleich f. Überhöhung Spannbetondecke
25 cm Spannbetondecke C25/30
Aufbau Geschossdecke 10G (Lager/Archiv)
Verlegeplatte
70 mm Zementestrich CT F5
20 mm Trittschalldämmung EPS WLG 040
30 mm Polystyrolzementplatten als WD EPS WLG 035
0-30 mm Ausgleich f. Überhöhung Spannbetondecke
25 cm Spannbetondecke C25/30
Aufbau Geschossdecke OG Flur 1-3
7 mm Hartbelag m. Spachtelung
68 mm Estrich CT-F5
20 mm Thermoestrichblech mit Systemrohr
20 mm Trittschalldämmung EPS WLG 040
15 mm Wärmedämmung EPS WLG 040
20 mm Wärmedämmung EPS WLG 035
25 cm Filigrandecke C25/30
Aufbau Flachdach Bewegungsfläche Schüler
25 cm Extensivsubstrat
0,6 cm Filtervlies
4 cm Drainage Noppenbahn
0,5 cm Dränschutzvlies Polyester 300g/m²
1,0 cm Abdichtung Bitumen
16 cm IM. Dämmung MiWo WLG 035
0,4 cm Dampfsperre G200 S4+AL
Bitumen-Voranstrich, ca. 300g/m²
32 cm Spannbetondecke C25/30
Aufbau Flachdach Technik
5 cm Kies
0,5 cm Trenn- und Schutzvlies
1,0 cm Abdichtung Bitumen
16 cm IM. Dämmung EPS WLG 035
0,4 cm Dampfsperre G 200 S4 + AL
16 cm Stahlbetondecke C25/30
Aufbau Wand Technik u. Dach
25 cm Beton-Tragschale
mineral. vergrünter Elementsteg
16 cm Dämmung XPS WLG 040
1 cm Putz
Aufbau Wand OG, OK BRH
1 cm Putz
16 cm Mineralwolle WLG 035
1 cm Putz
Aufbau Wand EG ab OK BRH OGG
1 cm Putz
16 cm Dämmung EPS WLG 040
1 cm Putz
10 cm Beton-Vorsatzschale
Aufbau EG WC-Bereich mit Bodenablauf (UC, HH) (Lutzenhof, Pflegebad)
10 mm Fliesen
65 mm Estrich CT-F5
2cm mm Thermoestrichblech mit Systemrohr
2cm mm Trittschalldämmung EPS WLG 040
30 mm Wärmedämmplatten EPS WLG 035
5 mm Dauerhaftabdichtung
35 cm 18/-Bodenplatte C25/30
PE Folie
1* cm XPS Dämmung
0-3 cm Sandbett
50 cm Schotter
Aufbau EG Flur 1:
7 mm Hartbelag m. Spachtelung
68 mm Estrich CT-F5
2cm mm Thermoestrichblech mit Systemrohr
2cm mm Trittschalldämmung EPS WLG 040
30 mm Wärmedämmplatten EPS WLG 035
5 mm Dauerhaftabdichtung
35 cm 18/-Bodenplatte C25/30
PE Folie
1* cm XPS Dämmung
0-3 cm Sandbett
50 cm Schotter
Aufbau EG Lager/Hilfsmittel:
Verlegeplatte
70 mm Estrich CT-F5
2cm mm Thermoestrichblech mit Systemrohr
25 mm Trittschalldämmung EPS WLG 040
50 mm Wärmedämmplatten EPS WLG 035
5 mm Dauerhaftabdichtung
35 cm 18/-Bodenplatte C25/30
PE Folie
1* cm XPS Dämmung
0-3 cm Sandbett
50 cm Schotter
Aufbau Bodenplatte (UC 2, Bewegungsfläche Schüler)
10 mm Naturentenbelag
65 mm Estrich CT-F5
2cm mm Thermoestrichblech mit Systemrohr
25 mm Trittschalldämmung EPS WLG 040
2cm mm Wärmedämmung EPS WLG 035
5 mm Abdichtung
35 cm 18/-Bodenplatte C25/30
PE Folie
1* cm XPS Dämmung
0-3 cm Sandbett
50 cm Schotter
5 mm Hartbelag
2 mm Spachtelung
68 mm Estrich CT-F5
2cm mm Thermoestrichblech
2cm mm Trittschalldämmung EPS WLG 040
30 mm Wärmedämmung EPS WLG 035
5 mm Abdichtung
35 cm 18/-Bodenplatte C25/30
PE Folie
1* cm XPS Dämmung
0-3 cm Sandbett
50 cm Schotter
Schnitt/Grundriss Schacht Aufzug (Achse C-B/5-6) siehe Plan 0
Schnitt/Grundriss Durchstanzbereich (Achsen 3) siehe Plan 0
Schnitt/Grundriss Schacht unter H.A.R (Achse C/1) siehe Plan 0
Schacht HAR
Aufzug
Durchstanzbereich 12.60, nur in Achse 3
3.55
SCHNITT B-B
Bewegungsfläche Schüler
Klassenraum 2
Schulleitung 4
Flur 1
Lager/ Archiv/ Hilfsmittel
W.F. 1
Einzelfundament 50/50/50, C25/30
Schild tolkrit 1
Typ D-VW-RBH-H200-B.0
Deckenöffnung
Rinne noch dazuzeigen
Reinstreifer
Aufzug
Fensterbank
Glas-Vordach
Flachdachkante
Attika
