


GRUNDRISS ERDGESCHOSS

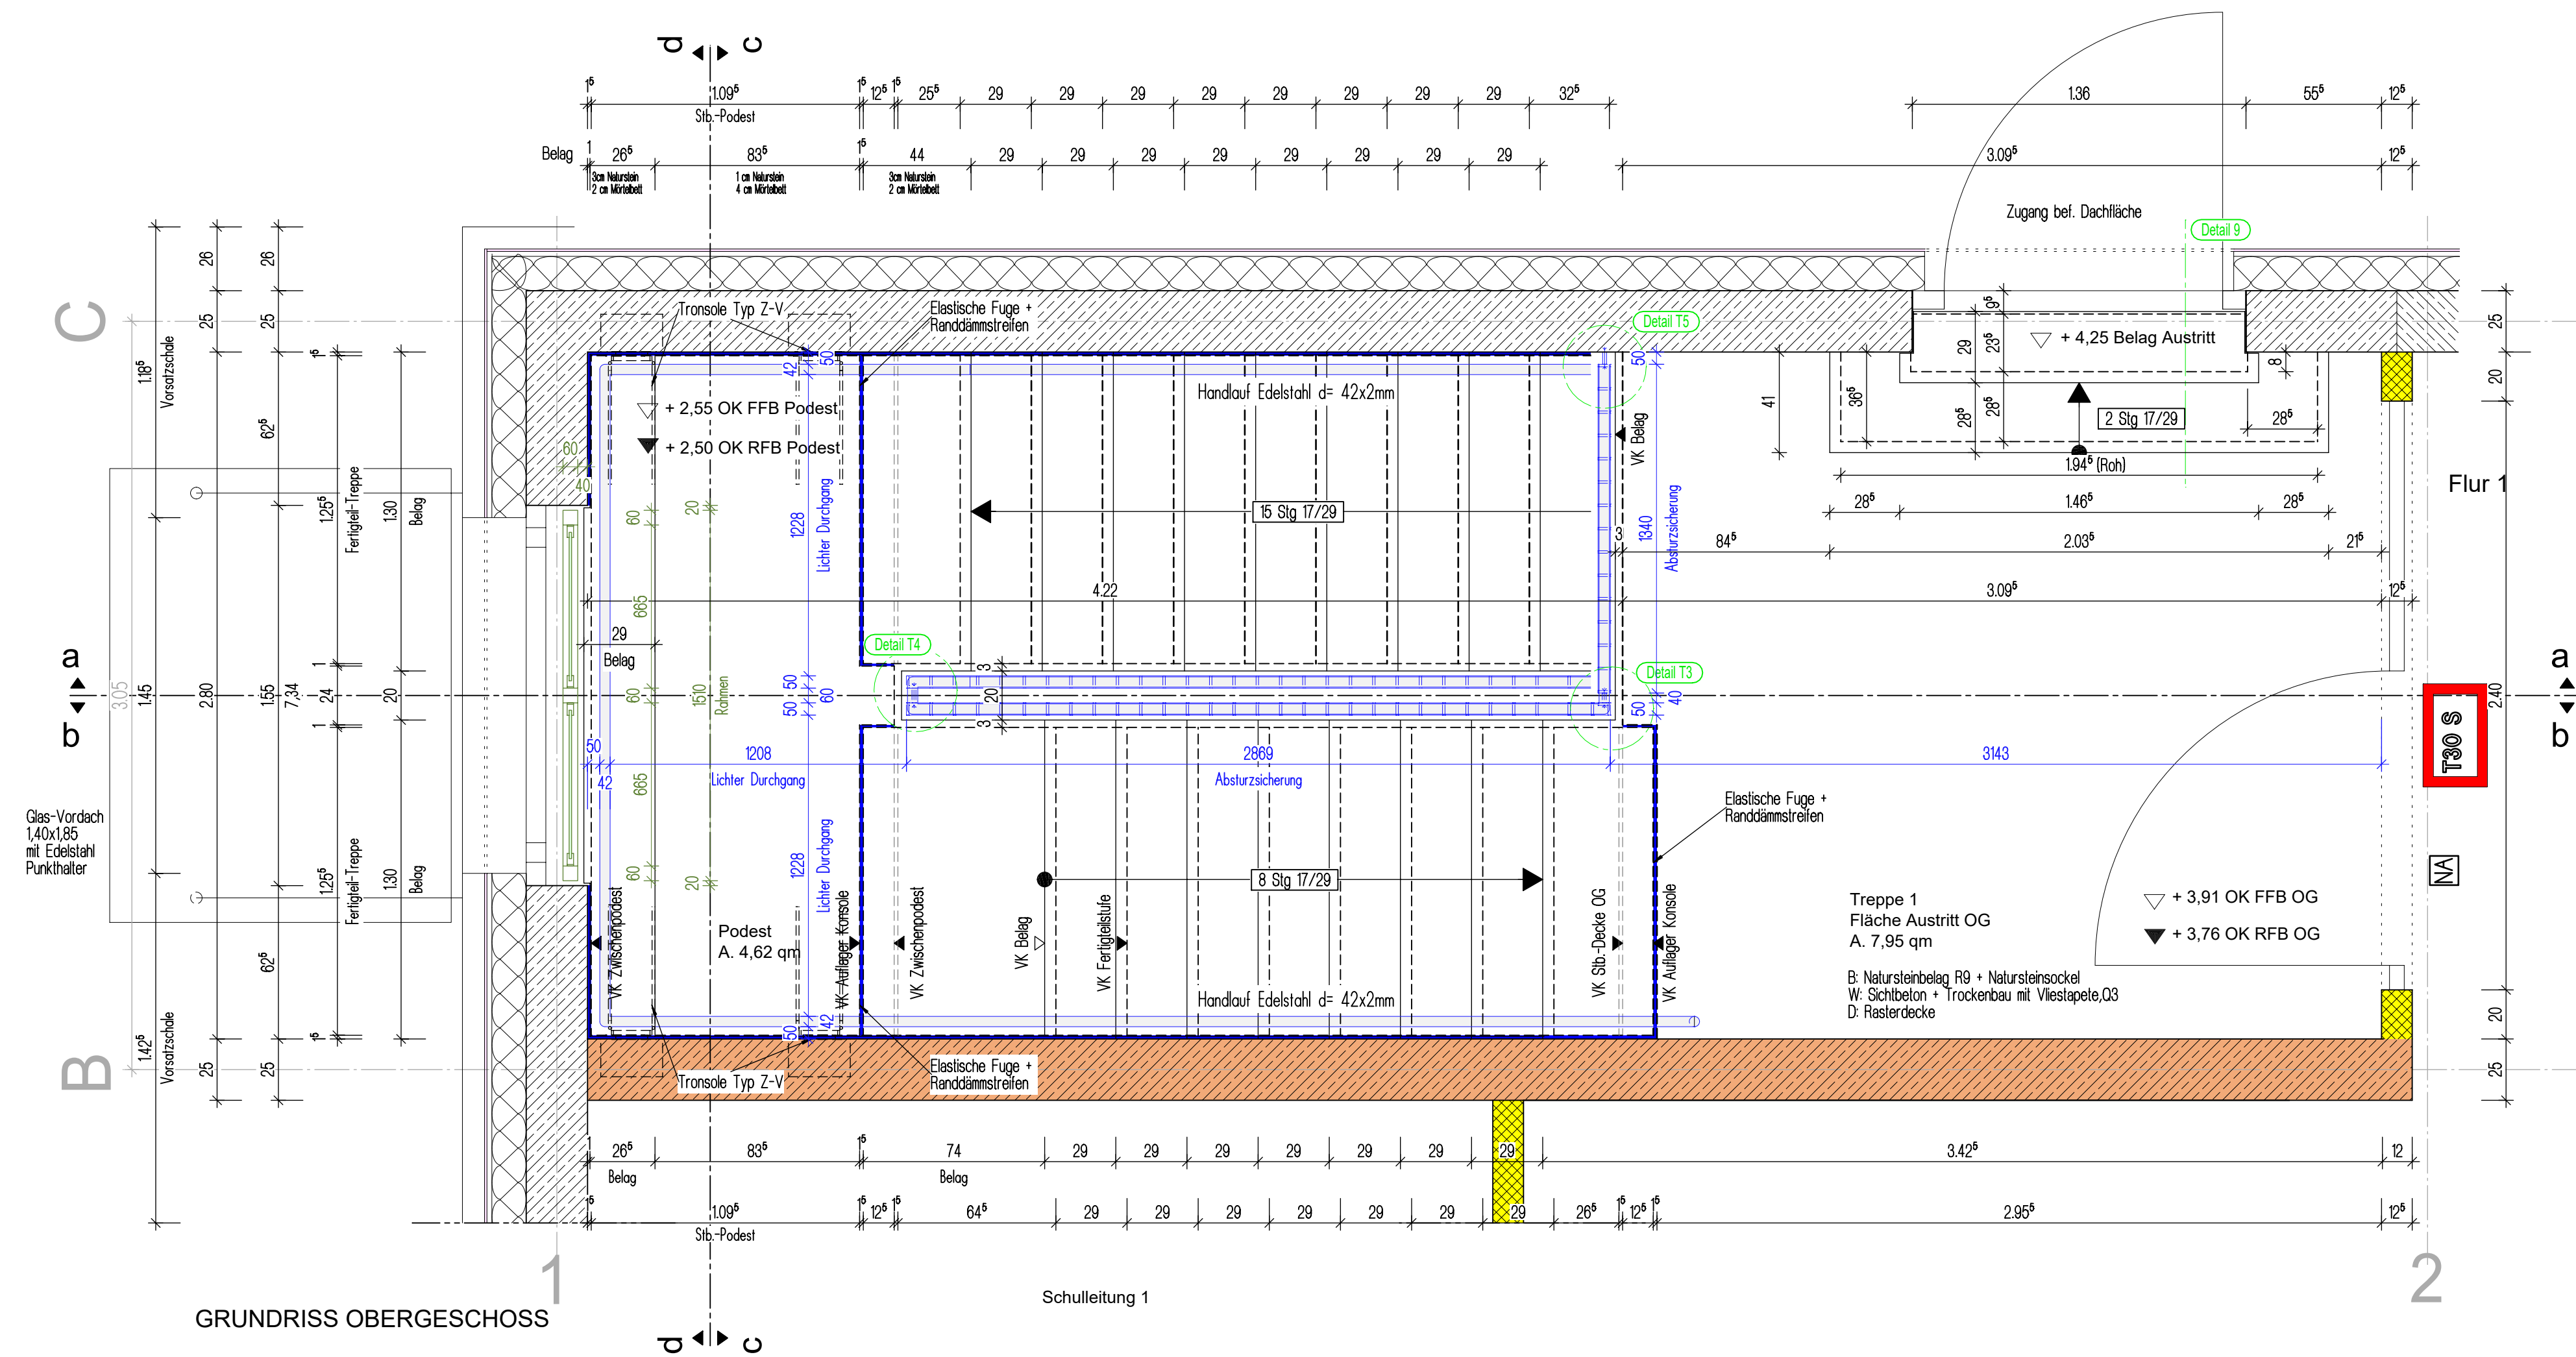

GRUNDRISS OBERGESCHOSS

## ERLÄUTERUNGEN

BAUTEILE SCHNITTEBENE  
BAUTEILE ÜBER/HINTER SCHNITTEBENE LIEGEND  
BAUTEILE UNTER/VOR SCHNITTEBENE LIEGEND

DD DECKENDURCHBRUCH RWA+Aufzug  
BD BODENDURCHBRUCH H/L/S/E/K  
DD DECKENDURCHBRUCH H/L/S/E/K  
WD WANDURCHBRUCH H/L/S/E/K  
FS FUSSBODENSCHLITZ  
WS WANDSCHLITZ (SWS : HWS : VWS)

UZ UNTERZUG  
OK | UK OBERKANTE | UNTERKANTE  
VK | HK VORDERKANTE | HINTERKANTE  
HÖHENKOTE ROHMASS  
HÖHENKOTE FERTIGMASS  
BRH BRÜSTUNGSHÖHE

RFB ROHFUSSBODEN  
FFB FERTIGFUSSBODEN

Betonvorsatzschale 10 cm  
STAHLBETON BEWEHRT  
STAHLBETON BEWEHRT, F60  
STAHLBETON BEWEHRT, F30  
STAHLBETON mit Schallschutzanforderung  
noch unklar (Pflegebad)  
Trockenbauwand 2-seitig beplankt mit 2x12,5 mm, ohne Anforderung  
Trockenbauwand F30  
Trockenbauwand mit Schallschutzanforderung

Holz  
Dämmung  
Türhöhe Rohbaumaß 3,15m: Bodenaufbau 0,15m + Tür 2,135 m + Oberkante 0,865m

Leibungen in Sichtbeton

ST Sturz  
RA Ringanker


Schallschutz  
Brandschutz  
Doppelhandlauf an Wand, bei Trockenbauwände  
Verstärkung vorsehen !

ALLE HÖHEN SIND AB OK ROHFUSSBODEN  
OK FFB = ±0.00 = 96,25 ü. NN

## WERKPLANUNG

ALLE MASSE AN ORT UND STELLE PRÜFEN !

| Index | Datum    | Beschreibung  | Gez. | Gep. | Gen. |
|-------|----------|---|------|------|------|
| e     | 11.03.26 | Reinstreifergröße geändert, Maße Treppe OG auf Dach angepasst |      |      |      |
| d     | 05.11.25 | senkr. Fugen Treppenaufleger auf 15mm geändert                |      |      |      |
| c     | 23.10.25 | Transolentyp Podest geändert, Aufbau Belag Podest geändert    |      |      |      |
| b     | 15.10.25 | OG: TB Wand + Tür zu Flur 1 verschoben und im EG              |      |      |      |
| a     | 16.09.25 | WD Außenwand reduziert auf 14 cm im EG (+4,81)                |      |      |      |

|            |         |  |   |       |       |
|------------|---------|--|---|-------|-------|
| OBJEKT:    |         | Erweiterung der Mosaikschule (3.BA)<br>Karl-Lochner-Straße 8<br>67071 Ludwigshafen                     |   |       |       |
| BAUHERR:   |         | Zweckverband Kinderzentrum Ludwigshafen a. Rh.<br>Karl-Lochner-Straße 8<br>67071 Ludwigshafen am Rhein |   |       |       |
| PLANUNG:   |         |                   | Kalmitstraße 7<br>67141 Neuhofen<br>Tel. 06236 - 50 99 90<br>info@horlacher-gmbh.eu |       |       |
| HORLACHER  |         |  |   |       |       |
| ZEICHNUNG: |         | Treppe 1- Grundrisse EG + OG   |   |       |       |
| BLATT-NR.  | MASSTAB | DATUM  | BLATT-GR.   | GEZ.  | GEPR. |
| 7.1e       | 1:20    | 11.03.26   | DIN A1  | IF/AH |       |