


Legende:

Legende

- Warmwasser Vorlauf
- Warmwasser Rücklauf
- Flächenheizung
- Raumregler
Höhe ca. 1,5m von FFB
- Verteilerschrank
Fußbodenheizung
mit Öffnungsseite

Hinweise:
- Alle Leitungen müssen mit Dämmung gem. DN und GEG ausgeführt werden.

1. Änderung: Heizleitungen im Technikraum	ja	05.03.2025
2. Plan gemäß GEG und Frey-Preis (01.01.2025) angepasst	ja	08.02.2024
3. Ausführungsplanung	ja	25.10.2025
4. Warmwasserleitung ergänzt	ja	25.10.2025
5. Änderungen	Durchgeführt	Datum

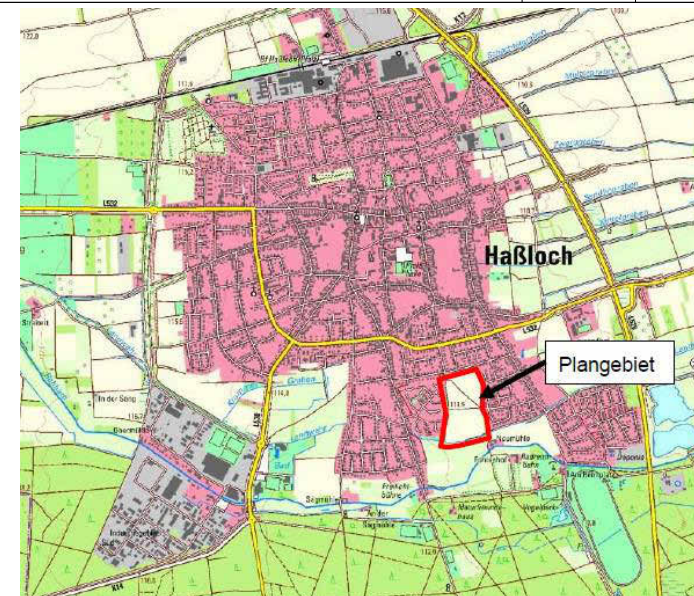

Bauverhaben: VG Haßloch Neubau Kita

Müller-Thurgau-Straße
67454 Haßloch


Bauherr: Gemeindeverwaltung Haßloch

Rathausplatz 1
67454 Haßloch


Architekt:  Gemeinde Haßloch

Benennung: Grundriss
Erdgeschoss
Heizung


Projektname: H2317-LP5-
420-E0-4001-4
Zeichnungsnummer:
Projektphase: gys
Masthead: 1:50

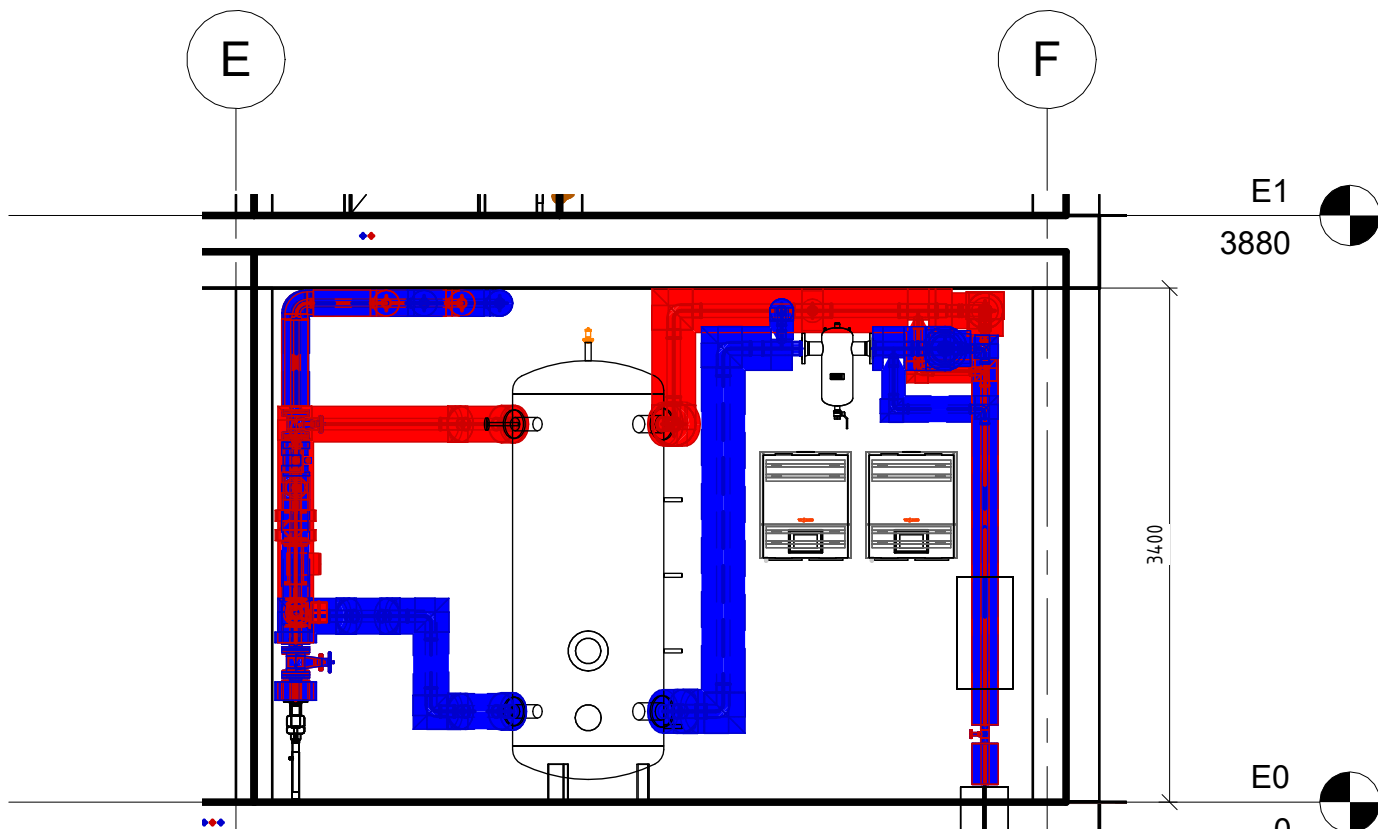


2 420_SN_Technikraum_01
1:50

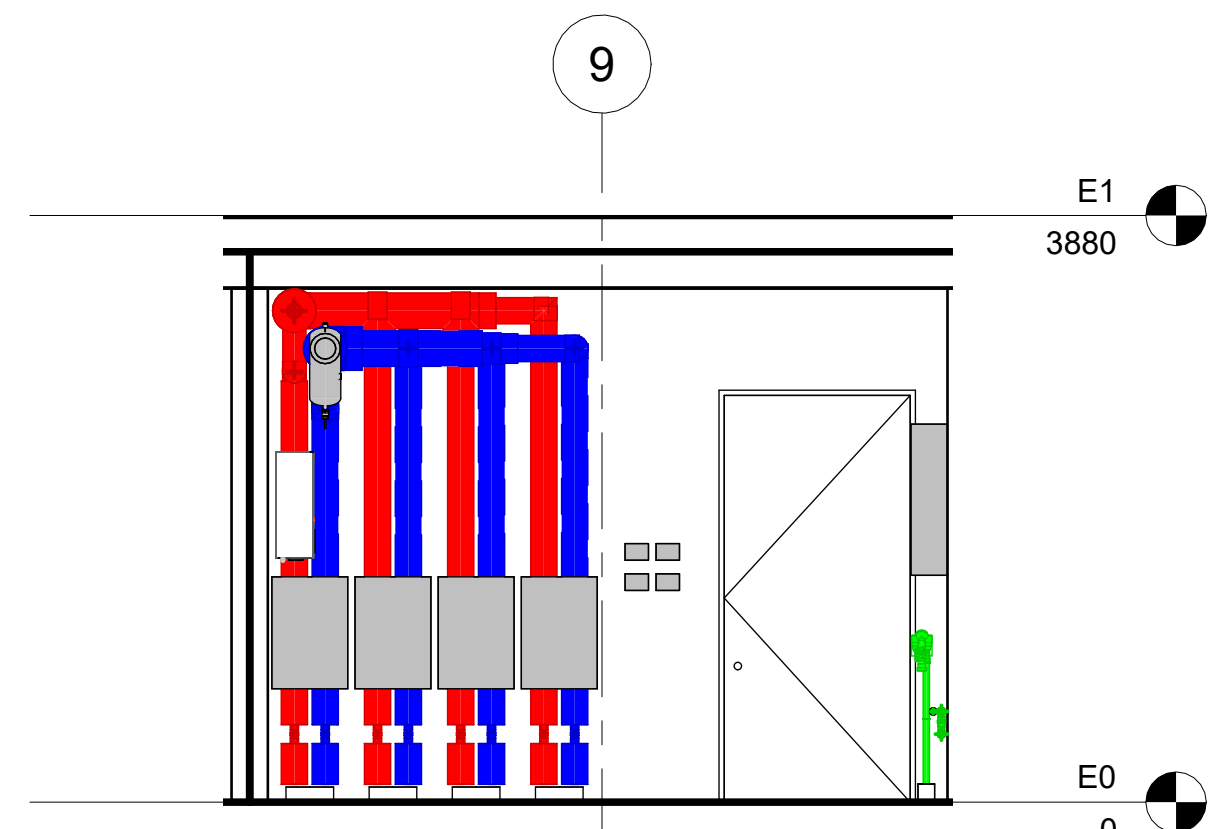

3 420_SN_Technikraum_02
1:50

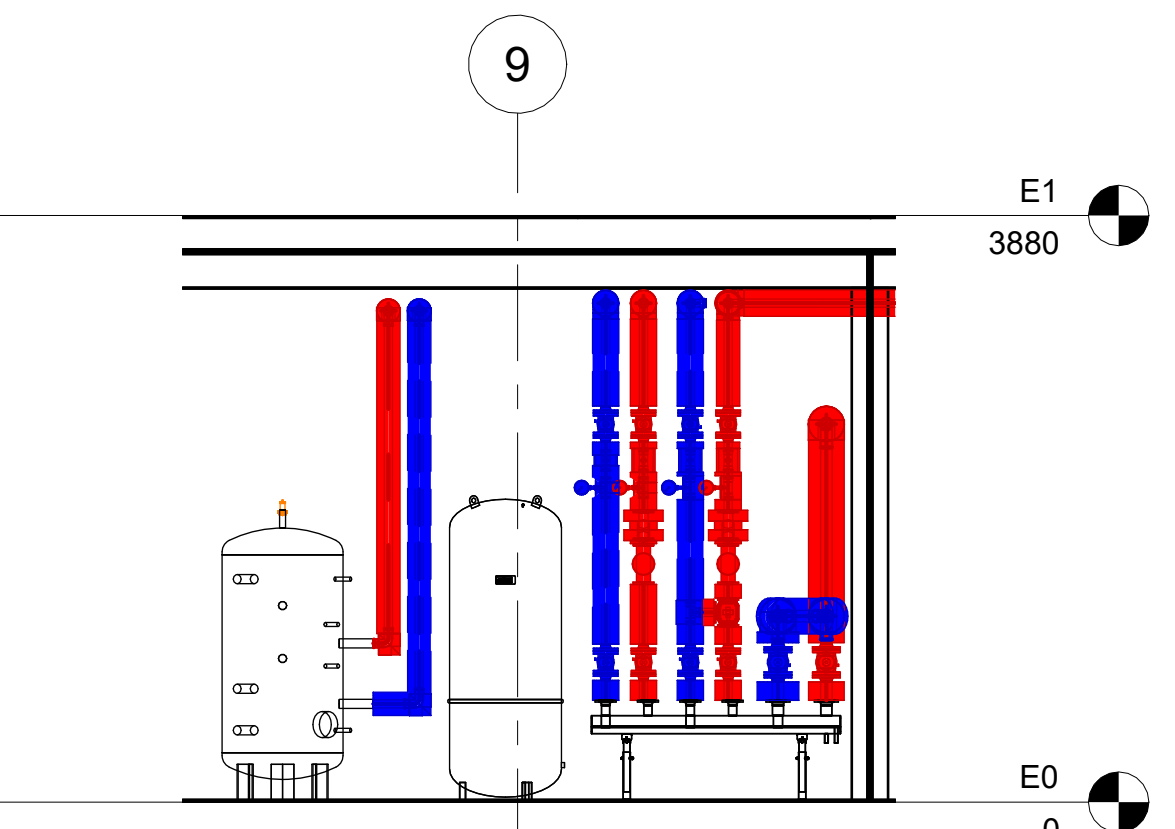

4 420_SN_Technikraum_03
1:50

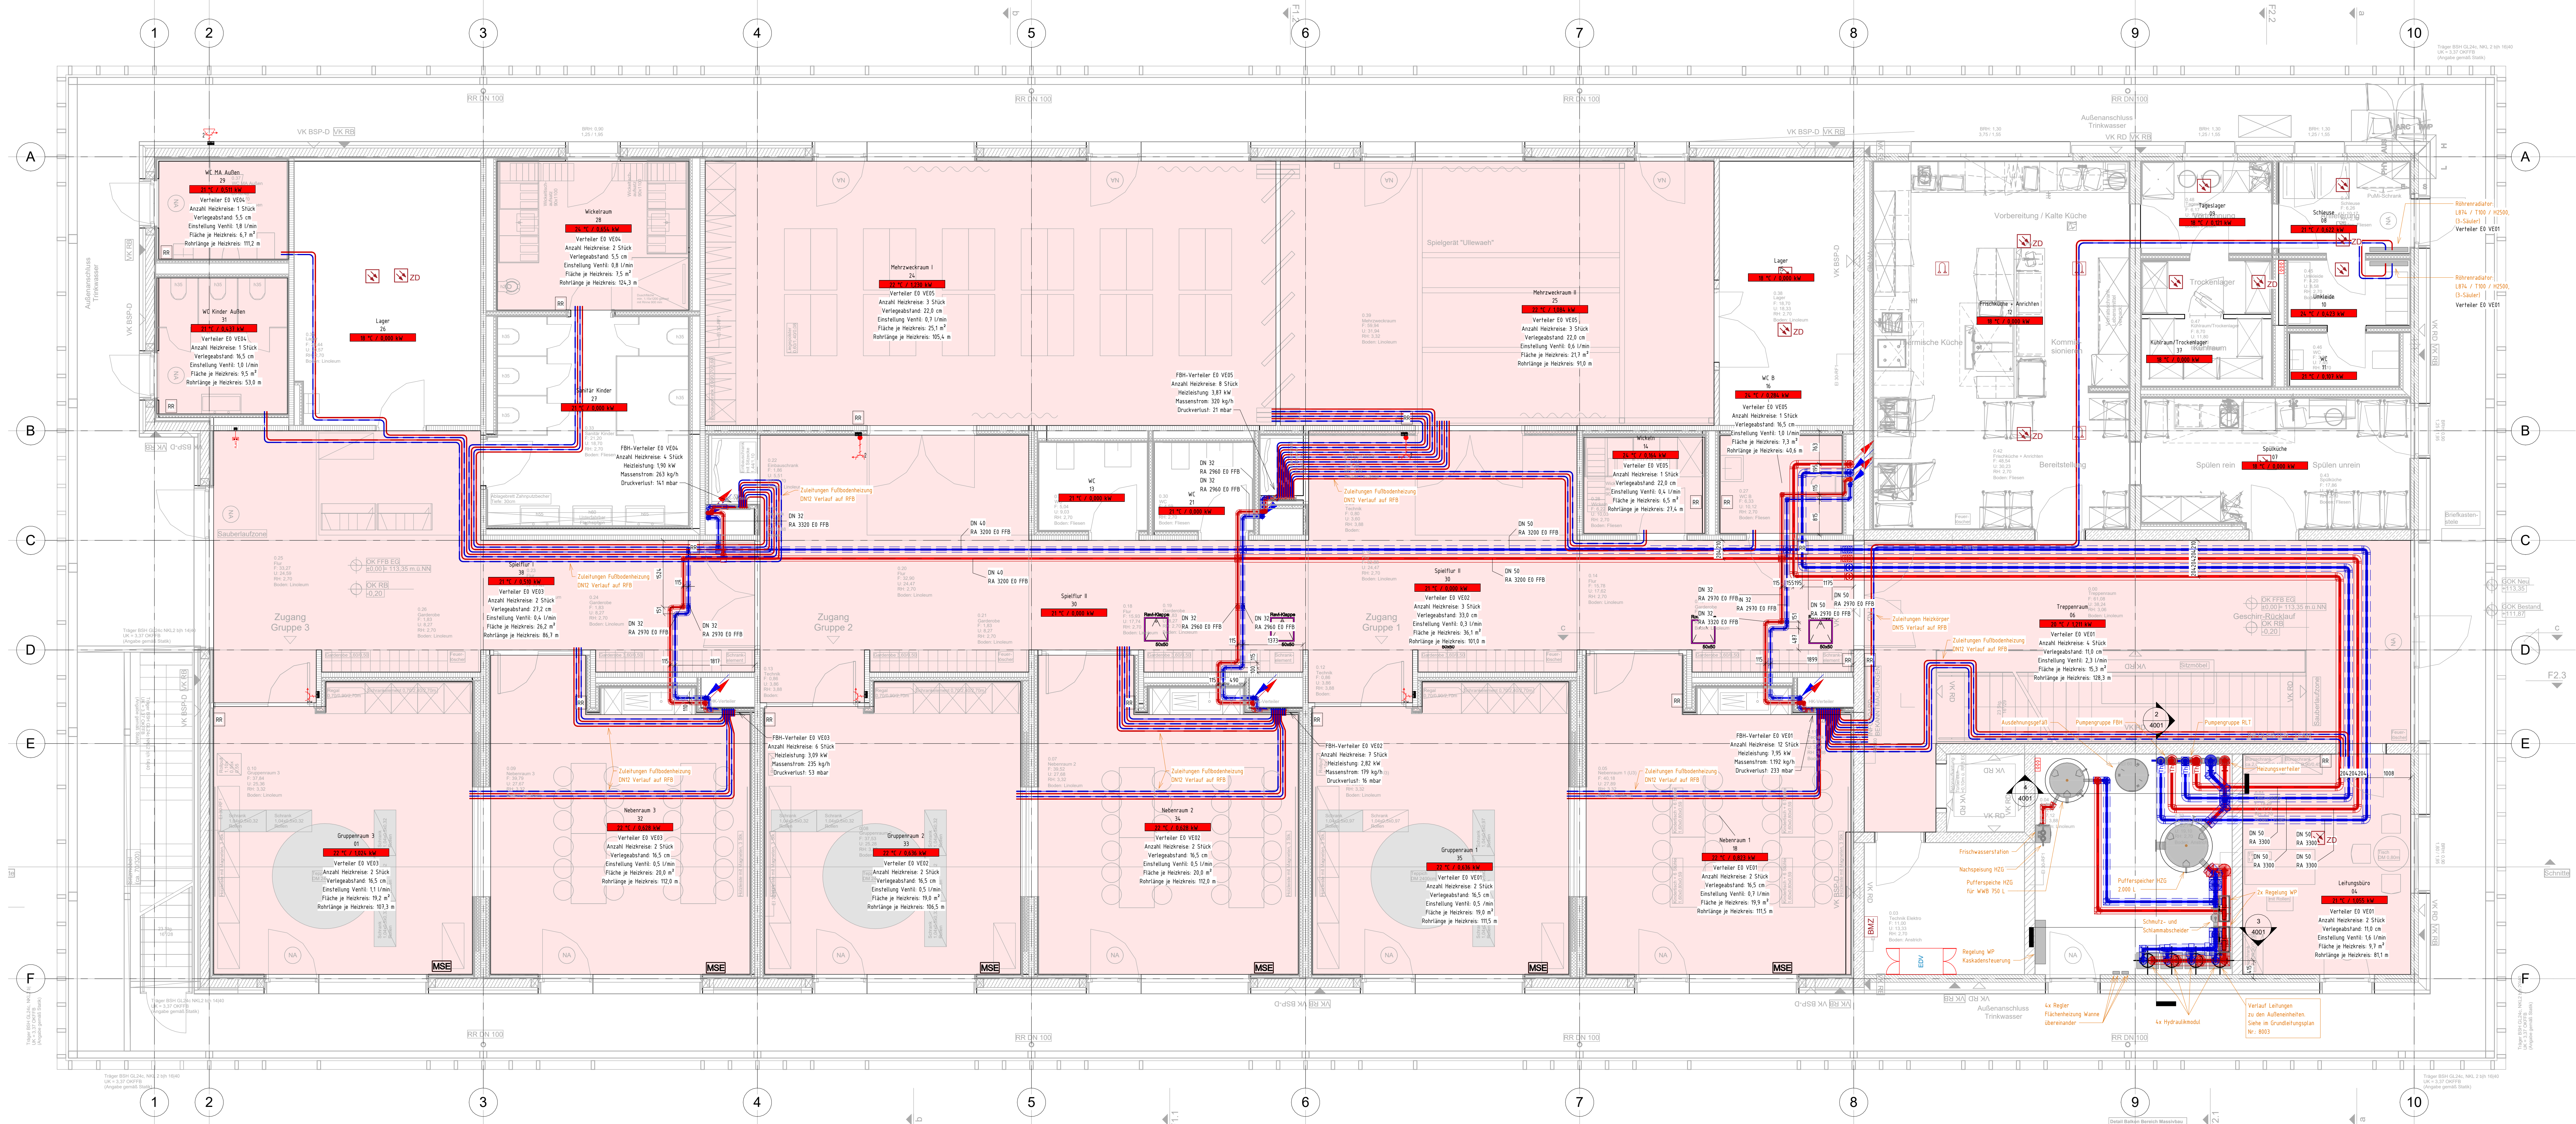

1 420_E0_GR_P
1:50