


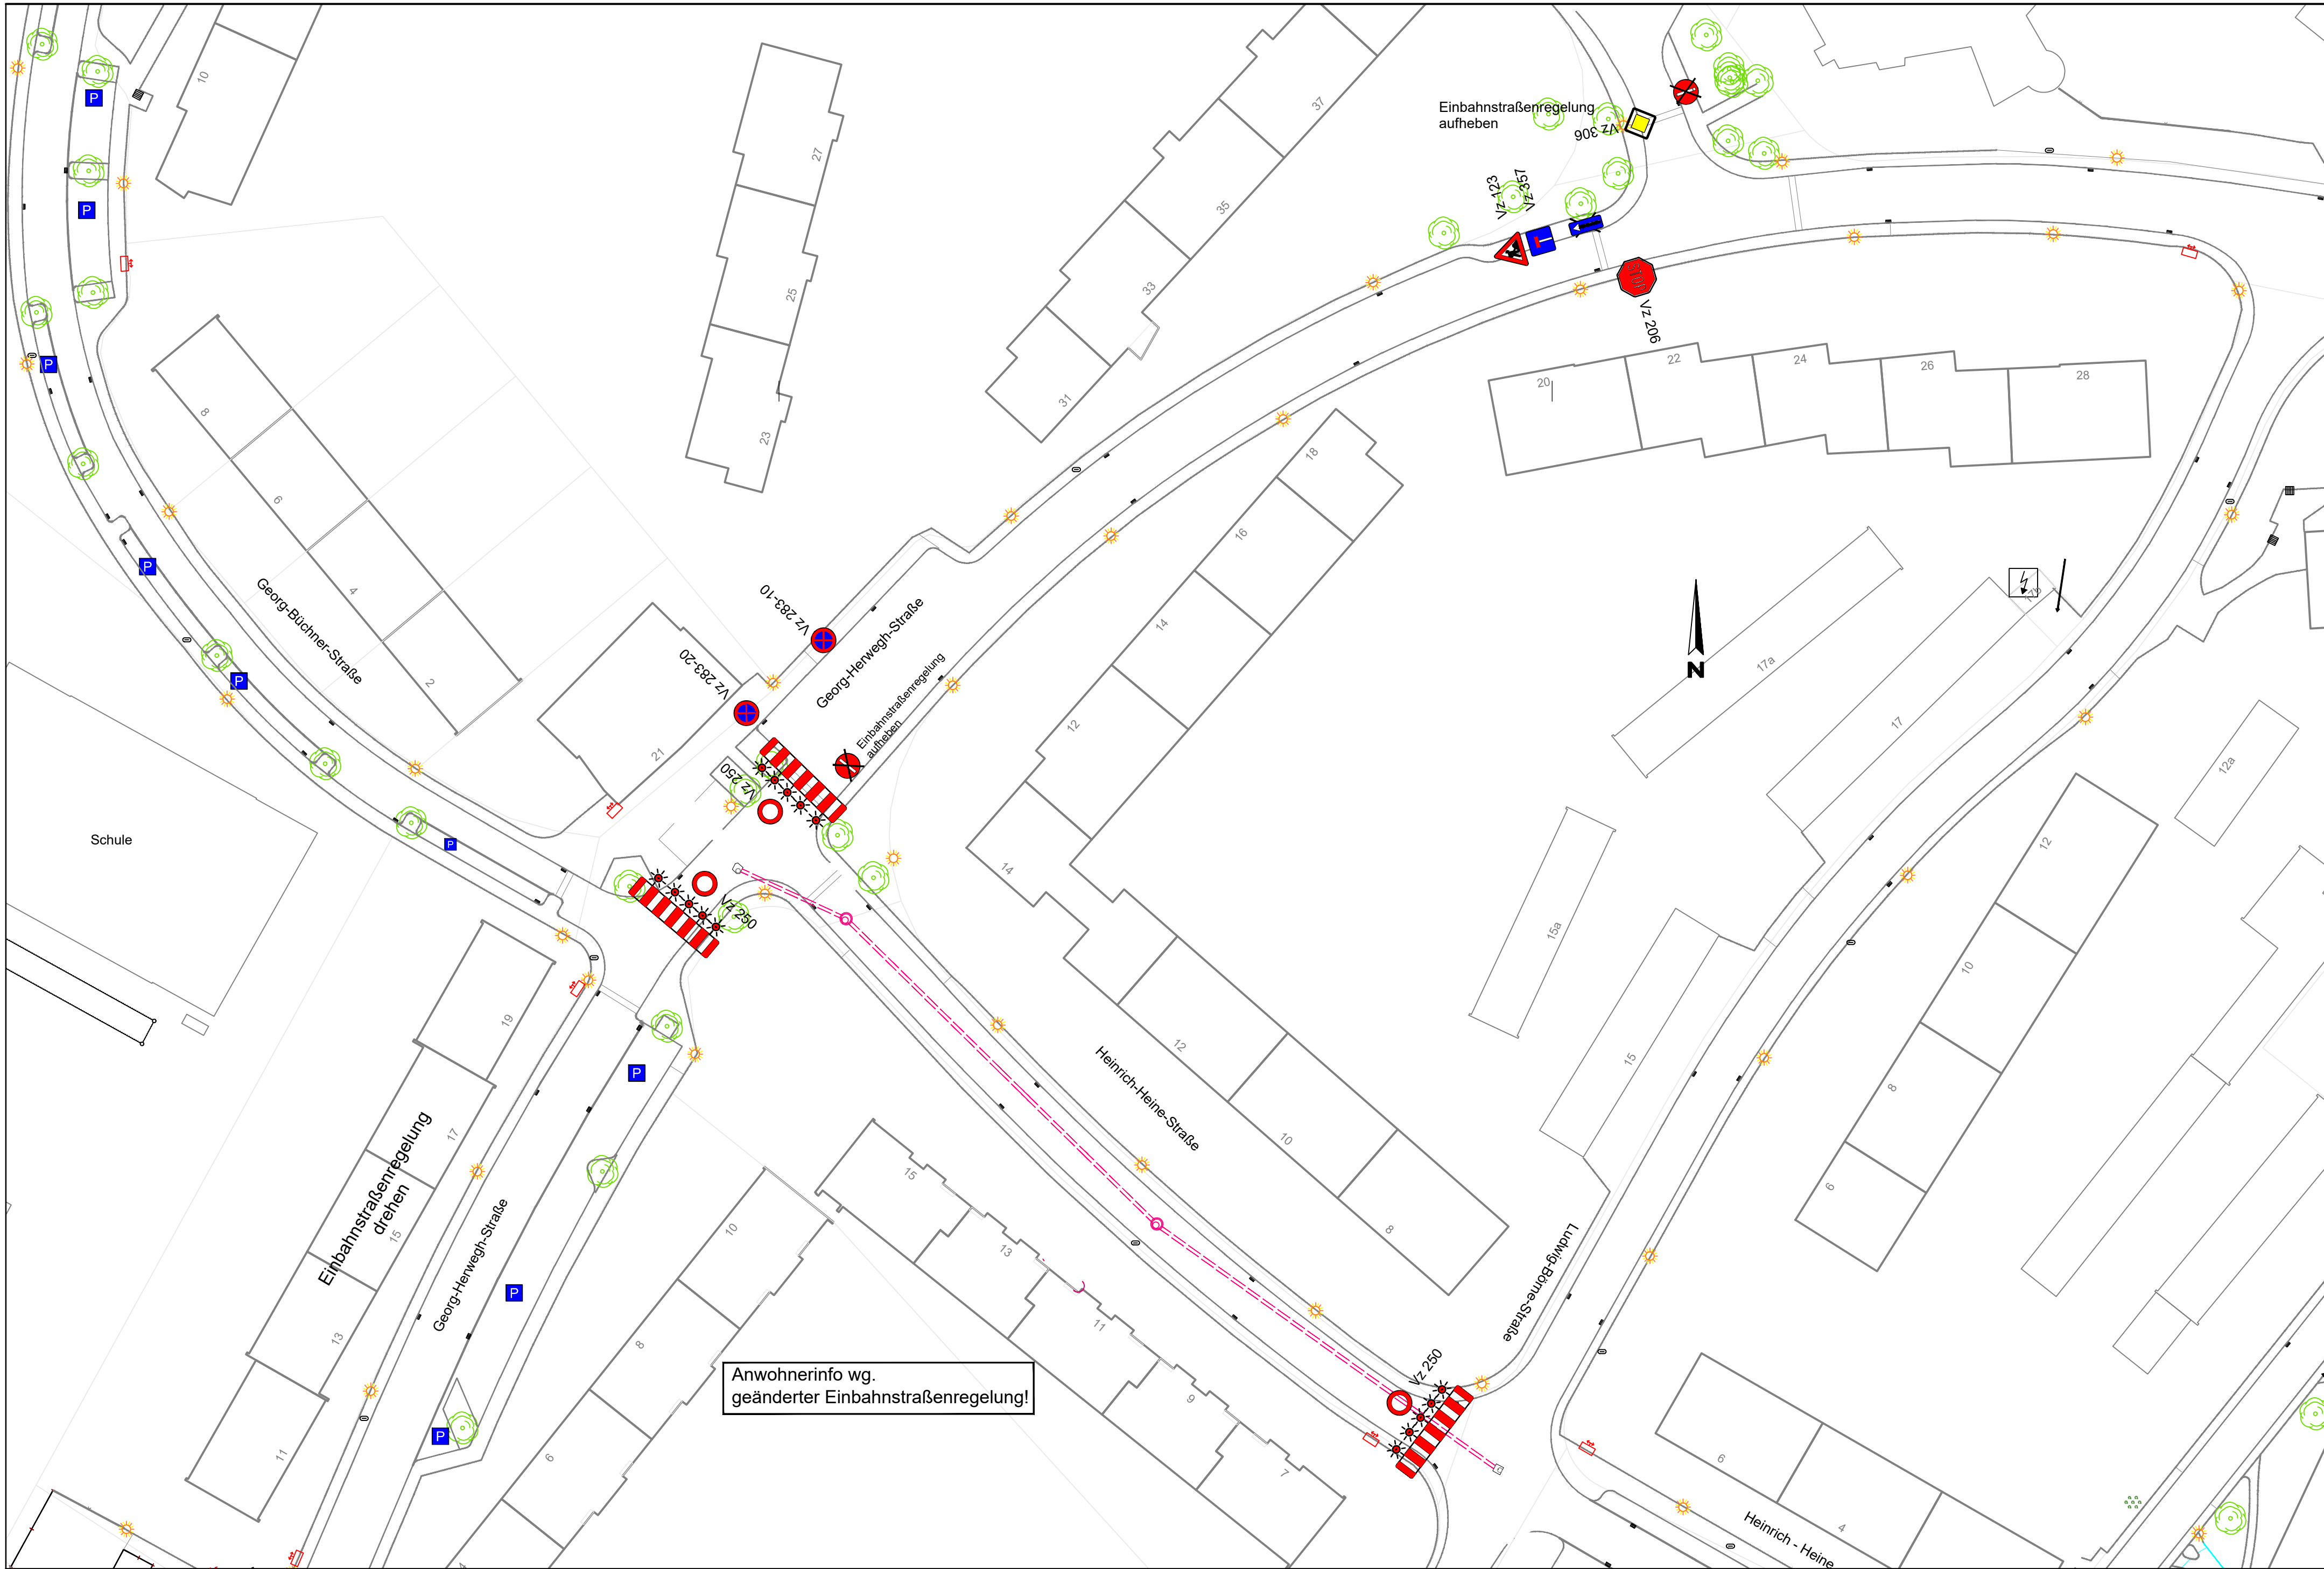

 Wirtschaftsbetrieb Ludwigshafen (WBL) Eigenbetrieb der Stadt Ludwigshafen am Rhein		Ludwigshafen Stadt am Rhein	
WERKLEITUNG		BEREICHSLEITUNG Kallweit	
Kanalsanierung Heinrich-Heine-Straße zwsch. Georg-Herwegh u. Ludwig-Börne-Straße		PROJ.-NR.	07Sd171A
		PLAN-NR.	2.2
Verkehrsführung Phase 2		MASSTAB	1:500
		DATUM	18.10.2023
ABTEILUNGSLEITUNG Kamenz		BLATT-GR.	
		4-24	4-14 H. Krussmann