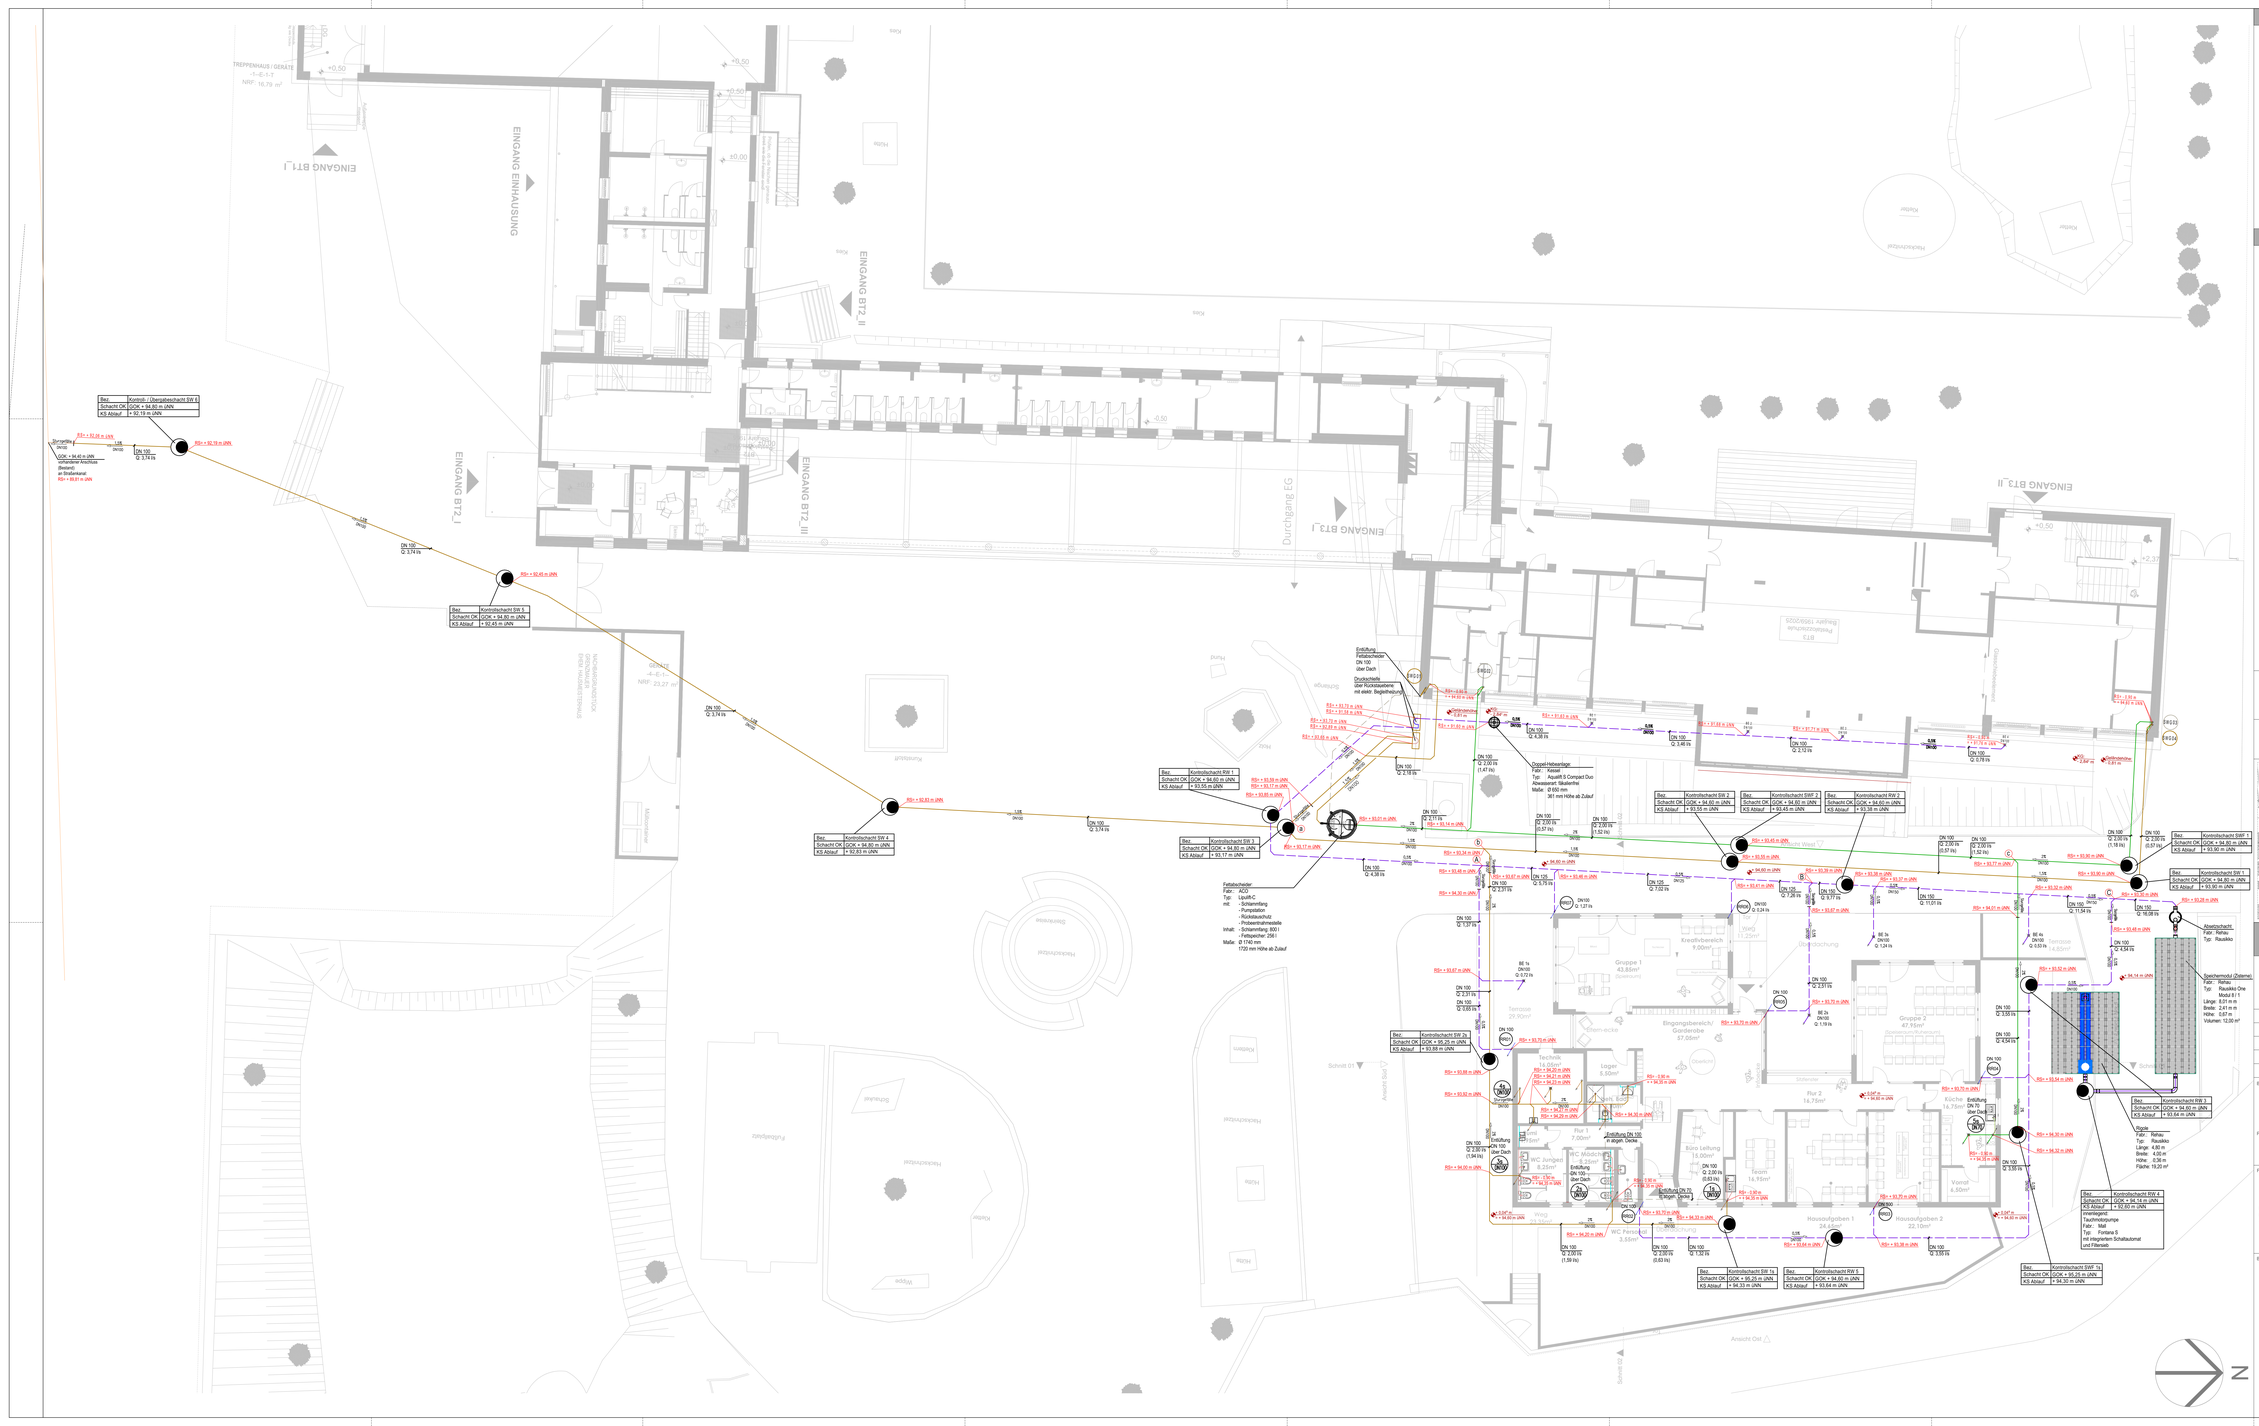
Bez. Kontroll- / Übergabeschacht SW 6
Schacht OK GOK + 94.00 m üNN
RSI+ = 92.19 m üNN
RSI+ = 92.40 m üNN
Bez. Kontrollschacht SW 5
Schacht OK GOK + 94.80 m üNN
KS Ablauf + 92.45 m üNN
RSI+ = 92.83 m üNN
Bez. Kontrollschacht SW 4
Schacht OK GOK + 94.80 m üNN
KS Ablauf + 92.83 m üNN
Schacht OK GOK + 94.60 m üNN
KS Ablauf + 93.55 m üNN
Bez. Kontrollschacht SW 3
Schacht OK GOK + 94.80 m üNN
KS Ablauf + 93.17 m üNN
Fettabscheider
Fabr.: KCO
Typ: Liquid-C
mit: - Schlammfang
- Pumpstation
- Geruchsschutz
- Probenentnahmestelle
Inhalt: - Schlammfang: 800 l
- Fettspeicher: 250 l
Maße: Ø 1740 mm
1720 mm Höhe ab Zulauf
Entlüftung Fettabscheider DN 100 über Dach
Druckschleife über Rückstauebene mit elektr. Begleitheizung
Doppel-Hebeanlage
Maße: Ø 650 mm
361 mm Höhe ab Zulauf
Bez. Kontrollschacht SW 2
Schacht OK GOK + 94.60 m üNN
KS Ablauf + 93.45 m üNN
Bez. Kontrollschacht SWF 2
Schacht OK GOK + 94.60 m üNN
KS Ablauf + 93.45 m üNN
Bez. Kontrollschacht RW 2
Schacht OK GOK + 94.60 m üNN
KS Ablauf + 93.38 m üNN
Bez. Kontrollschacht SWF 1
Schacht OK GOK + 94.80 m üNN
KS Ablauf + 93.90 m üNN
Bez. Kontrollschacht SW 1
Schacht OK GOK + 94.80 m üNN
KS Ablauf + 93.90 m üNN
Tauchdruckpumpe
Fabr.: Wilo
Typ: Fontana 3
mit integriertem Schaltautomat
und Fillersatz
Bez. Kontrollschacht SW 1a
Schacht OK GOK + 95.25 m üNN
KS Ablauf + 94.50 m üNN
Bez. Kontrollschacht SW 2a
Schacht OK GOK + 95.25 m üNN
KS Ablauf + 93.99 m üNN
Bez. Kontrollschacht SW 1b
Schacht OK GOK + 95.25 m üNN
KS Ablauf + 94.33 m üNN
Bez. Kontrollschacht RW 5
Schacht OK GOK + 94.60 m üNN
KS Ablauf + 93.64 m üNN
Bez. Kontrollschacht RW 4
Schacht OK GOK + 94.14 m üNN
KS Ablauf + 92.80 m üNN
Bez. Kontrollschacht RW 3
Schacht OK GOK + 94.60 m üNN
KS Ablauf + 93.64 m üNN
Abscheidschacht
Fabr.: Rehau
Typ: Rausikko
Speichermodul (Zisterne)
Fabr.: Rehau
Typ: Rausikko One
Modul B1 t
Länge: 8.01 m m
Breite: 2.41 m m
Höhe: 4.00 m
Volumen: 12.00 m³
Rigole
Fabr.: Rehau
Typ: Rausikko
Länge: 4.80 m
Breite: 4.00 m
Höhe: 2.36 m
Fläche: 19.20 m²
Durchgang EG
Eingang BT3_I
Eingang BT2_II
Eingang BT2_III
Eingang BT1_I
Treppenhaus / Geräte
Gruppe 1 43.85m²
Gruppe 2 47.95m²
Kreativbereich 9.00m²
Eingangsbereich/ Garderobe 57.08m²
Lager 6.50m²
Technik 12.00m²
Flur 1 7.00m²
WC Mädchen 8.35m²
WC Jungen 8.25m²
WC Personal 3.65m²
Büro Leitung 18.00m²
Team 16.95m²
Flur 2 16.75m²
Küche 16.75m²
Vorrat 6.00m²
Hausaufgaben 1 24.10m²
Hausaufgaben 2 22.10m²
Terrasse 29.90m²
Terrasse 9.50m²
Schotterrasen 57.00m²
Schotterrasen 9.50m²
Weg 12.20m²
Weg 6.00m²
