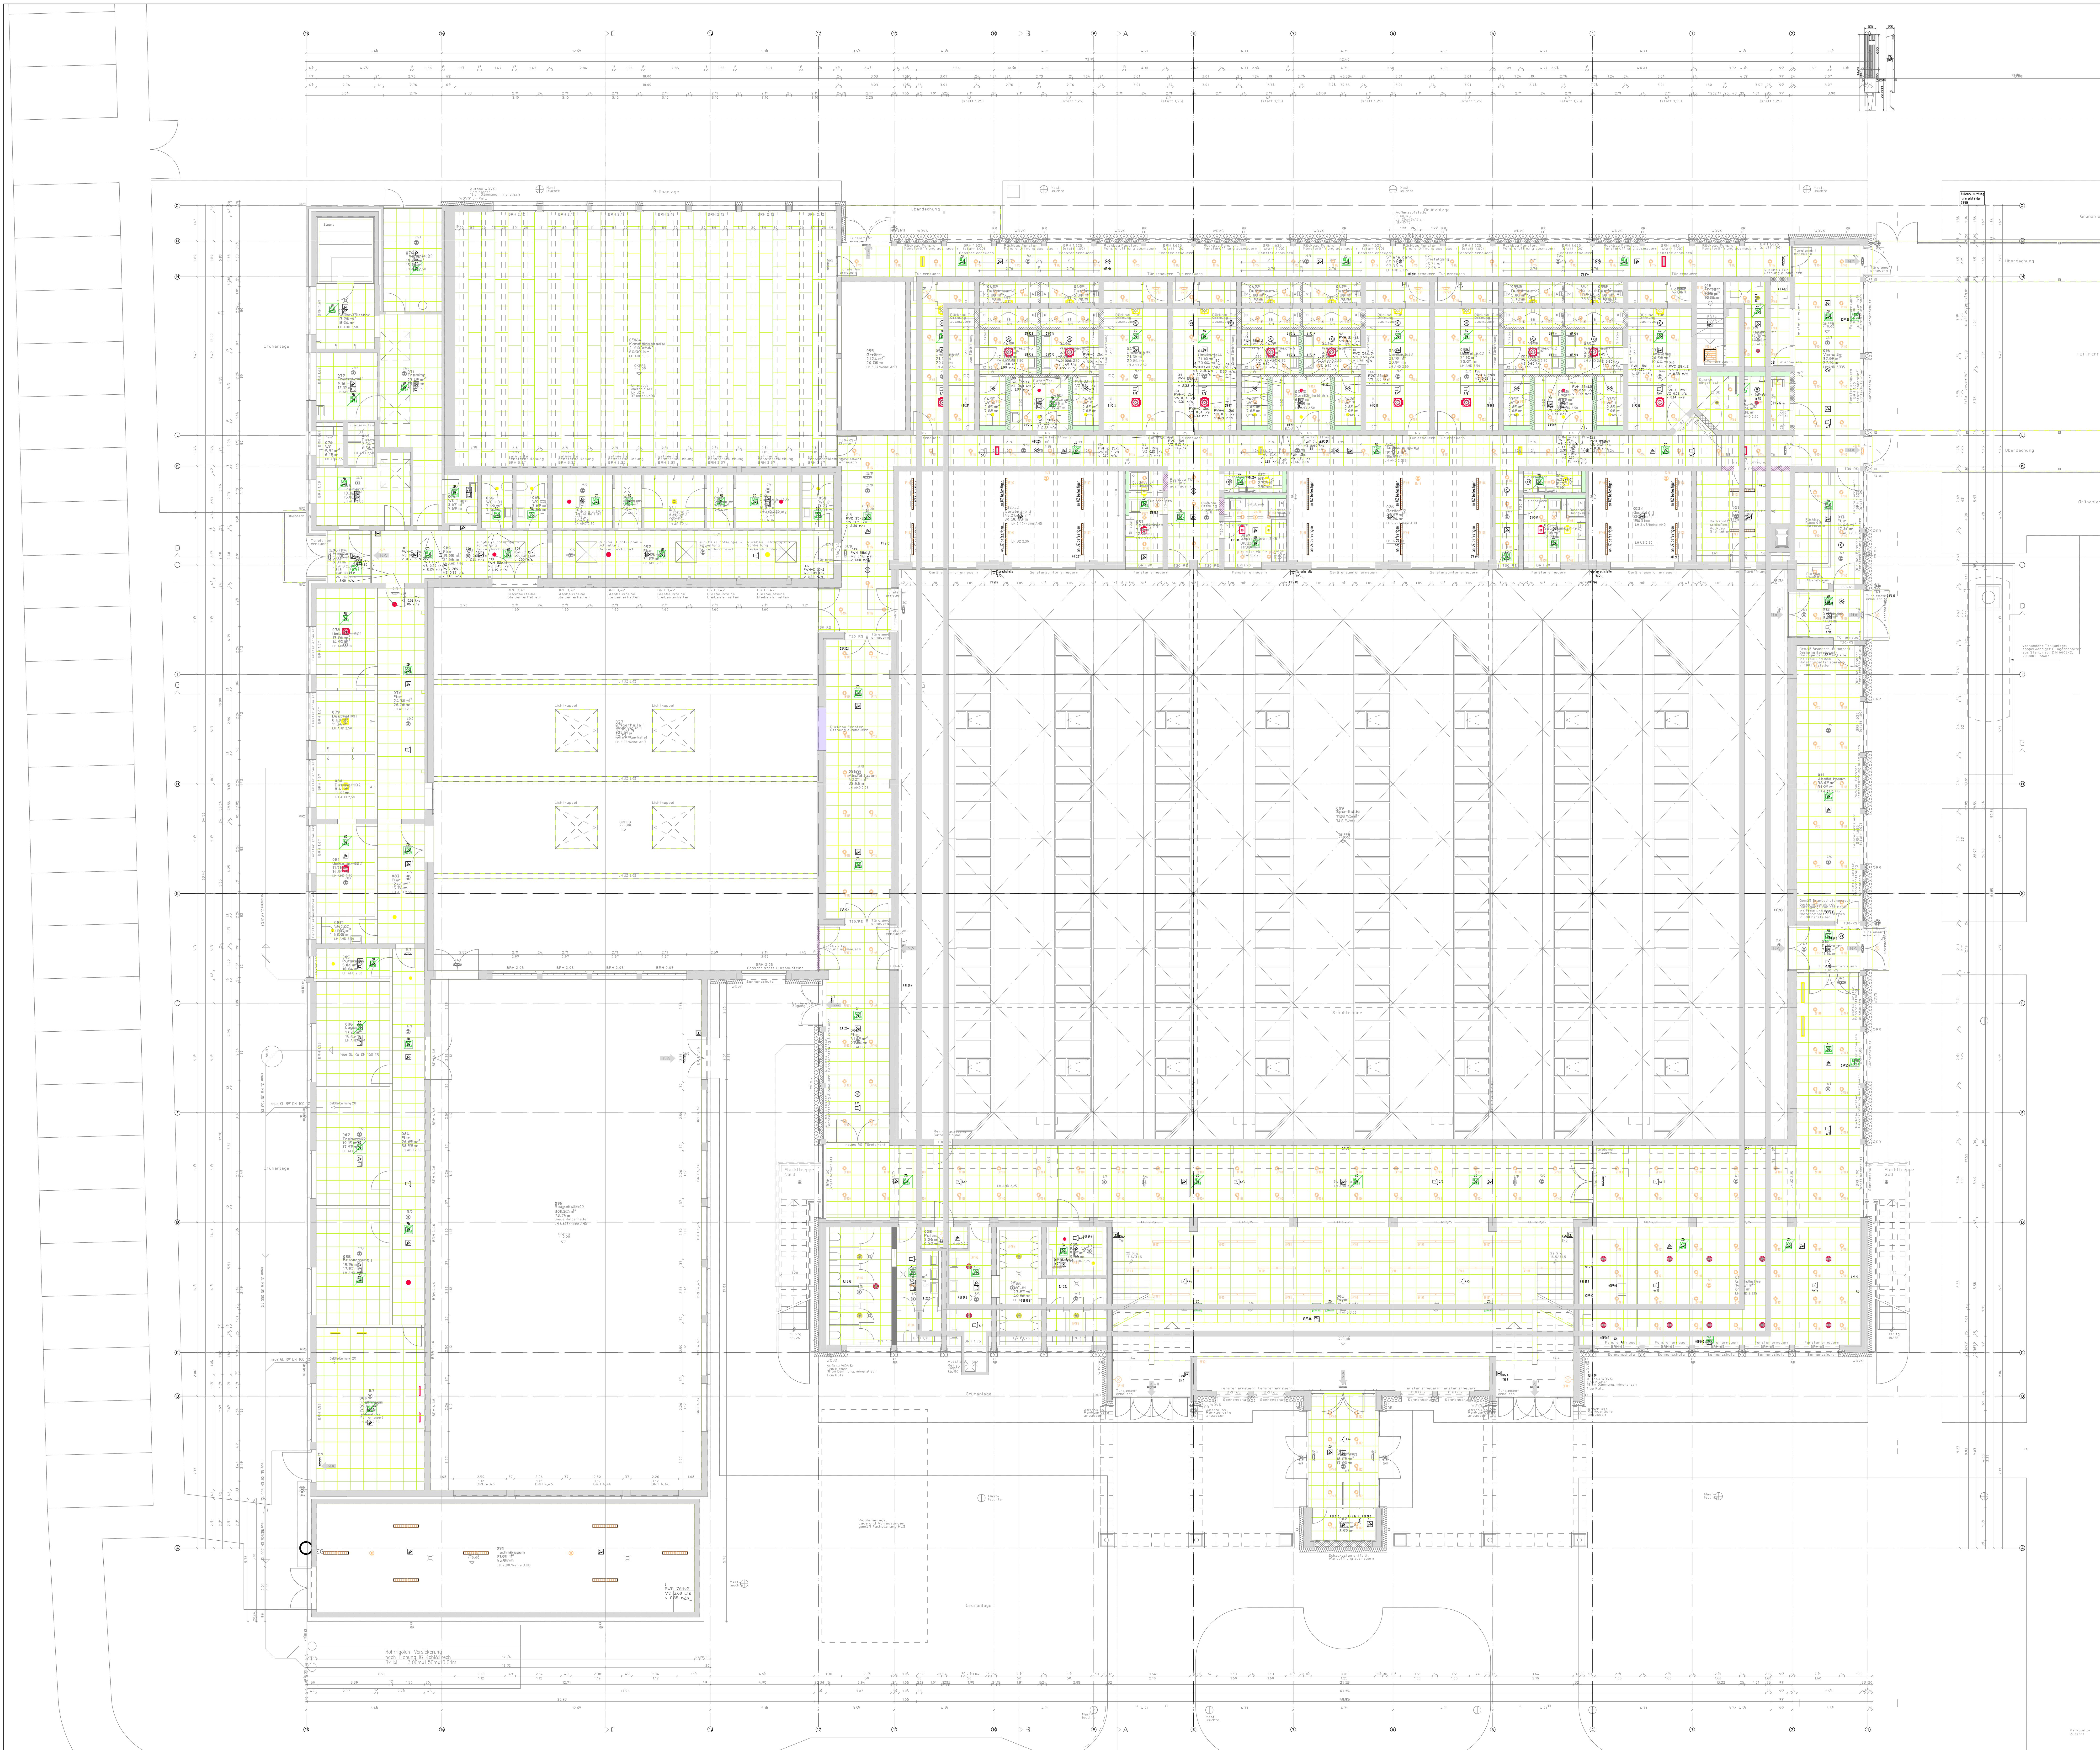

Beton, unbewehrt	OK / Oberkante	H/L/S/E Heizung/Lüftung/Sanitär/Elektro	
Stahlbeton	OKD / Oberkante Decke	AHD / abgehängte Decke	
Kalksandstein	UK / Unterkante	LH / Lichte Höhe	
Mauerwerk, wärmedämmend	UKD / Unterkante Decke	DGL / deckengleich	
Trockenbauwand	RH / Raumhoch		Bestand
GIS-Installationswand	UZ / Unterzug		Abbruch / Rückbau
GIS-Vorsatzwand, raumhoch	ÜZ / Überzug		Feuerbeständige Wände F90-AB
Wärmedämmung	RFB / Rohfußboden		Feuerhemmende Wände F30-B
FD / Fußbodendurchbruch	FFB / Fertigfußboden		Rettungsweg (Richtung)
DD / Deckendurchbruch	BRH / Brüstungshöhe		
WD / Wanddurchbruch	RB / Ringbalken		
WS / Wandschlitz	DV / Druckverteiler		
WS-DD / Wandschlitz Deckendurchbruch	RR / Regenrohr		
DS / Deckenschlitz	LS / Lichtschacht		
FS / Fußbodenschlitz	BE / Bodeneinlauf		
Markierung von Änderungen in Index Plänen			

OK FFB EG= +/- 0.00
Alle Höhenangaben beziehen sich auf OK FFB.

Alle Ausführungspläne gelten nur in Zusammenhang mit den Ausführungsplänen für Statik und Haustechnik sowie dem Brandschutzkonzept !

Alle Aussparungen sind entsprechend den technischen Erfordernissen zu schließen !

Alle Maße sind am Bau zu prüfen !

Die Ausführungspläne wurden auf Grundlage von Archivplänen erstellt.
Abweichungen von der tatsächlichen Gegebenheiten sind daher nicht auszuschließen ! Die genauen Maße der Bestandsbauteile sind vom Auftragnehmer vor der Ausführung eigenverantwortlich örtlich zu überprüfen !

Unstimmigkeiten sind der Bauleitung unverzüglich mitzuteilen !

Datum	Index	Geändert

VORABZUG

DIEHL Architekten

Bauherr: Stadt Schifferstadt, Marktplatz 2, 67105 Schifferstadt

Projekt: Sanierung Wilfried-Dietrich-Halle, Am Sportzentrum 1, 67105 Schifferstadt

Keltenstraße 16, 67126 Hochdorf-Assenheim
Tel. 06231 / 9192-0
Fax 06231 / 9192-1

Plan: Erdgeschoss gesamt 1:50

Erstellt: T. Grüner
Datum: 27.03.2026
Plan-Nr.: A 101

04.10.2025

Elektro Legende

Symbol	Gerät
	Beleuchtung
	Rettungswegkennzeichenleuchte
	Sicherheitsleuchte, Einbau, Dauerschaltung
	Präsenzmelder, Deckenanbau
	Automatischer Brandmelder mit akust. Signalgeber, Multisensor (RMO/WMD/RMI)
	Automatischer Brandmelder, Multisensor (RMO/WMD/RMI)

Legende

- Zuluft
- Abluft
- Zu- und Abluft Drallauslass, Fabrikat Linda, LCAN
- Zu- und Abluft Drallauslass, Fabrikat Trox, Airnamic R-Z-V
- Zu- und Abluft Drallauslass, Fabrikat Trox, Airnamic R-Z-V
- Zu- und Abluft Gitter
- Zu- und Abluft Tellerventil
- Umlufzgitter

Index	Datum	Beschreibung der Änderungen	Name
j			
i			
h			
g			
f			
e			
d			
c			
b			
a			

KOHL FRECH partnerschaft
Beratende Ingenieure für Heizung Lüftung Sanitär Elektro
Dannstadter Str.13
67105 Schifferstadt
www.kohlundfrech.de
Tel: 06235-95720
fax. 06235-957272
mail@kohlundfrech.de

Zeichn.-nr.: 1540.0508.00

VORABZUG

Bauherr: Stadt Schifferstadt, Marktplatz 2, 67105 Schifferstadt

Bauvorhaben: Sanierung Wilfried-Dietrich-Halle, Am Sportplatz 1, 67105 Schifferstadt

Maßstab	1:100	
Gezeichnet	24.03.2026	schi
Geprüft		
Plotdatum	04.5.2026	
Blattformat	1189x841	
Cadname	K:\1500-1549\1540\Pläne\5_Ausführungsplanung\0000 Übersichtspläne HLSE-AS-DSP-Detail-WA\DWG\1540.05.00.HLSE_20260224.dwg	

Ausführungsplanung
Erdgeschoss
Deckenspiegel
Übersichtsplan