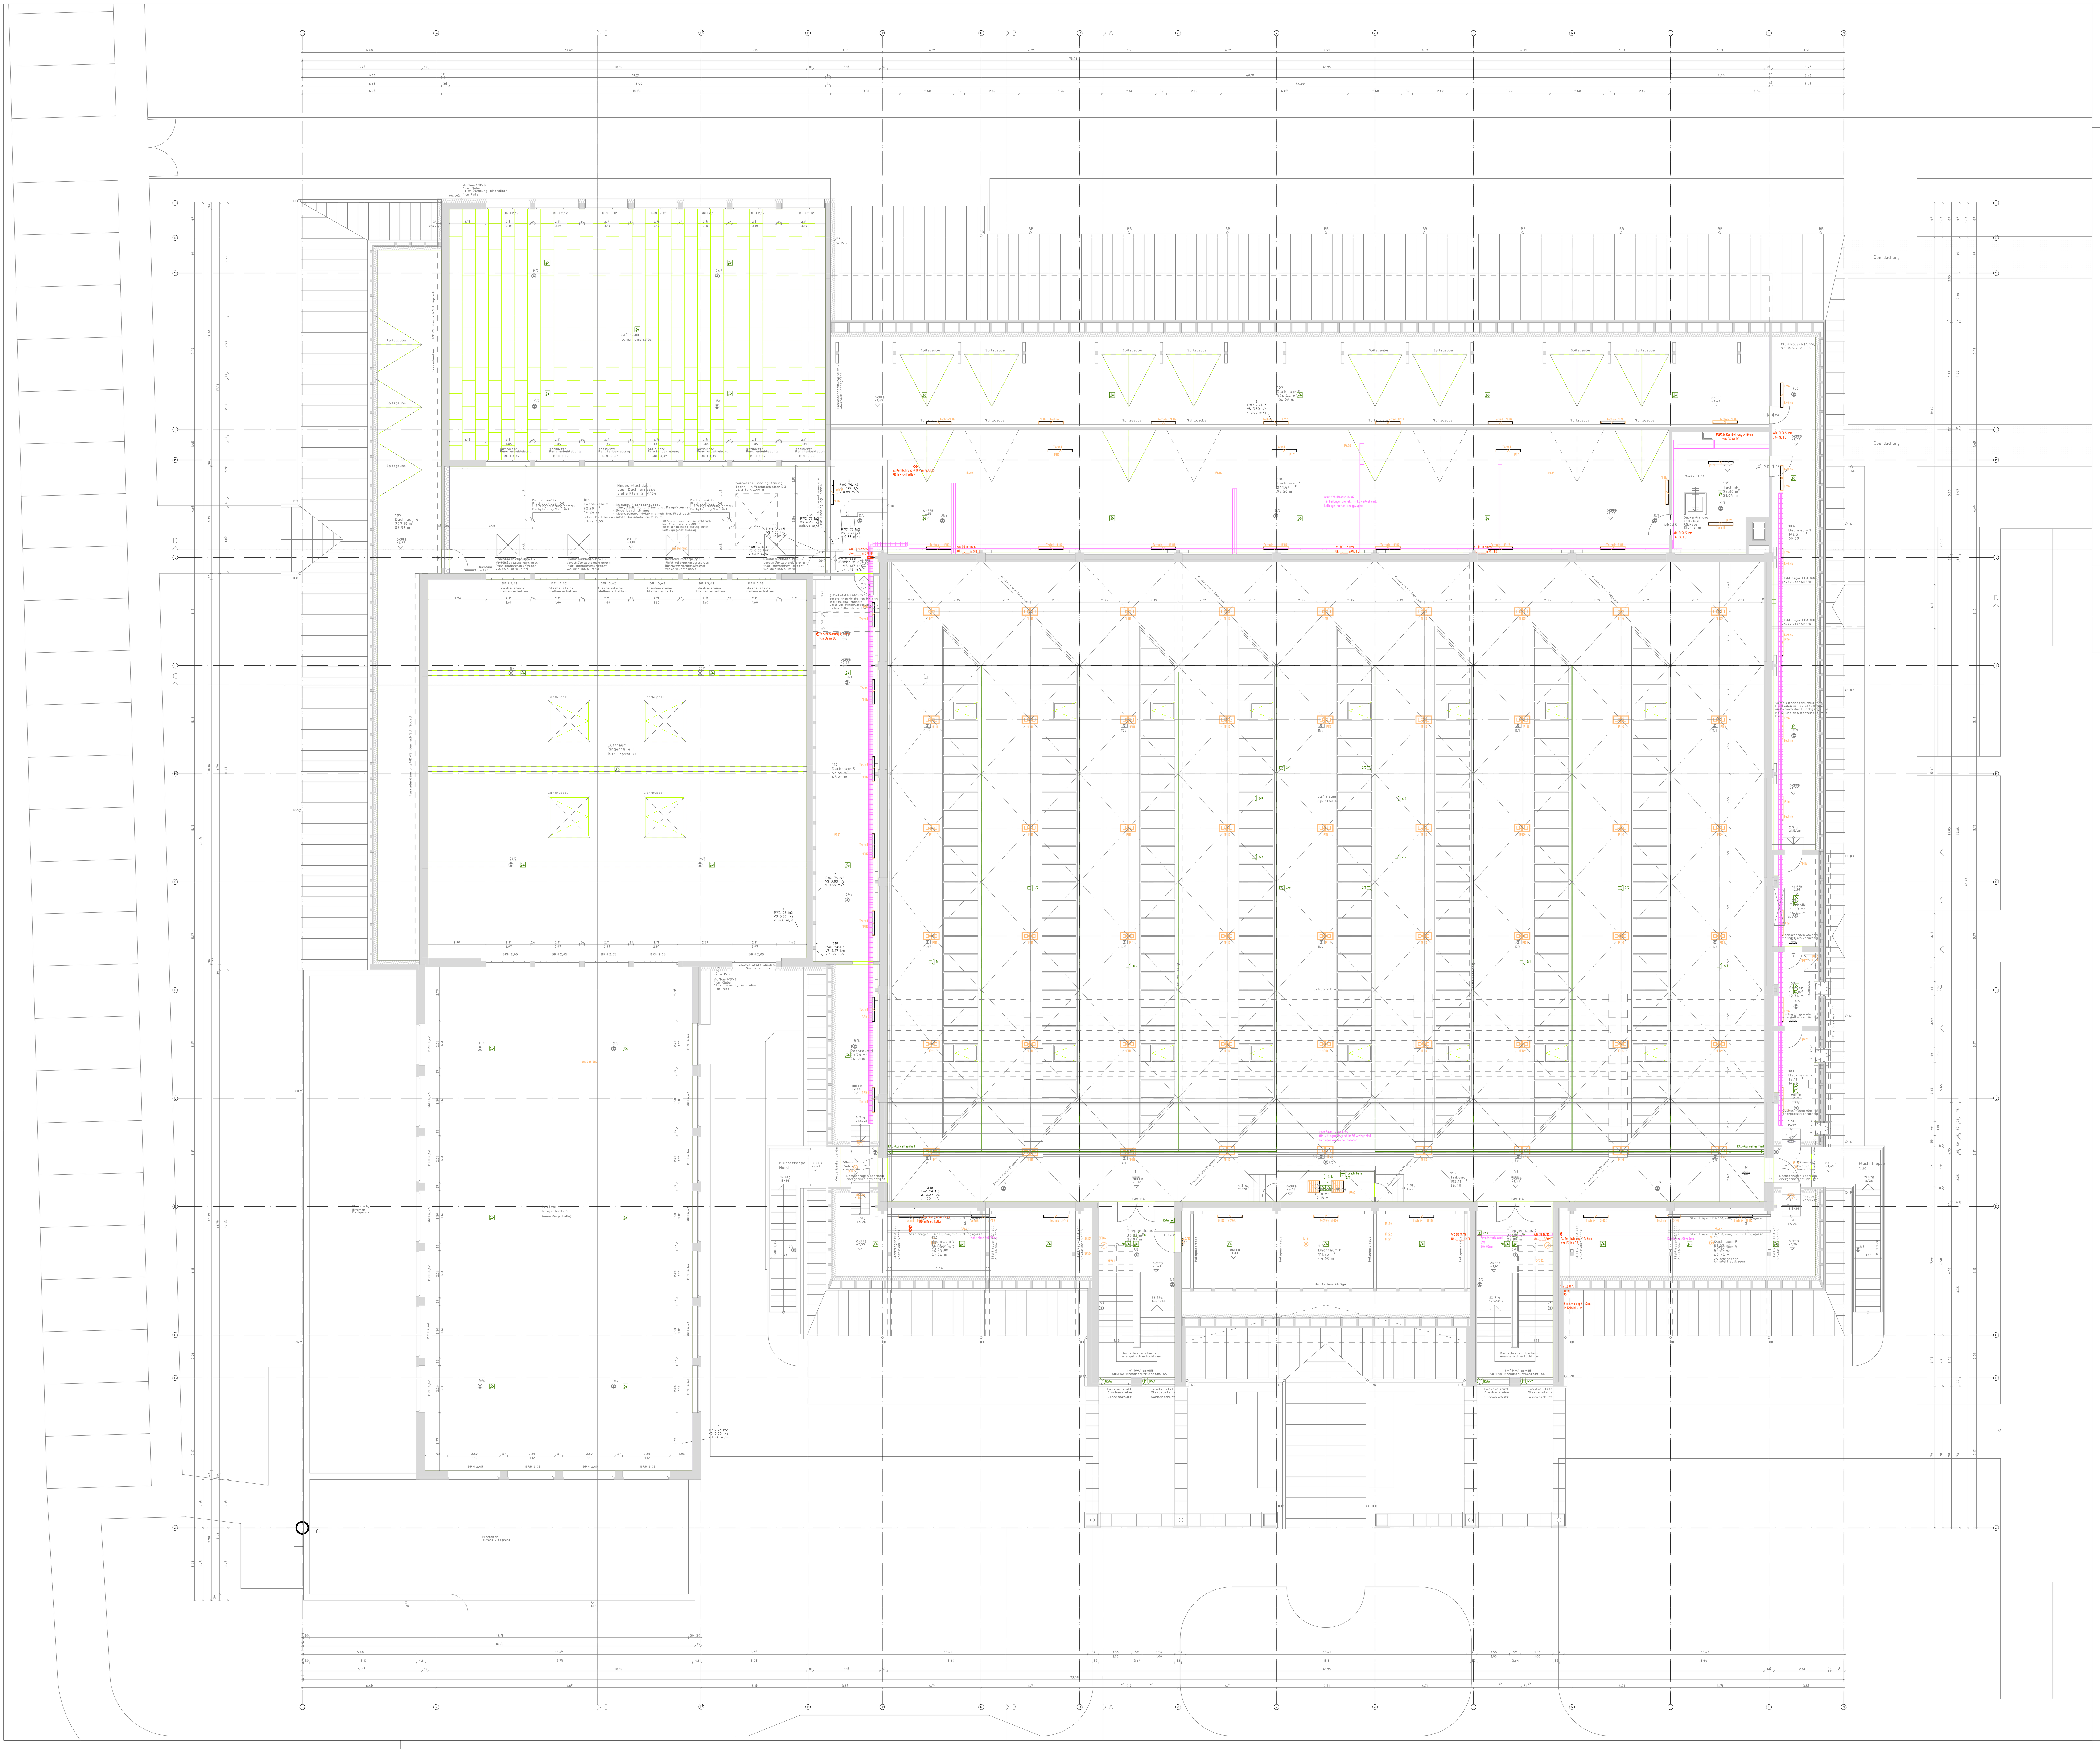

Beton, unbewehrt	OK / Oberkante	H/L/S/E Heizung/Lüftung/Sanitär/Elektro
Stahlbeton	OKD / Oberkante Decke	AHD / abgehängte Decke
Kalksandstein	UK / Unterkante	LH / Lichte Höhe
Mauerwerk, wärmedämmend	UKD / Unterkante Decke	dgl / deckengleich
Trockenbauwand	RH / Raumhoch	Bestand
GIS-Installationswand	UZ / Unterzug	Abbruch / Rückbau
GIS-Vorsatzwand, raumhoch	ÜZ / Überzug	Feuerbeständige Wände F90-AB
Wärmedämmung	RFB / Rohfußboden	Feuerhemmende Wände F30-B
FD / Fußbodendurchbruch	FFB / Fertigfußboden	RW Rettungsweg (Richtung)
DD / Deckendurchbruch	BRH / Brüstungshöhe	
WD / Wanddurchbruch	RB / Ringbalken	
WS / Wandschlitz	DV / Druckverteiler	
WS+DD / Wandschlitz u. Deckendurchbruch	RR / Regenrohr	
DS / Deckenschlitz	LS / Lichtschacht	
FS / Fußbodenschlitz	BE / Bodeneinlauf	
Markierung von Änderungen in Index-Plänen		

OK FFB EG= +/- 0.00
Alle Höhenangaben beziehen sich auf OK FFB.

Alle Ausführungspläne gelten nur in Zusammenhang mit den Fachplanungen Statik und Haustechnik sowie dem Brandschutzkonzept !

Alle Aussparungen sind entsprechend den brandschutztechnischen Erfordernissen zu schließen !

Alle Maße sind am Bau zu prüfen !

Die Ausführungspläne wurden auf Grundlage von Archivplänen erstellt. Abweichungen von den tatsächlich gegebenen Gegebenheiten sind nicht auszuschließen ! Die genannten Maße sind auf der Baustelle vor Auftragserteilung der Ausführung eigenverantwortlich örtlich zu überprüfen !

Unstimmigkeiten sind der Bauleitung unverzüglich mitzuteilen !

Datum	Index	Geändert

VORABZUG

DIE HIL Architekten

Bauherr: Stadt Schifferstadt, Marktplatz 2, 67105 Schifferstadt

Projekt: Sanierung Wilfried-Dietrich-Halle, Am Sportpark 1, 67105 Schifferstadt

Plan: Deckenspiegel OG gesamt 1:50

Index	Datum	Beschreibung der Änderungen	Name
j			
i			
h			
g			
f			
e			
d			
c			
b			
a			

KOHL FRECH partnerschaft

Beratende Ingenieure für Heizung Lüftung Sanitär Elektro
Dannstadter Str.13
67105 Schifferstadt
www.kohlundfrech.de
Tel: 06235-95720
fax. 06235-957272
mail@kohlundfrech.de

Zeichn.-nr.: 1540.0514.+01

VORABZUG

Bauherr
Stadt Schifferstadt
Marktplatz 2
67105 Schifferstadt

Bauvorhaben
Sanierung
Wilfried-Dietrich-Halle
Am Sportplatz 1
67105 Schifferstadt

Maßstab	1:100	
Gezeichnet	24.02.2026	schi/zi
Geprüft		
Plotdatum	04.5.2026	
Blattformat	1189x841	

Ausführungsplanung
Dachgeschoss
Heizung - Lüftung - Sanitär - Elektro
Übersichtsplan
Deckenspiegel

Cadname: K:\1500-1549\1540\Pläne\5_Ausführungsplanung\0000 Übersichtspläne HLSE-AS-DSP-Detail-WA\DWG\1540.05.+01.HLSE_20260224.dwg