


Gitterträger

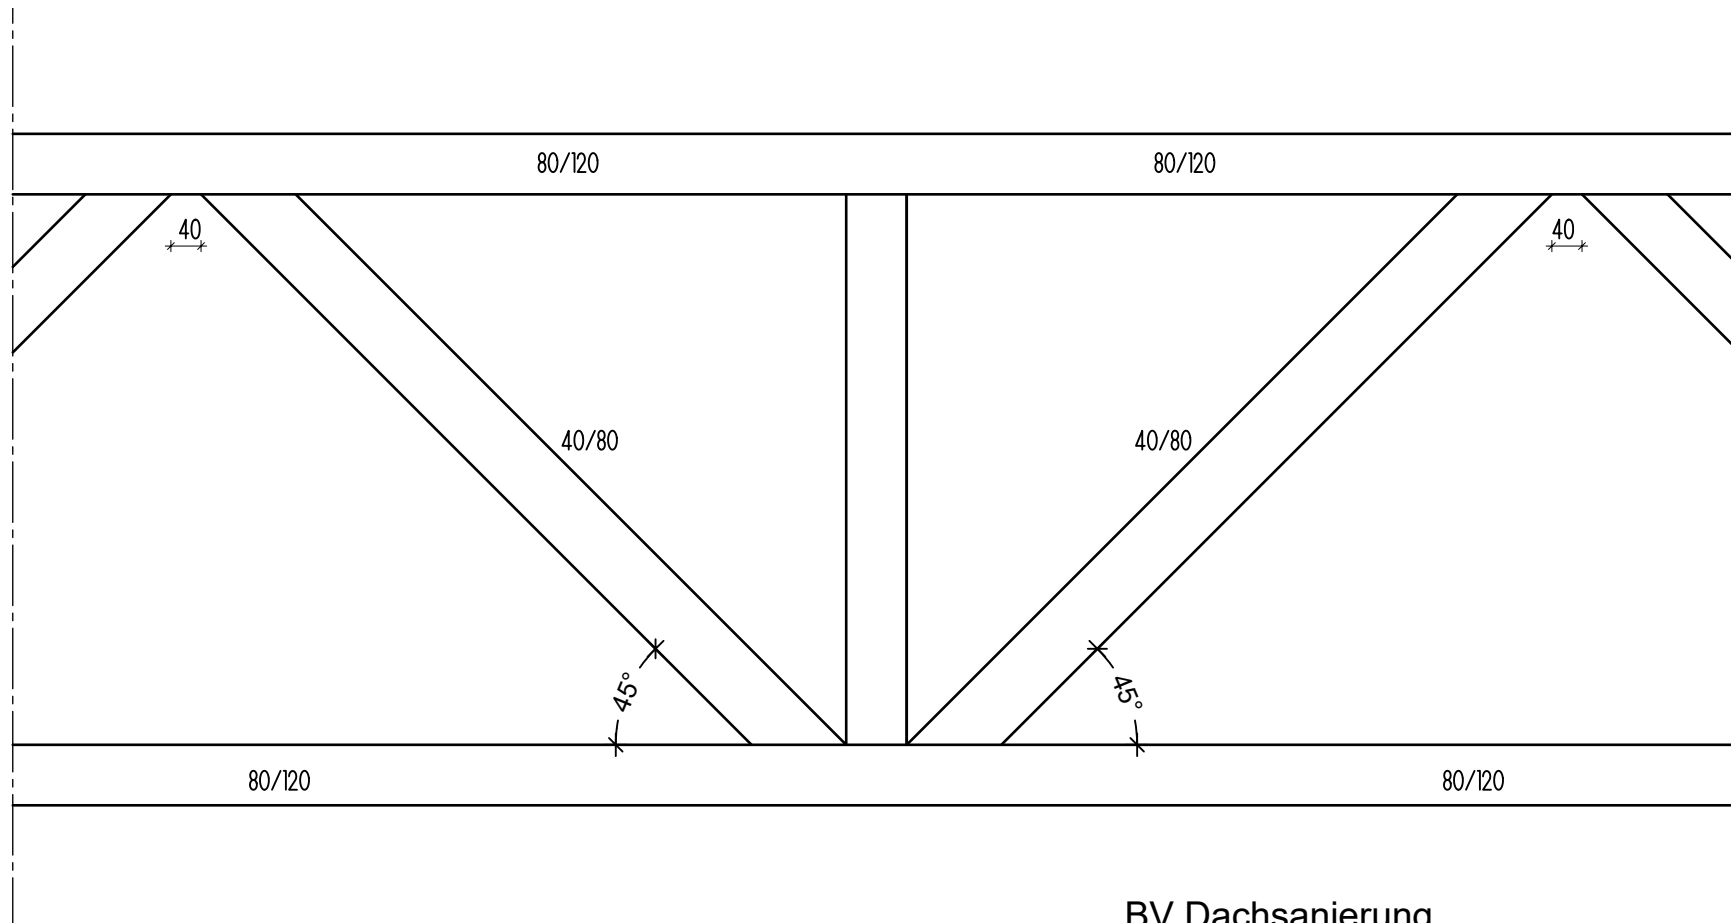

BV Dachsanierung
Mosaikschule
Detail 5
Gitterträger zu
zu Detail 3+4

M 1.10
26.03.2026

