


Spindschränke 3-teilig
Korpus aus 13mm HPL
mit Aluminum Profilen
Tür aus 13mm HPL
inkl. Sockel
insgesamt 447 Spinde

Farbton "Terrakotta"
passend zu Lochziegelwände;
nach Bemusterung

Schlosssystem mechanisch

Zylinderhebelschloss

Nummerierung als Gravierung
nach Bemusterung

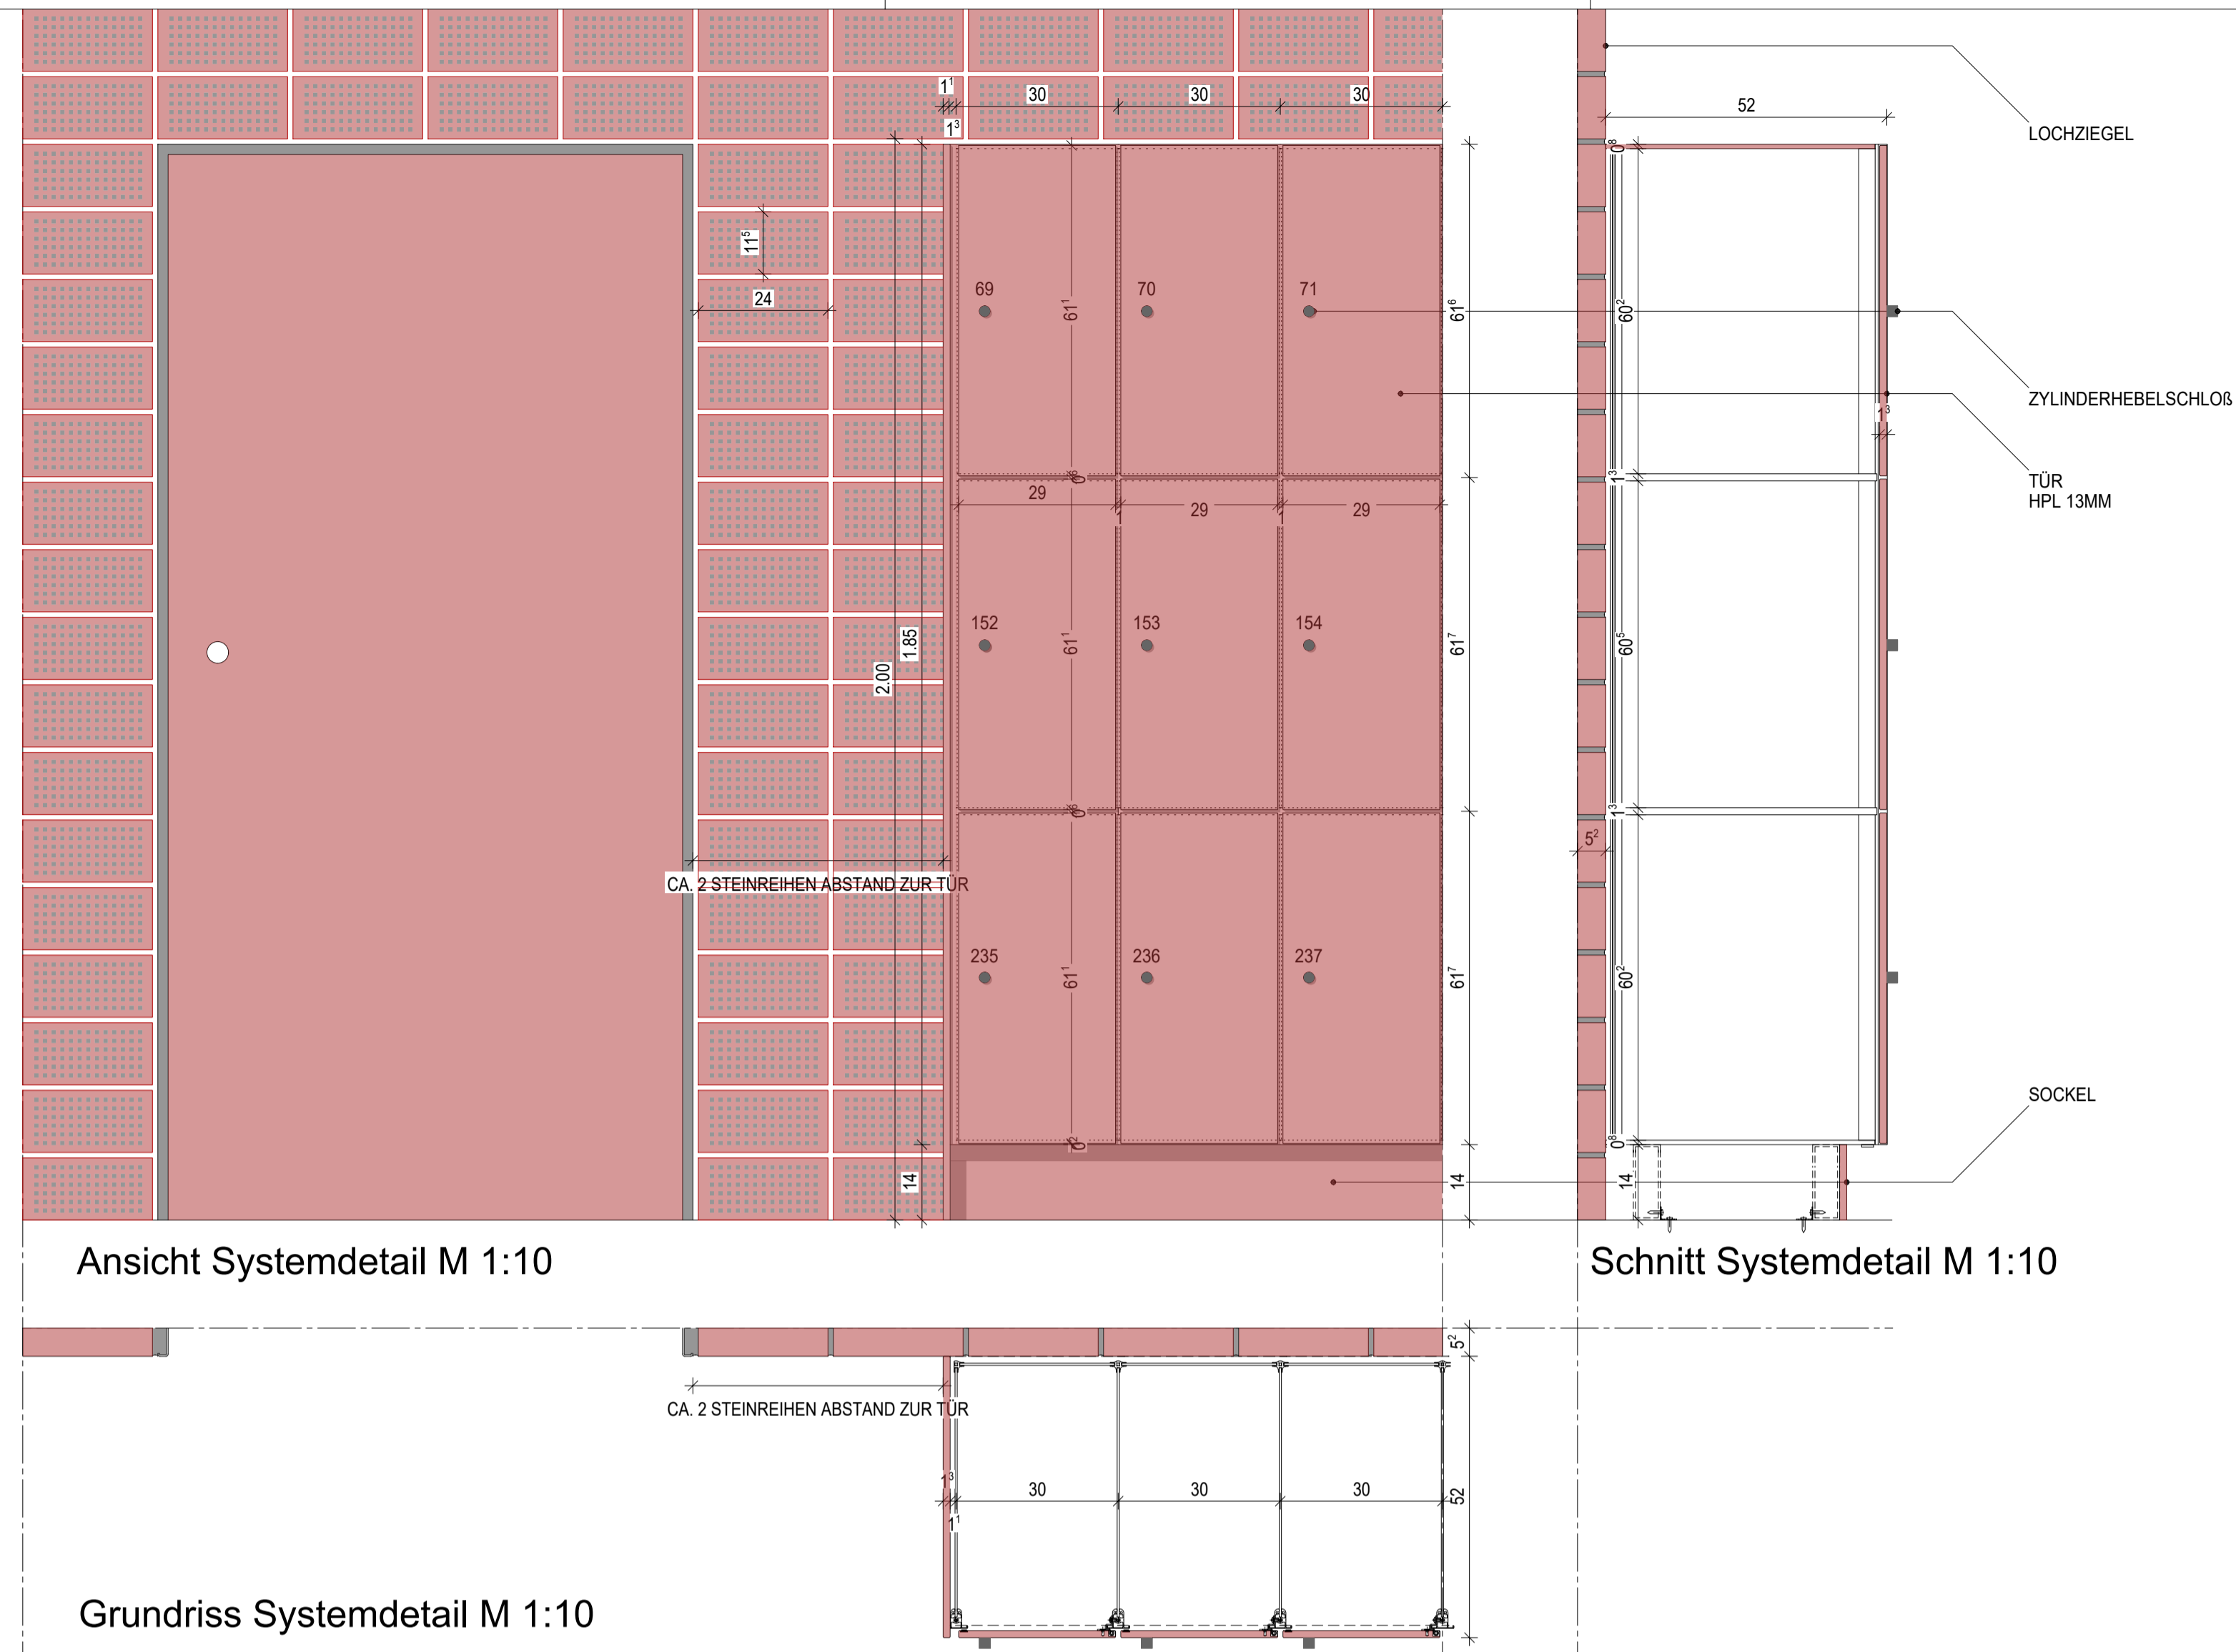

Alle Materialien der Spinde sind gemäß DIN 4102-1 in der Baustoffklasse B1 (schwer entflammbar) auszuführen!

Der Abschluss der Spinde im Übergang zu der Brandschutzglaswand muss in der Baustoffklasse A (nichtbrennbar)/ Brandschutzplatte ausgeführt werden.



AUSFÜHRUNGSPLANUNG

BAUHERR: Stadt Mannheim vertreten durch
Eigenbetrieb Nationaltheater
Mozartstraße 9, 68161 Mannheim

GENERALSANIERUNG
 NATIONALTHEATER MANNHEIM

Spielhaus am Goetheplatz



PLANBEZ.		PDF		CAD-PL-NR.
SPINDSCHRÄNKE EG WANDELHALLE		19.01.2026		4309
		DWG		MST.
		10.02.2023		1:10
BEARB.	GEZ.	BLATT-NR./ INDEX		
XX-5-AR-AS-4309-DT-EG-2				